

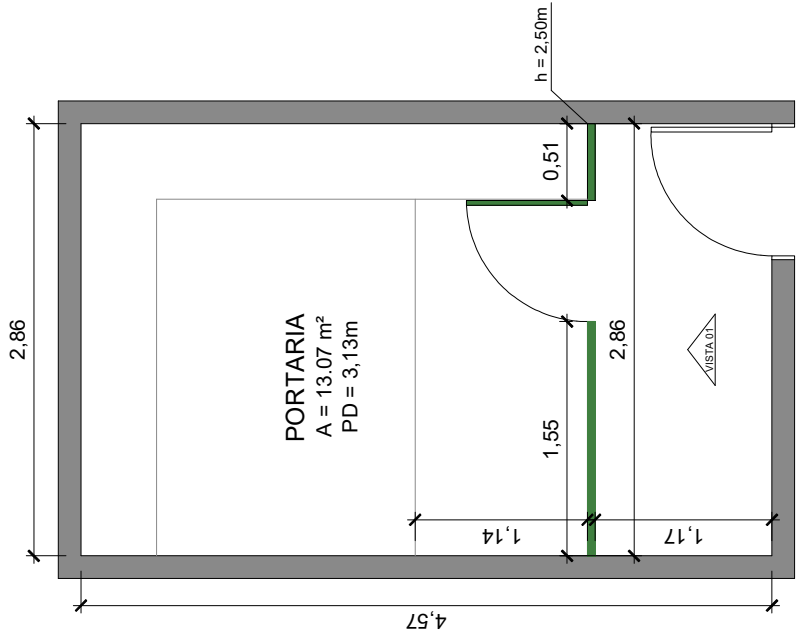


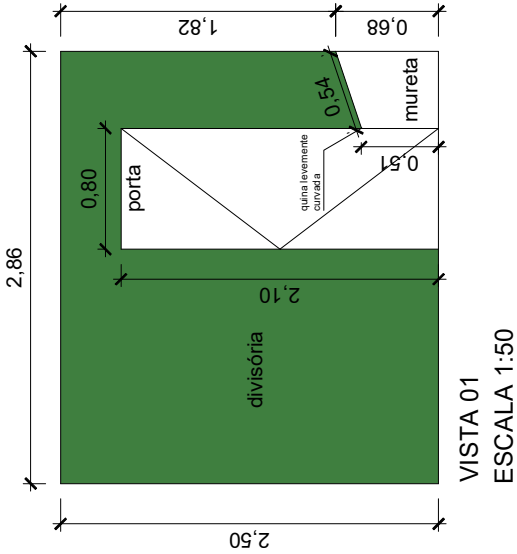

PLANTA BAIXA - TRANSPORTE - DIVISÓRIAS
ESCALA 1:50

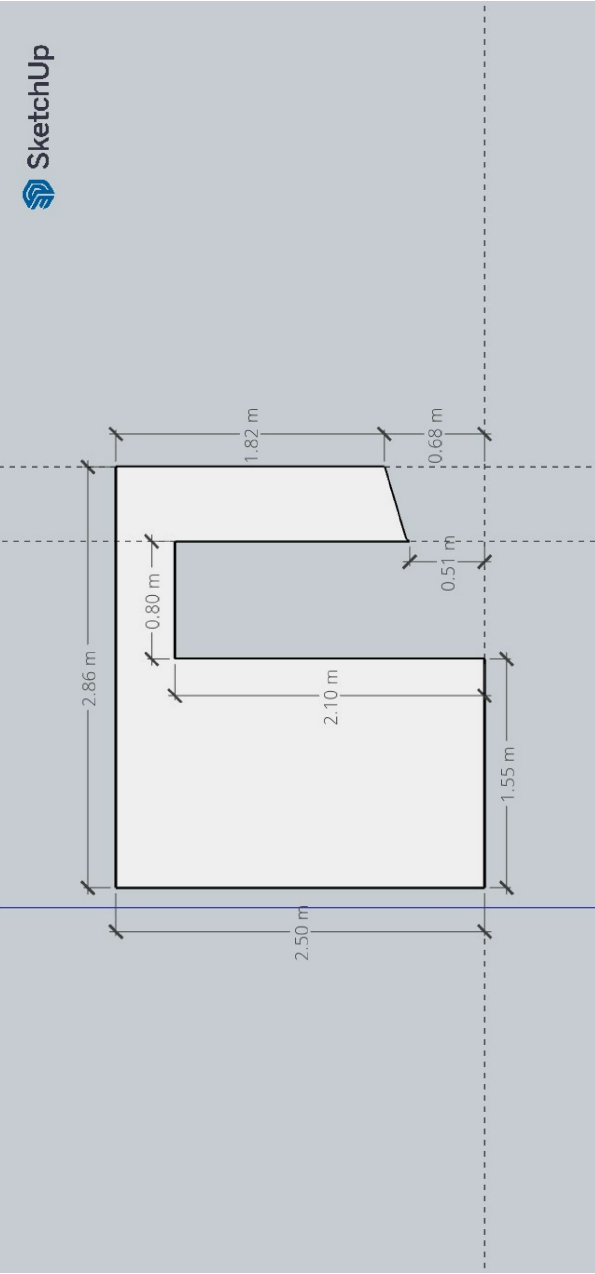


DESENHO SEM ESCALA

Você está usando ZWCAD 2010 Trial
Version Please contact
WWW.ZWCAD.ORG for detailed
information

OBSERVAÇÕES E DETALHES:	PROJETO: REFORMA SEDE SEMAE		DATA: 16/05/2025	REVISÃO N°: XX
	TÍTULO: PORTARIA TRANSPORTE		DESENHO: ALICE	ESCALA: 1:50
	RESPONSÁVEL: RUA XV DE NOVENBRO N 2200 - ALTO		VISTO:	FOLHA: ÚNICA

SERVIÇO MUNICIPAL DE ÁGUA E ESGOTO
AUTARQUIA MUNICIPAL - PIRACICABA -SP
DEPARTAMENTO DE SERVIÇOS GERAIS

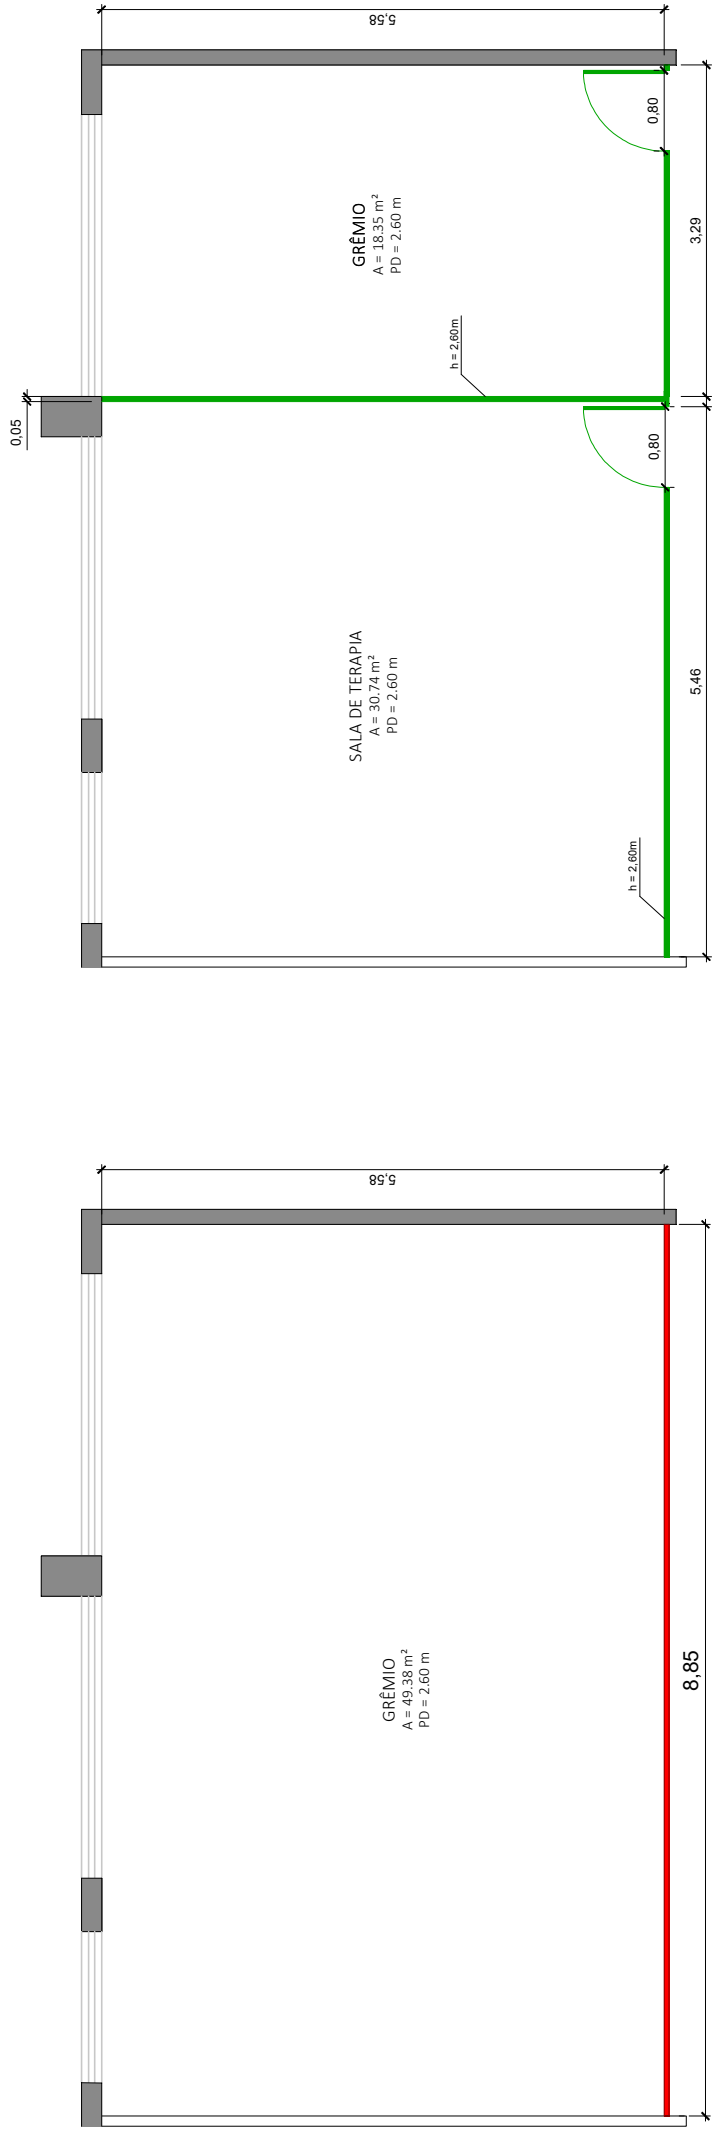

PLANTA BAIXA - REFEITÓRIO - DIVISÓRIAS
ESCALA 1:75

LEGENDA

DIVISÓRIAS A REMOVER

NOVAS DIVISÓRIAS

Você está usando ZWCAD 2010 Trial
Version Please contact
WWW.ZWCAD.ORG for detailed
information

OBSERVAÇÕES E DETALHES:		 SERVIÇO MUNICIPAL DE ÁGUA E ESGOTO AUTARQUIA MUNICIPAL - PIRACICABA - SP DEPARTAMENTO DE SERVIÇOS GERAIS				PROJETO: REFORMA SEDE SEMAE	DATA: 16/05/2025	REVISÃO N°: XX
						TÍTULO: SALAS - REFEITÓRIO	DESENHO: ALICE	ESCALA: 1:75
						LOCAL: RUA XV DE NOVENBRO N 2200 - ALTO	VISTO:	FOLHA: ÚNICA
RESPONSÁVEL:		CREA:						



Assinaturas do documento



"Anexo - I - planta baixa divisórias"

Código para verificação: **VZWE195L**

Este documento foi assinado digitalmente pelos seguintes signatários nas datas indicadas:



ANDRE LUIS GARDIN CASTILHO (CPF: ***.620.058-**) em 07/08/2025 às 08:32:36 (GMT-03:00)

Emitido por: "SolarBPM", emitido em 17/07/2025 - 07:13:24 e válido até 17/07/2028 - 07:13:24.

(Assinatura do Sistema)

Para verificar a autenticidade desta cópia, acesse o link

<https://sempapel.piracicaba.sp.gov.br/atendimento/conferenciaDocumentos> e informe o processo **SEMAE**

2025/012318 e o código **VZWE195L** ou aponte a câmera para o QR Code presente nesta página para realizar a conferência.