




1 PLANTA BAIXA ADENSADOR GRAVIMÉTRICO  
ESCALA 1:200

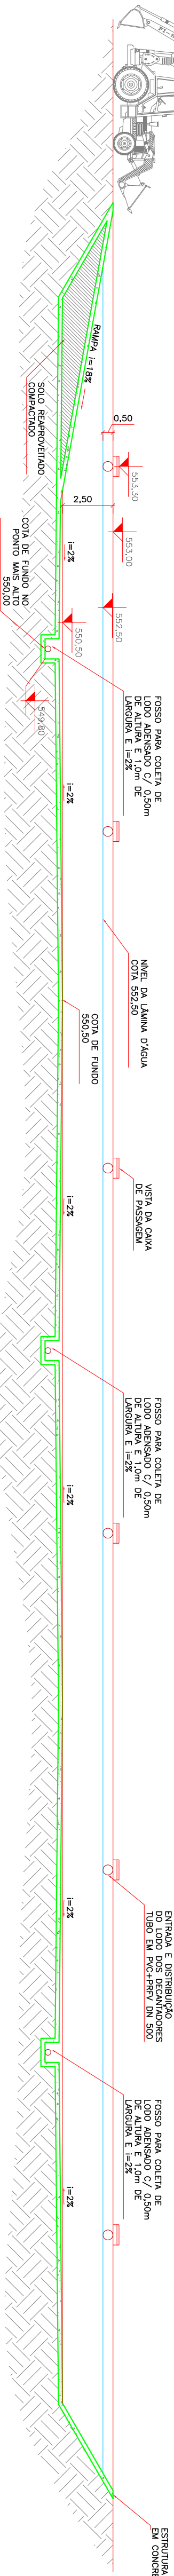

2 CORTE AA - ADENSADOR GRAVIMÉTRICO  
ESCALA 1:200

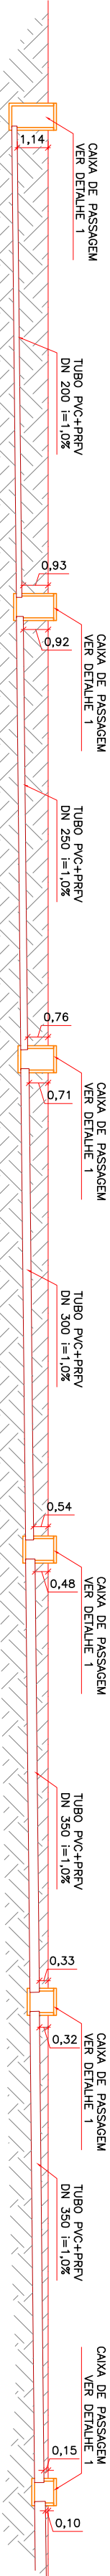

3 CORTE BB - ADENSADOR GRAVIMÉTRICO  
ESCALA 1:200

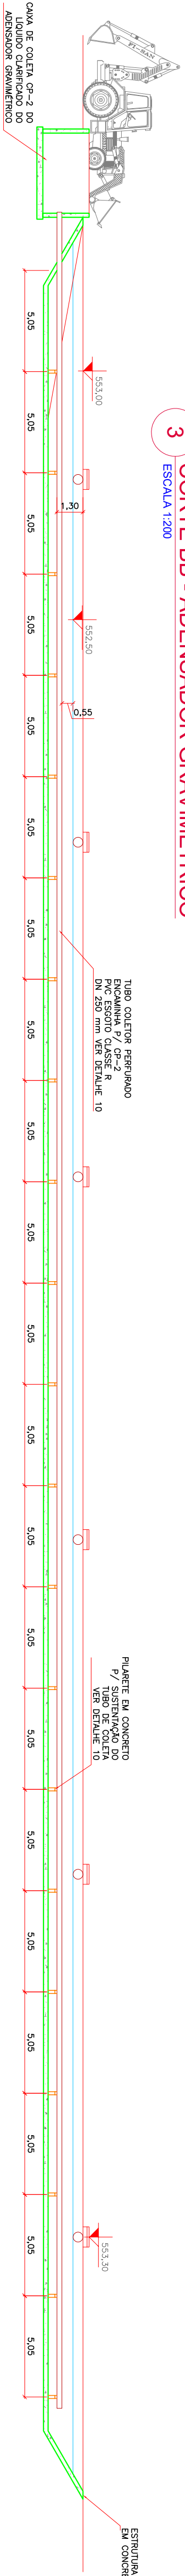

4 CORTE CC - ADENSADOR GRAVIMÉTRICO  
ESCALA 1:200

CONVENÇÕES

NORTE

ARTICULAÇÕES

Nº

REVISÃO

DATA

SERVIÇO MUNICIPAL DE ÁGUA E ESGOTO PIRACICABA - SEMAE

INSTALAÇÃO DO SISTEMA DE TRATAMENTO DE LODO ETL

PIRACICABA - SP

PROJETO BÁSICO

ADENSADOR GRAVIMÉTRICO  
PLANTA BAIXA E CORTE AA

**evolua**  
ambiental  
ENGENHARIA E CONSULTORIA

CNPJ 16.897.245/0001-64 | CREA-SP 207288/0  
Rua CEP 88002-100 | São José do Rio Preto-SP  
Fone (43) 3554-5600  
e-mail: contato@evoluaambiental.com.br  
www.evoluaambiental.com.br

PROJETO  
Piracicaba - SP  
Eng. Evandro Espindola | CREA-SP 070991/3

VERIFICAÇÃO

DESENHO  
ETL-02

DATA  
10/07/2017

FOUN. Nº  
ETL-02