



SERVIÇO MUNICIPAL DE ÁGUA E ESGOTO
Rua XV de Novembro, n.º 2200 – Bairro Alto – Piracicaba/SP – CEP 13.417-100

PADRÃO DE LIGAÇÃO DE ÁGUA

goo.gl/maps/1Vgb59zaaFgJV3en8



facebook.com/semaepiracicaba




semaepiracicaba.sp.gov.br




MODELOS DE ABRIGO PROTETOR

Abaixo está representado o modelo esquemático da ligação com a disposição das peças:

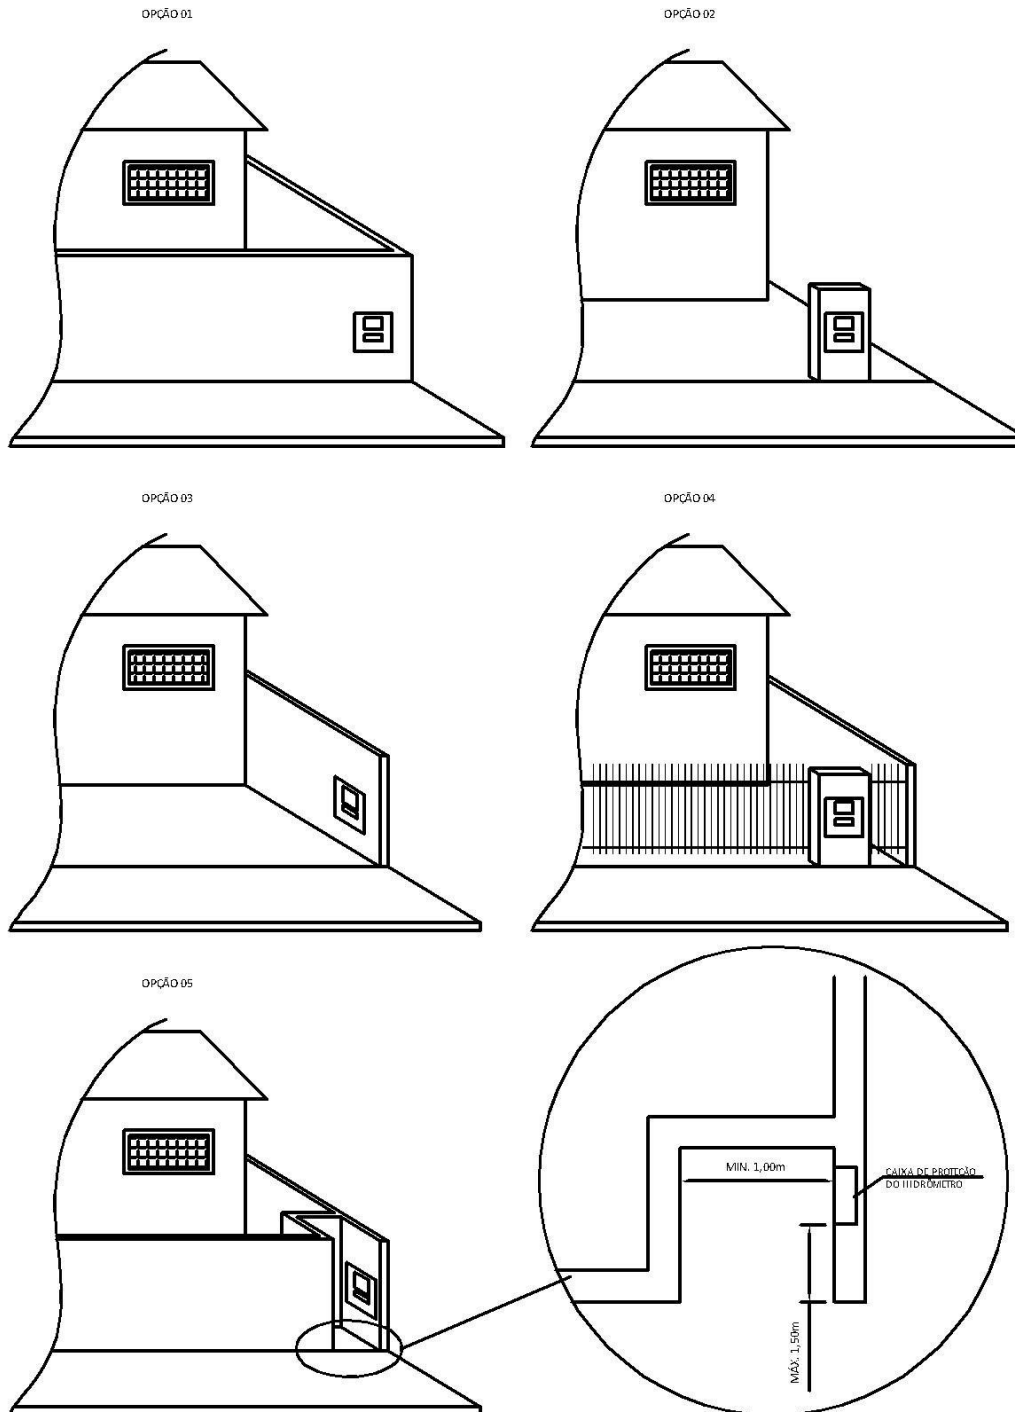


PADRÃO DE ABRIGO PROTETOR PARA CONSTRUÇÕES

Para construções, o recuo do tapume é obrigatório para acesso ao cavalete.

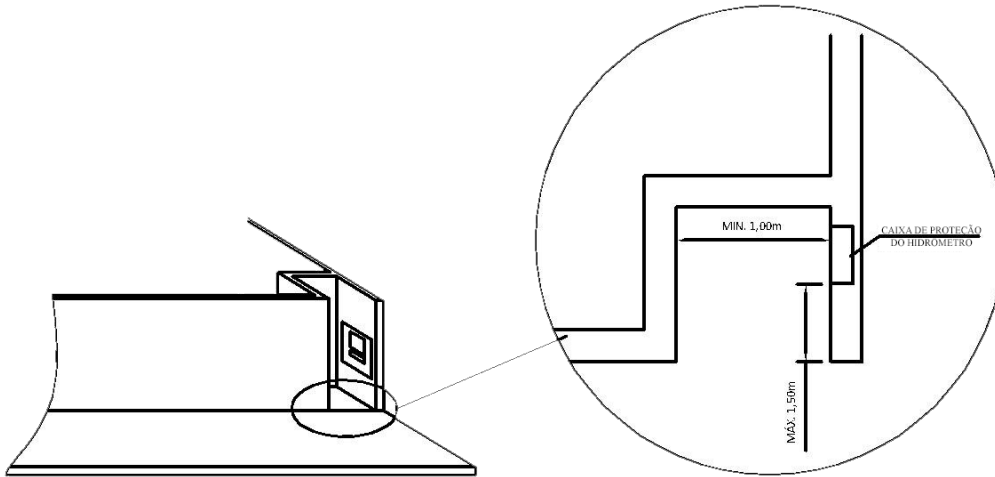


O posicionamento da caixa para o padrão atual e para o alternativo em relação a instalação múltipla, as divisas do terreno e ao passeio público deve obedecer às seguintes características:

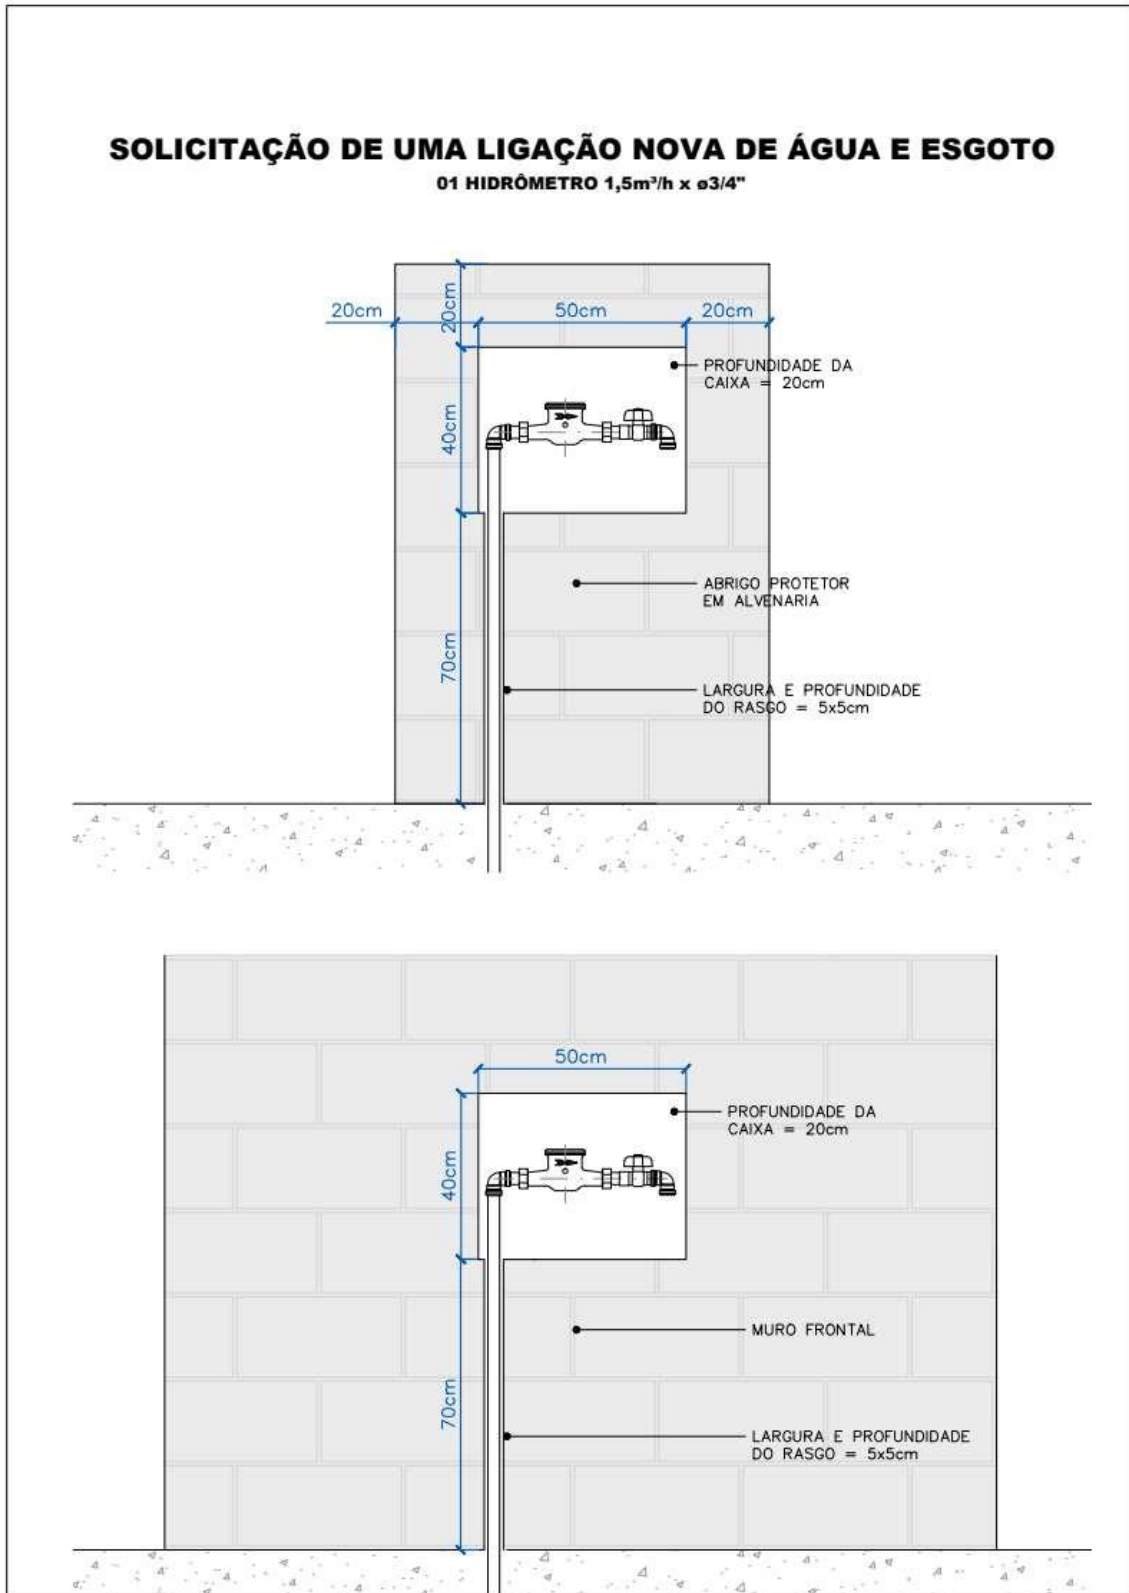

SOLICITAÇÃO DE DUAS LIGAÇÕES NOVAS DE ÁGUA E ESGOTO

02 HIDRÔMETROS 1,5m³/h x ø3/4"

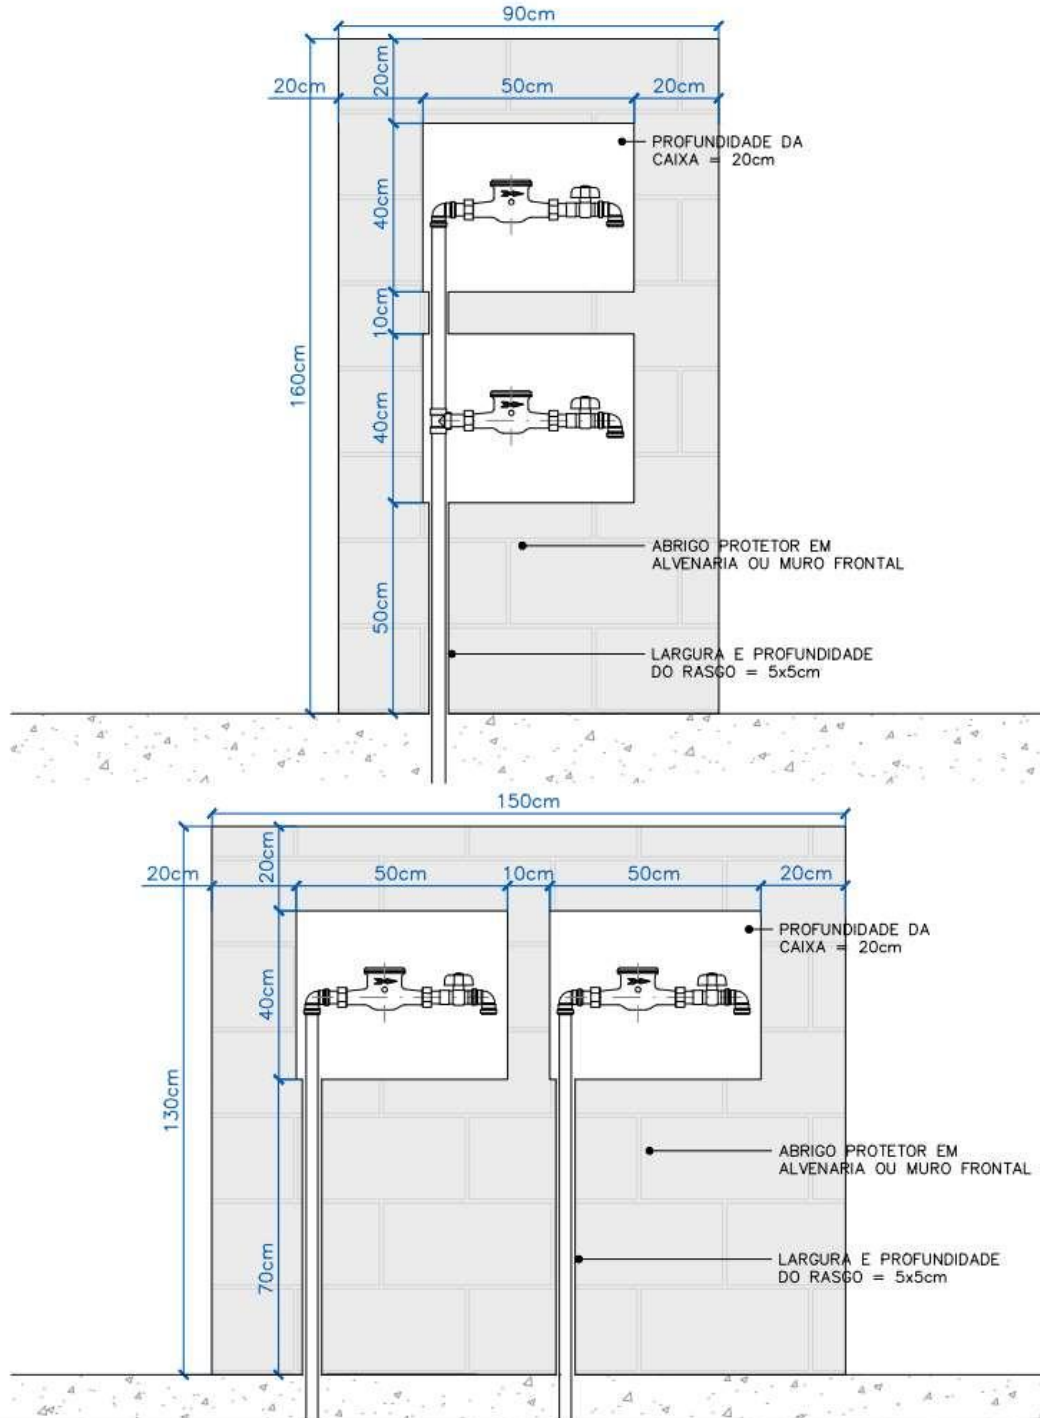

SOLICITAÇÃO DE QUATRO LIGAÇÕES NOVAS DE ÁGUA E ESGOTO

04 HIDRÔMETROS 1,5m³/h x ø3/4"

