


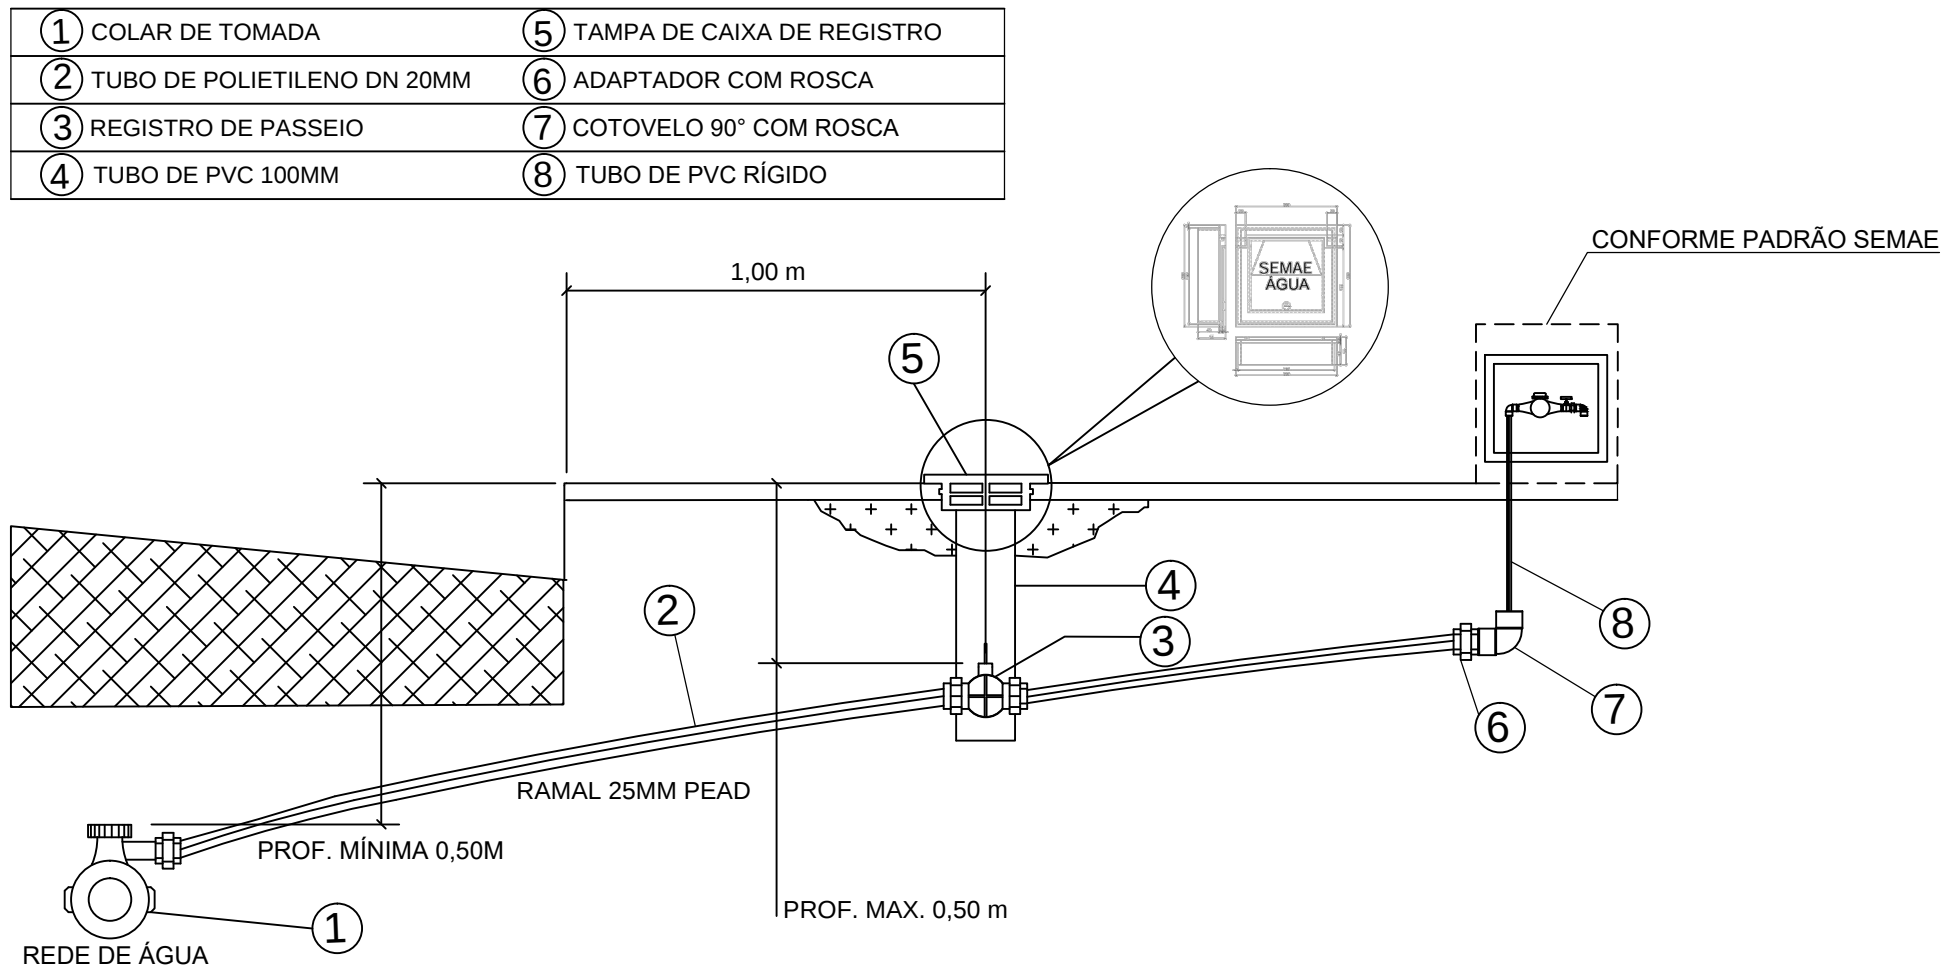

PROJETO:

**ESQUEMA DE RAMAL PREDIAL DE ÁGUA
(PENA D'ÁGUA)****NÚCLEO DE CADASTRO TÉCNICO**
GERÊNCIA DE PROJETOS E OBRAS

DESENHISTA:

Gabriel F. Pissinatto

DATA:

27/02/2026

ESCALA:

SEM
ESCALA

FOLHA:

ÚNICA

SERVIÇO MUNICIPAL DE ÁGUA E ESGOTO
AUTARQUIA MUNICIPAL - PIRACICABA - SP