


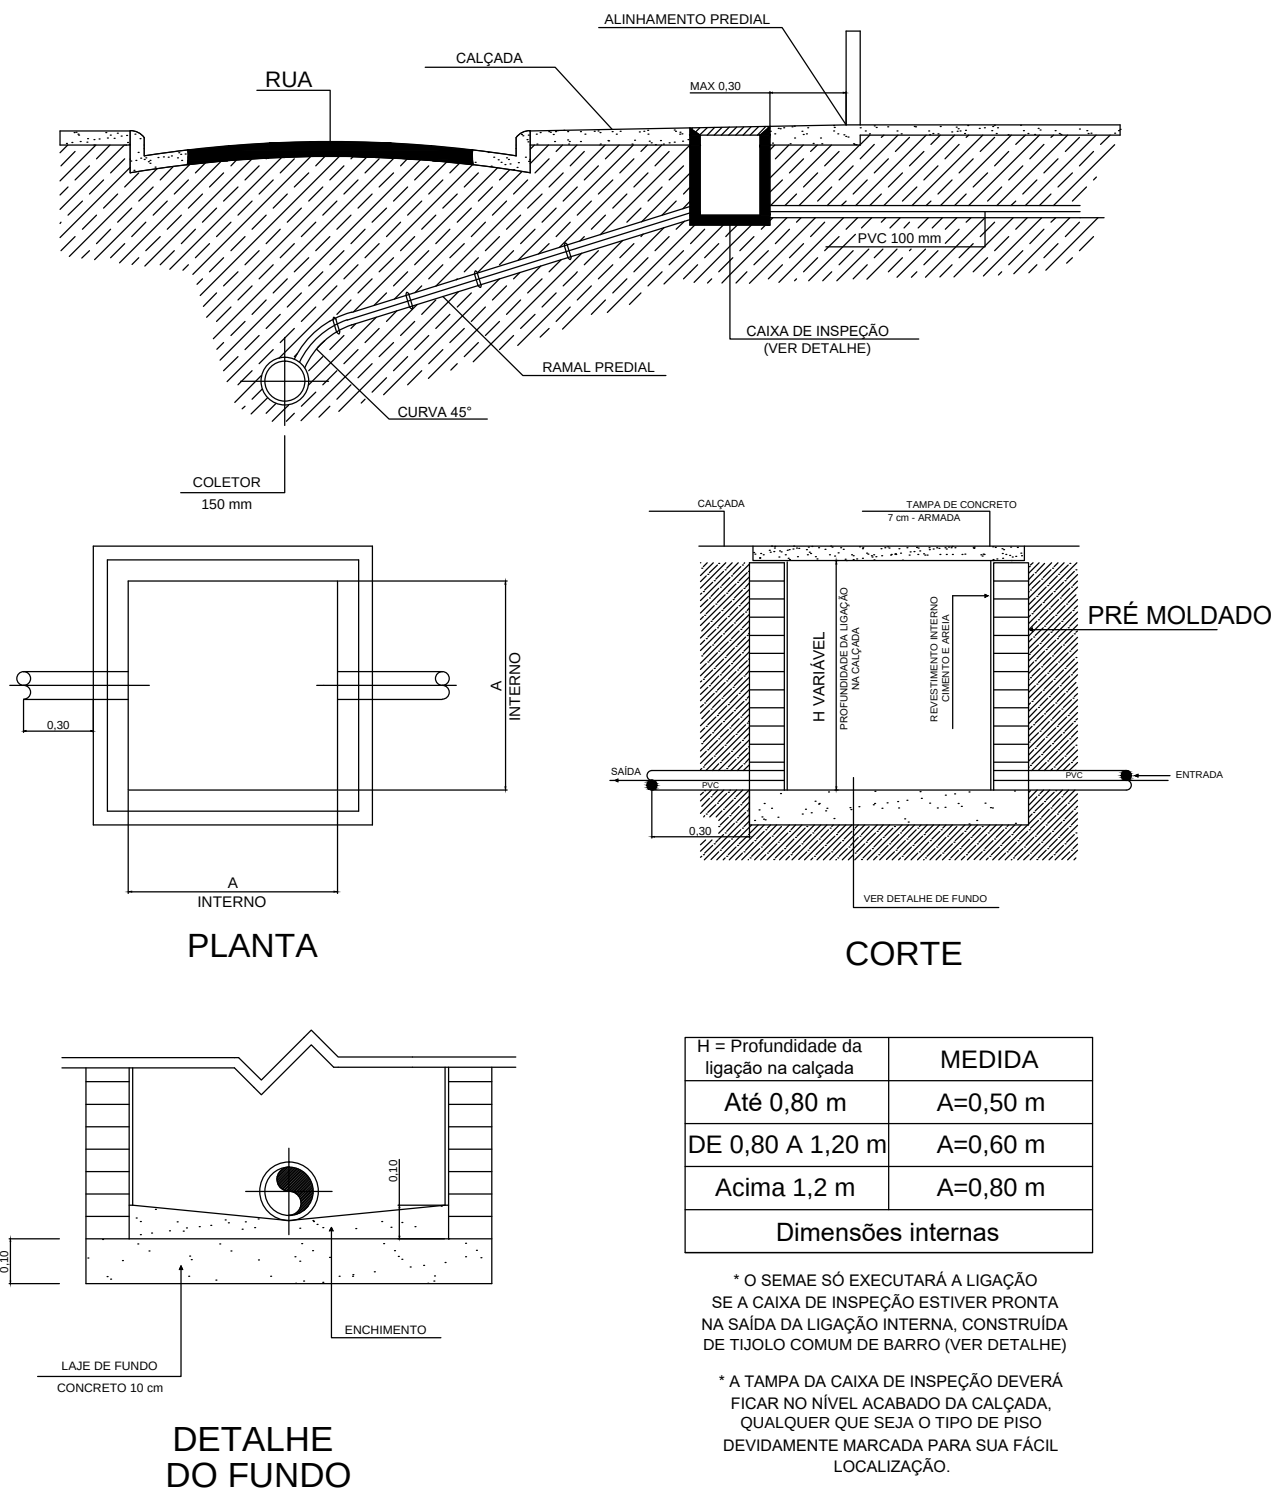

PROJETO:

RAMAL PREDIAL DE ESGOTO (1) UMA UNIDADE

NÚCLEO DE CADASTRO TÉCNICO
GERÊNCIA DE PROJETOS E OBRAS

DESENHO:

REV. 00 - NOME NOME

DATA:

03/03/2026

ESCALA:

SEM
ESCALA

FOLHA:

ÚNICA



SERVIÇO MUNICIPAL DE ÁGUA E ESGOTO
AUTARQUIA MUNICIPAL - PIRACICABA - SP