


o:\CONSTRUÇÕES\Anéis_Concreto_1_20

ANEXO II

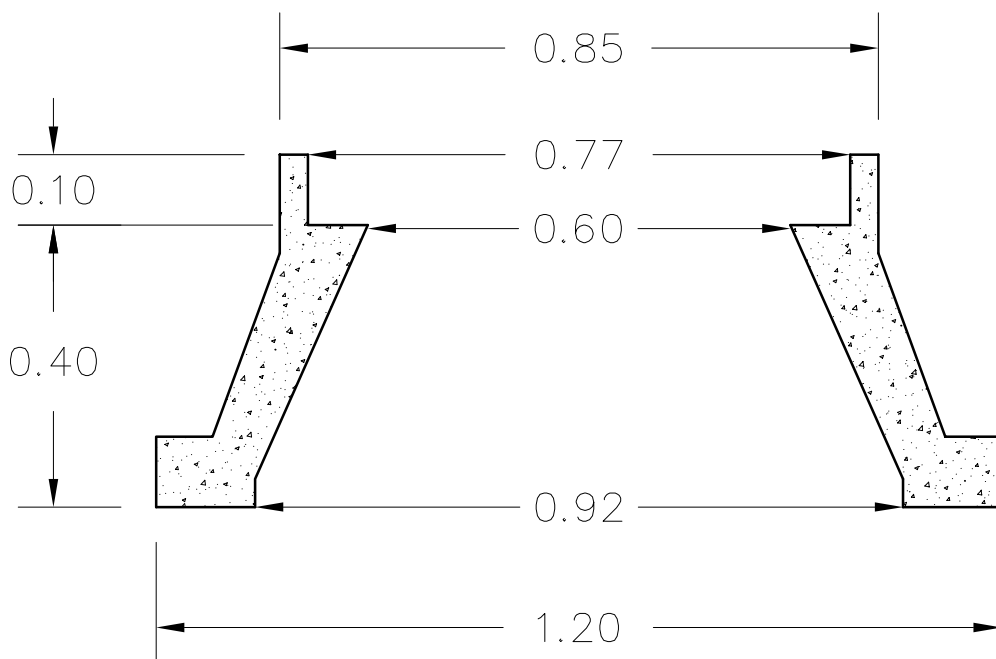

CONE DE CONCRETO



ANEL DE CONCRETO

CORTE

ESCALA: 1/10

DATA: NOVEMBRO/2003	SEMAE - SERVIÇO MUNICIPAL DE ÁGUA E ESGOTO	SEMAE	REVISÃO Nº:
DESENHO: PAULO LEITE	PROJETO: REDE COLETORA DE ESGOTO		ESCALA: INDICADA
VISTO:	TÍTULO: Anel e Cone em concreto armado Diâmetro 1,20m		FOLHA: ÚNICA