
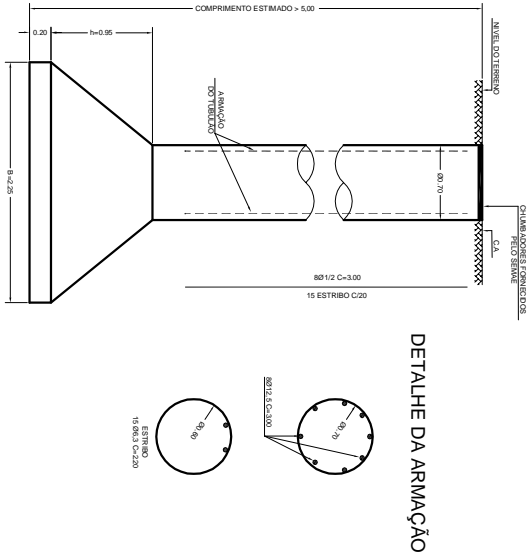


PLANTA DE LOCAÇÃO DOS TUBULÕES Ø0.70 (10x)

ESC. 1/100


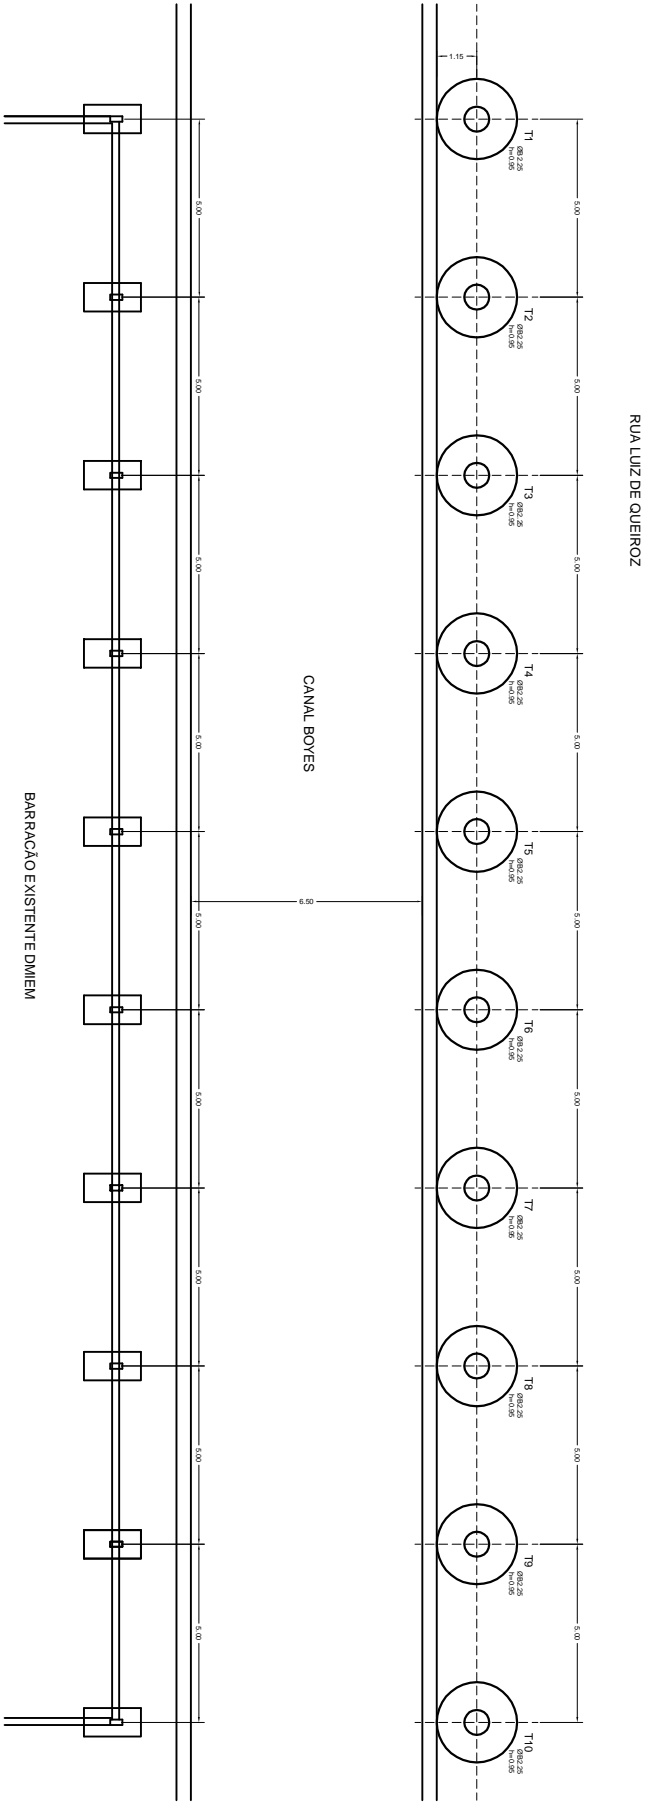


DETALHE DO TUBULÃO Ø 70 (10x)

SESC.



SITUAÇÃO EXISTENTE

ESC. 1/100

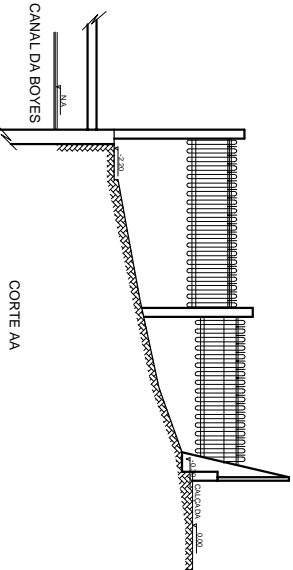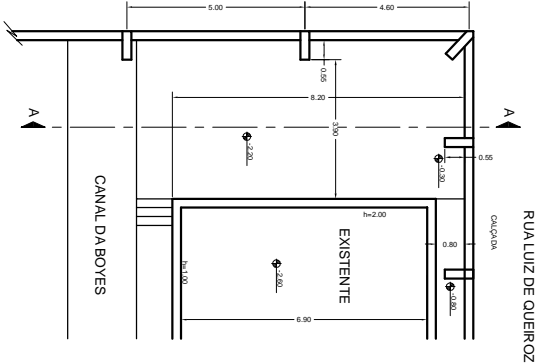

SITUAÇÃO A CONSTRUIR

ESC. 1/100

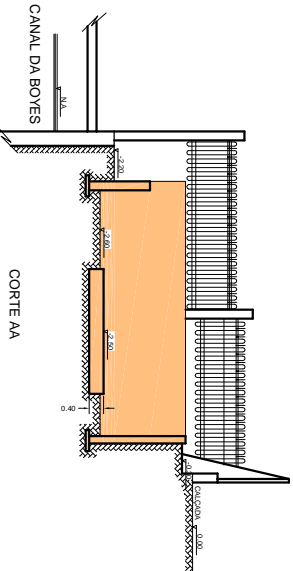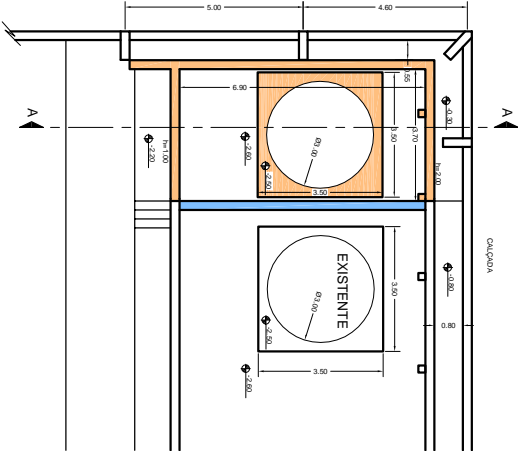

- EXISTENTE
- A CONSTRUIR
- A DEMOLIR

LOCAL

OBSERVAÇÃO:		NOTAS	
PROIBIDA A REPRODUÇÃO TOTAL OU PARCIAL SEM AUTORIZAÇÃO POR ESCRITO DOS AUTORES		DEPARTAMENTO DE OBRAS HIDRÁULICAS	
		CADASTRO TÉCNICO	
		RESPONSÁVEL	CHRG.
		NOTA	NOTA
SEMAE - SERVIÇO MUNICIPAL DE ÁGUA E ESGOTO		DATA: 13/04/2012	PRODUTO: SISTEMA DE ABASTECIMENTO DE ÁGUA
BASE P/ TANQUE DE PRODUTO QUÍMICO ETAL E BASE P/ BARRAÇÃO DMIEIM		PROJETO: S.A.S. NETO	TRABALHO: BASE P/ TANQUE DE PRODUTO QUÍMICO ETAL E BASE P/ BARRAÇÃO DMIEIM
MUNICÍPIO DE SÃO CARLOS		INDICADAS	ÚNICA