


PLANTA


ESCALA 1:50

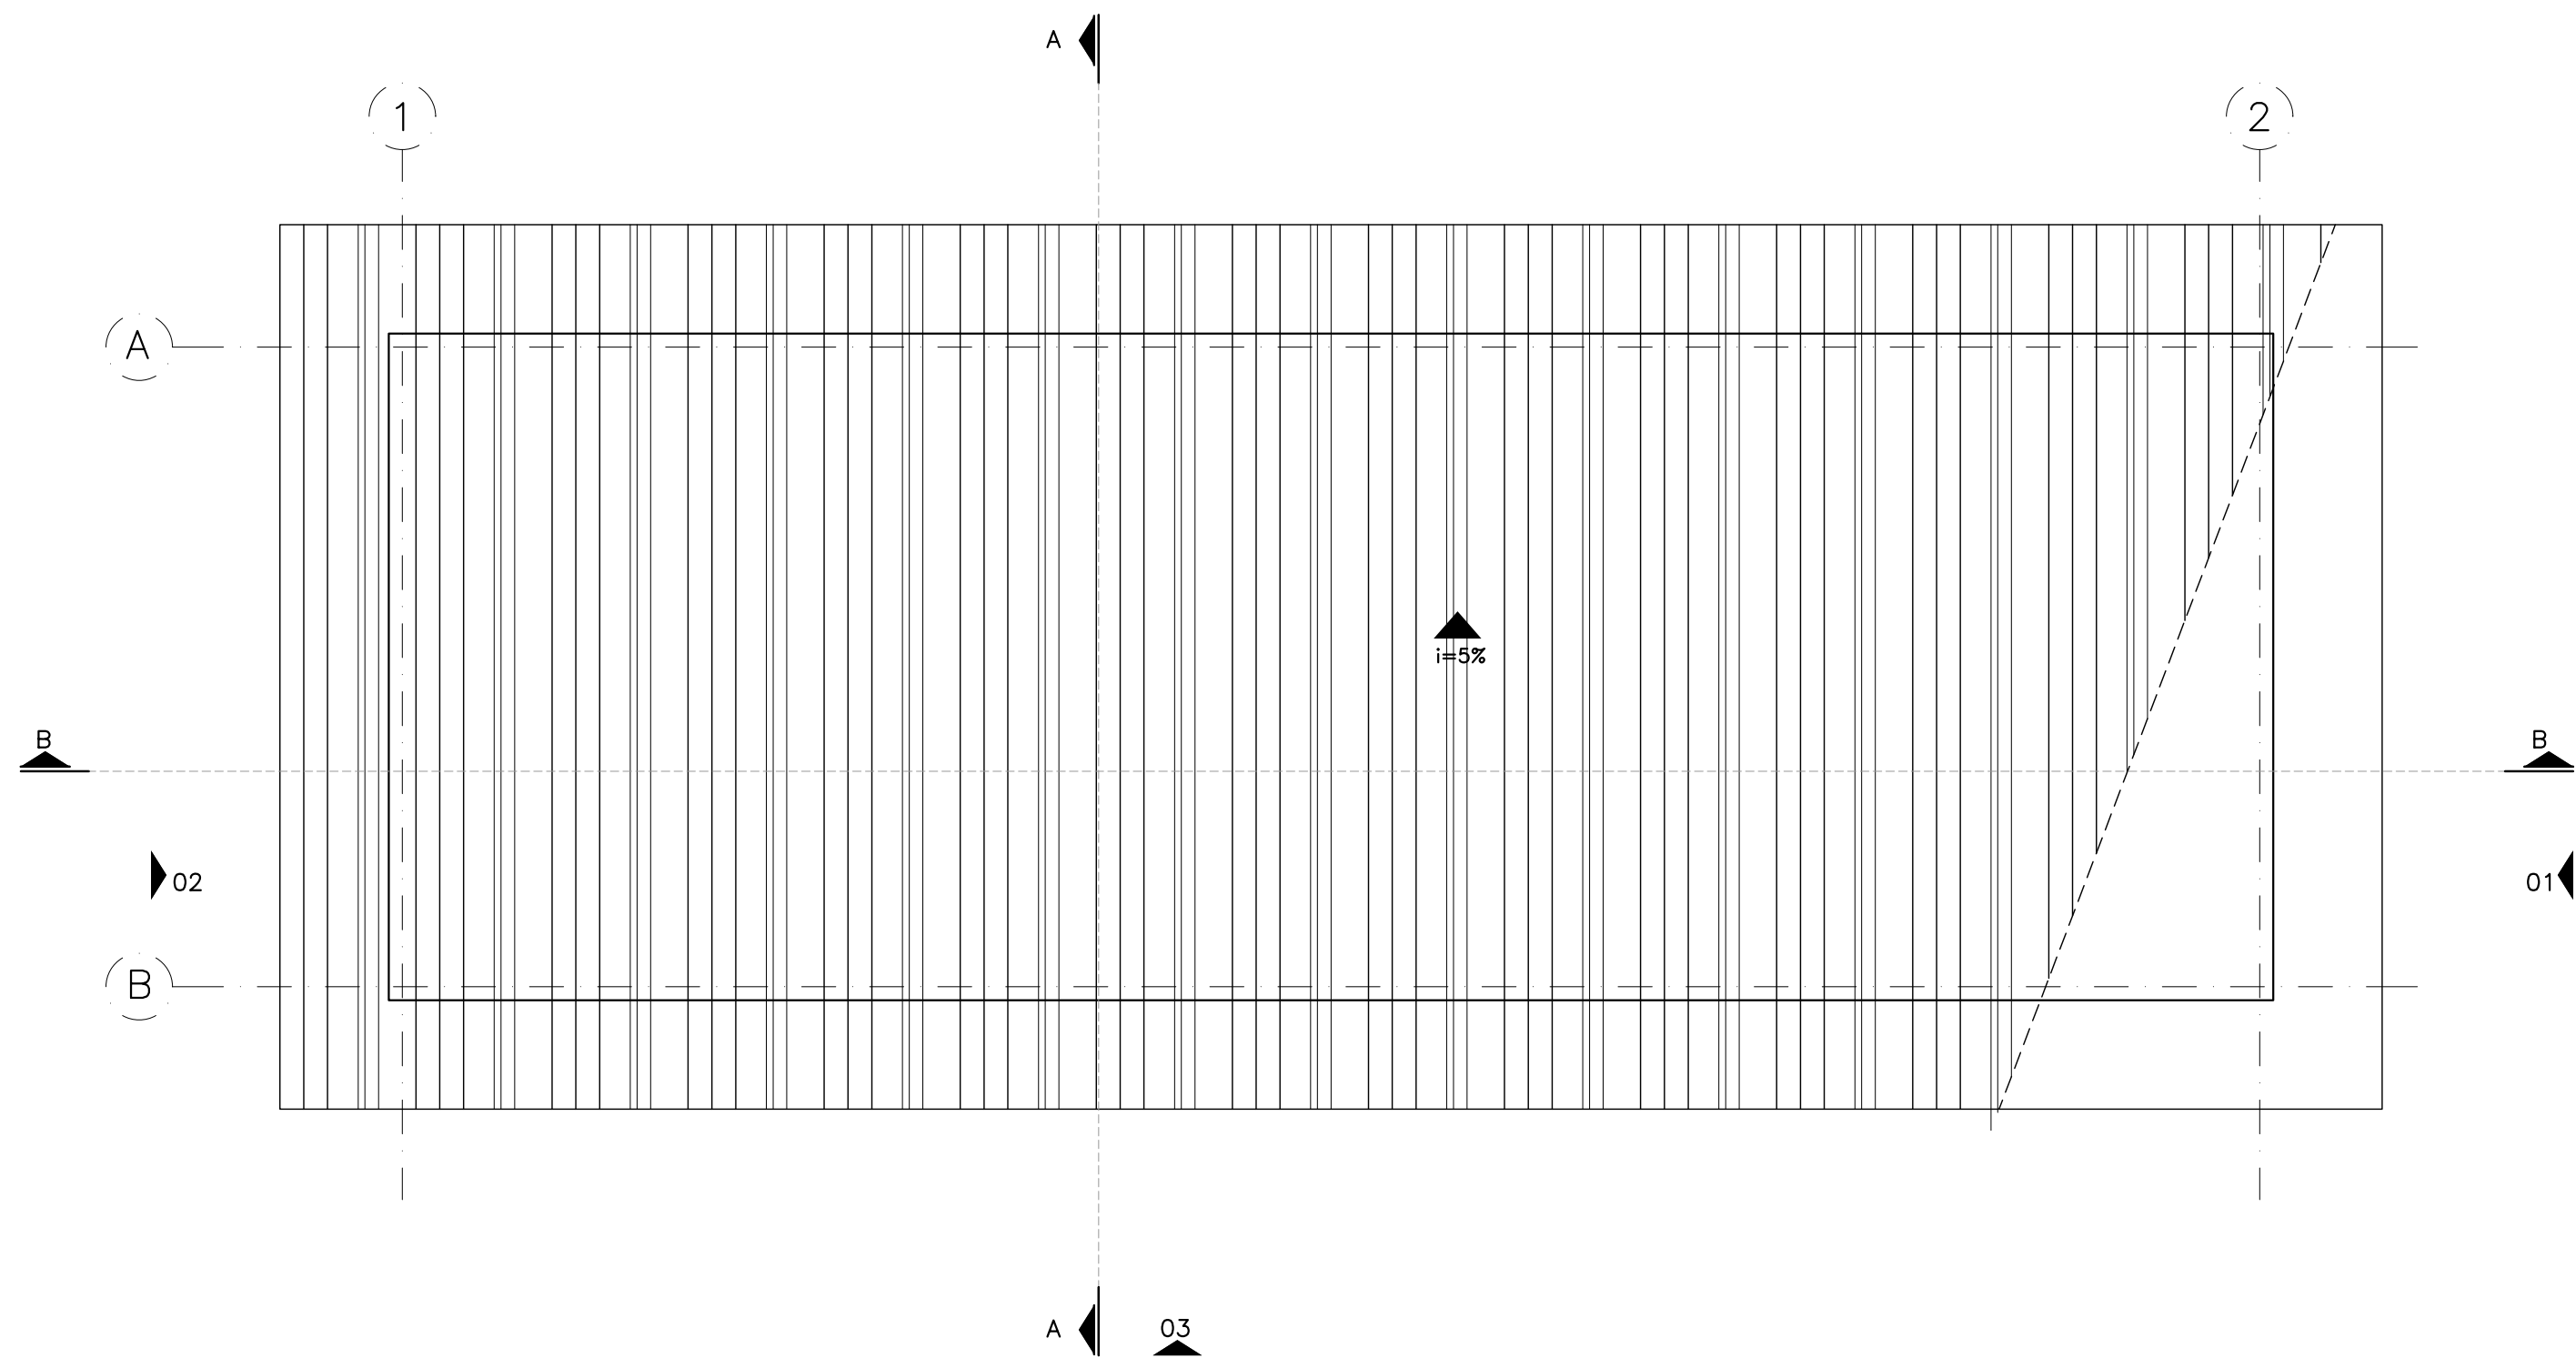


PLANTA DE COBERTURA

ESCALA 1:50


Nº	DATA	REVISÃO	EXECUTADO POR	APROVADO POR	SEMAE		DESENHOS DE REFERÊNCIA	NÚMERO	NOTAS	SEMAE		EXECUTADO POR		serviço municipal de água e esgotos de piracicaba ESTAÇÃO DE TRATAMENTO DE ESGOTOS PONTE DO CAIXÃO PROJETO ARQUITETÔNICO - SUBESTAÇÃO ELÉTRICA		Nº
					ACEITO	DATA				VISTO E ACEITO		CONSÓRCIO				
0	SET/08	EMIÇÃO INICIAL	DPS							ESTA ACEITAÇÃO NÃO ISENTA A CONTRATADA DAS RESPONSABILIDADES E OBRIGAÇÕES ESTABELECIDAS NO CONTRATO		SANEAMENTO DE PIRACICABA		DES. DPS ARQUITETURA LTDA	SET/2008	REV. 0 FL. 1/1
										ANALISADO				PROJ. DPS ARQUITETURA LTDA	SET/2008	Nº CONTRATADA
										ACEITO				APROVADO POR: CLAUDIO MANFRINI JUNIOR		DE-AR-SUB-01
										VISTO	CREA			ASS. CREA 0601603748	SET/2008	ESCALA
														ÁREA PROJ. SISTEMA DE ESGOTOS SANITÁRIOS		S/ESCALA
														SUB-ÁREA PROJ. TRATAMENTO MARGEM ESQUERDA		

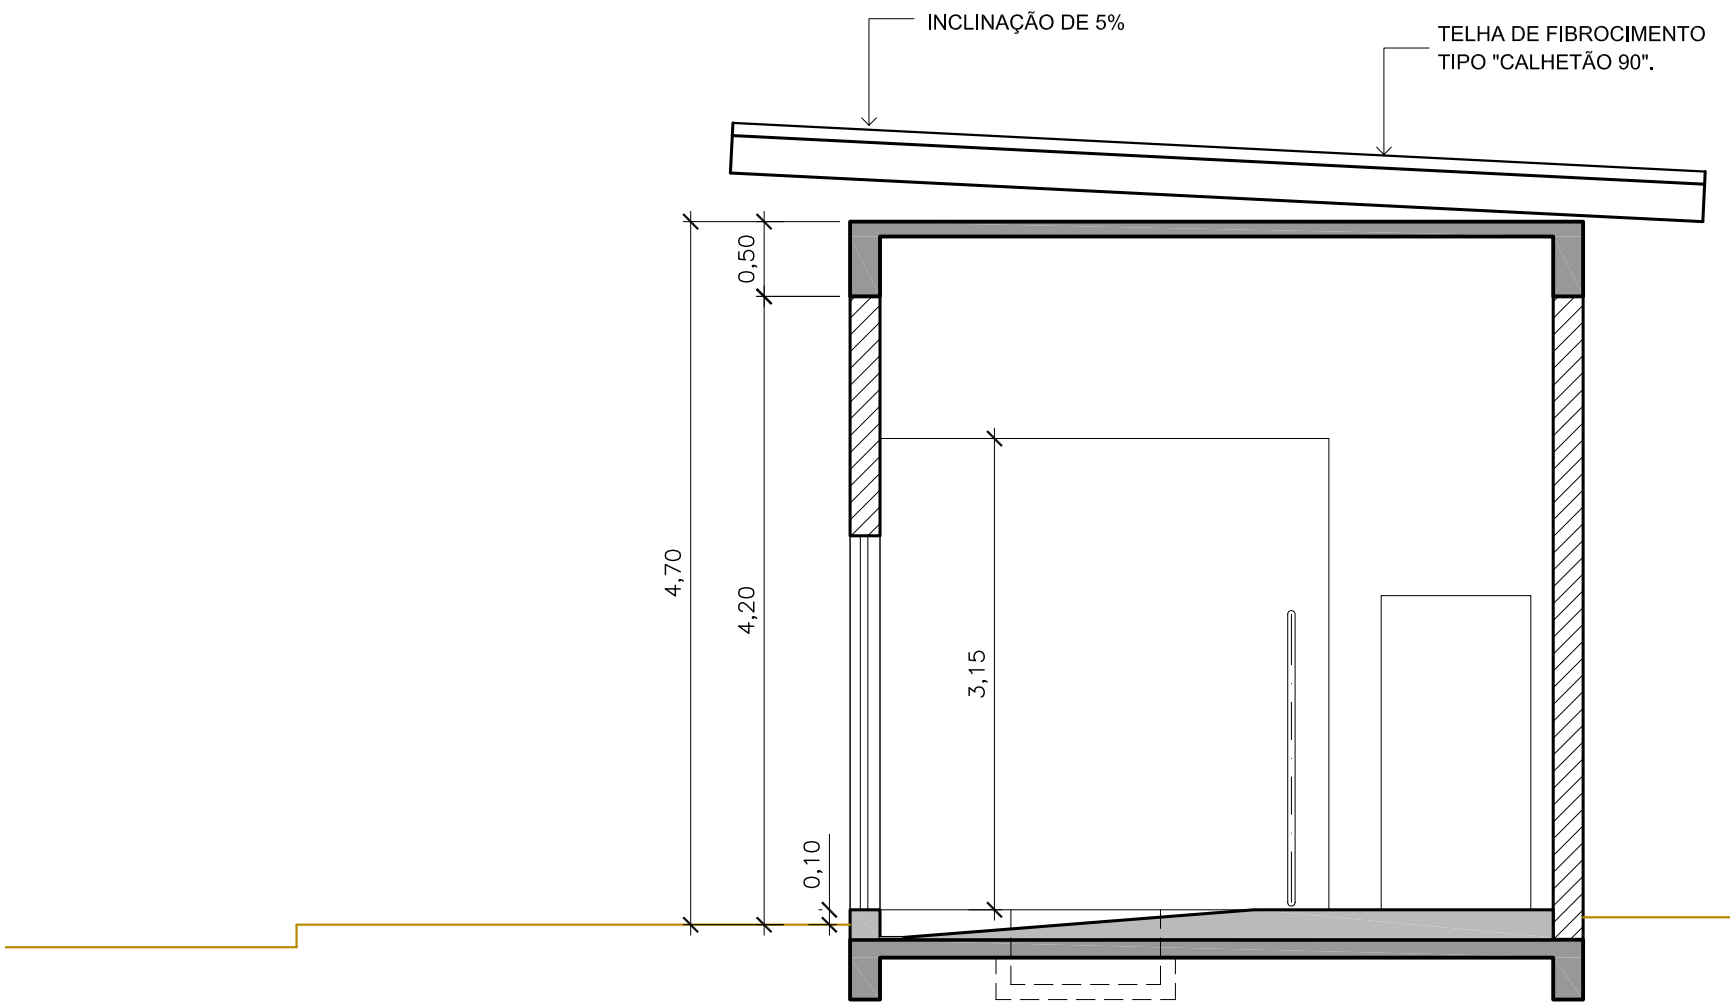


CORTE AA
ESCALA 1:50

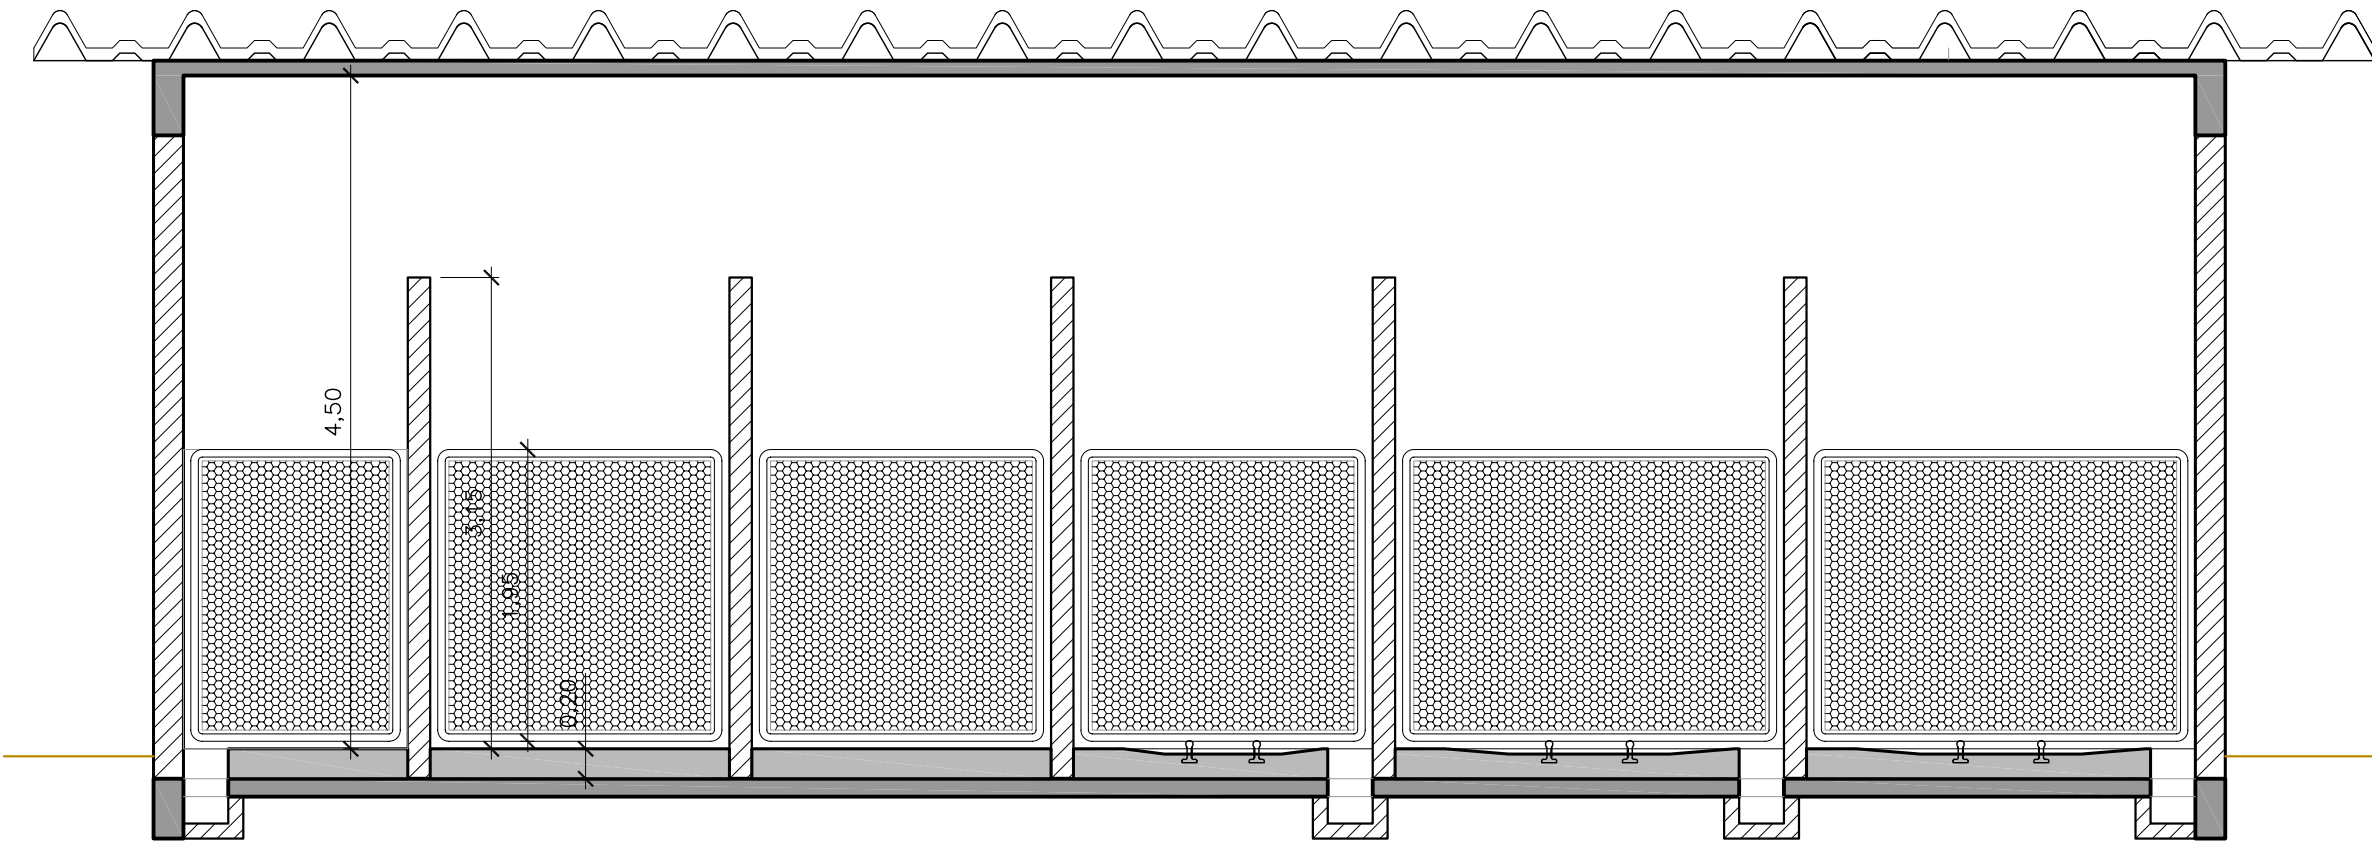


CORTE BB
ESCALA 1:50

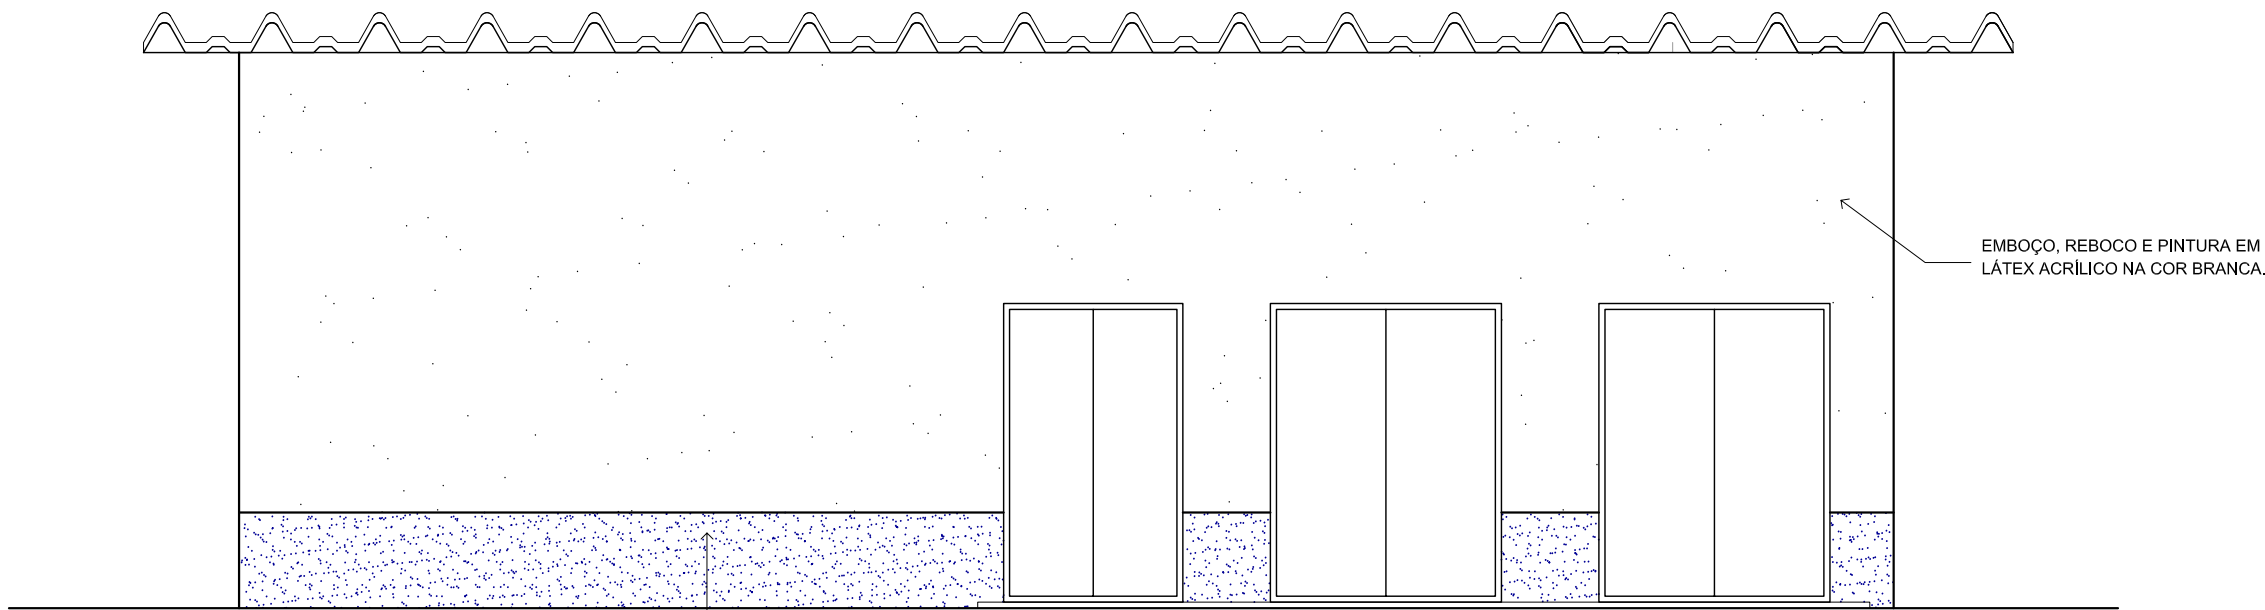


ELEVAÇÃO 3
ESCALA 1:50

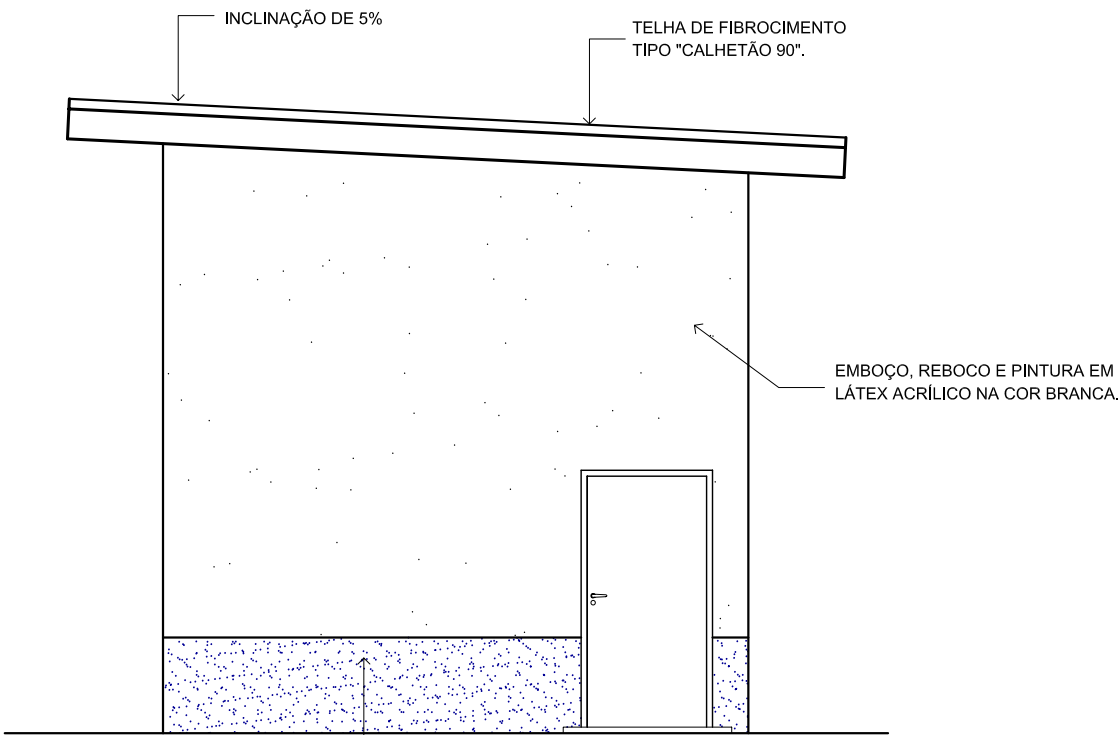

ELEVAÇÃO 1
ESCALA 1:50

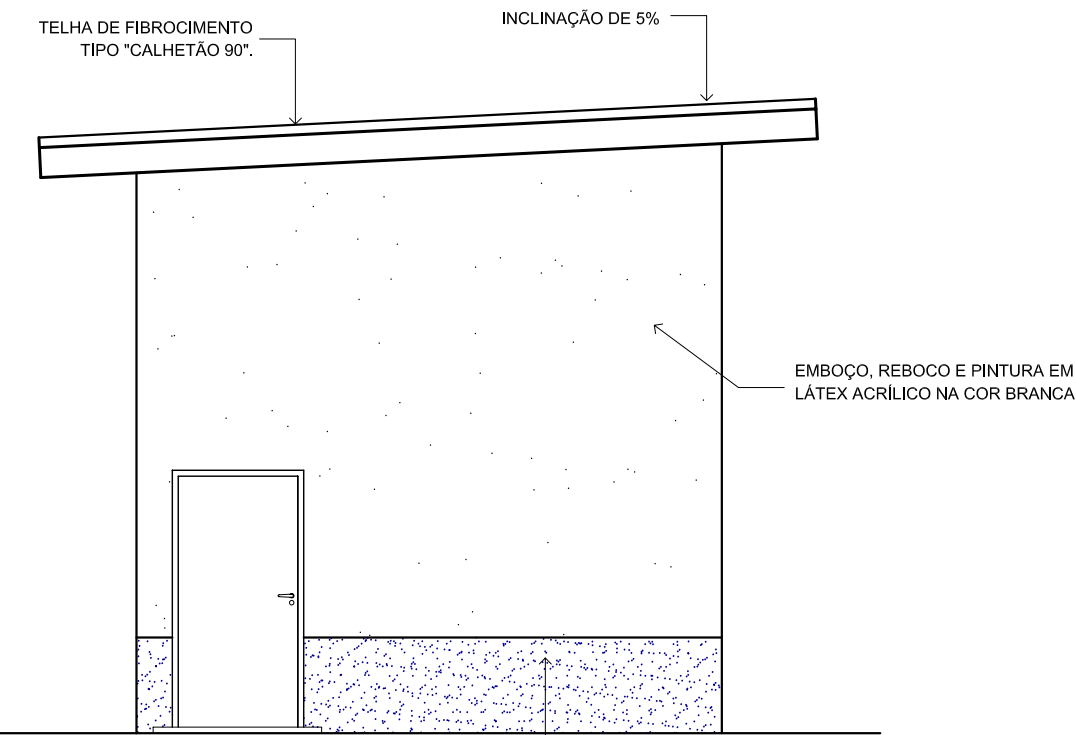

ELEVAÇÃO 3
ESCALA 1:50

Nº	DATA	REVISÃO	EXECUTADO POR	APROVADO POR	SEMAE		DESENHOS DE REFERÊNCIA	NÚMERO	NOTAS	SEMAE VISTO E ACEITO	EXECUTADO POR		serviço municipal de água e esgotos de piracicaba ESTÁÇÃO DE TRATAMENTO DE ESGOTOS PONTE DO CAIXÃO PROJETO ARQUITETÔNICO - SUBESTAÇÃO ELÉTRICA		Nº
					ACEITO	DATA					CONSÓRCIO SANEAMENTO DE PIRACICABA				
0	SET/08	EMIÇÃO INICIAL	DPS							ESTA ACEITAÇÃO NÃO ISENTA A CONTRATADA DAS RESPONSABILIDADES E OBRIGAÇÕES ESTABELECIDAS NO CONTRATO	DES. DPS ARQUITETURA LTDA	SET/2008	CORTES E ELEVAÇÕES	REV. 0	FL. 2/2
										ANALISADO	PROJ. DPS ARQUITETURA LTDA	SET/2008			
										ACEITO	APROVADO POR: CLAUDIO MANFRINI JUNIOR				
										VISTO	CREA	0601603748			
											ASS.	CREA	0601603748	SET/2008	ÁREA PROJ. SISTEMA DE ESGOTOS SANITÁRIOS
														SUB-ÁREA PROJ. TRATAMENTO MARGEM ESQUERDA	Nº CONTRATADA DE-AR-SUB-02
															ESCALA INDICADA