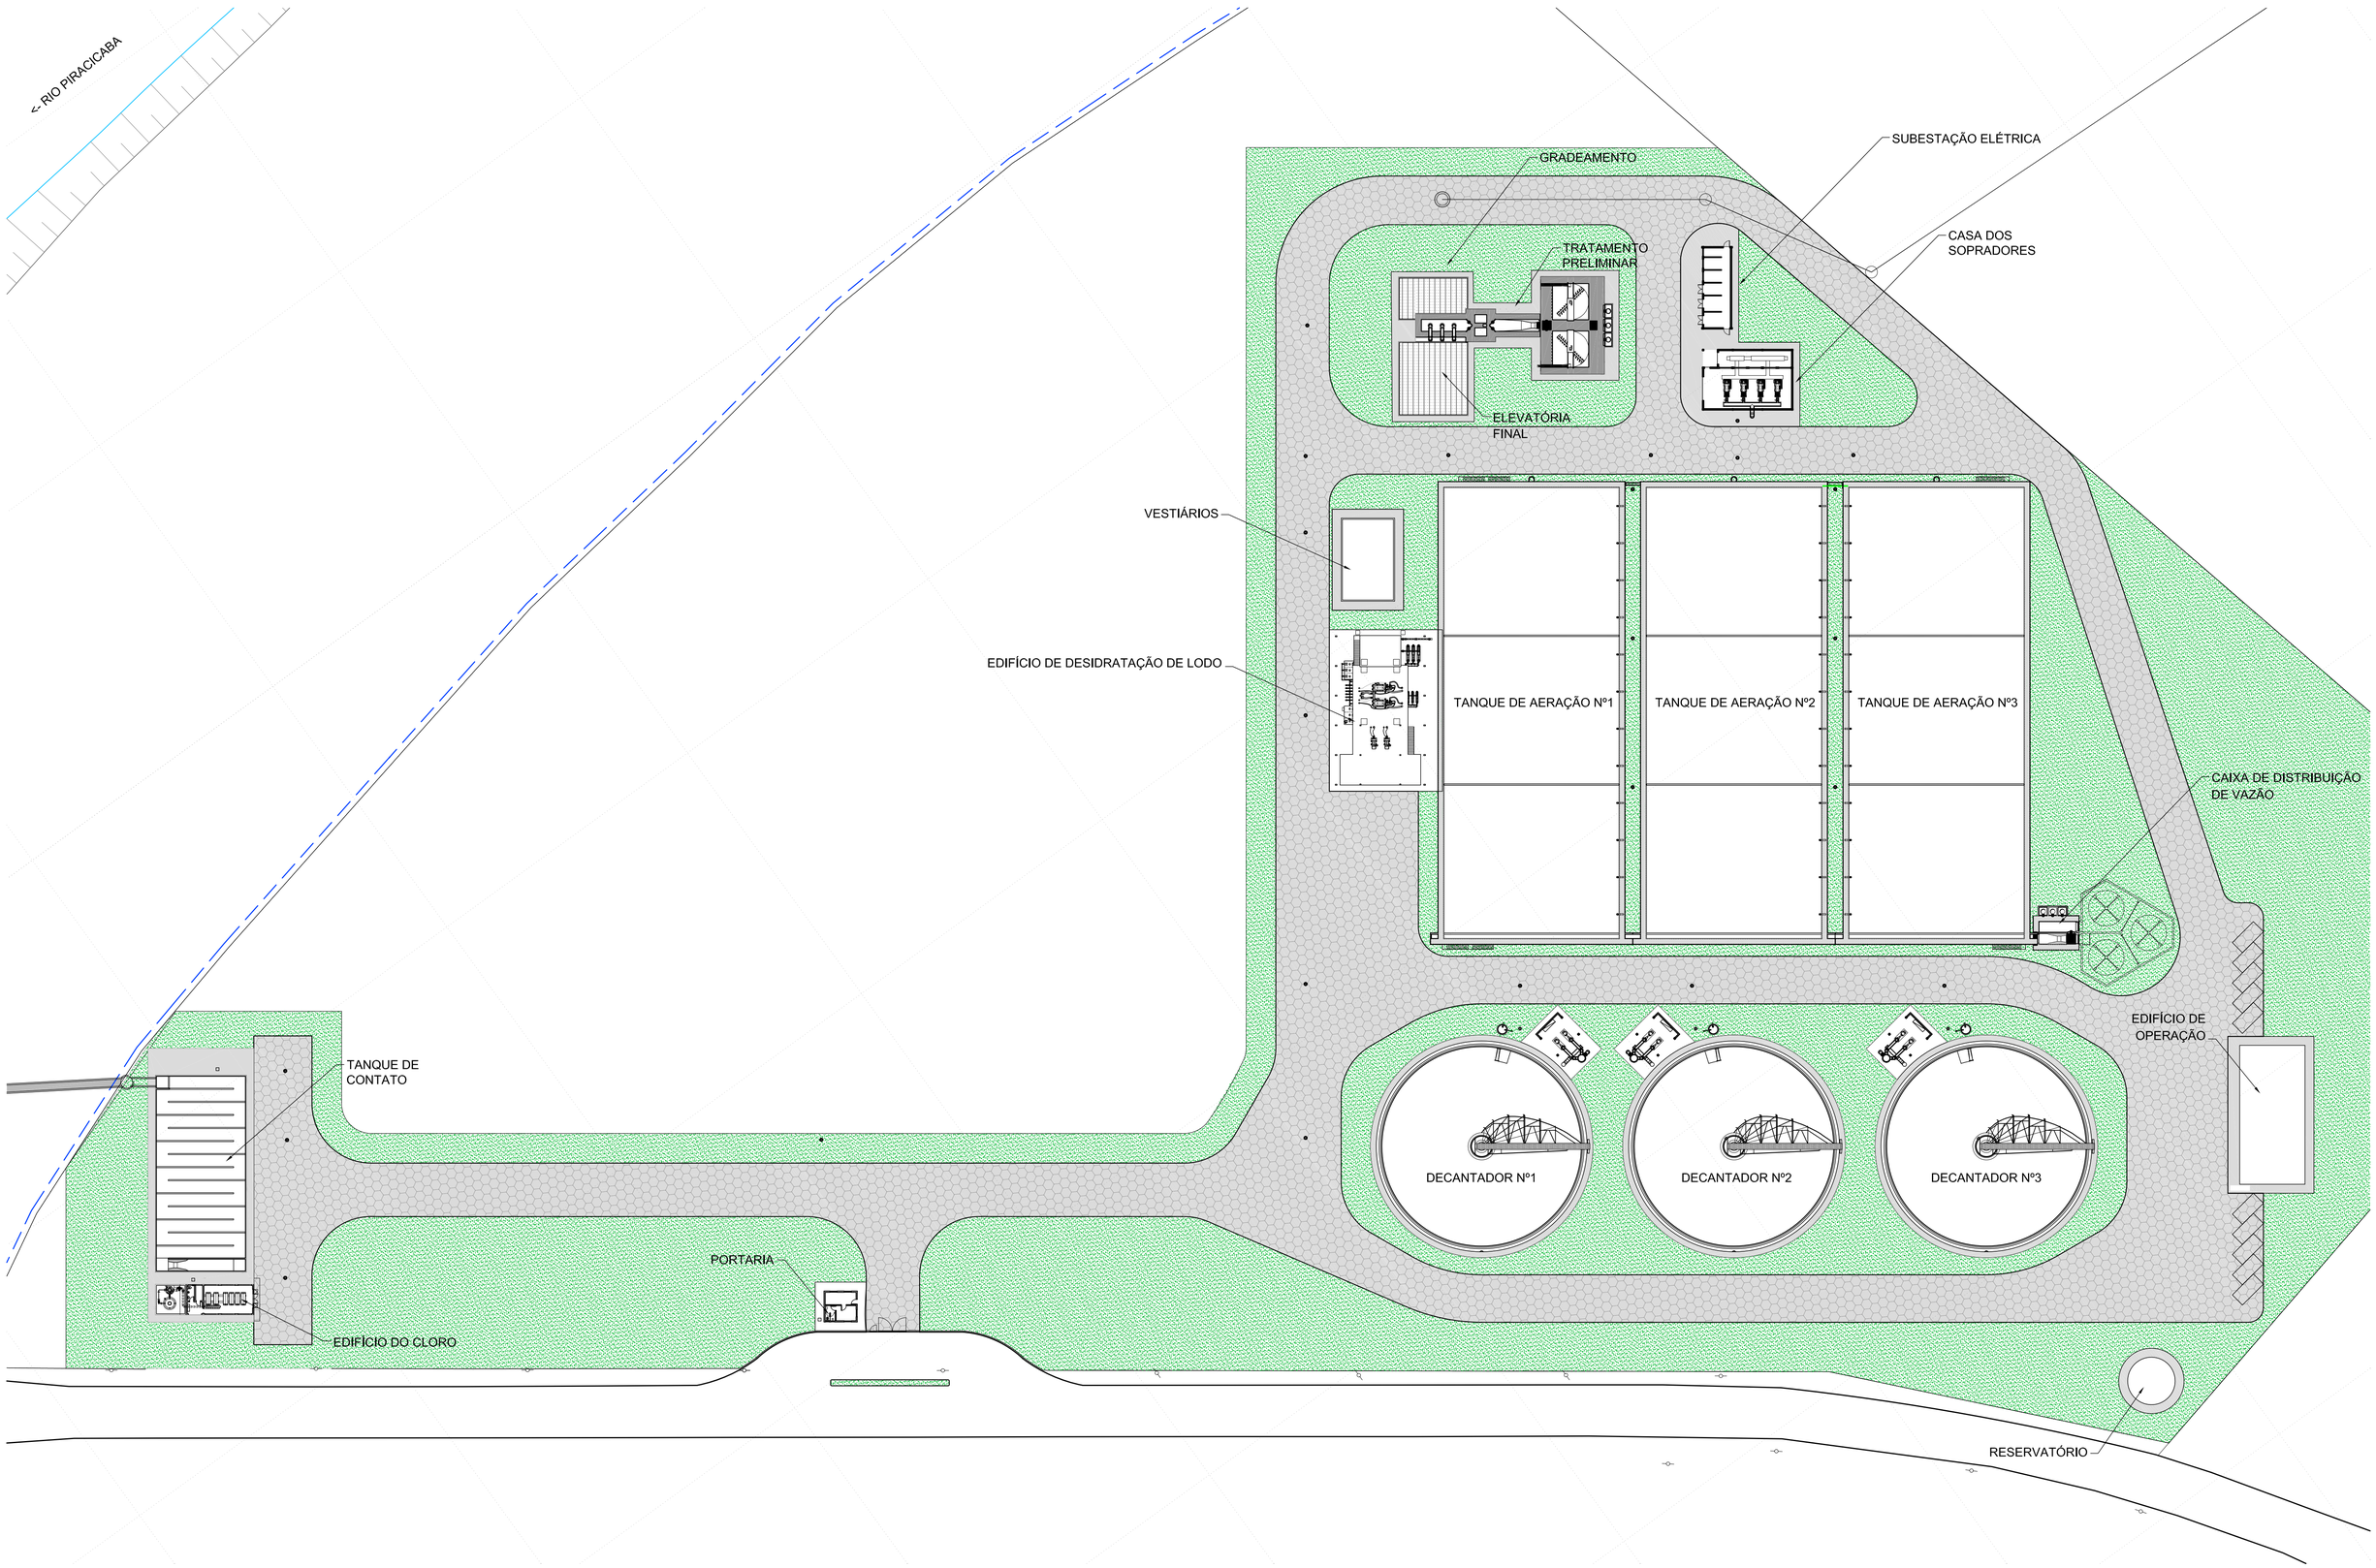

Nº	DATA	REVISÃO	EXECUTADO POR	APROVADO POR	SEMAE ACEITO	SEMAE DATA	DESENHOS DE REFERÊNCIA	NÚMERO	NOTAS
0	MAR/08	EMISSÃO INICIAL	MANFRINI						
1	JUN/08	ACERTOS NO SISTEMA VIÁRIO	MANFRINI						

SEMAE
VISTO E ACEITO
ESTA ACEITAÇÃO NÃO ISENTA A CONTRATADA DAS RESPONSABILIDADES E OBRIGAÇÕES ESTABELECIDAS NO CONTRATO

ANALISADO		
ACEITO		
VISTO	CREA	

EXECUTADO POR
CONSÓRCIO SANEAMENTO DE PIRACICABA

DES.	CHRISTIANE PRIMO	MAR/2008
PROJ.	SANEPLAN ENGENHARIA	MAR/2008
APROVADO POR:	CLAUDIO MANFRINI JUNIOR	
ASS.	CREA 0601603748	MAR/2008

serviço municipal de água e esgotos de piracicaba
ESTAÇÃO DE TRATAMENTO DE ESGOTOS PONTE DO CAIXÃO
ARQUITETURA - GERAL

URBANIZAÇÃO

ÁREA PROJ. SISTEMA DE ESGOTOS SANITÁRIOS
SUB-ÁREA PROJ. TRATAMENTO MARGEM ESQUERDA

SEMAE PIRACICABA

Nº
REV. 1 FL. 1
Nº CONTRATADA DE-AR-GER-01
ESCALA 1:500