
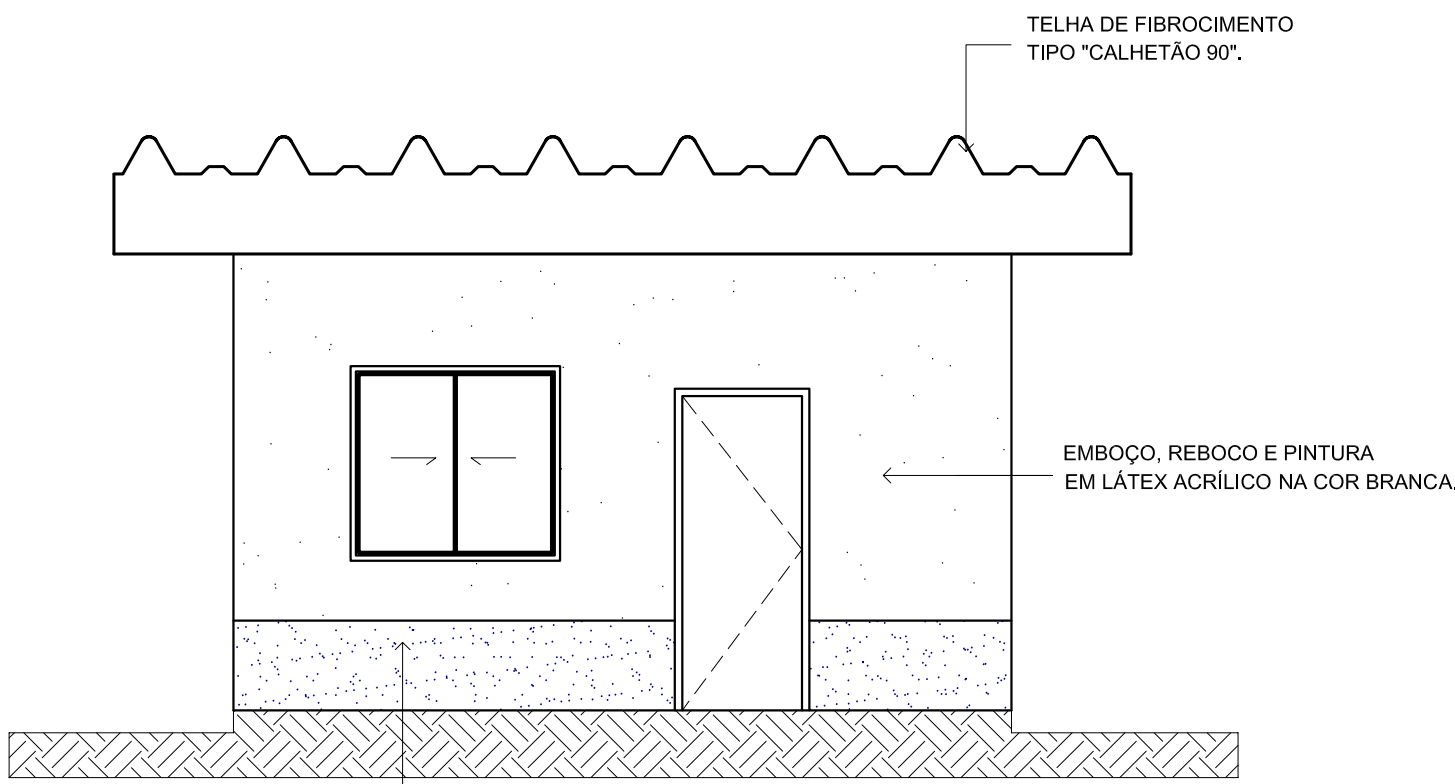





N°	DATA	REVISÃO	EXECUTADO POR	APROVADO POR	SEMAE		DESENHOS DE REFERÊNCIA	NÚMERO	NOTAS	SEMAE		EXECUTADO POR		CONSÓRCIO		serviço municipal de água e esgotos de piracicaba		<div> SEMAE PIRACICABA</div>	N°
					VISTO E ACEITO					SANEAMENTO DE PIRACICABA		serviço municipal de água e esgotos de piracicaba							
0	ABR/08	EMISSÃO INICIAL	MANFRINI								ESTA ACEITAÇÃO NÃO ISENTA A CONTRATADA DAS RESPONSABILIDADES E OBRIGAÇÕES ESTABELECIDAS NO CONTRATO		DES. DPS ARQUITETURA ABR/2008 PROJ. DPS ARQUITETURA ABR/2008		ESTAÇÃO DE TRATAMENTO DE ESGOTOS PONTE DO CAIXÃO ARQUITETURA		REV. 0 FL. 1/3	N° CONTRATADA DE-AR-POR-01 ESCALA INDICADA	
											ANALISADO				EDIFÍCIO PORTARIA PLANTAS				
											ACEITO		APROVADO POR: CLAUDIO MANFRINI JUNIOR		ÁREA PROJ. SISTEMA DE ESGOTOS SANITÁRIOS				
											VISTO		ASS. CREA 0601603748 ABR/2008		SUB-ÁREA PROJ. TRATAMENTO MARGEM ESQUERDA				




ELEVAÇÃO 02
ESCALA 1:50

EMBOÇO, REBOCO E PINTURA EM LÁTEX ACRÍLICO NA COR AZUL.
(verificar tonalidade de acordo com logotipo do SEMAE).

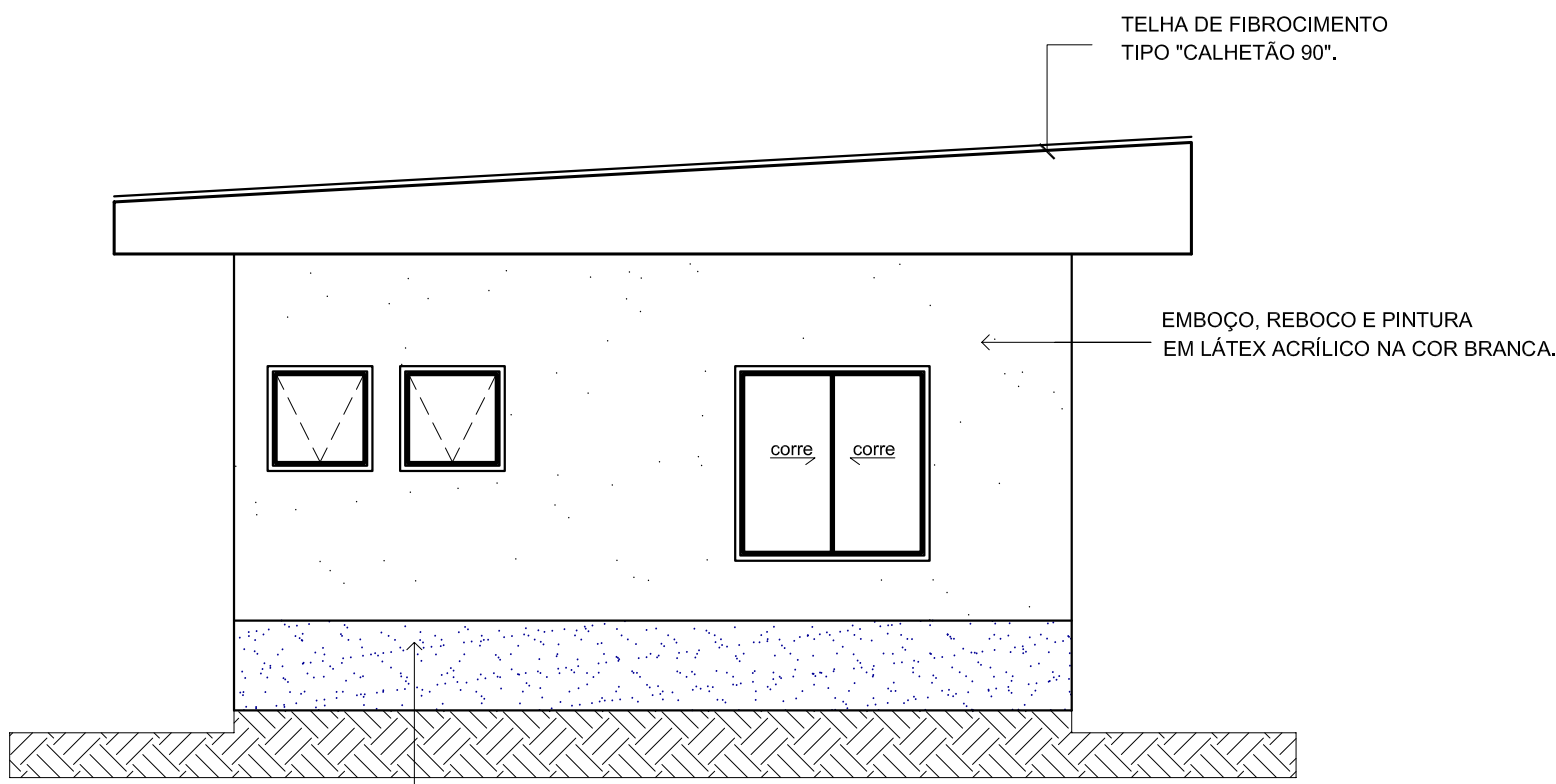


ELEVAÇÃO 01
ESCALA 1:50

EMBOÇO, REBOCO E PINTURA EM LÁTEX ACRÍLICO NA COR AZUL.
(verificar tonalidade de acordo com logotipo do SEMAE).

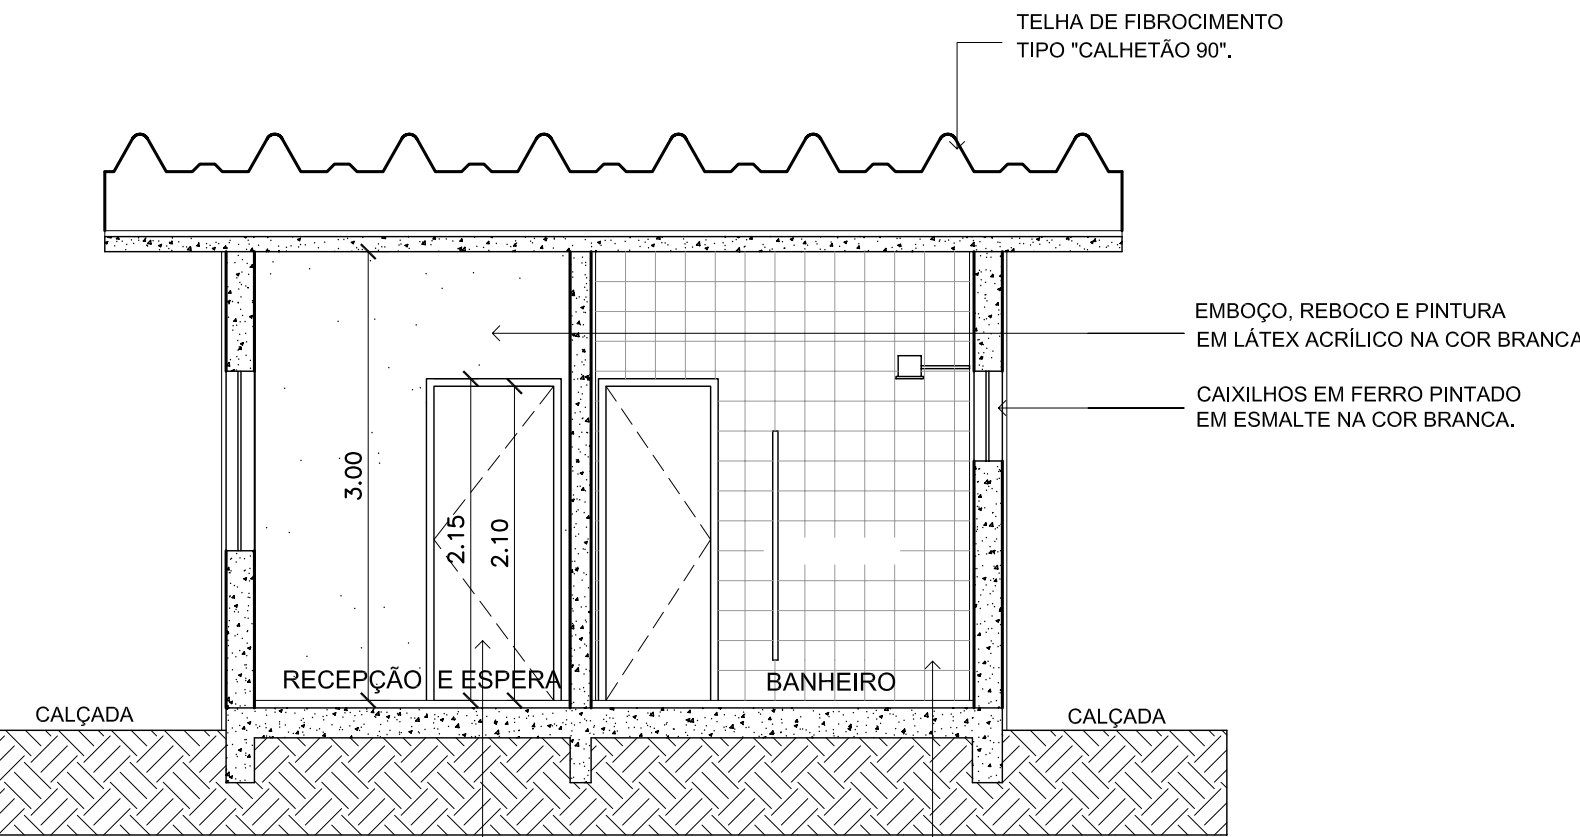



CORTE BB
ESCALA 1:50

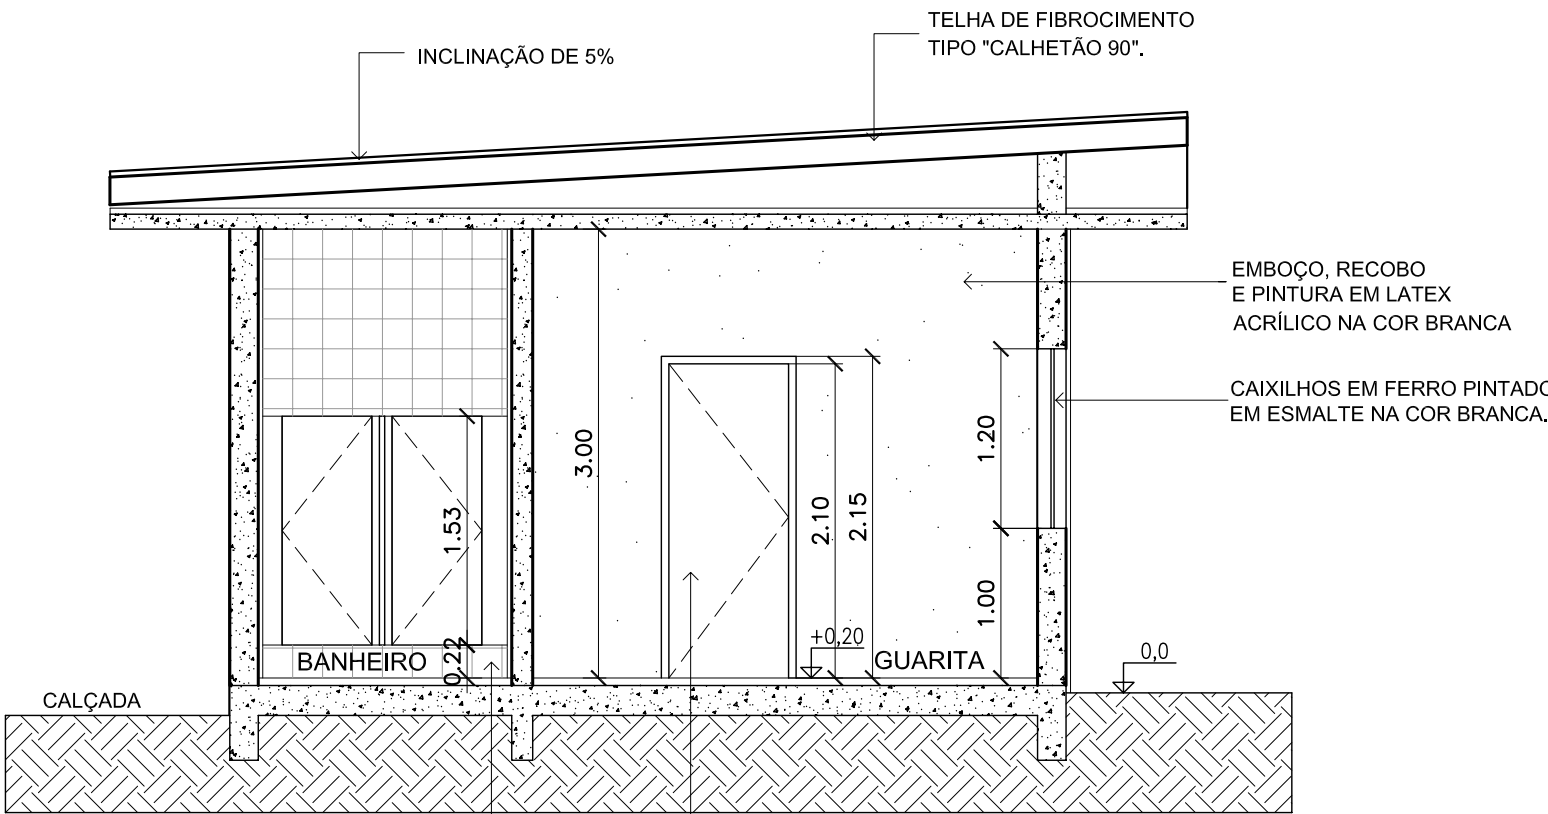
PORTA DE MADEIRA COM PINTURA EM ESMALTE NA COR BRANCA.
AZULEJO NA COR BRANCA TAMANHO 20x20cm.



CORTE AA
ESCALA 1:50

PORTA DE MADEIRA COM PINTURA EM ESMALTE NA COR BRANCA.
AZULEJO NA COR BRANCA TAMANHO 20x20cm.


Nº	DATA	REVISÃO	EXECUTADO POR	APROVADO POR	SEMÁE		DESENHOS DE REFERÊNCIA	NÚMERO	NOTAS	SEMÁE	EXECUTADO POR		serviço municipal de água e esgotos de piracicaba		Nº	
					ACEITO	DATA					VISTO E ACEITO	CONSÓRCIO				
0	ABR/08	EMIÇÃO INICIAL	MANFRINI							VISTO E ACEITO	SANEAMENTO DE PIRACICABA		ESTAÇÃO DE TRATAMENTO DE ESGOTOS PONTE DO CAIXÃO		REV.	FL.
										ESTA ACEITAÇÃO NÃO ISENTA A CONTRATADA DAS RESPONSABILIDADES E OBRIGAÇÕES ESTABELECIDAS NO CONTRATO	DES.	DPS ARQUITETURA	ABR/2008		0	2/3
										ANALISADO	PROJ.	DPS ARQUITETURA	ABR/2008		Nº CONTRATADA	
										ACEITO	APROVADO POR: CLAUDIO MANFRINI JUNIOR		ÁREA PROJ.		DE-AR-POR-02	
										VISTO	CREA		ASS.		ESCALA	
												CREA 0601603748	ABR/2008	SUB-ÁREA PROJ.	INDICADA	
													TRATAMENTO MARGEM ESQUERDA			

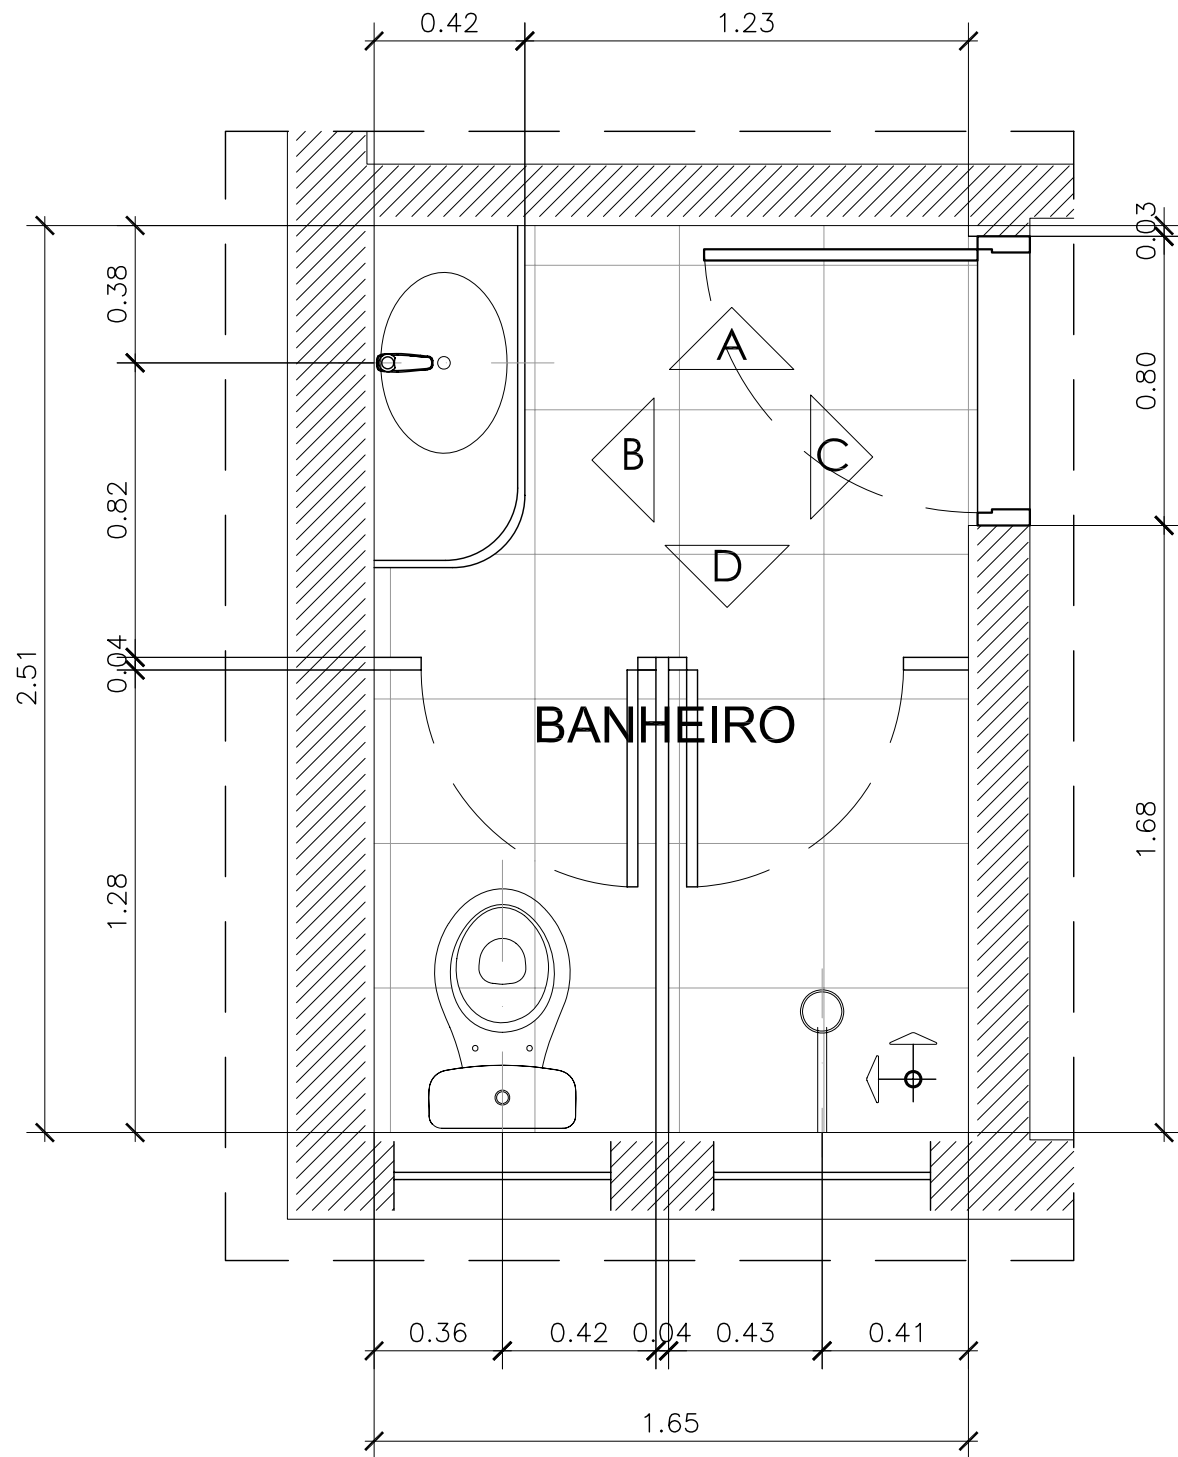


PORTARIA SANITÁRIO – PLANTA
ESCALA 1:25

TABELA DE ACABAMENTOS – PORTARIA	
PISO	PISO INTERNO: PEDRA ARDÓSIA, TAMANHO 40x40 CM.
	PISO EXTERNO: PISO CIMENTADO, DESEMPENADO COM JUNTA SECA A CADA 1,5 m.
PAREDE	ÁREA MOLHADA E LABORATÓRIOS: AZULEJOS NA COR BRANCA, TAMANHO 20X20 cm.
	ÁREA SECA: PINTURA EM LÁTEX ACRÍLICO NA COR BRANCA
CAIXILHOS	FERRO PINTADO EM ESMALTE NA COR BRANCA
PORTAS	MADEIRA PINTADA COM ESMALTE NA COR BRANCA
FORRO	LAJE PRÉ COM PINTURA EM LÁTEX ACRÍLICO NA COR BRANCA
SOLEIRAS	GRANITO CINZA ANDORINHA
TAMPOS	GRANITO CINZA ANDORINHA
DIVISÓRIAS	FORMICA


 INICIO DA PAGINAÇÃO

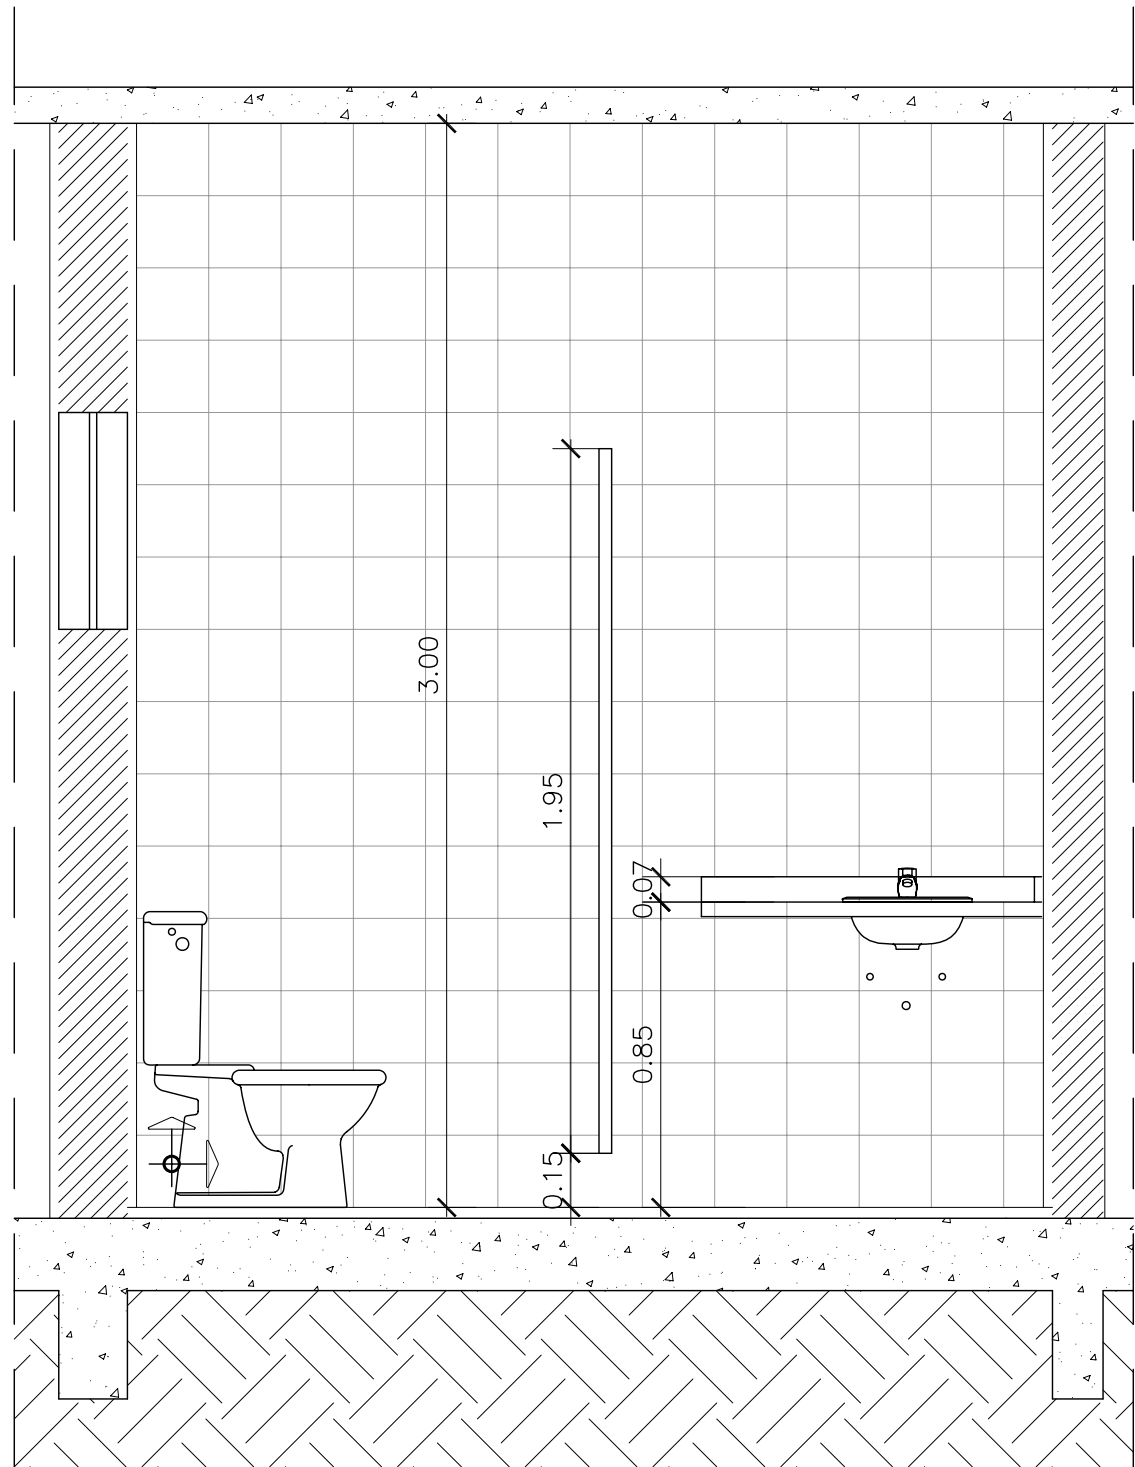


PORTARIA SANITÁRIO – ELEVÇÃO B
ESCALA 1:25

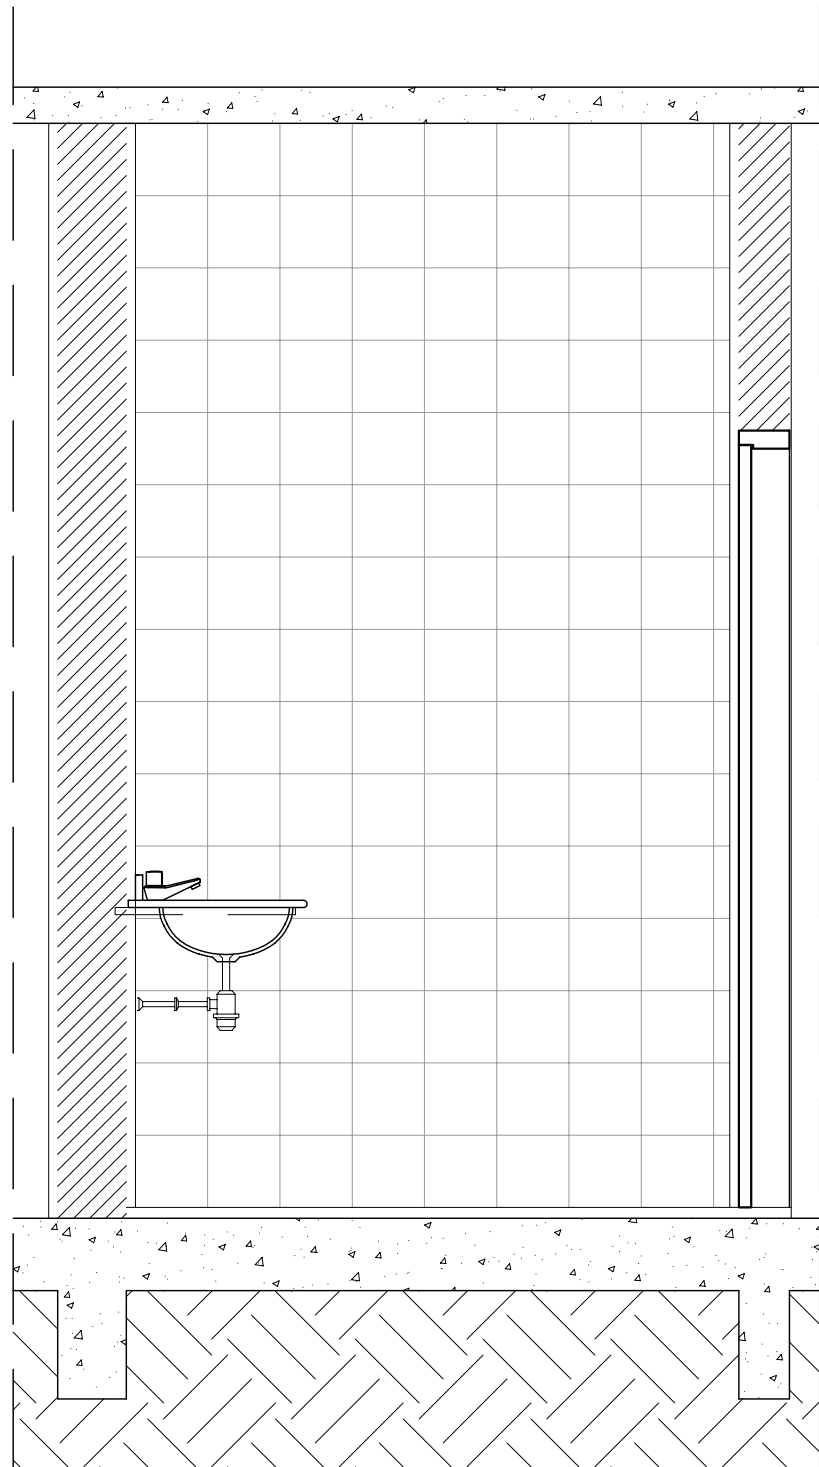

PORTARIA SANITÁRIO – ELEVÇÃO A
ESCALA 1:25

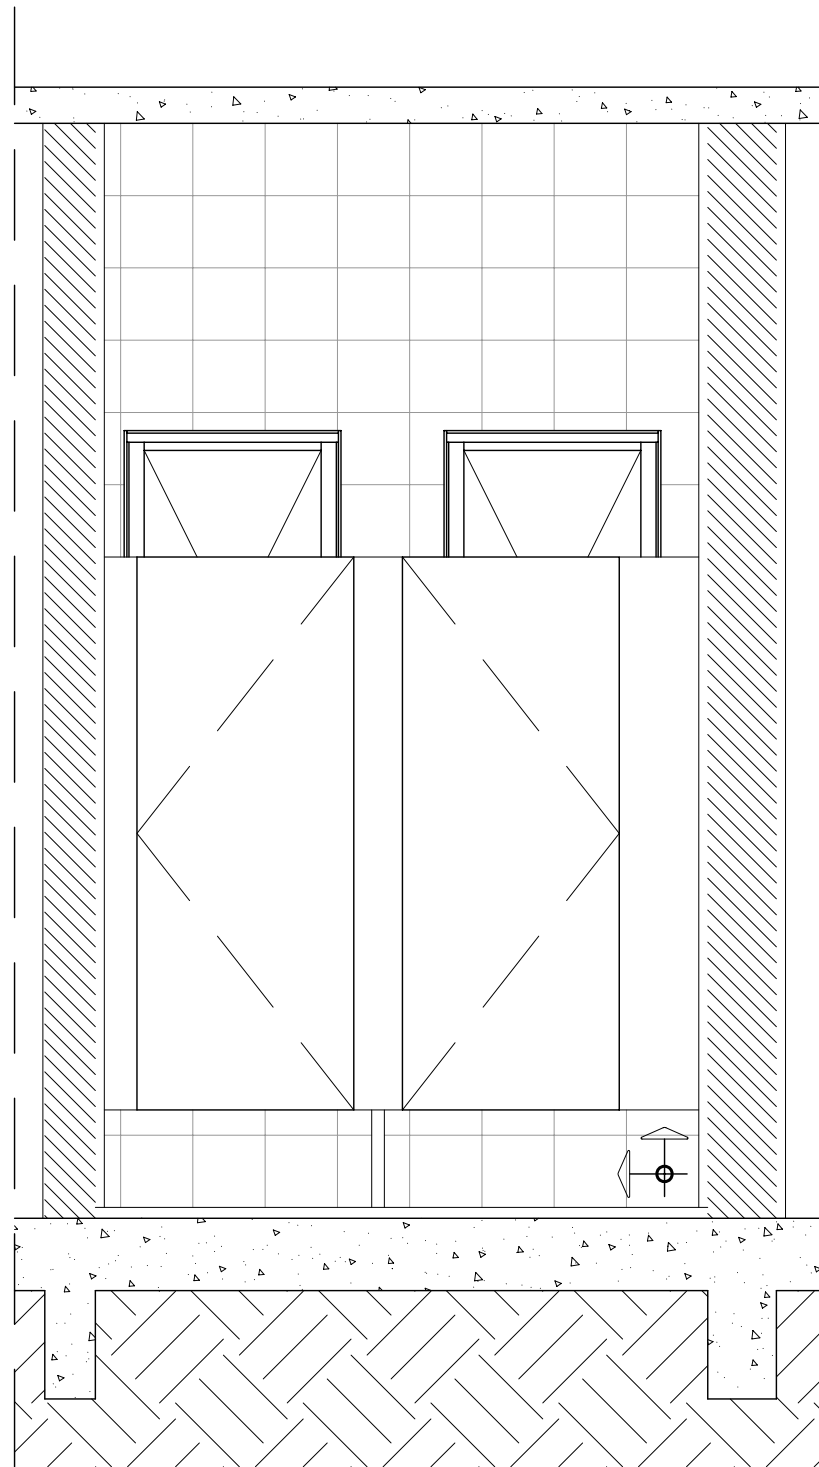

PORTARIA SANITÁRIO – ELEVÇÃO D
ESCALA 1:25

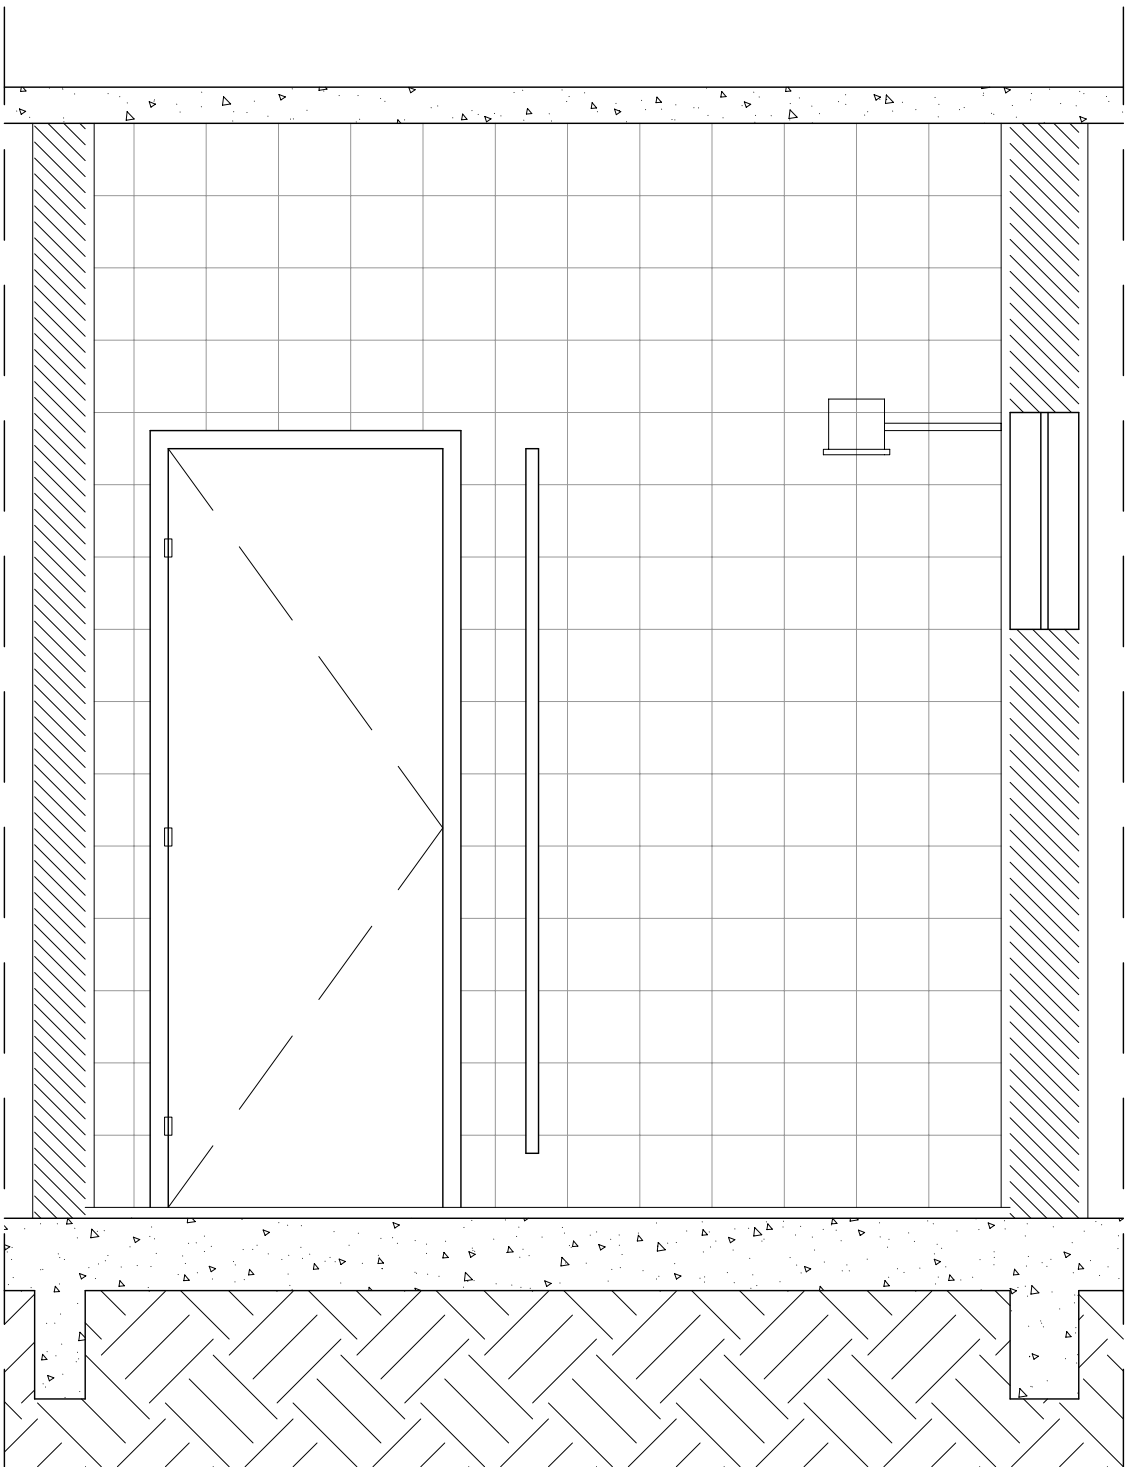

PORTARIA SANITÁRIO – ELEVÇÃO C
ESCALA 1:25

Nº	DATA	REVISÃO	EXECUTADO POR	APROVADO POR	SEMAE		DESENHOS DE REFERÊNCIA	NÚMERO	NOTAS	SEMAE		EXECUTADO POR		serviço municipal de água e esgotos de piracicaba		Nº
					ACEITO	DATA				VISTO E ACEITO		DES.		ESTÁÇÃO DE TRATAMENTO DE ESGOTOS PONTE DO CAIXÃO	ARQUITETURA	
0	FEV/08	EMIÇÃO INICIAL	MANFRINI							ESTA ACEITAÇÃO NÃO ISENTA A CONTRATADA DAS RESPONSABILIDADES E OBRIGAÇÕES ESTABELECIDAS NO CONTRATO		DPS ARQUITETURA	ABR/2008	EDIFÍCIO PORTARIA		REV. 0 FL. 3/3
										ACEITO		PROJ.	DPS ARQUITETURA	AMPLIAÇÕES DE ÁREAS MOLHADAS		Nº CONTRATADA
										VISTO	CREA	ASS.	CREA 0601603748	SISTEMA DE ESGOTOS SANITÁRIOS		DE-AR-POR-03
														SUB-ÁREA PROJ. TRATAMENTO MARGEM ESQUERDA		ESCALA
																INDICADA