



LAYOUT VESTIÁRIOS E OFICINA
ESCALA 1:50

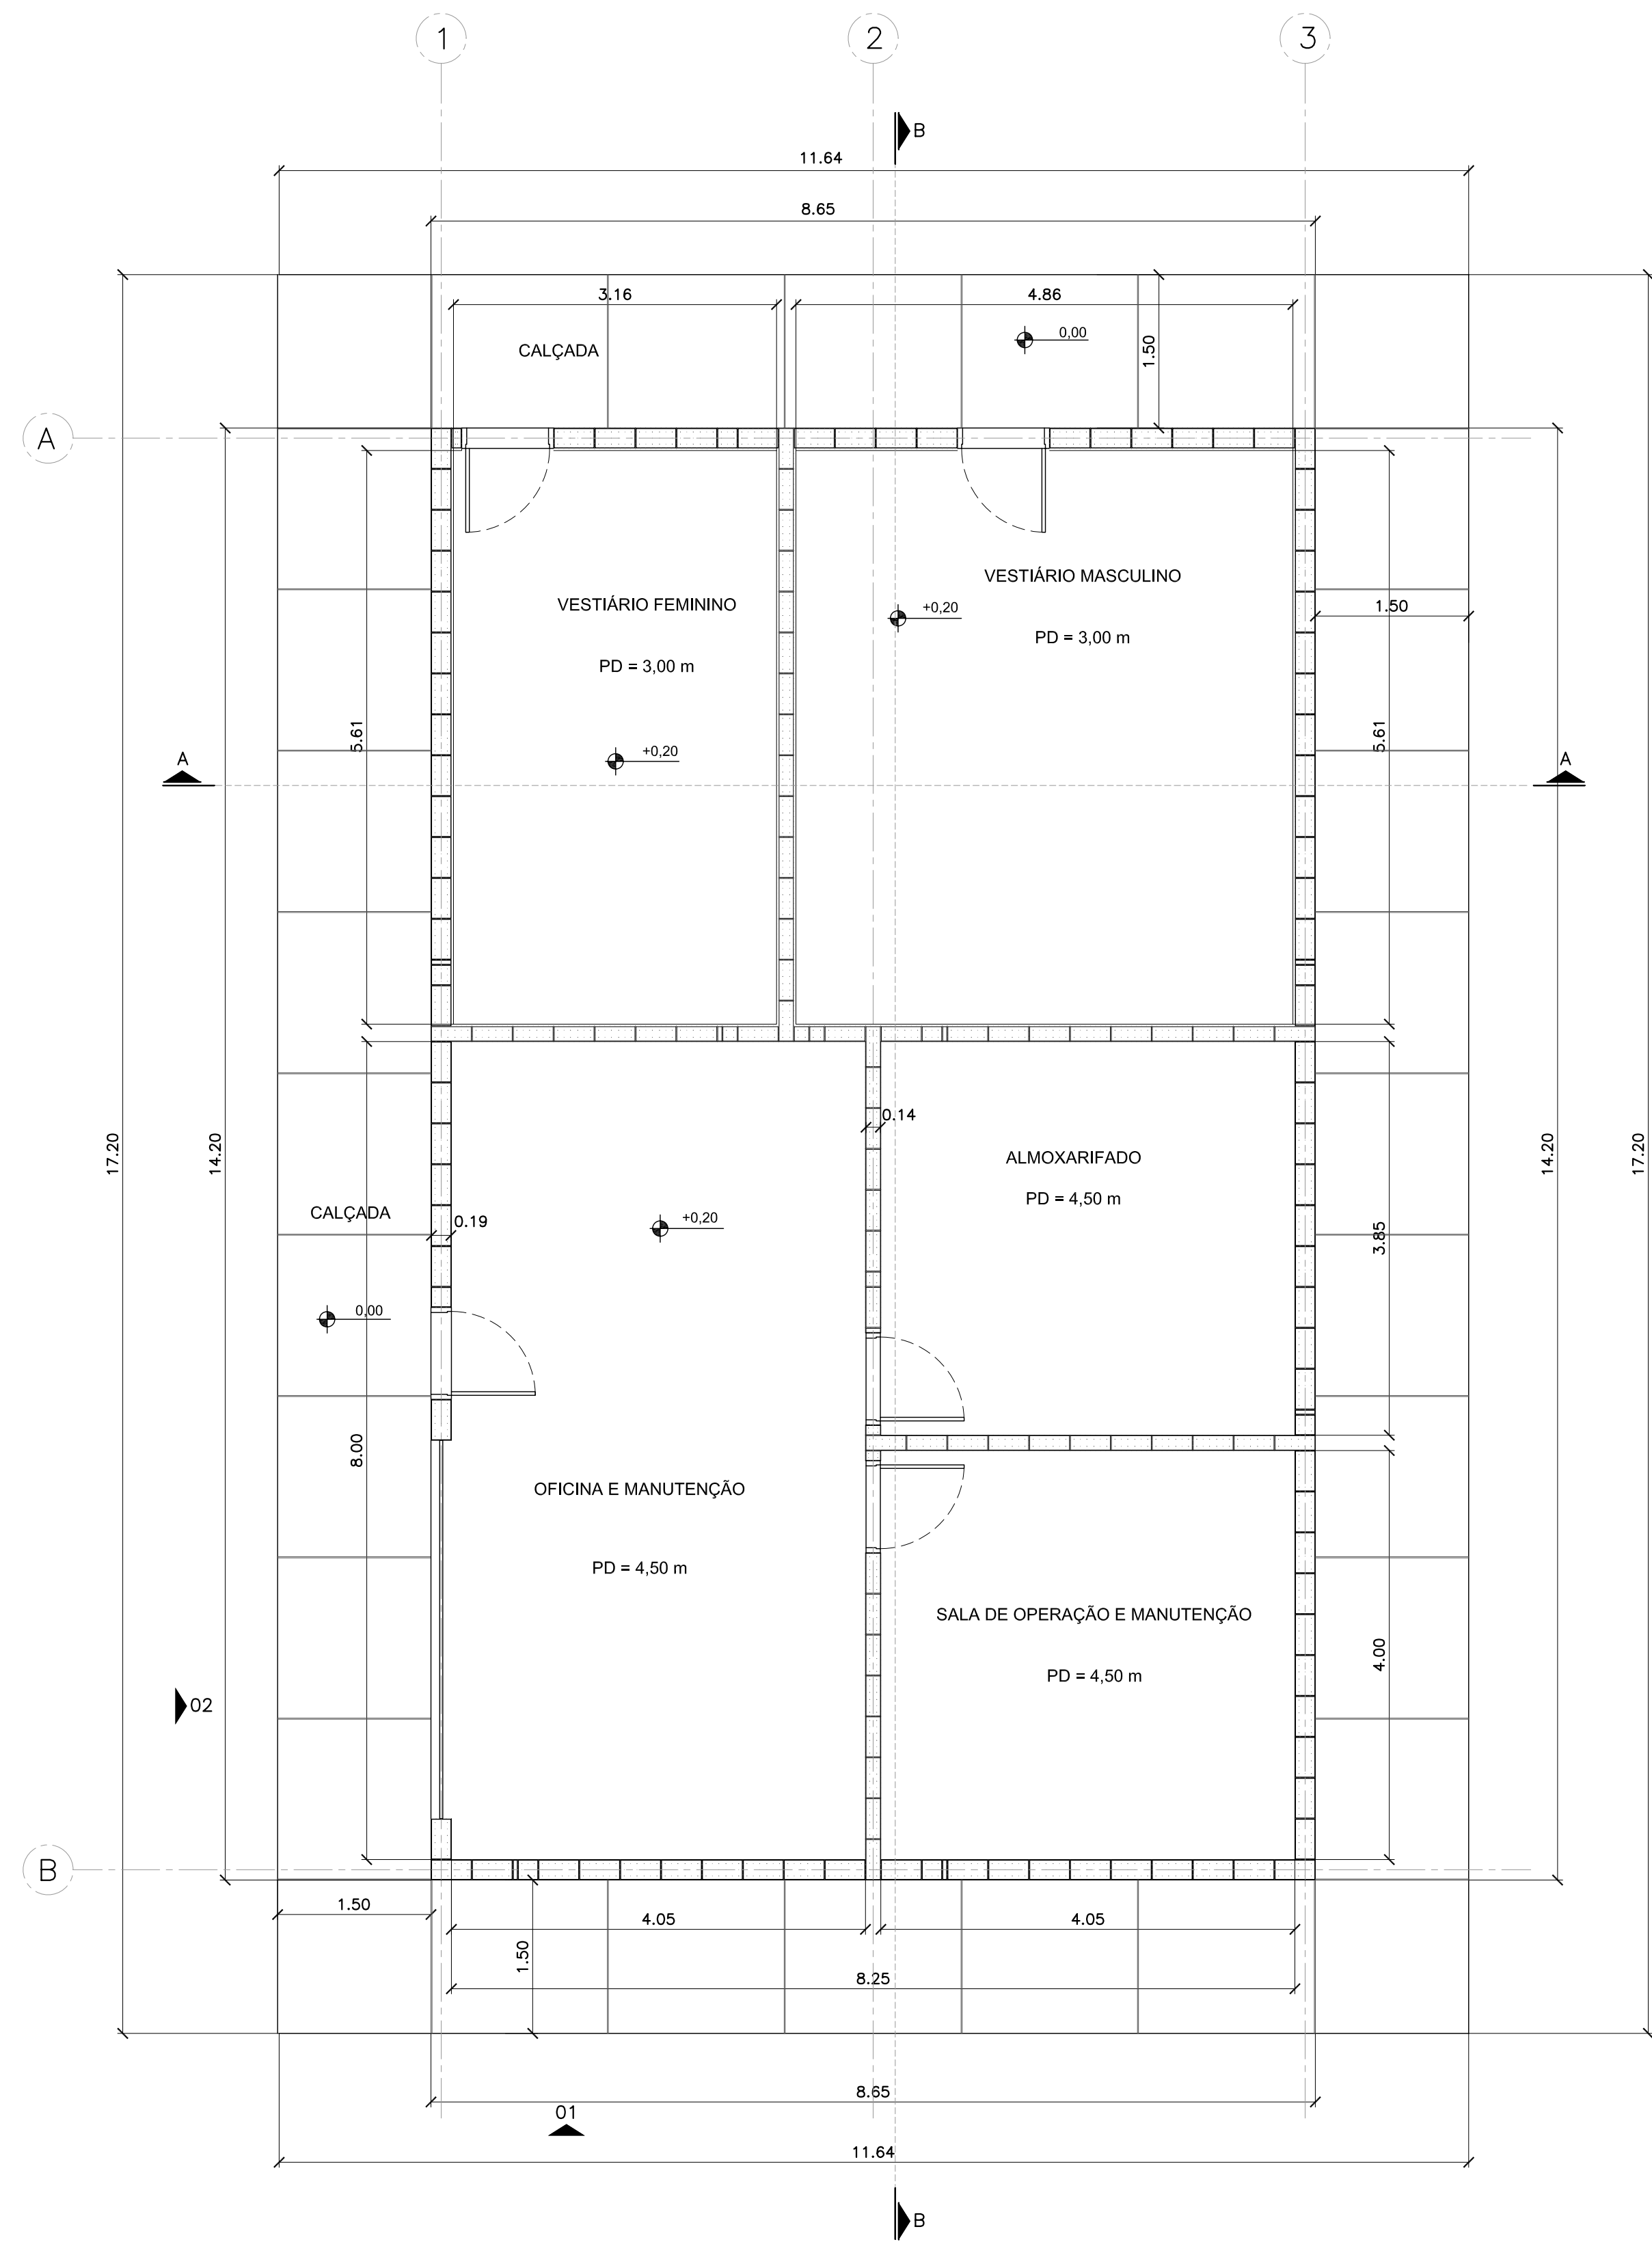


PLANTA 1ª FIADA BLOCOS ESTRUTURAIS – EDIFÍCIO VESTIÁRIOS E OFICINA
ESCALA 1:50

Nº	DATA	REVISÃO	EXECUTADO POR	APROVADO POR	SEMAE		DESENHOS DE REFERÊNCIA	NÚMERO	NOTAS	SEMAE VISTO E ACEITO ESTA ACEITAÇÃO NÃO ISENTA A CONTRATADA DAS RESPONSABILIDADES E OBRIGAÇÕES ESTABELECIDAS NO CONTRATO	EXECUTADO POR	serviço municipal de água e esgotos de piracicaba ESTAÇÃO DE TRATAMENTO DE ESGOTOS PONTE DO CAIXÃO ARQUITETURA EDIFÍCIO VESTIÁRIOS E OFICINA PLANTA LAYOUT E PAGINAÇÃO DE BLOCOS	Nº CONTRATADA DE-AR-VES-01	REV.	FL.			
					ACEITO	DATA										1	1/3	
0	ABR/08	EMIÇÃO INICIAL	MANFRINI								DES.			DPS ARQUITETURA	ABR/2008			
1	SET/08	MODIFICAÇÕES NA OFICINA	MANFRINI								PROJ.			DPS ARQUITETURA	ABR/2008			
											ANALISADO							
											ACEITO							
											VISTO			CREA				
											ASS.			CREA	0601603748	ABR/2008		
											APROVADO POR:			CLAUDIO MANFRINI JUNIOR		ÁREA PROJ.	SISTEMA DE ESGOTOS SANITÁRIOS	
														SUB-ÁREA PROJ.		TRATAMENTO MARGEM ESQUERDA		
													ESCALA	INDICADA				

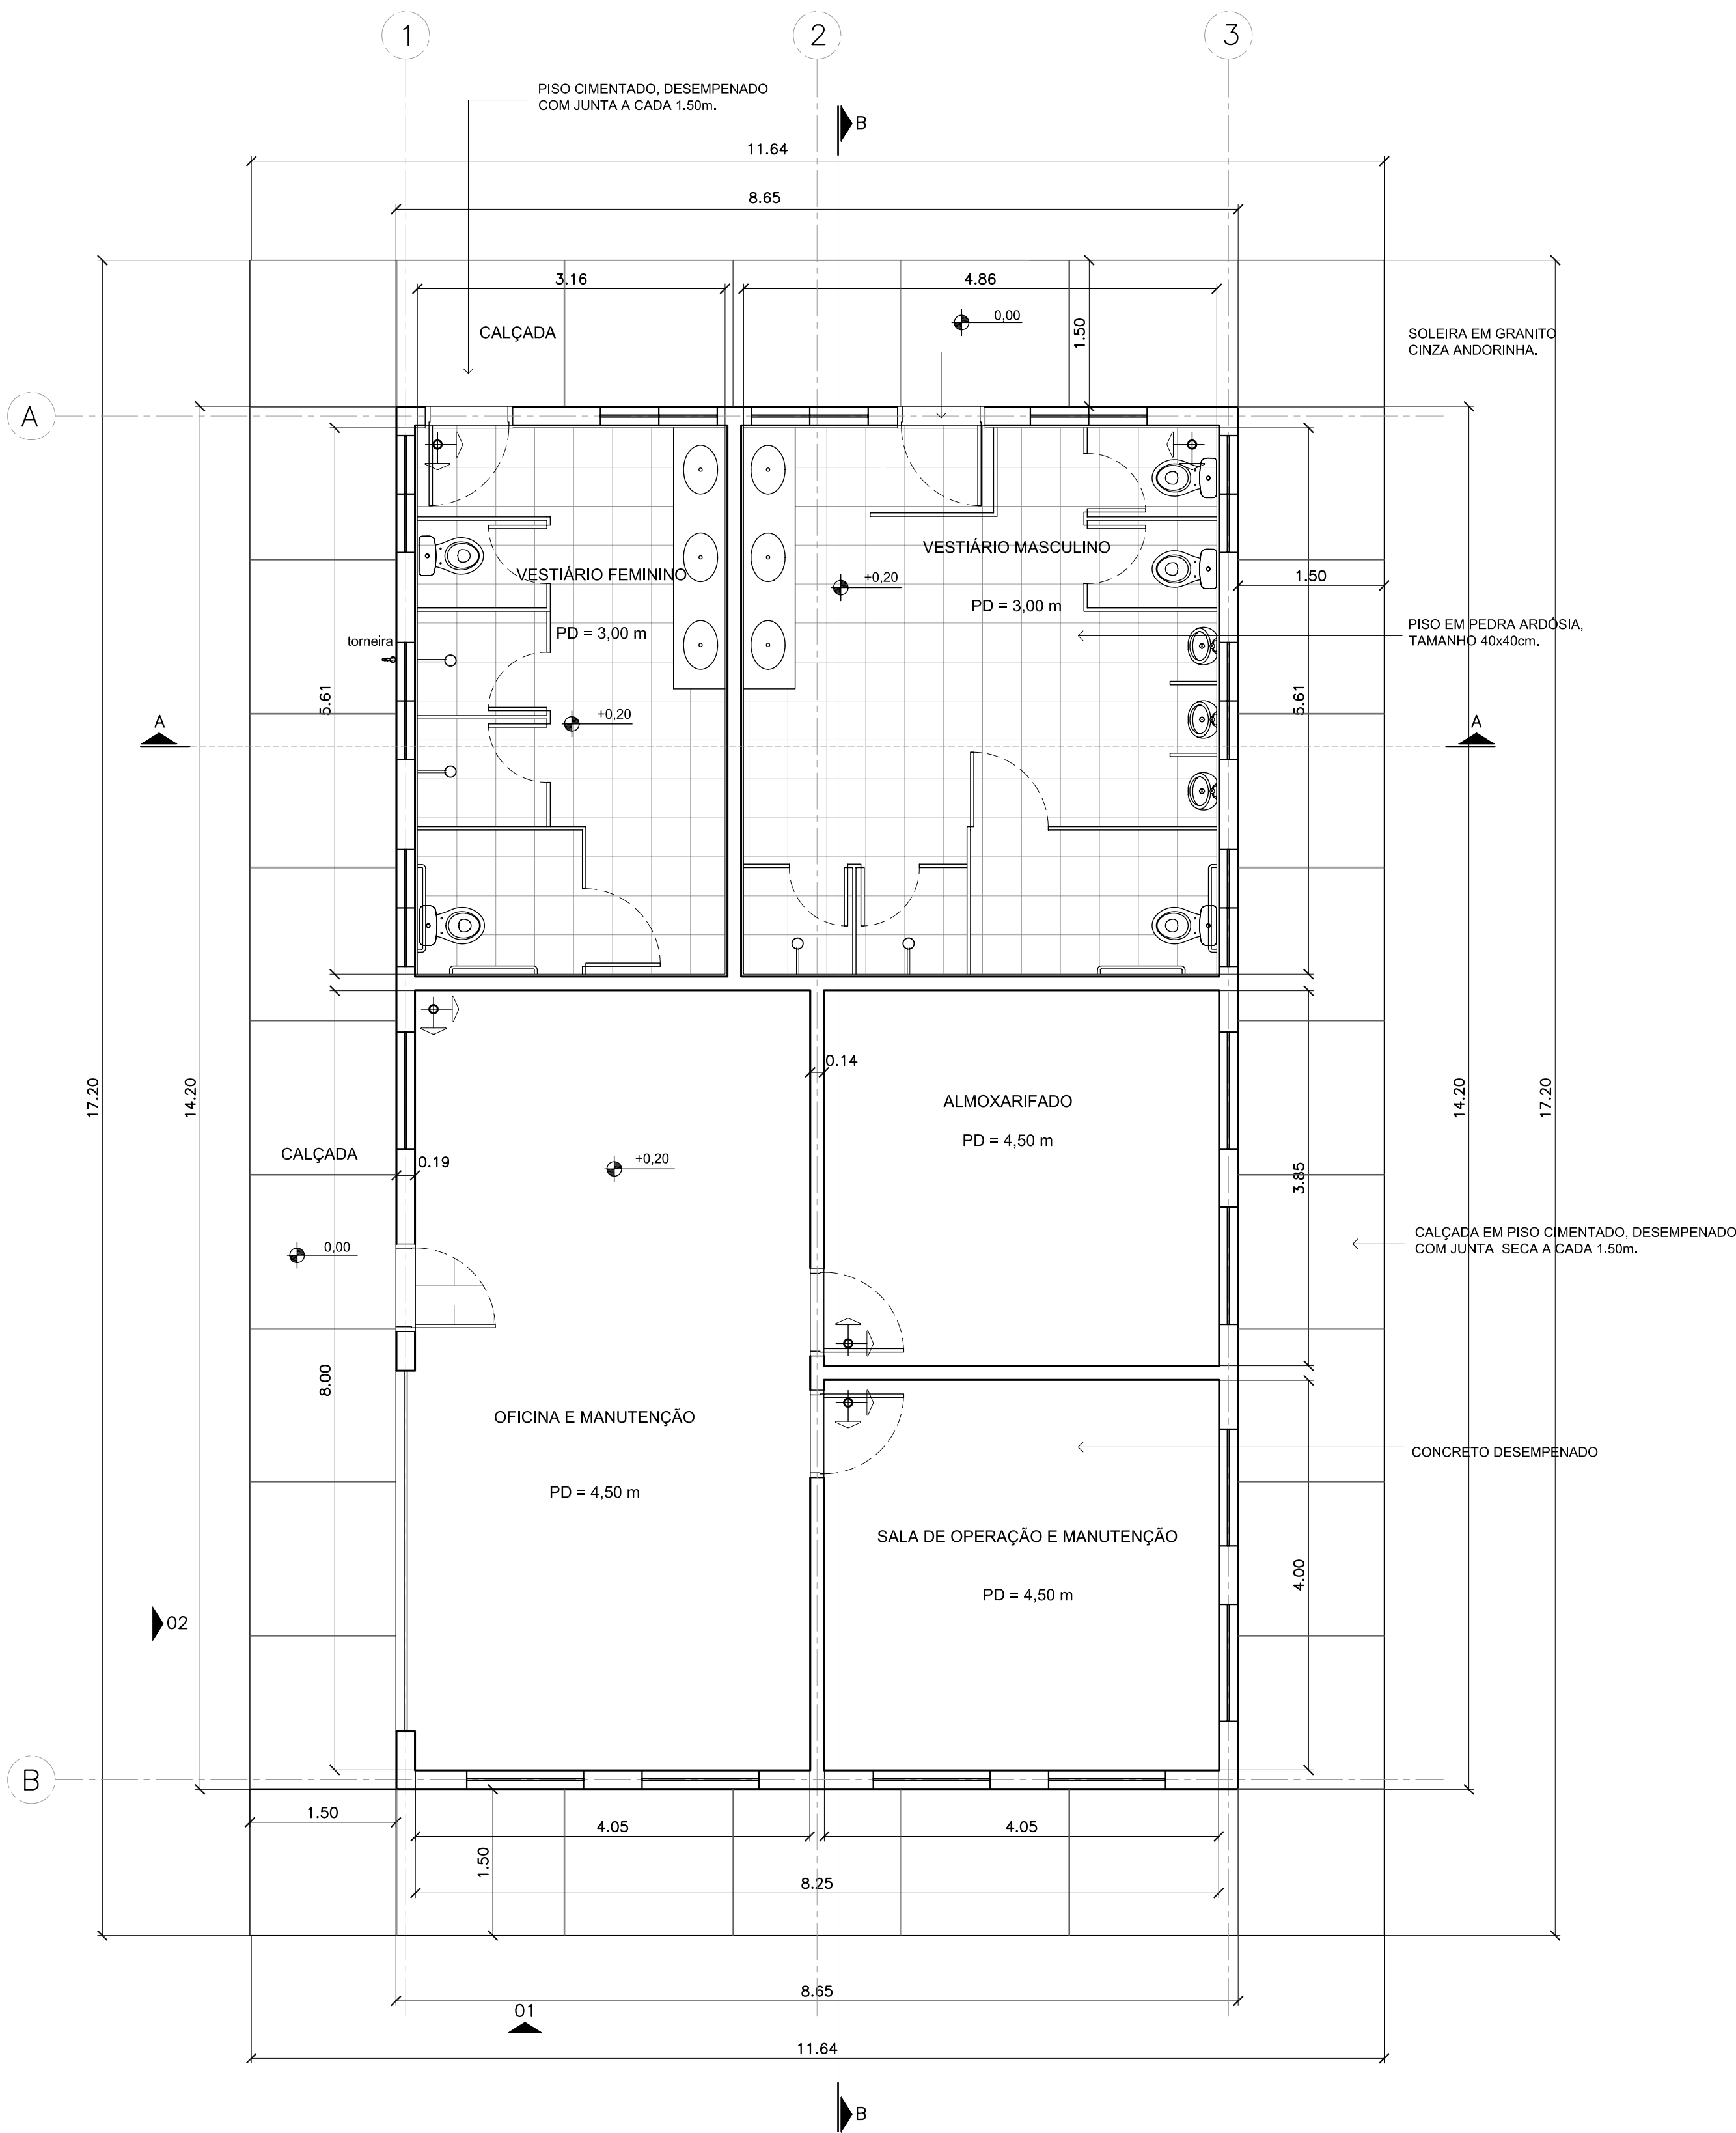


PLANTA PAGINAÇÃO DE PISO
ESCALA 1:50

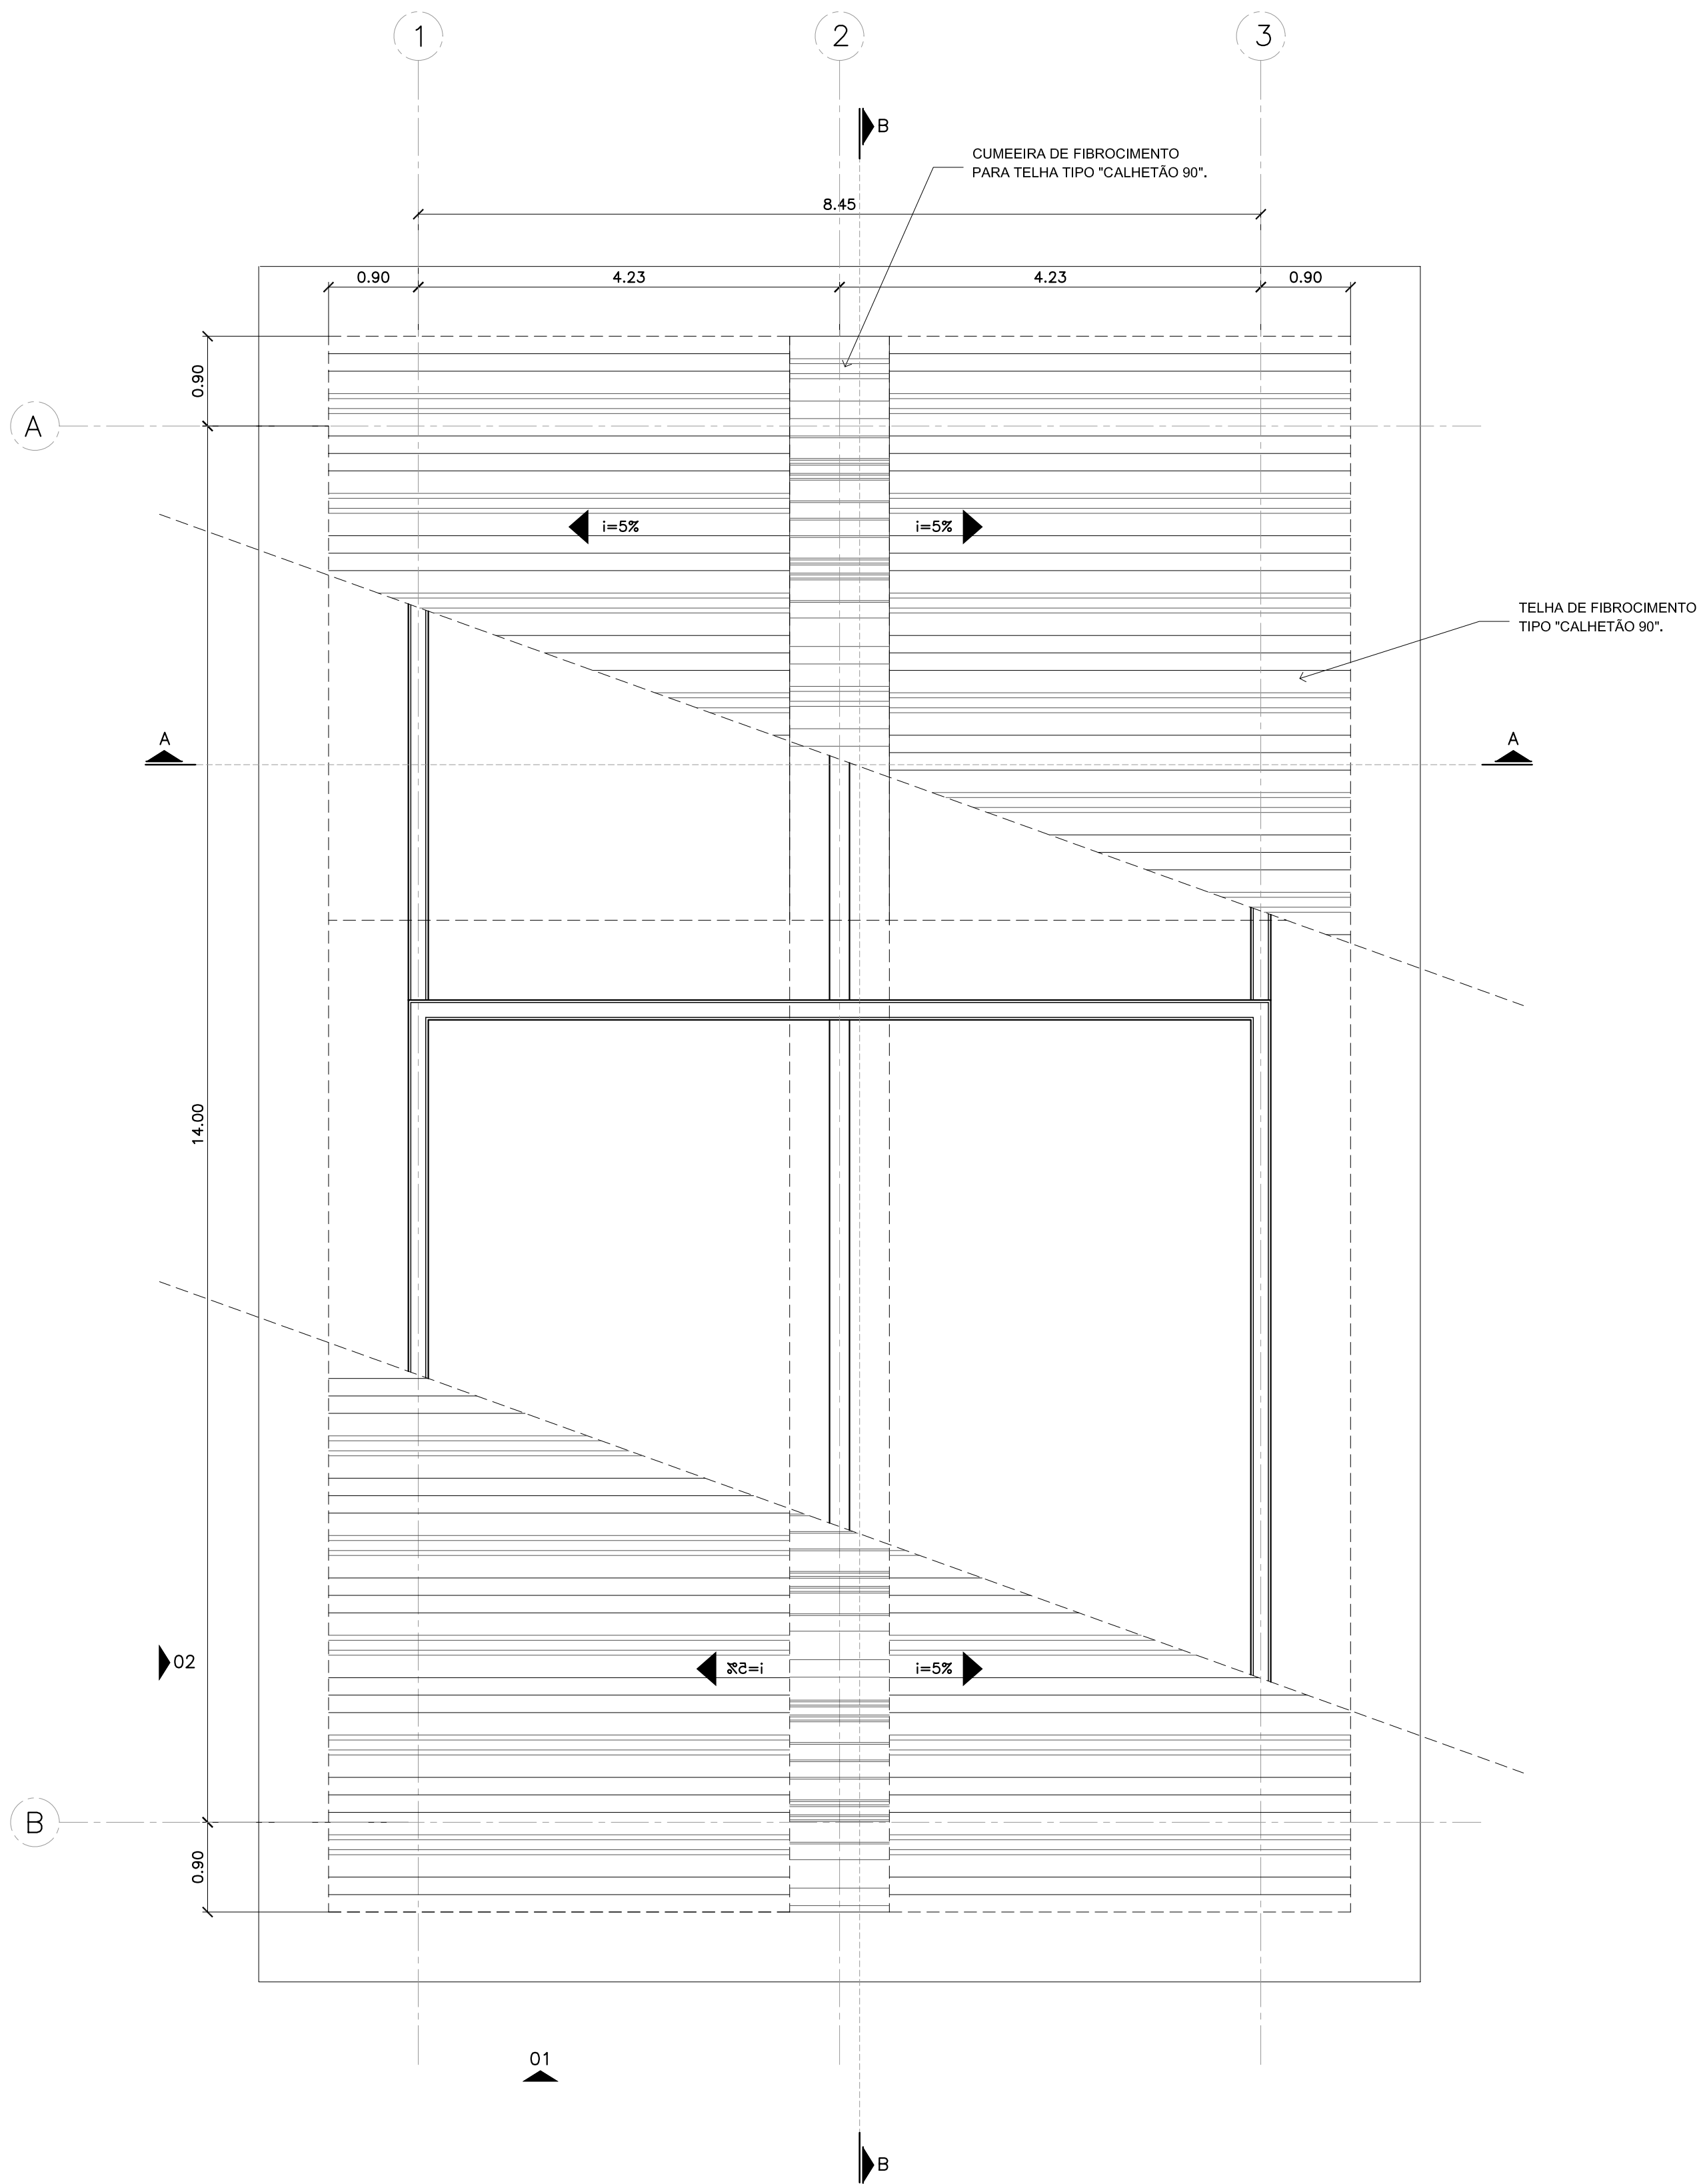



PLANTA COBERTURA
ESCALA 1:50

Nº	DATA	REVISÃO	EXECUTADO POR	APROVADO POR	SEMAE		DESENHOS DE REFERÊNCIA	NÚMERO	NOTAS	SEMAE	EXECUTADO POR		serviço municipal de água e esgotos de piracicaba	Nº
					ACEITO	DATA					CONSÓRCIO			
0	ABR/08	EMIÇÃO INICIAL	MANFRINI							VISTO E ACEITO	SANEAMENTO DE PIRACICABA		ESTÇÃO DE TRATAMENTO DE ESGOTOS PONTE DO CAIXÃO	REV.
1	SET/08	MODIFICAÇÕES NA OFICINA	MANFRINI							ESTA ACEITAÇÃO NÃO ISENTA A CONTRATADA DAS RESPONSABILIDADES E OBRIGAÇÕES ESTABELECIDAS NO CONTRATO	DES.	DPS ARQUITETURA	ABR/2008	FL.
										ANALISADO	PROJ.	DPS ARQUITETURA	ABR/2008	2/3
										ACEITO	APROVADO POR: CLAUDIO MANFRINI JUNIOR		EDIFÍCIO VESTIÁRIOS E OFICINA	Nº CONTRATADA
										VISTO	CREA		PLANTA PAGINAÇÃO DE PISO E COBERTURA.	DE-AR-VES-02
											ASS.	CREA 0601603748	ÁREA PROJ. SISTEMA DE ESGOTOS SANITÁRIOS	ESCALA
													SUB-ÁREA PROJ. TRATAMENTO MARGEM ESQUERDA	INDICADA

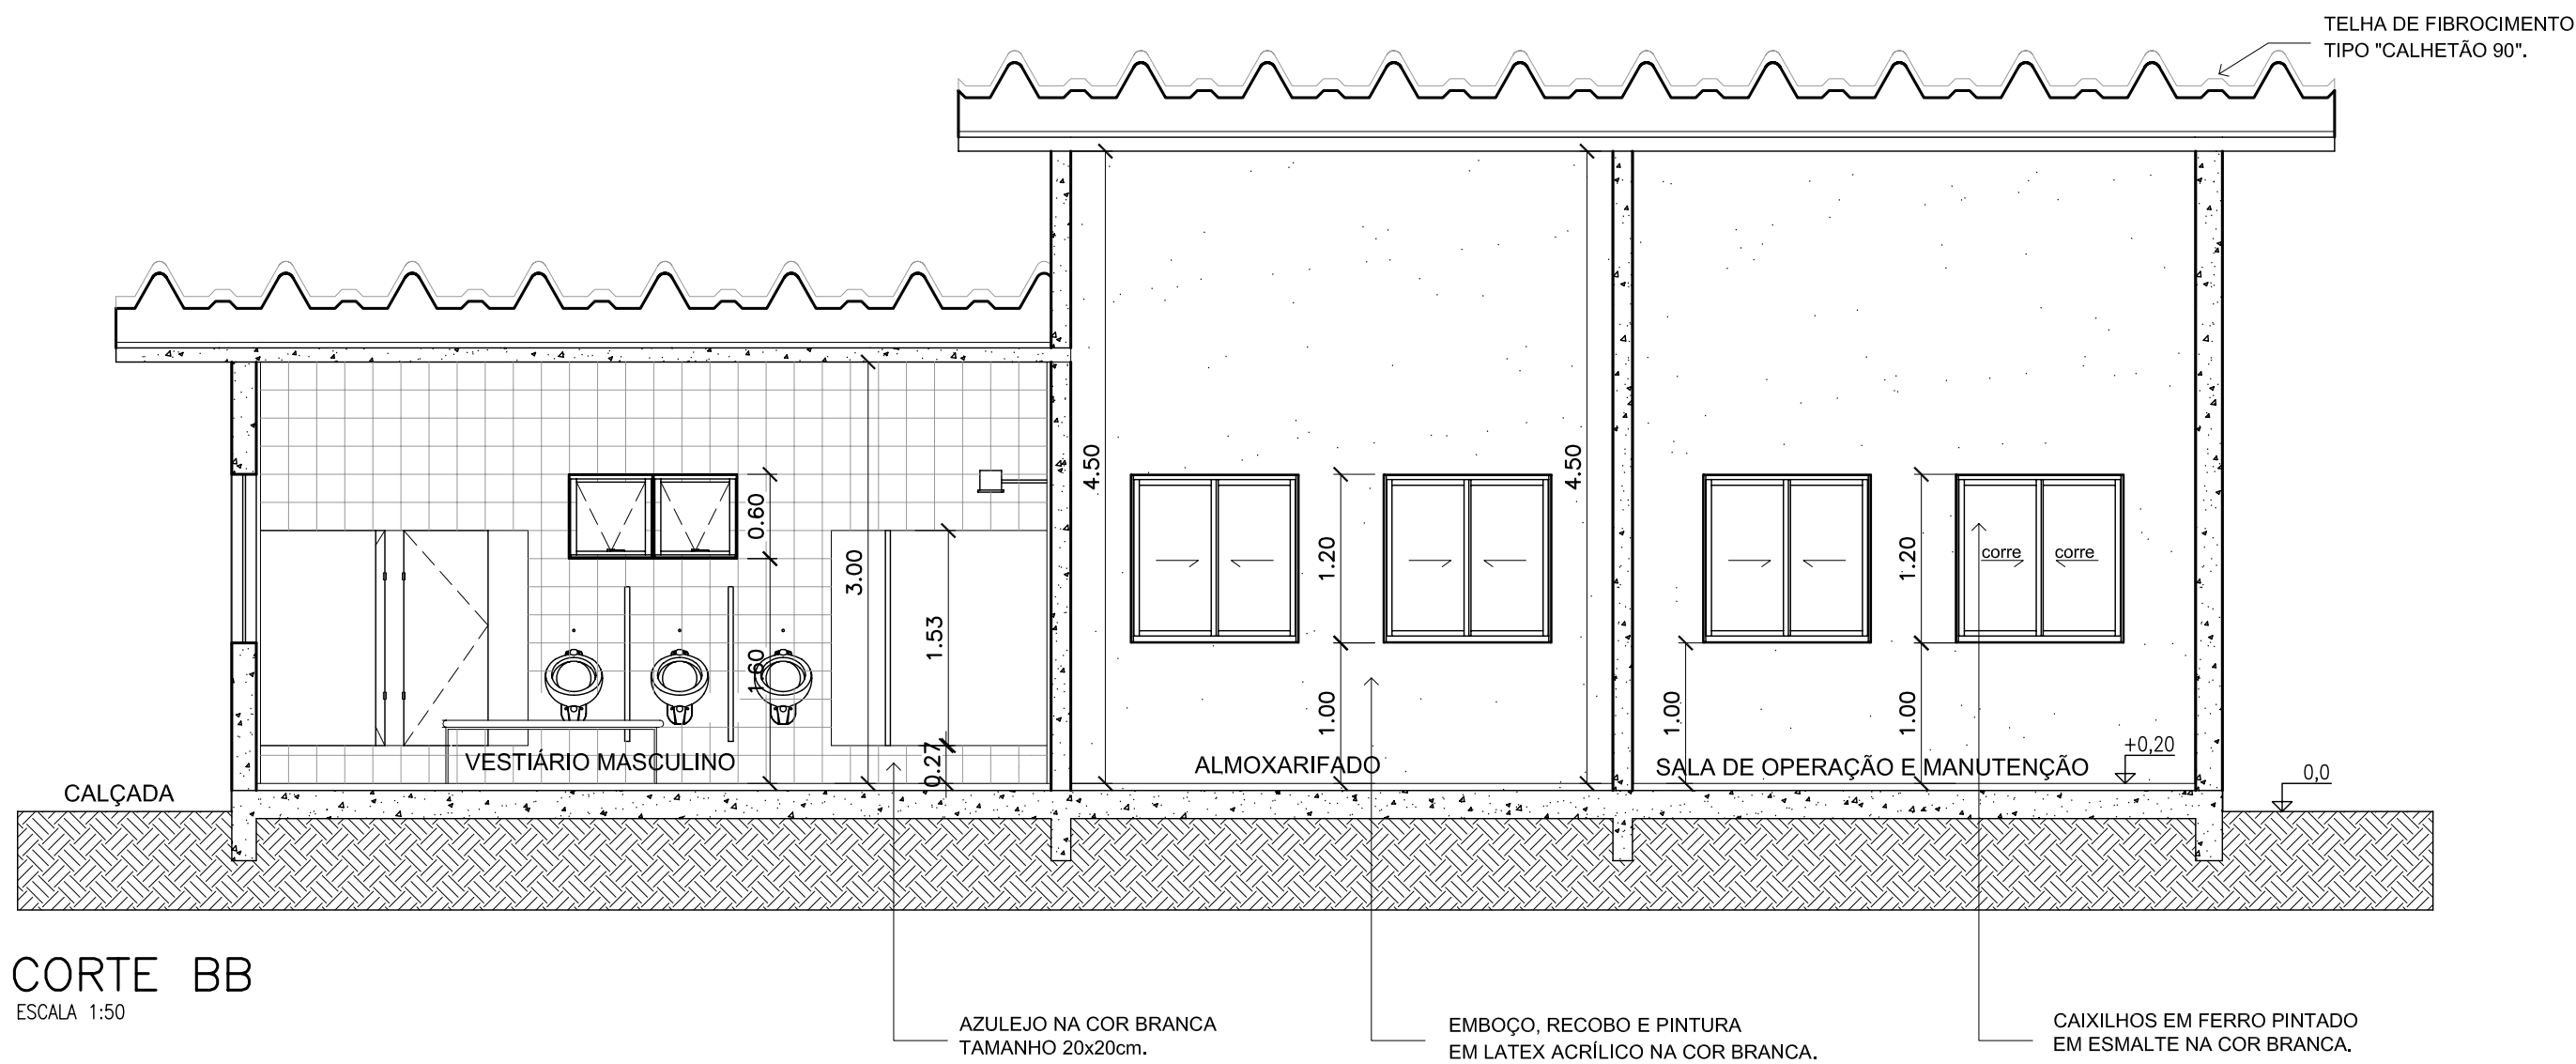


CORTE BB


ESCALA 1:50

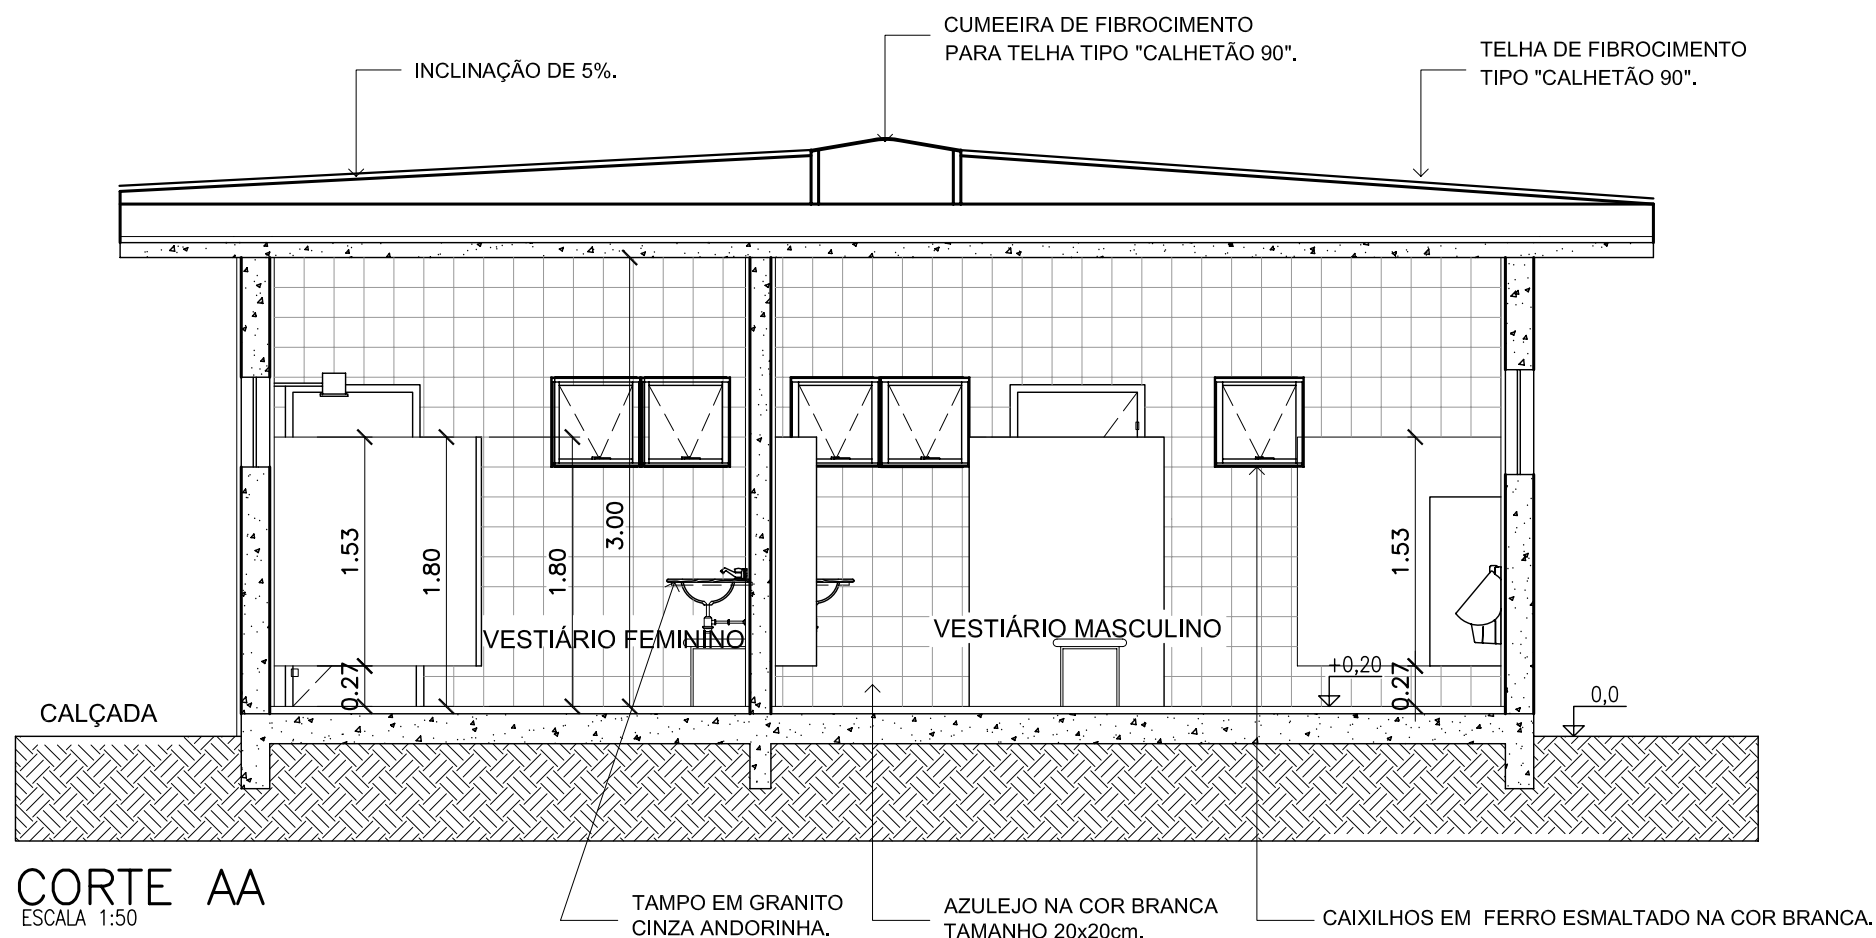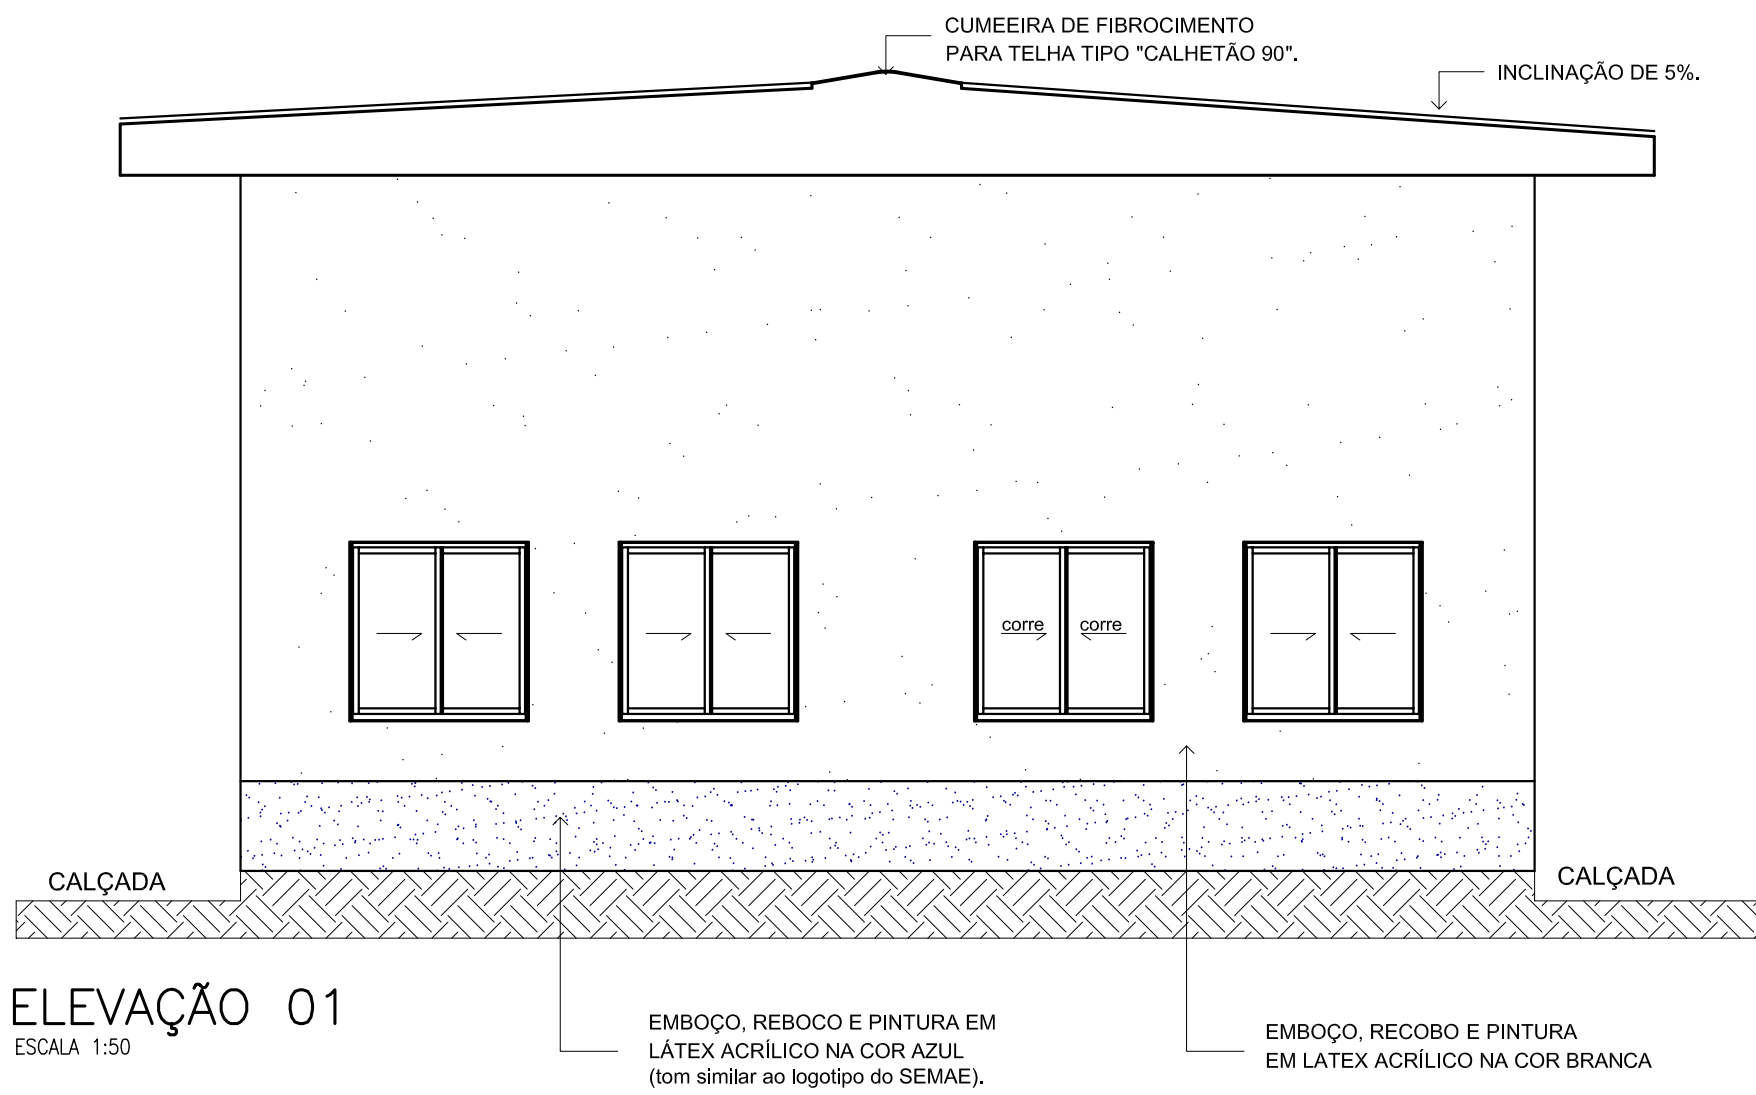


CORTE AA

ESCALA 1:50

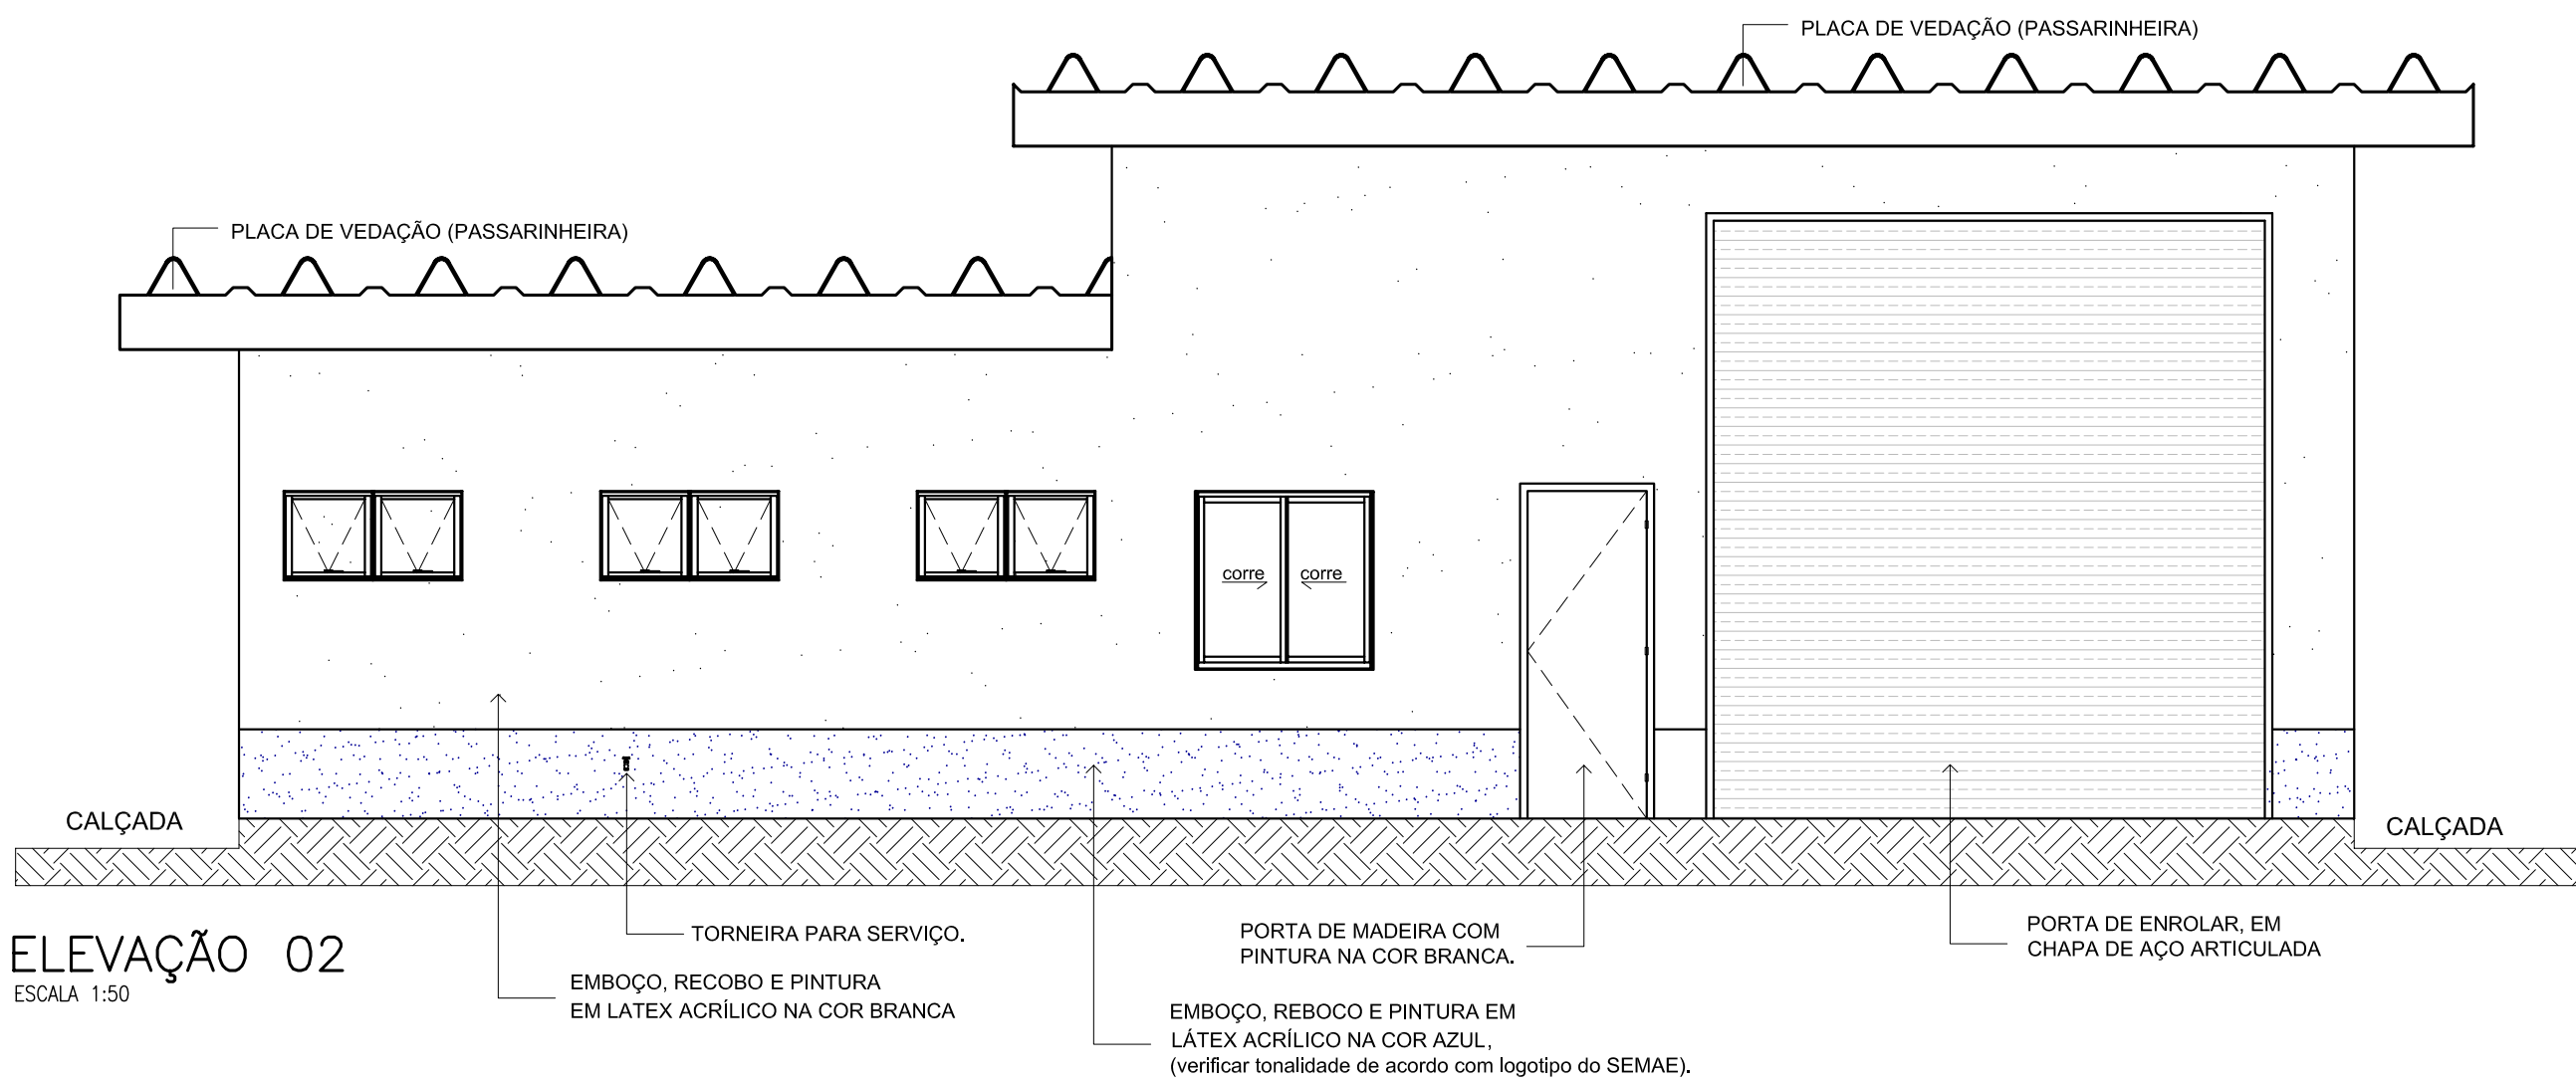


Nº	DATA	REVISÃO	EXECUTADO POR	APROVADO POR	SEMÁE		DESENHOS DE REFERÊNCIA	NÚMERO	NOTAS	SEMÁE VISTO E ACEITO ESTA ACEITAÇÃO NÃO ISENTA A CONTRATADA DAS RESPONSABILIDADES E OBRIGAÇÕES ESTABELECIDAS NO CONTRATO	EXECUTADO POR CONSÓRCIO SANEAMENTO DE PIRACICABA		serviço municipal de água e esgotos de piracicaba ESTAÇÃO DE TRATAMENTO DE ESGOTOS PONTE DO CAIXÃO ARQUITETURA	<div>SEMÁE PIRACICABA</div>	Nº			
					ACEITO	DATA					DES.	DPS ARQUITETURA				ABR/2008		
0	ABR/08	EMIÇÃO INICIAL	MANFRINI							PROJ.	DPS ARQUITETURA	ABR/2008	EDIFÍCIO VESTIÁRIOS E OFICINA ELEVAÇÕES E CORTES		REV.	1	FL.	3/3
1	SET/08	MODIFICAÇÕES NA OFICINA	MANFRINI							PROJ.	DPS ARQUITETURA	ABR/2008			Nº CONTRATADA DE-AR-VES-03			
										ANALISADO					ESCALA	INDICADA		
										ACEITO								
										VISTO	CREA	0601603748			ABR/2008			
											ASS.	CREA	0601603748	ABR/2008				

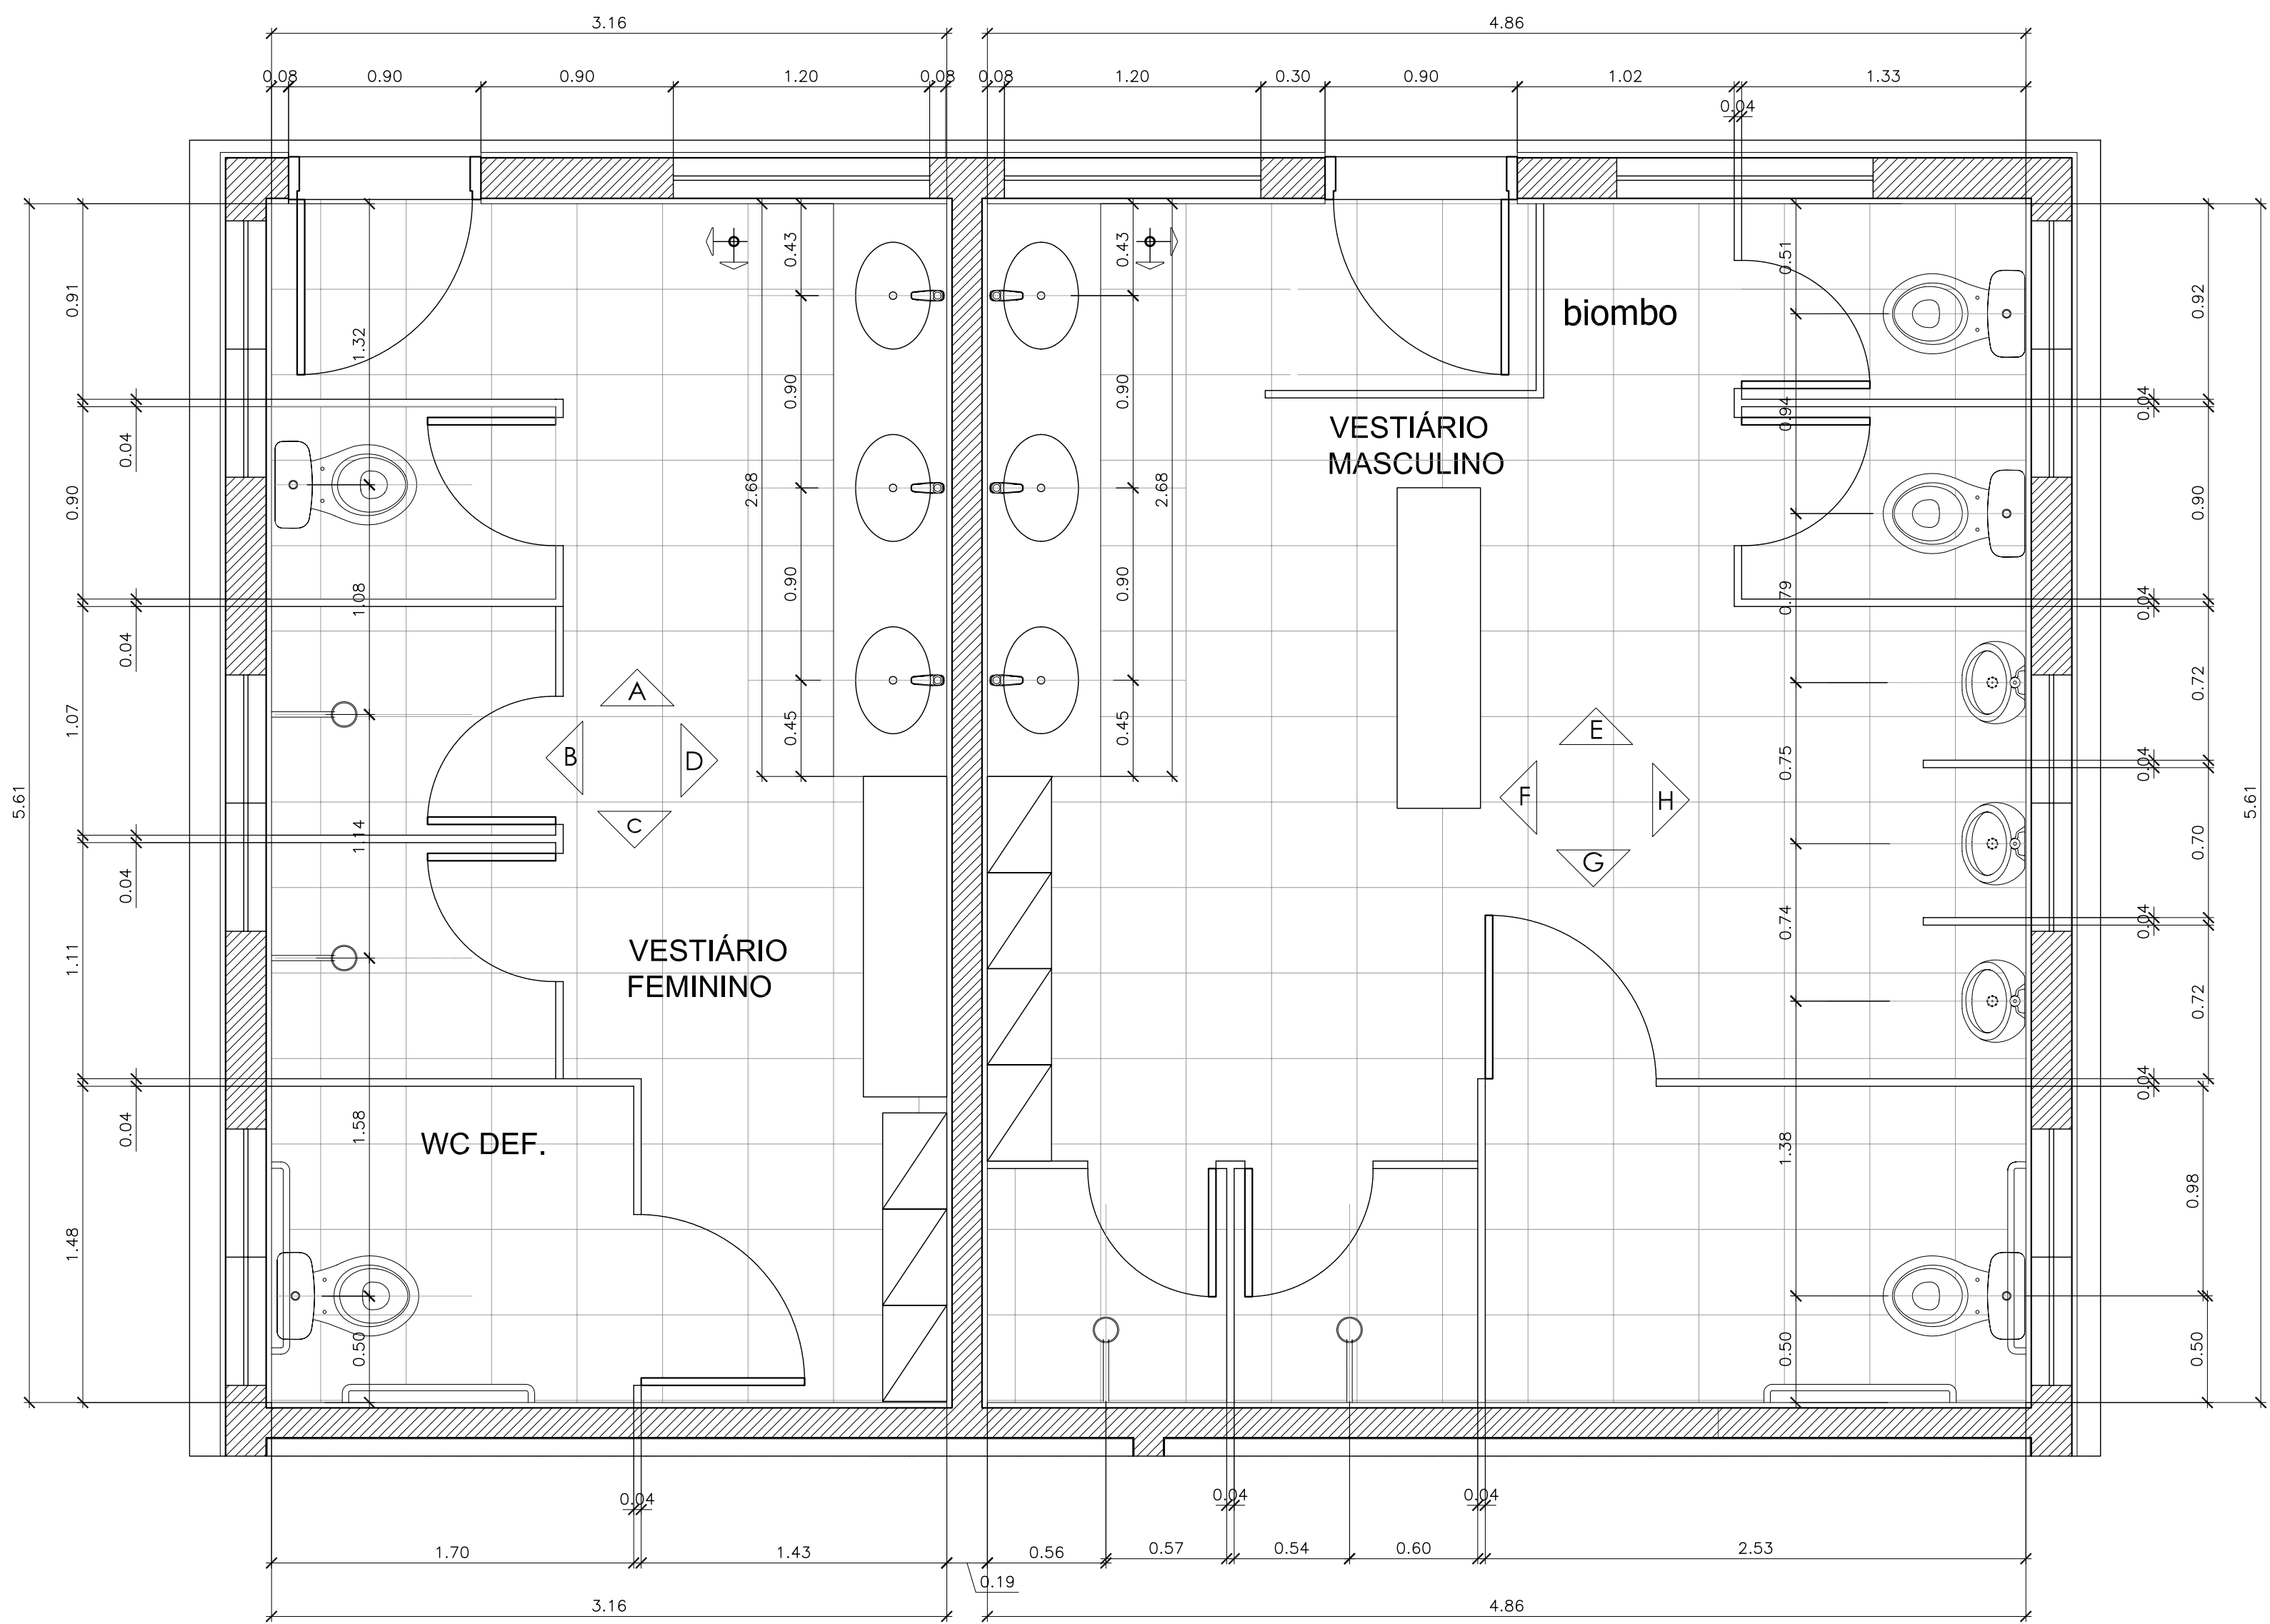


VEST. FEMININO / MASCULINO – PLANTA
ESCALA 1:25

TABELA DE ACABAMENTOS – EDIFÍCIO VESTIÁRIOS	
PISO	PISO INTERNO: PEDRA ARDÓSIA, TAMANHO 40x40 CM.
	PISO EXTERNO: PISO CIMENTADO, DESEMPENADO COM JUNTA SECA A CADA 1,5 m.
PAREDE	ÁREA MOLHADA E LABORATÓRIOS: AZULEJOS NA COR BRANCA, TAMANHO 20X20 cm.
	ÁREA SECA: PINTURA EM LÁTEX ACRÍLICO NA COR BRANCA
CAIXILHOS	FERRO PINTADO EM ESMALTE NA COR BRANCA
PORTAS	MADEIRA PINTADA COM ESMALTE NA COR BRANCA
FORRO	LAJE PRÉ COM PINTURA EM LÁTEX ACRÍLICO NA COR BRANCA
SOLEIRAS	GRANITO CINZA ANDORINHA
TAMPOS	GRANITO CINZA ANDORINHA
DIVISÓRIAS	FORMICA


INICIO DA PAGINAÇÃO

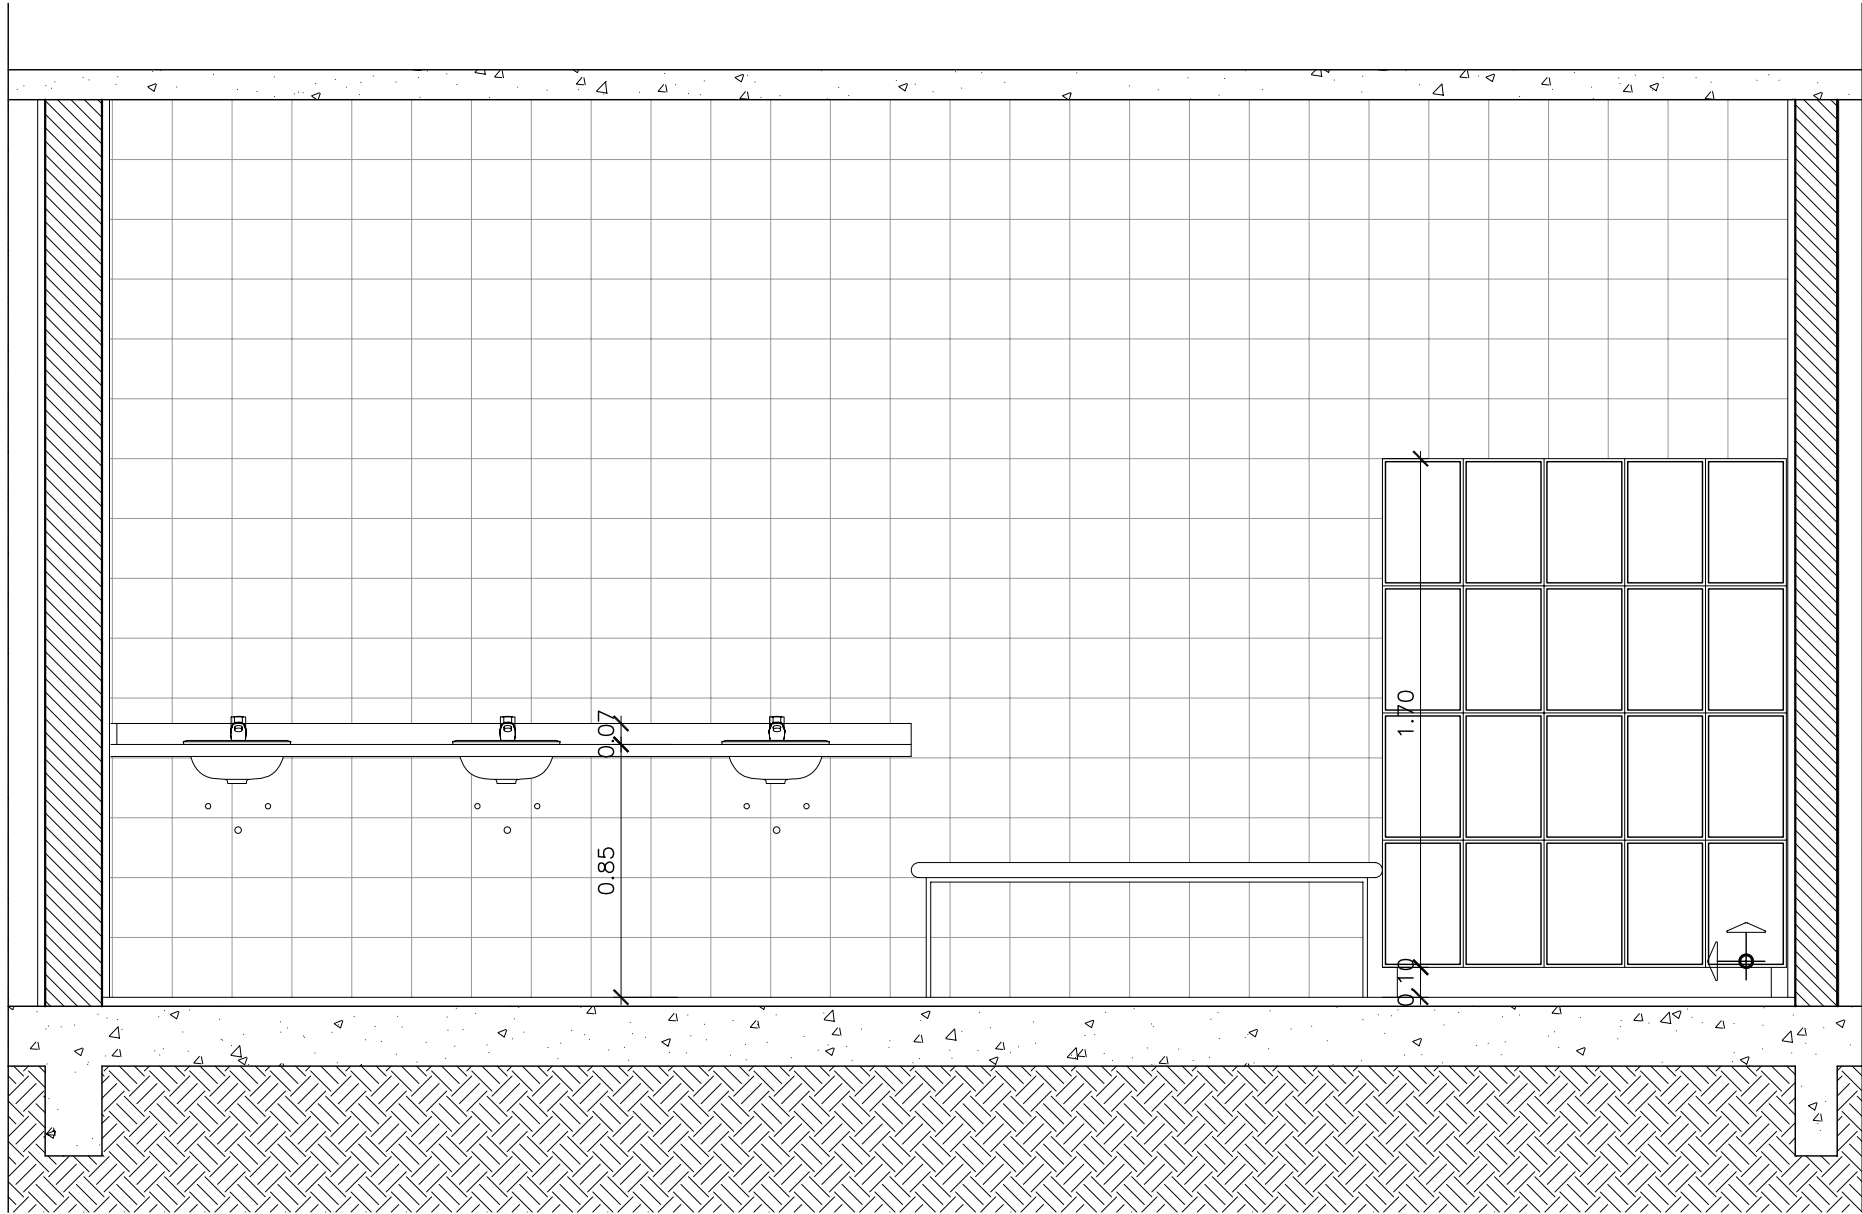


VEST. FEMININO – ELEVÇÃO D
ESCALA 1:25

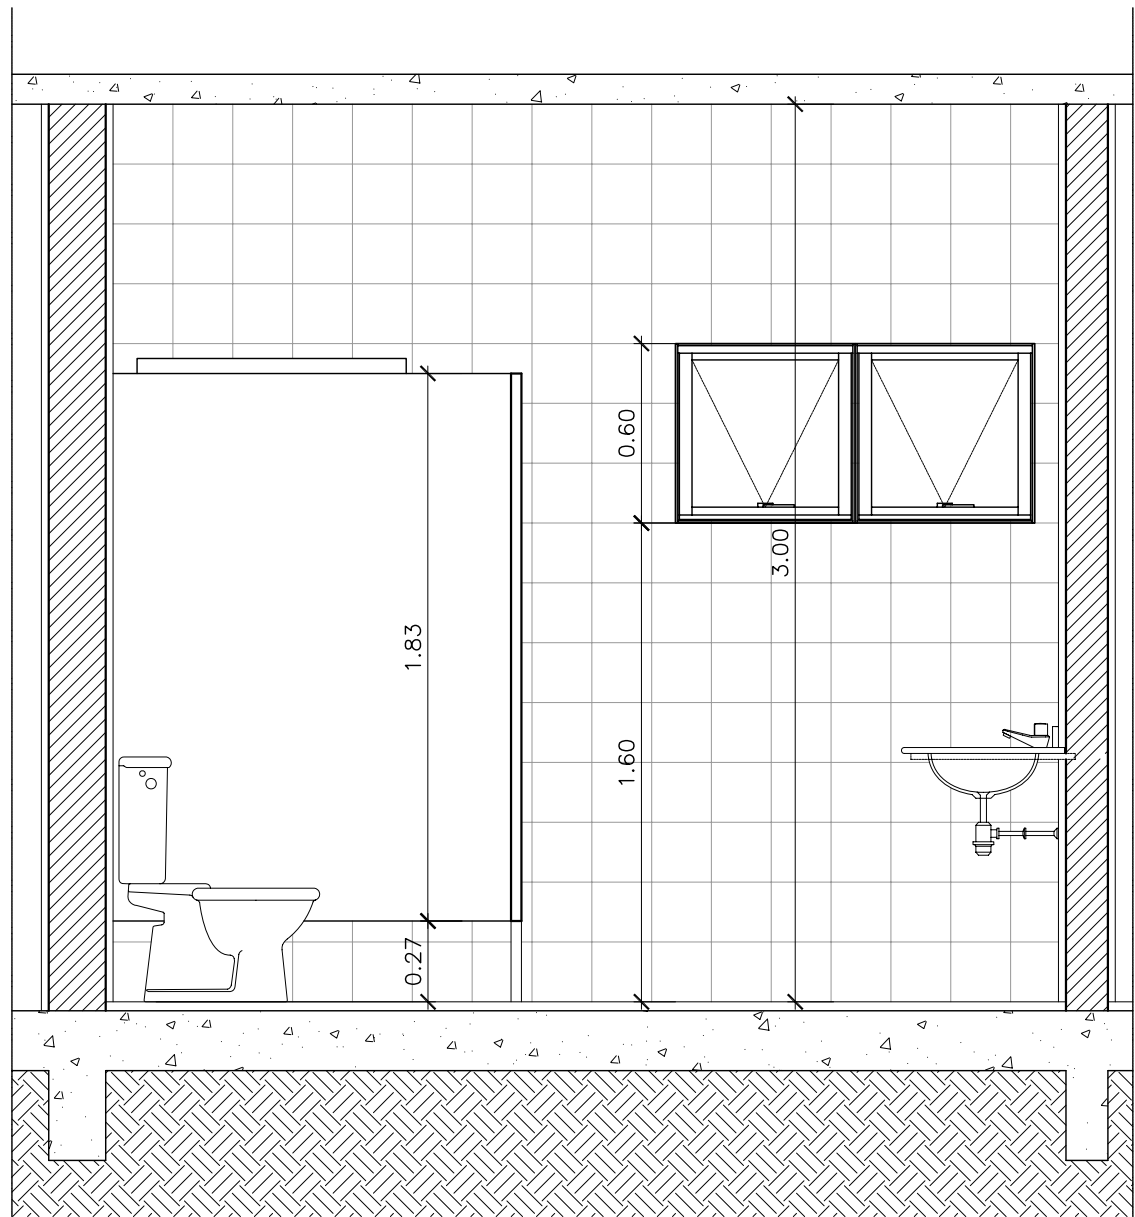

VEST. FEMININO – ELEVÇÃO A
ESCALA 1:25

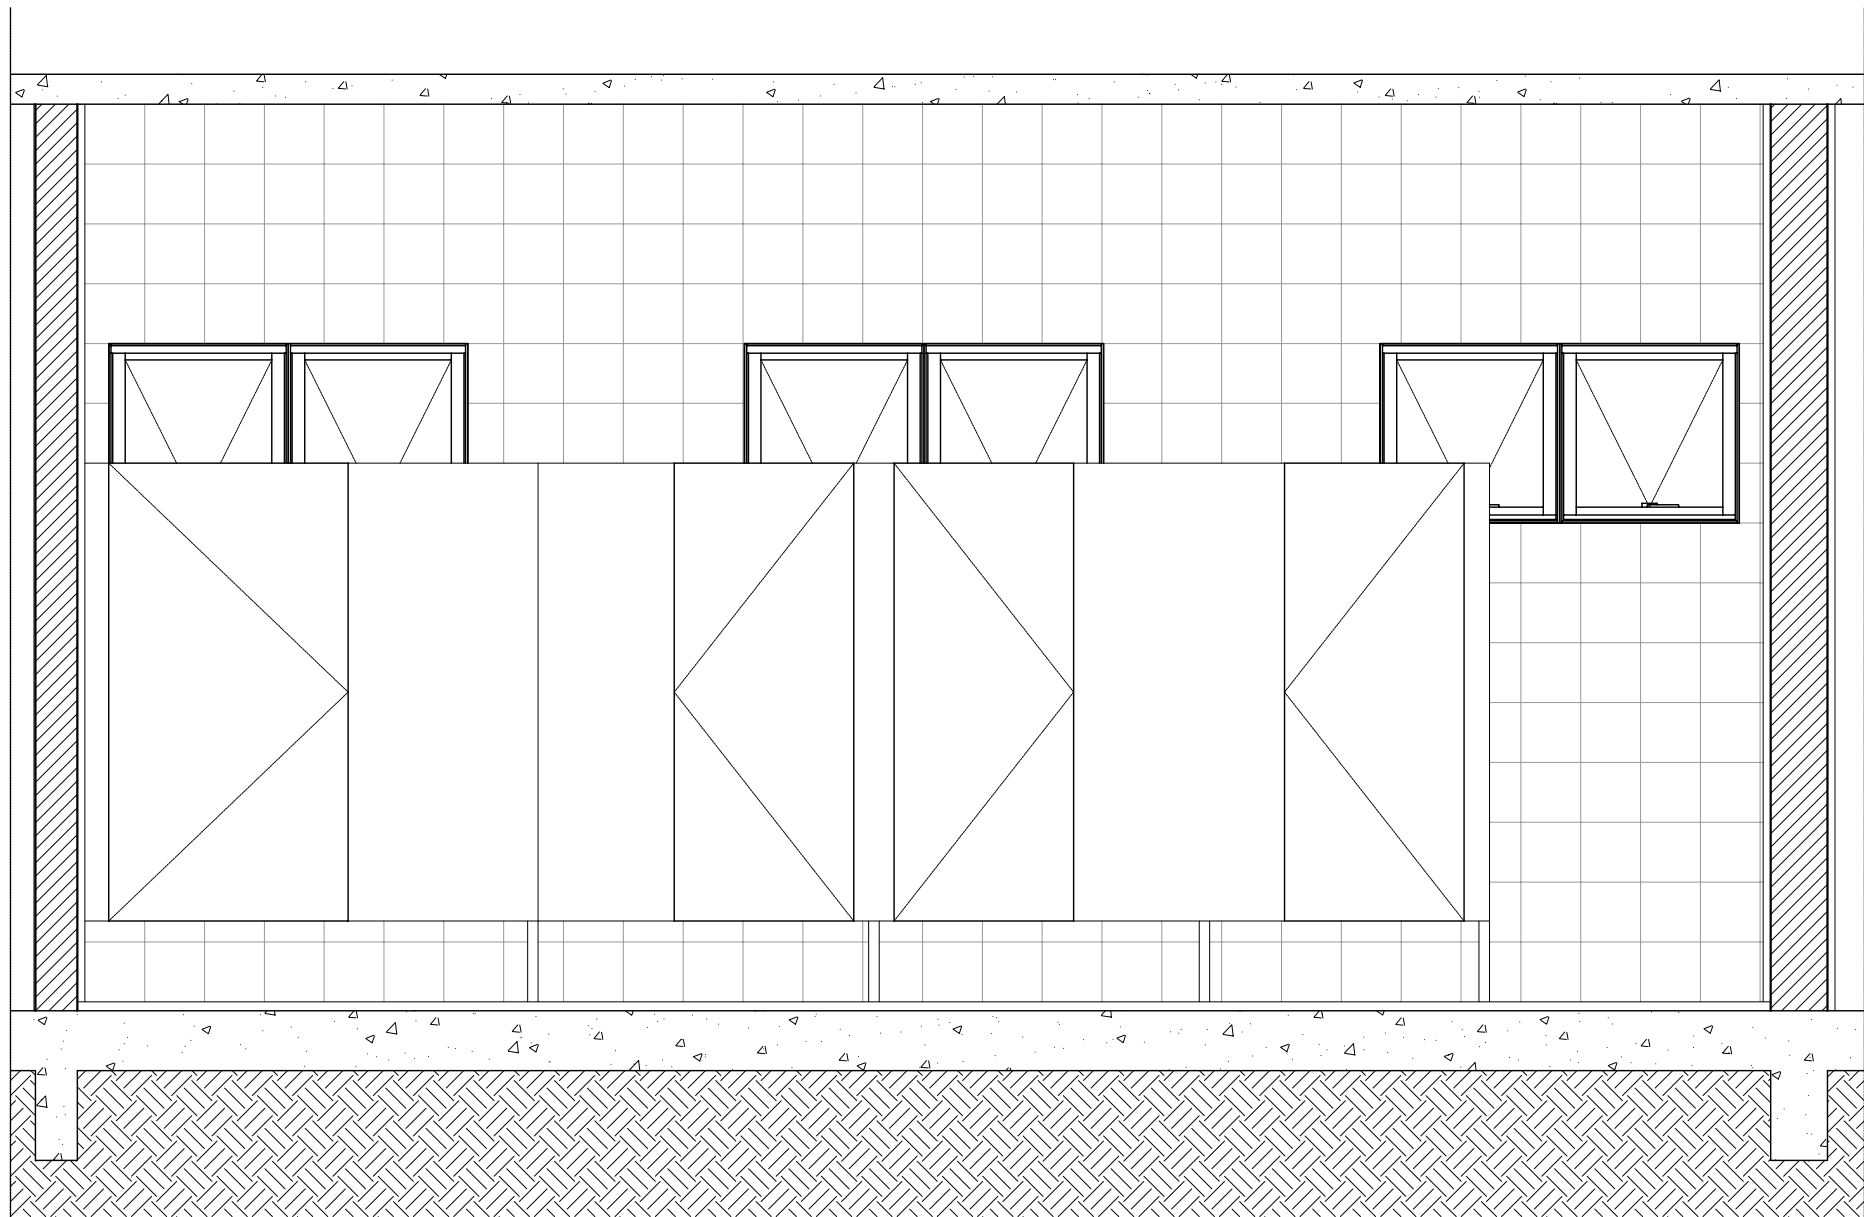


VEST. FEMININO – ELEVÇÃO B
ESCALA 1:25

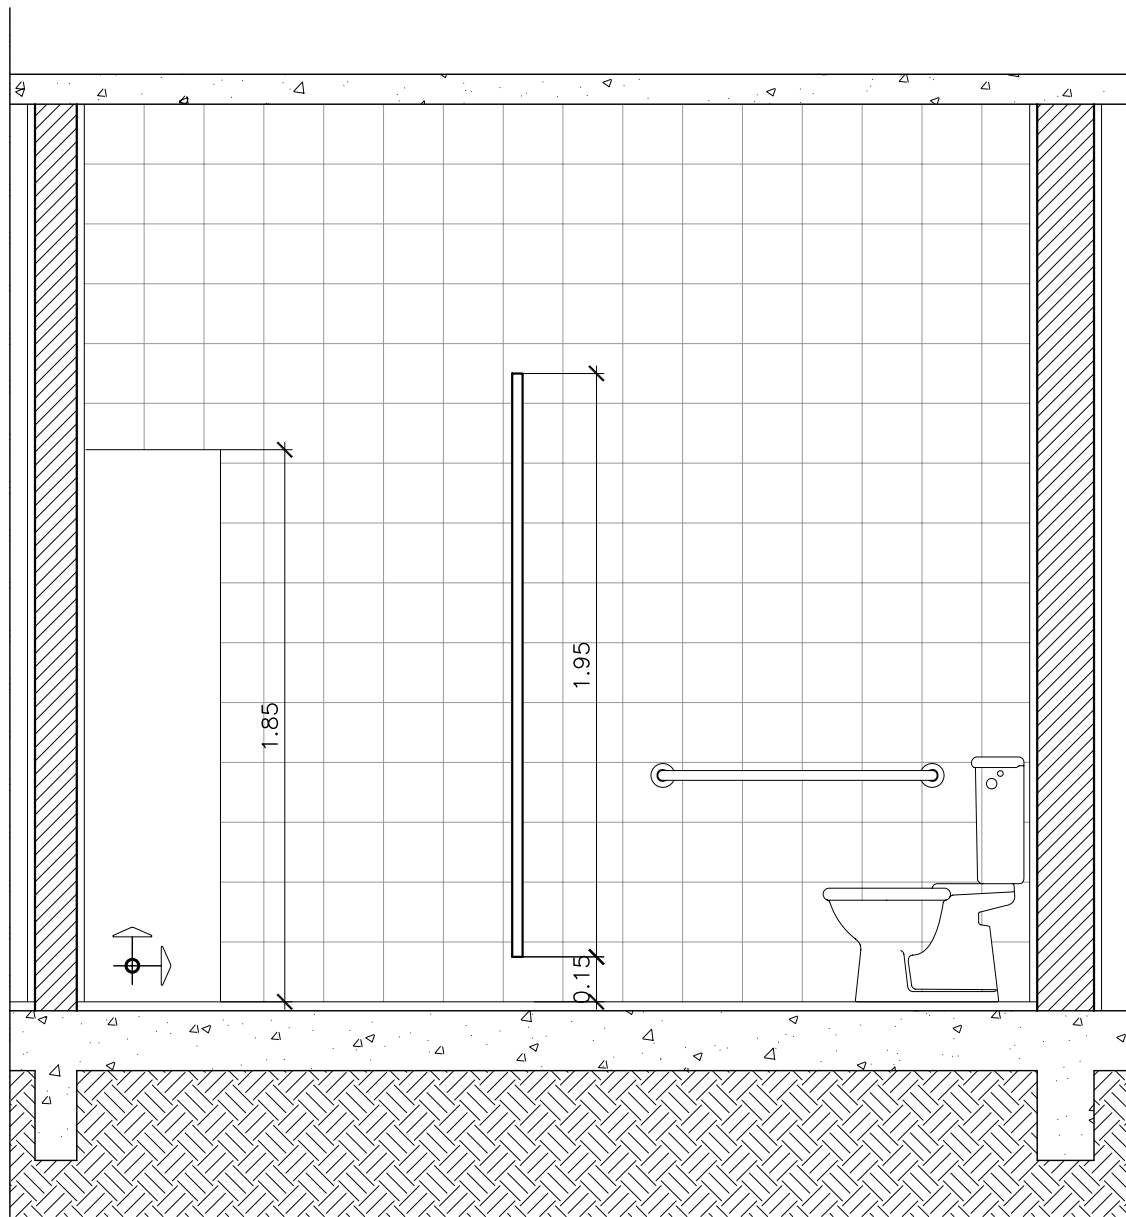


VEST. FEMININO – ELEVÇÃO C
ESCALA 1:25


Nº	DATA	REVISÃO	EXECUTADO POR	APROVADO POR	SEMAE		DESENHOS DE REFERÊNCIA	NÚMERO	NOTAS	SEMAE VISTO E ACEITO ESTA ACEITAÇÃO NÃO ISENTA A CONTRATADA DAS RESPONSABILIDADES E OBRIGAÇÕES ESTABELECIDAS NO CONTRATO	EXECUTADO POR		serviço municipal de água e esgotos de piracicaba ESTAÇÃO DE TRATAMENTO DE ESGOTOS PONTE DO CAIXÃO ARQUITETURA	Nº	REV.	FL.
					ACEITO	DATA										
0	FEV/08	EMIÇÃO INICIAL	MANFRINI								CONSÓRCIO SANEAMENTO DE PIRACICABA		EDIFÍCIO VESTIÁRIOS AMPLIAÇÕES DE ÁREAS MOLHADAS 1	Nº CONTRATADA DE-AR-VES-04	0	4/5
										DES.	DPS ARQUITETURA	ABR/2008				
										PROJ.	DPS ARQUITETURA	ABR/2008				
										ACEITO	APROVADO POR:	CLAUDIO MANFRINI JUNIOR				
										VISTO	CREA	0601603748	ABR/2008			
											ASS.	CREA	0601603748	ABR/2008		
													SUB-ÁREA PROJ.	TRATAMENTO MARGEM ESQUERDA		

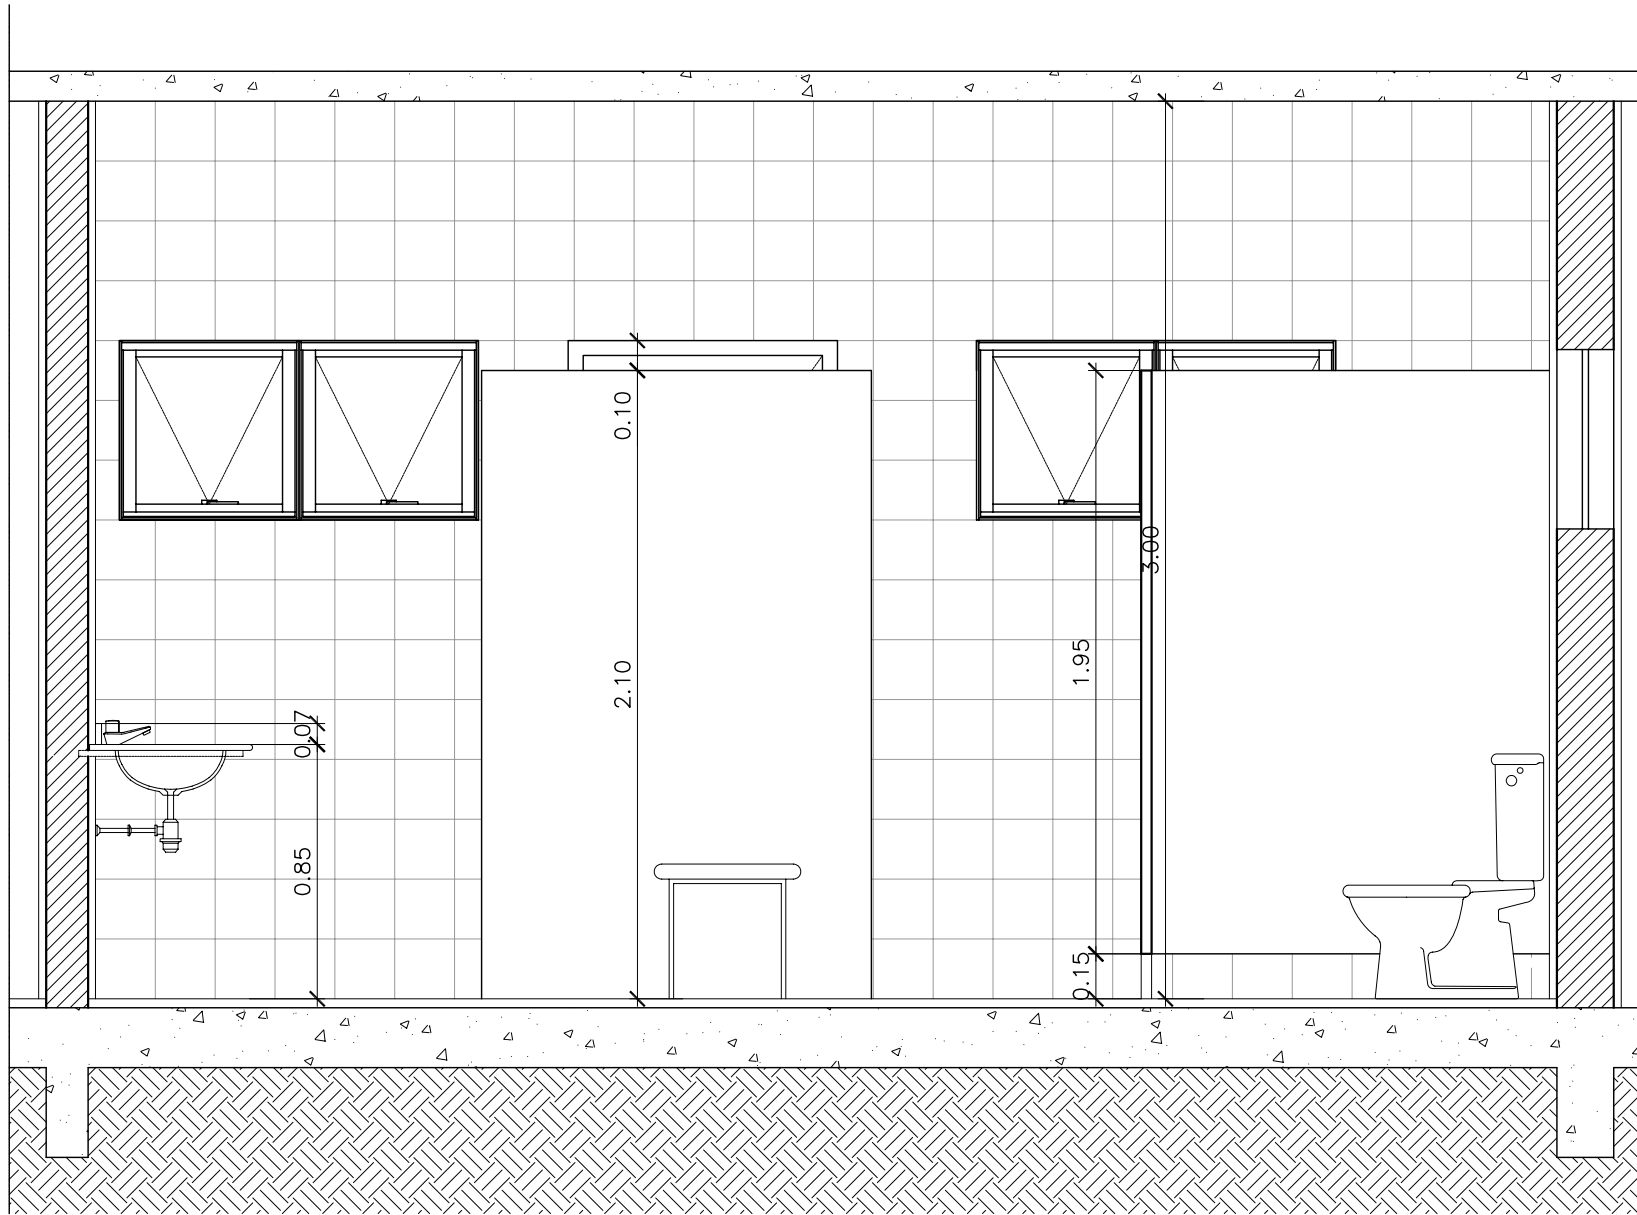


VEST. MASCULINO – ELEVAÇÃO E
ESCALA 1:25

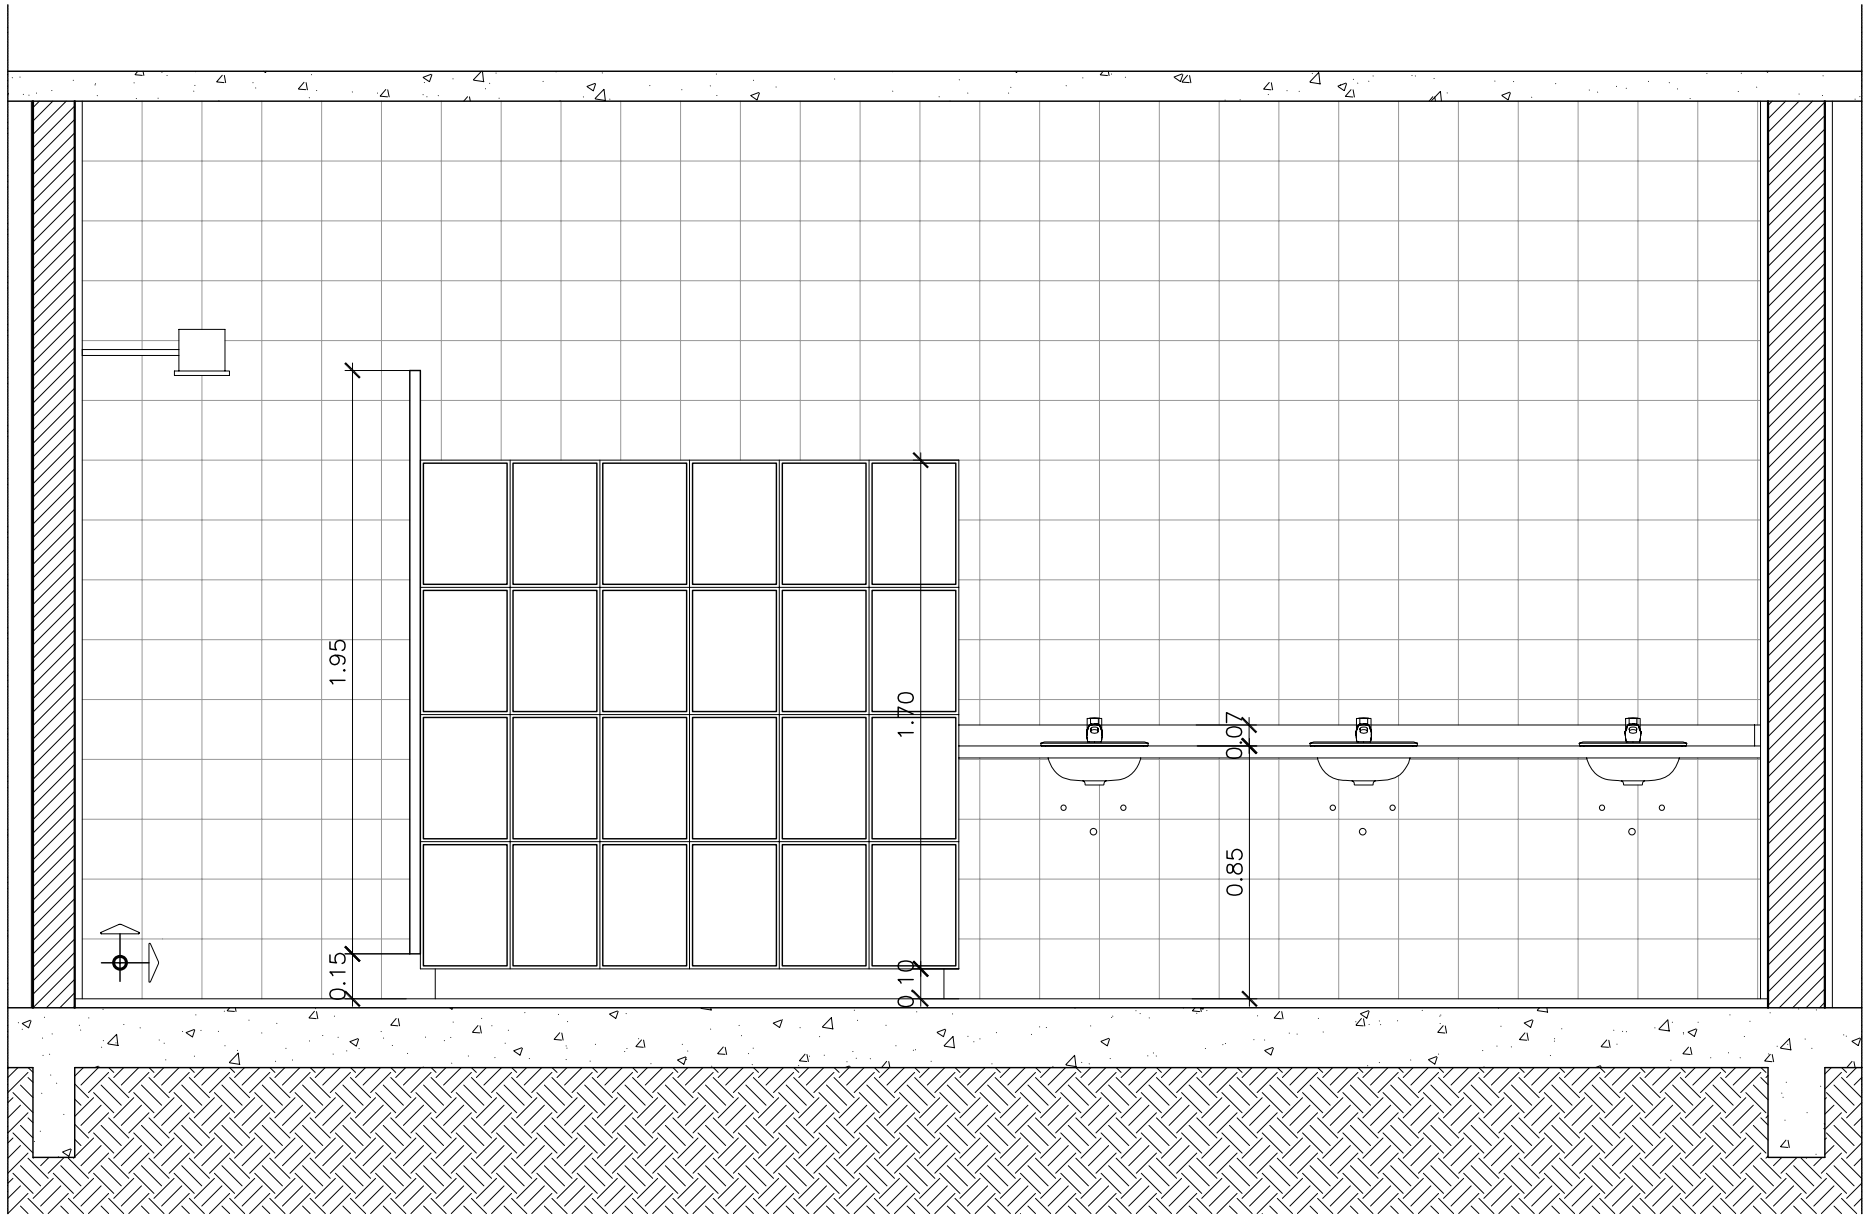

VEST. MASCULINO – ELEVAÇÃO F
ESCALA 1:25

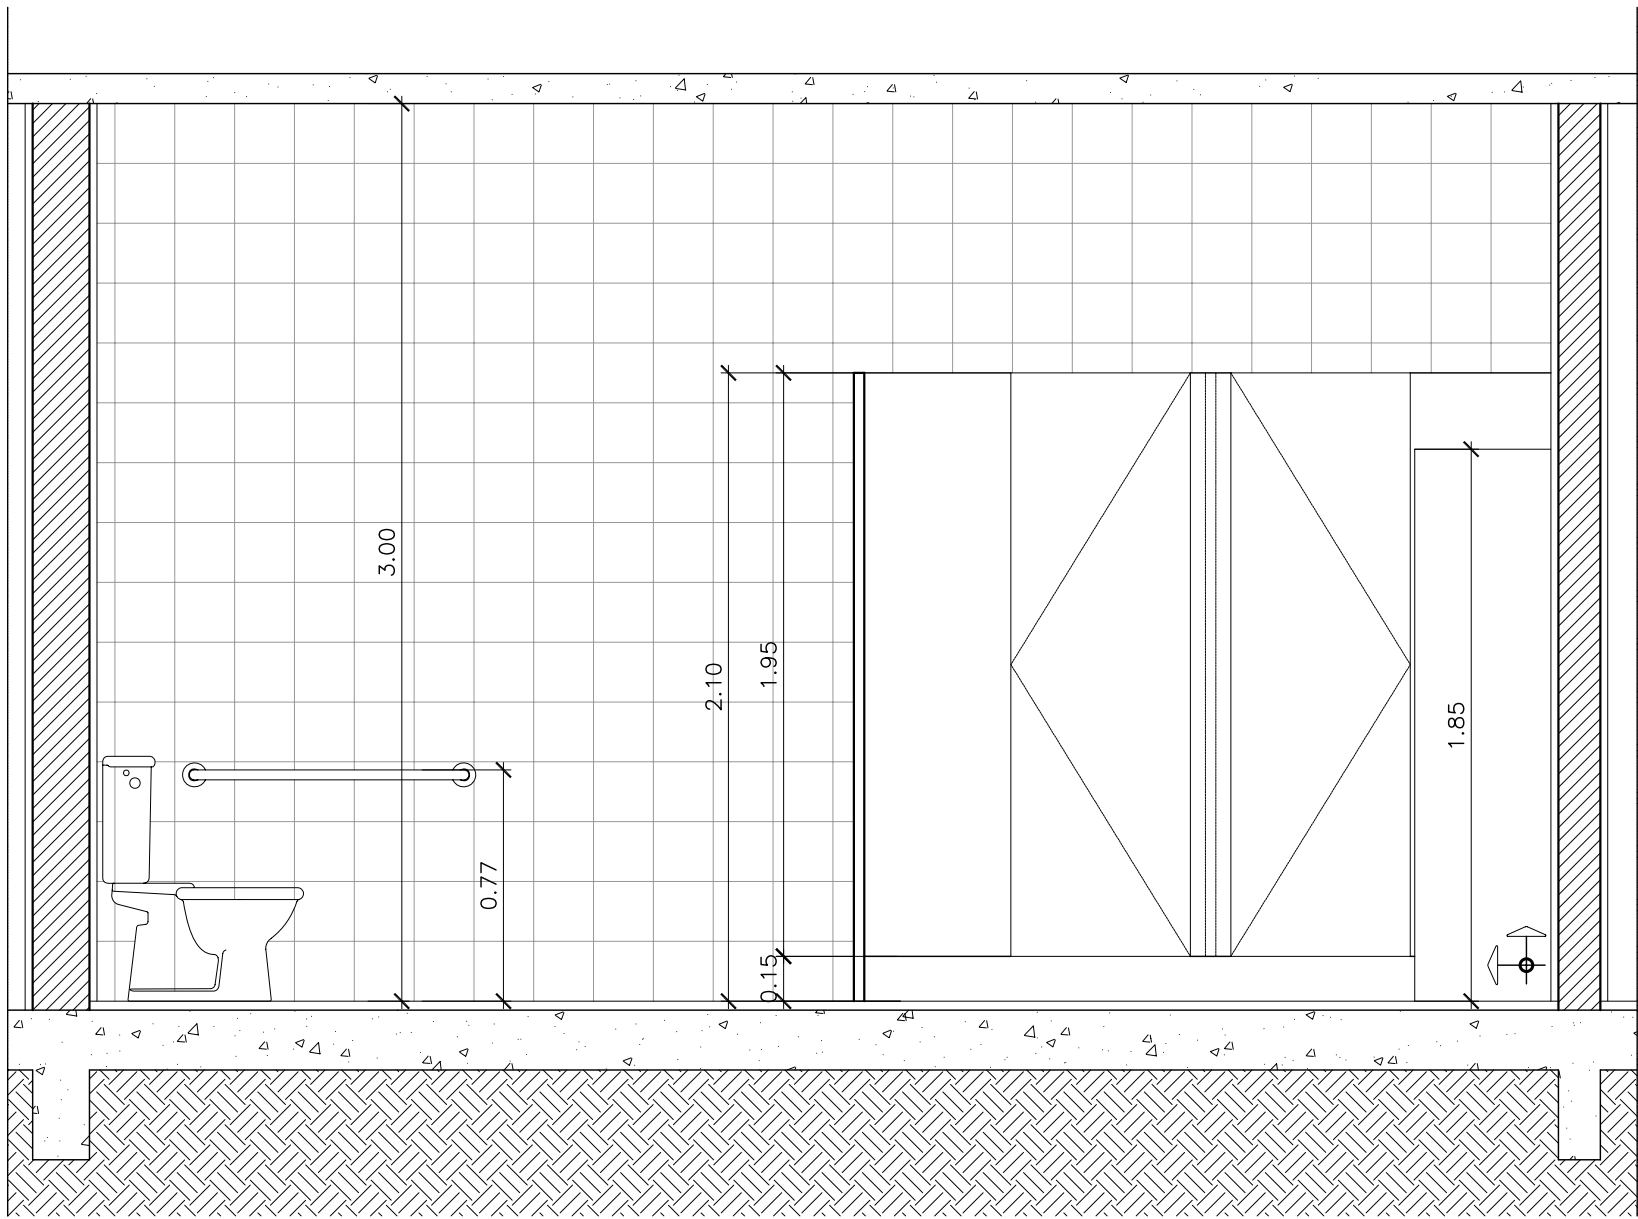

VEST. MASCULINO – ELEVAÇÃO G
ESCALA 1:25

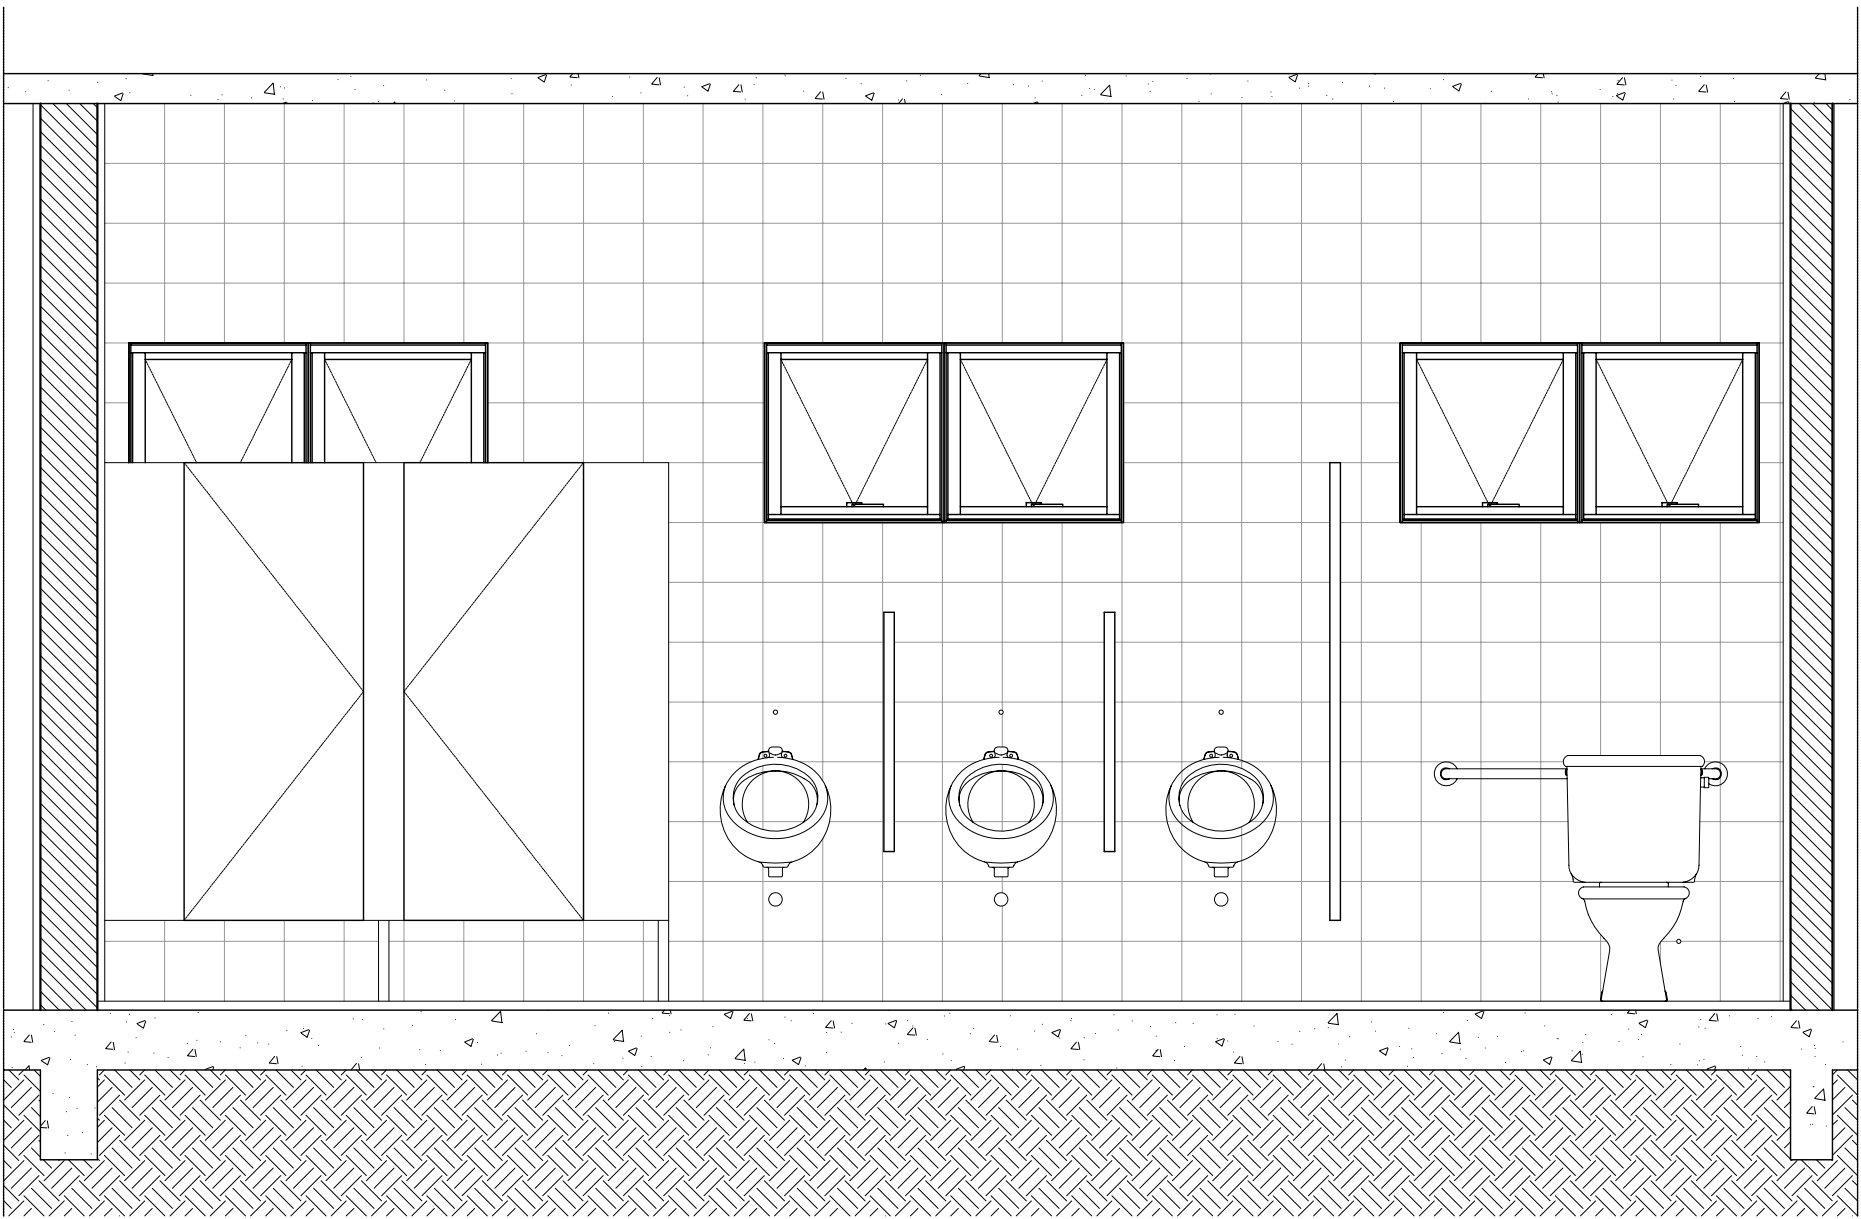

VEST. FEMININO – ELEVAÇÃO H
ESCALA 1:25

Nº	DATA	REVISÃO	EXECUTADO POR	APROVADO POR	SEMAE		DESENHOS DE REFERÊNCIA	NÚMERO	NOTAS	SEMAE	EXECUTADO POR		serviço municipal de água e esgotos de piracicaba ESTAÇÃO DE TRATAMENTO DE ESGOTOS PONTE DO CAIXÃO ARQUITETURA	Nº	REV.	FL.
					ACEITO	DATA					CONSÓRCIO SANEAMENTO DE PIRACICABA					
0	FEV/08	EMIÇÃO INICIAL	MANFRINI							VISTO E ACEITO	DES. DPS ARQUITETURA	ABR/2008			0	5/5
										ESTA ACEITAÇÃO NÃO ISENTA A CONTRATADA DAS RESPONSABILIDADES E OBRIGAÇÕES ESTABELECIDAS NO CONTRATO	PROJ. DPS ARQUITETURA	ABR/2008				
										ANALISADO						
										ACEITO						
										VISTO	CREA					
										ASS.	CREA 0601603748	ABR/2008				
													ÁREA PROJ. SISTEMA DE ESGOTOS SANITÁRIOS			
													SUB-ÁREA PROJ. TRATAMENTO MARGEM ESQUERDA			