
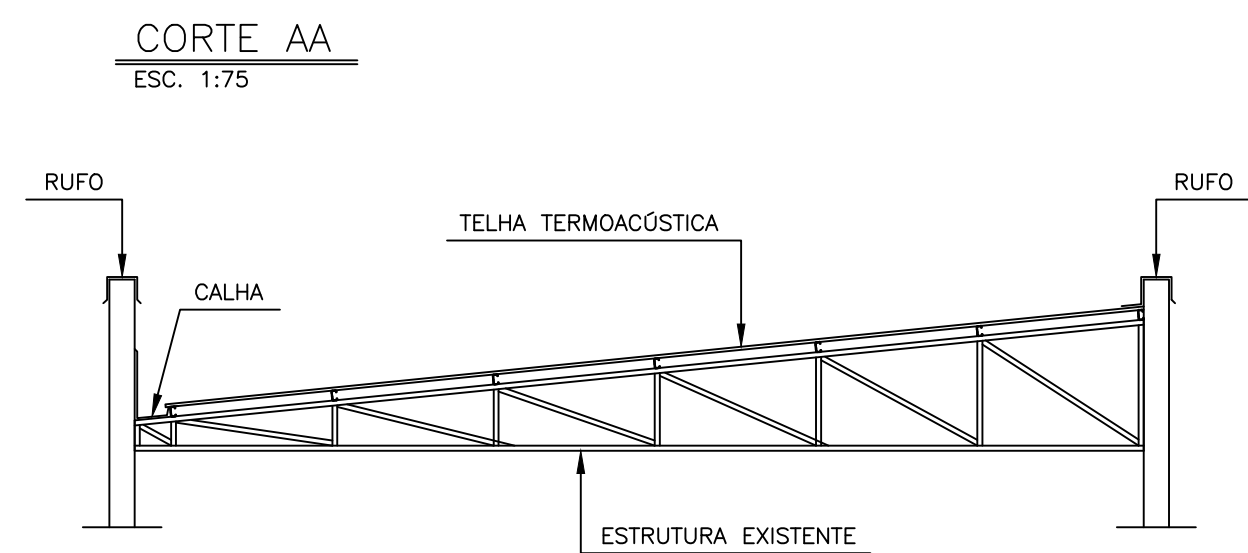
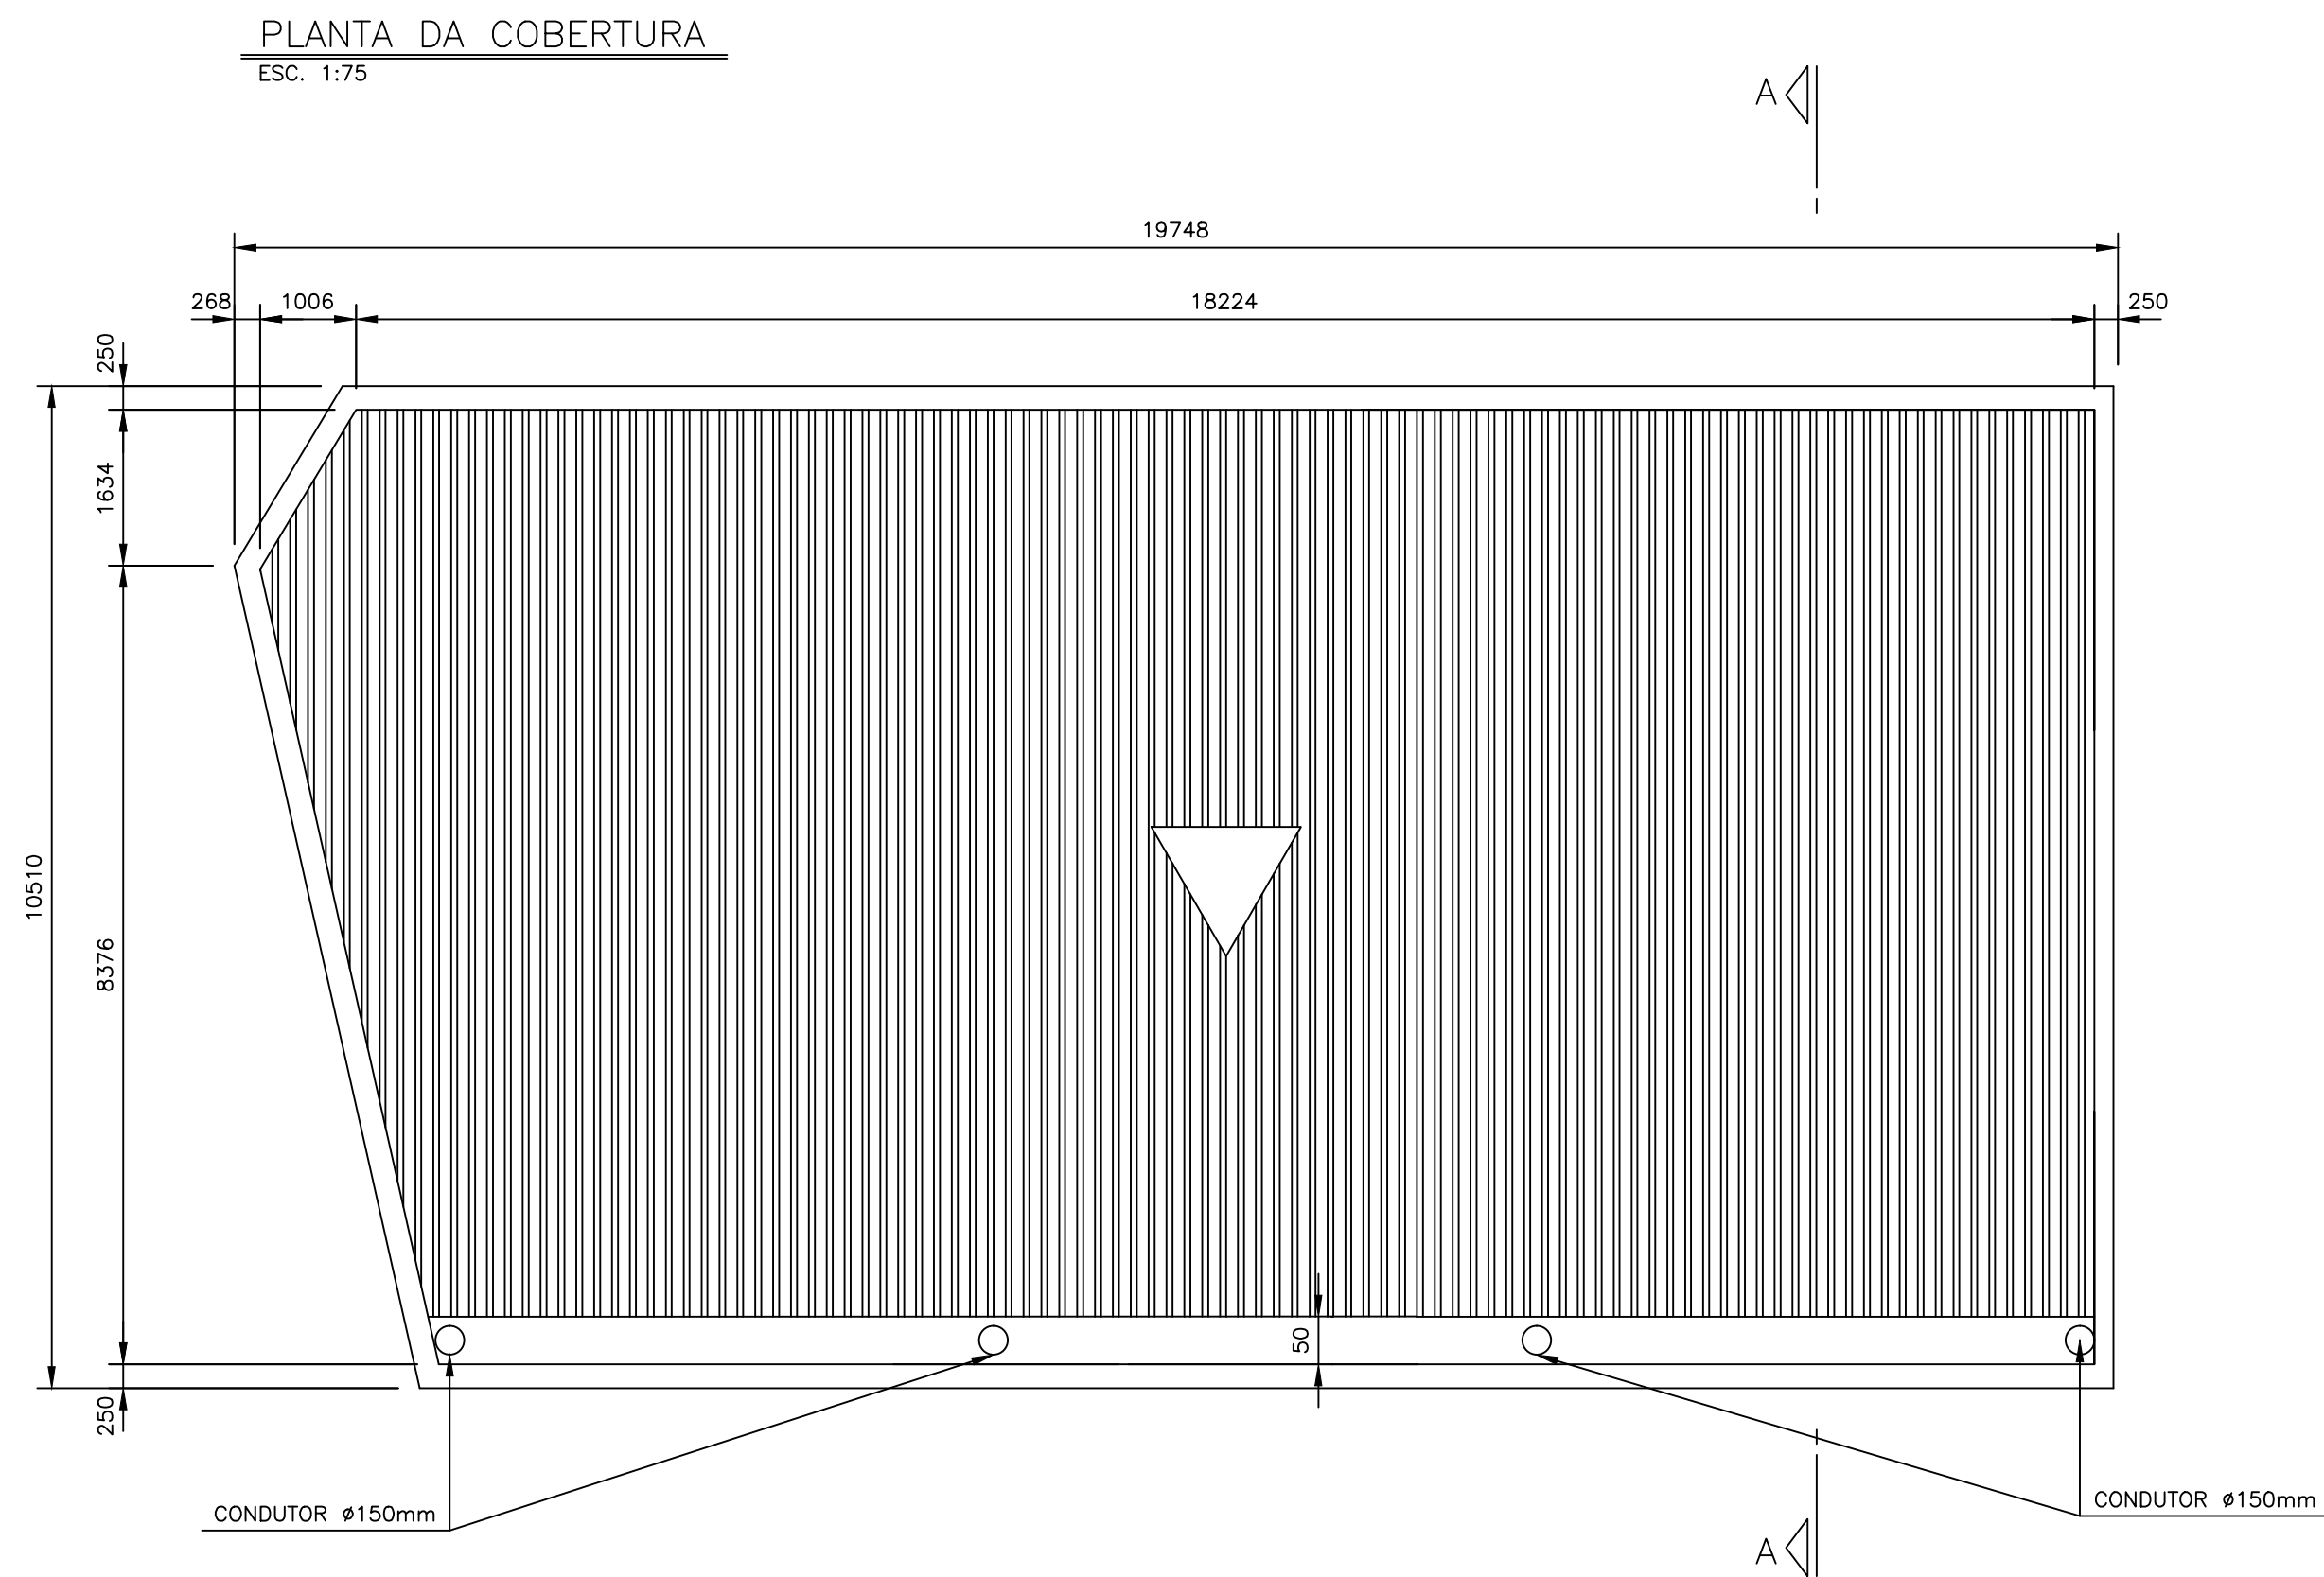


C:\Users\pccalmeida\Downloads\HIDROMETRIA - 2.dwg

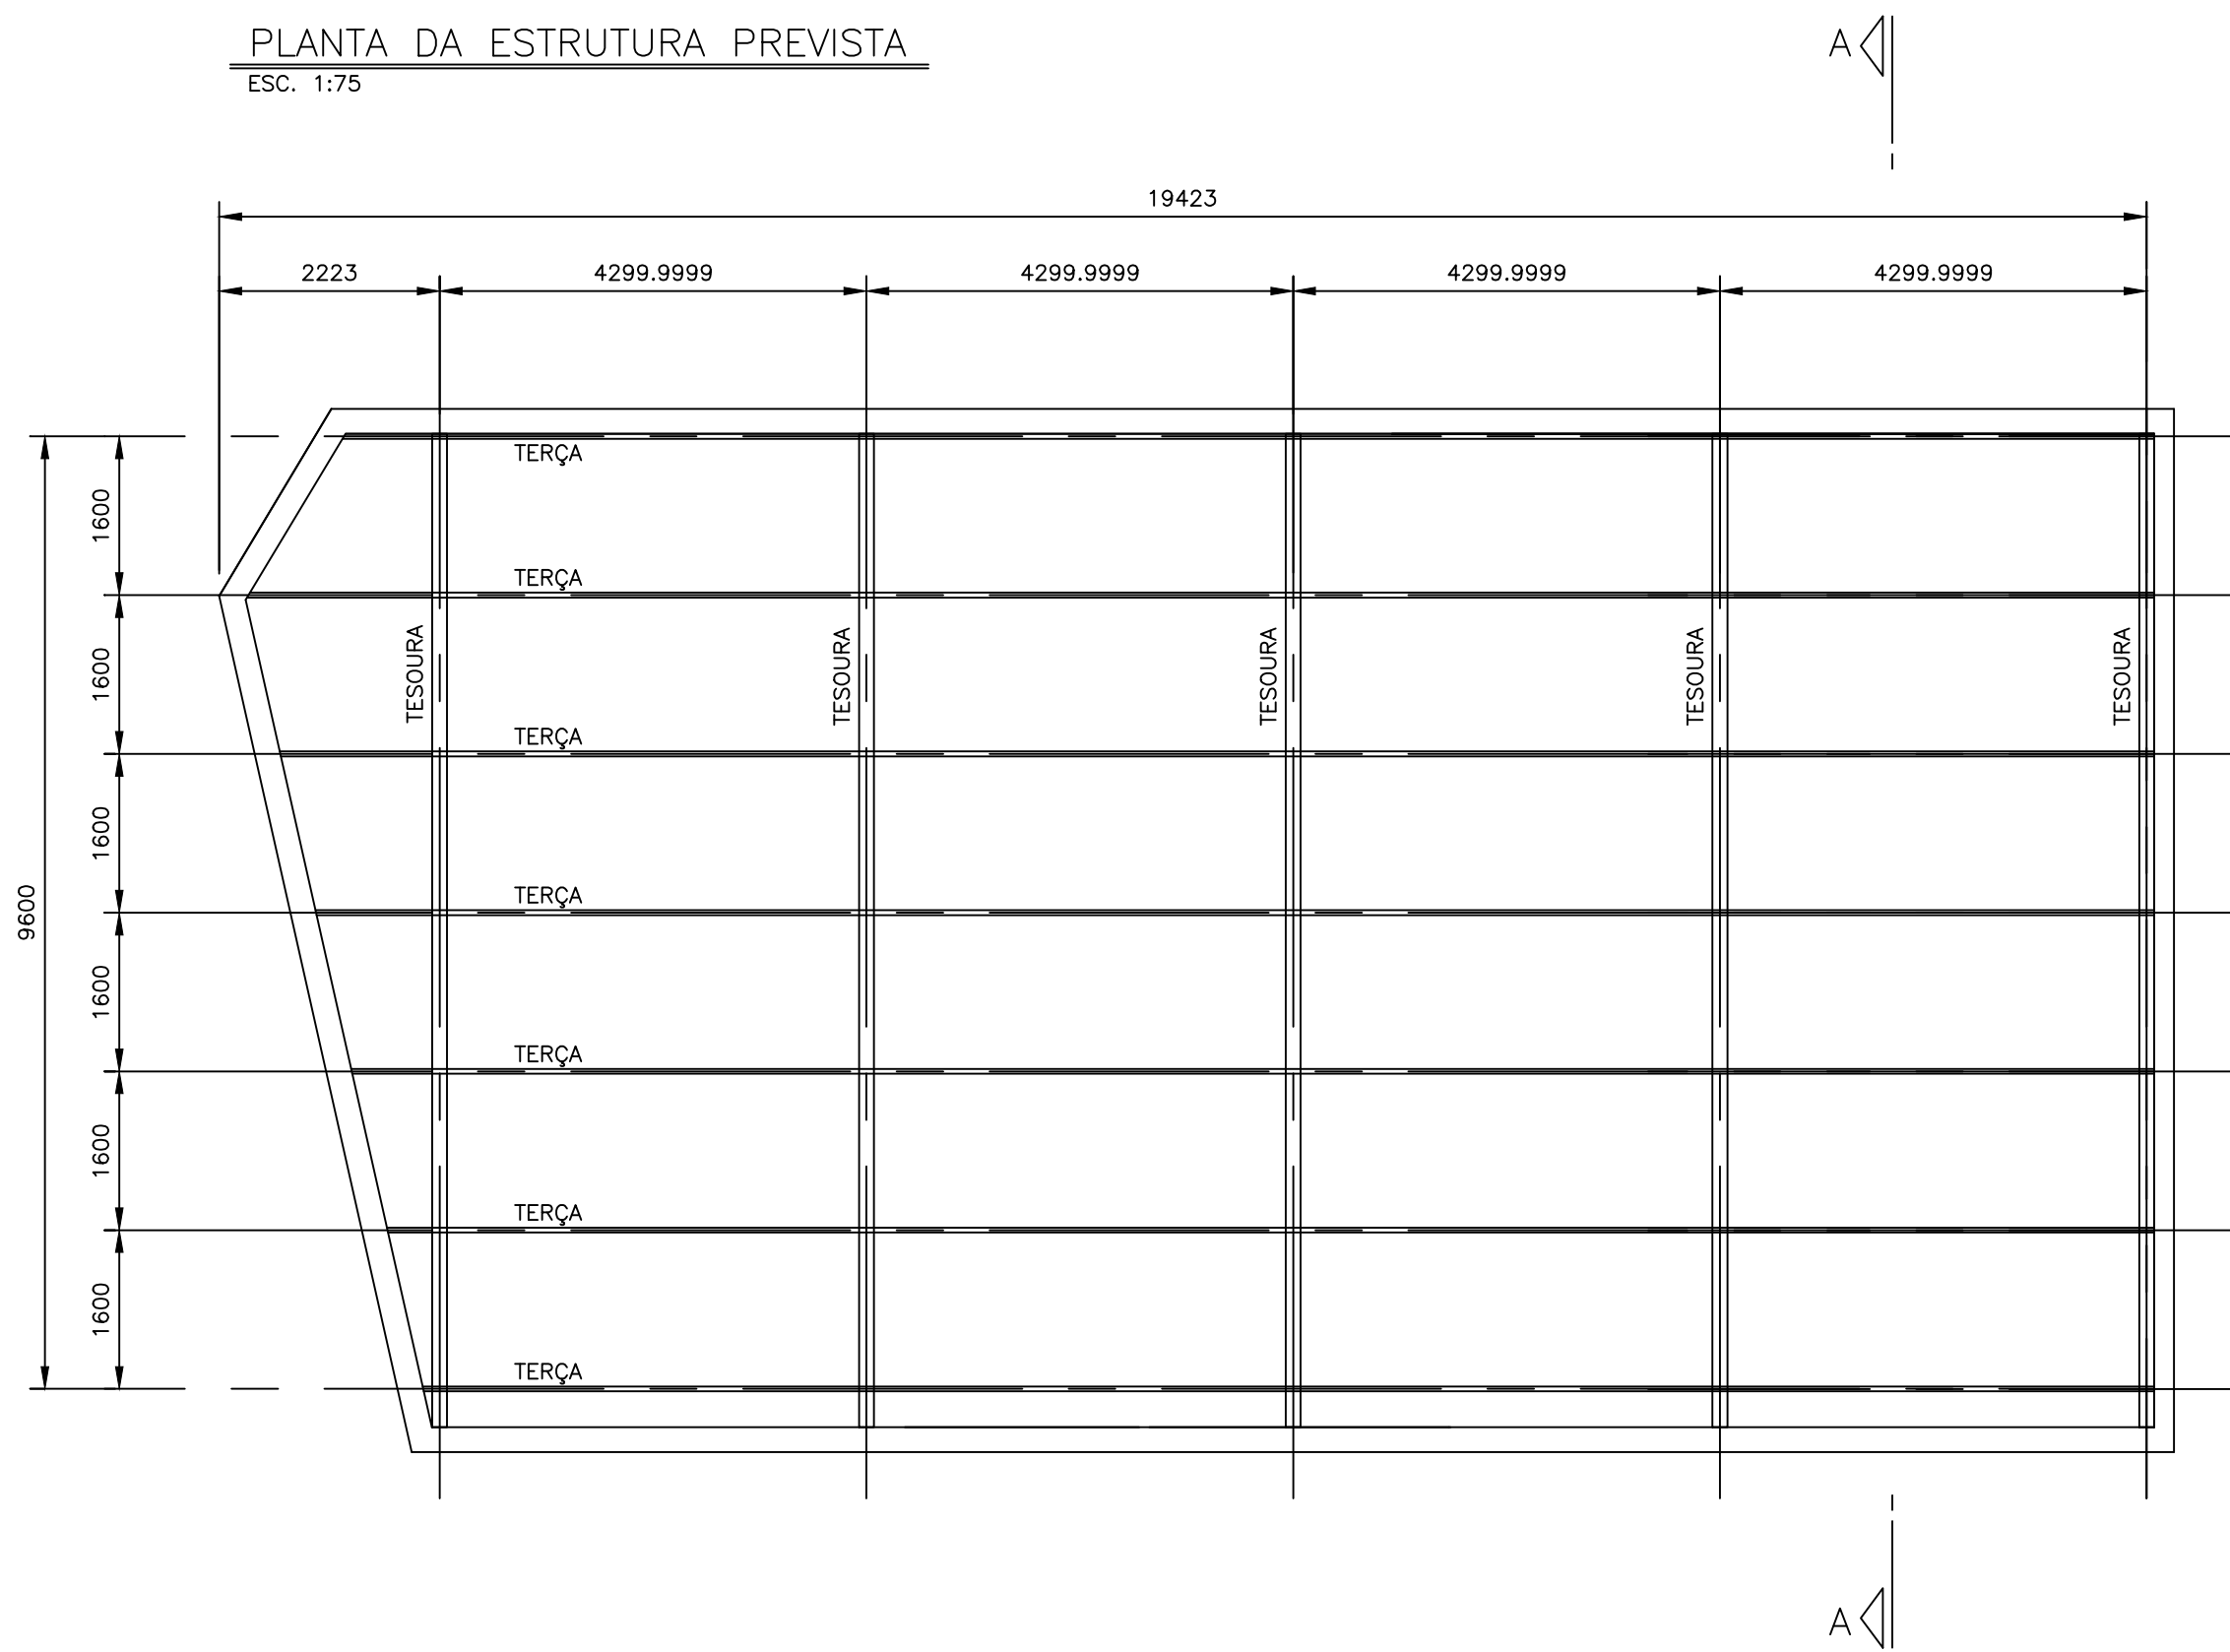

OBSERVAÇÕES E DETALHES:

RESPONSÁVEL:

CREA:



SERVIÇO MUNICIPAL DE ÁGUA E ESGOTO
AUTARQUIA MUNICIPAL - PIRACICABA - SP

DEPARTAMENTO DE CONSTRUÇÃO CIVIL, OFICINA E TRANSPORTE

PROJETO:
CONSTRUÇÃO CIVIL

TÍTULO:
ESTRUTURA DA COBERTURA DA HIDROMETRIA

LOCAL:
RUA QUINZE DE NOVEMBRO, Nº2200

DATA:
08/04/2022

DESENHO:

VISTO:

PAULO

REVISÃO Nº:

01

ESCALA:

1:75

FOLHA:

ÚNICA