

ETA 3 - AMPLIAÇÃO - PEÇA Nº 2.1

- TE DN 1000mm C/ PONTA FLANGE
- E FLANGE NA DERIVAÇÃO
- CHAPA DO CORPO # 5 / 16"
- FLANGE PN 10 - NBR 7675
- ODE: 01 PEÇA
- COR: EPOXI - PRETO

ETA 3 - AMPLIAÇÃO - PEÇA Nº 2.2





- REDUÇÃO CONCÊNTRICA DN 1500 x 1000 mm
- PONTA / FLANGE
- CHAPA DO CORPO # 3 / 8"
- FLANGE PN 10 - NBR 7675
- ODE: 01 PEÇA
- COR: EPOXI - PRETO

ETA 3 - AMPLIAÇÃO - PEÇA Nº 2.3

- CURVA DN 1500 mm X 90°
- MATERIAL: AÇO SAE 1020
- CHAPA # 3 / 8"
- ODE: 01 PEÇA
- Ø EXTERNO= 1520 mm
- COR: EPOXI PRETO

ETA 3 - AMPLIAÇÃO - PEÇA Nº 2.4

- TUBO DN 1500 x 2250mm FLANGE / PONTA
- CHAPA DO CORPO # 3 / 8"
- FLANGE PN 10 NBR 7675
- ODE: 01 PEÇA
- COR: EPOXI PRETO

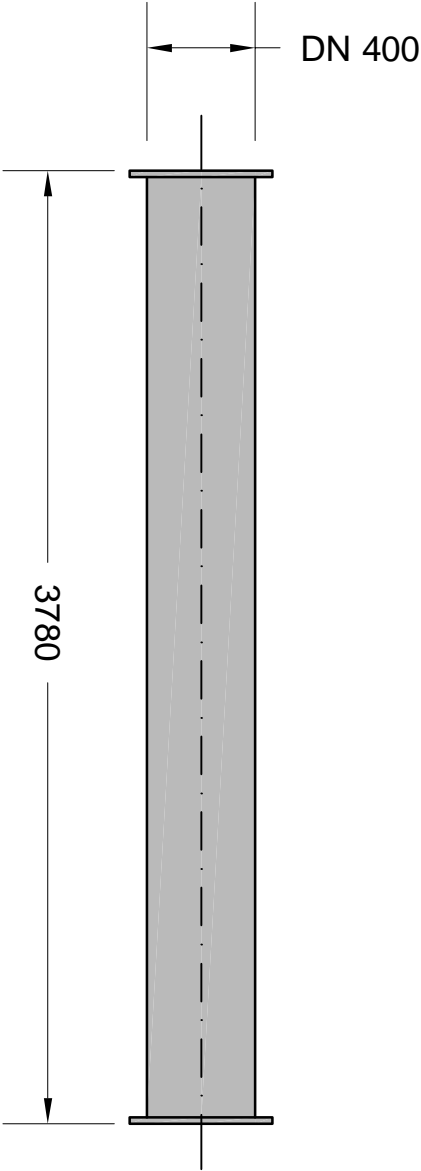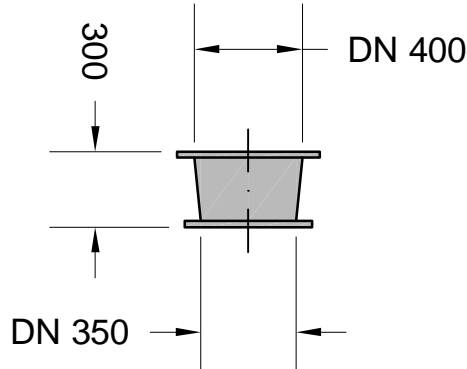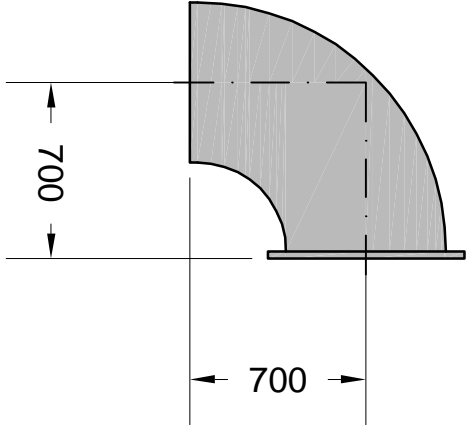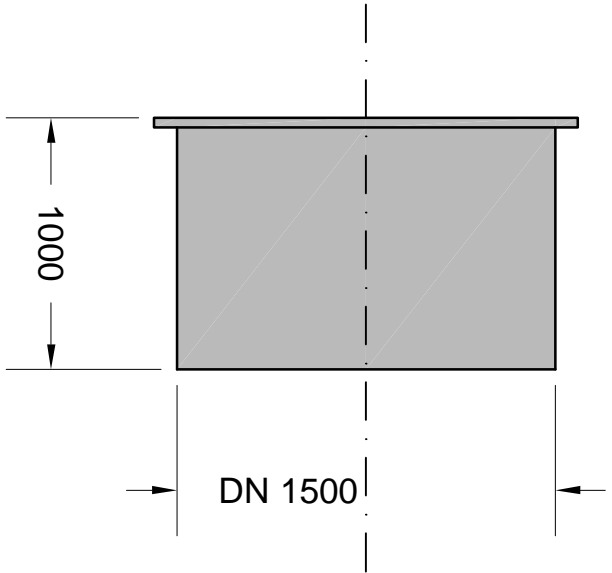

ETA 3 - AMPLIAÇÃO - PEÇA Nº 2.5

- EXTREMIDADE DN 1500 x 1000mm
- (FLANGE/PONTA)
- CHAPA DO CORPO # 3 / 8"
- FLANGE PN 10 - NBR 7675
- ODE: 01 PEÇA
- COR: EPOXI - PRETO

ETA 3 - AMPLIAÇÃO - PEÇA Nº 2.6



- CURVA PN 600mm x 90° (FLANGE/PONTA)
- CHAPA DO CORPO # 5 / 16 "
- FLANGE PN 10 - NBR 7675
- ODE: 04 PEÇAS
- ODE: 01 PEÇA
- COR: EPOXI - PRETO

ETA 3 - AMPLIAÇÃO - PEÇA Nº 2.7

- REDUÇÃO CONCÊNTRICA DN 400 x 350mm
- C/ FLANGES
- CHAPA DO CORPO # 5 / 16 "
- FLANGES PN 10 - NBR 7675
- ODE: 01 PEÇA
- COR: EPOXI - PRETO

ETA 3 - AMPLIAÇÃO - PEÇA Nº 2.8

- TUBO DN 400 x 3780mm C/ FLANGES
- CHAPA DO CORPO # 5 / 16"
- FLANGES PN 10 - NBR 7675
- ODE: 01 PEÇA
- COR: EPOXI - PRETO

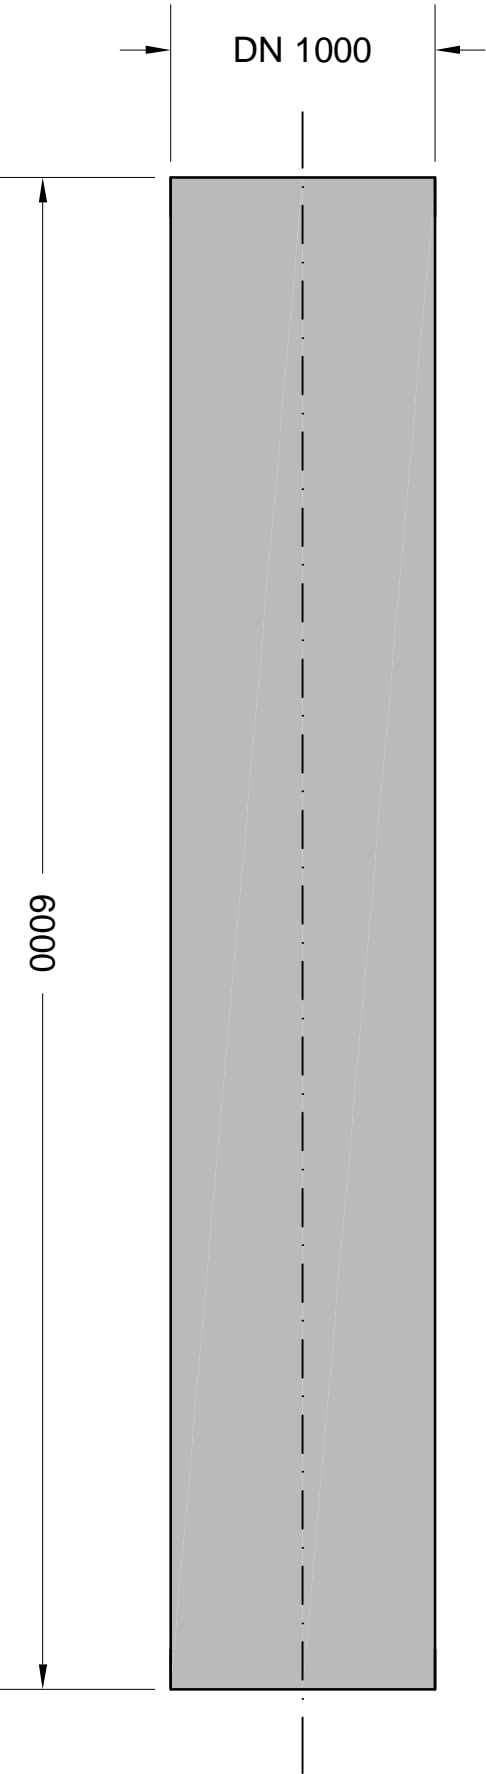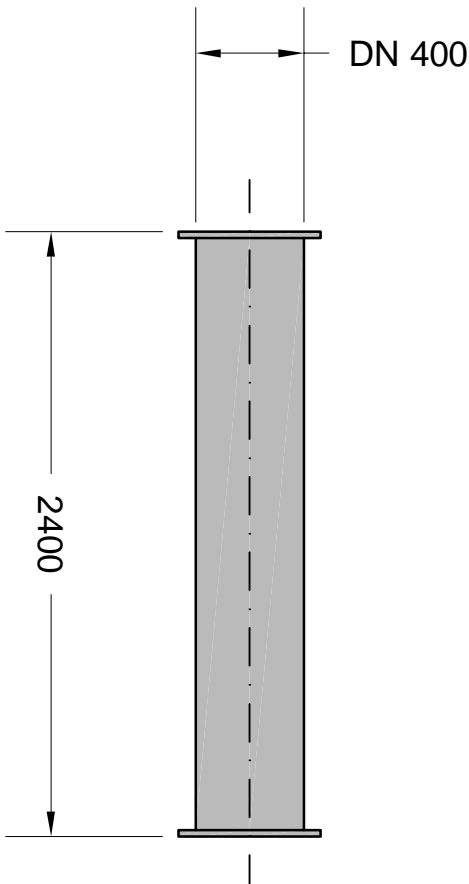


ETA 3 - AMPLIAÇÃO - PEÇA Nº 2.9

- TUBO DN 400 x 2400mm C/ FLANGES
- CHAPA DO CORPO # 5 / 16 "
- FLANGES PN 10 - NBR 7675
- ODE: 01 PEÇA
- COR: EPOXI - PRETO

ETA 3 - AMPLIAÇÃO - PEÇA Nº 2.10

- TUBO DN 1000x6000mm
- CHAPA DO CORPO # 5 / 16"
- ODE: 02 PEÇAS
- COR: EPOXI - PRETO

OBSERVAÇÃO:		NOTAS		DEPARTAMENTO DE OBRAS HIDRAULICAS		DATA: SETEMBRO/2013		SEMAR - SERVIÇO MUNICIPAL DE ÁGUA E ESGOTO				REVISÃO Nº:	
PROIBIDA A REPRODUÇÃO TOTAL OU PARCIAL SEM AUTORIZAÇÃO POR ESCRITO DOS AUTORES				CADASTRO TECNICO		PROJECTIONS PAULO LEITE		PROJETO: SISTEMA DE ABASTECIMENTO DE ÁGUA		ESCALA: 1/20		FOLHA:	
								AMPLIAÇÃO DA ETA III					
								PEÇAS EM AÇO CARBONO					