LEGENDA:

PLANTA

- ADUTORA PROJETADA
- POÇO DE VISITA
- REGISTRO DE MANOBRA
- SP-XX LOCAÇÃO DE SONDAGEM À PERCUSSÃO

PERFIL

- ADUTORA PROJETADA
- TERRENO

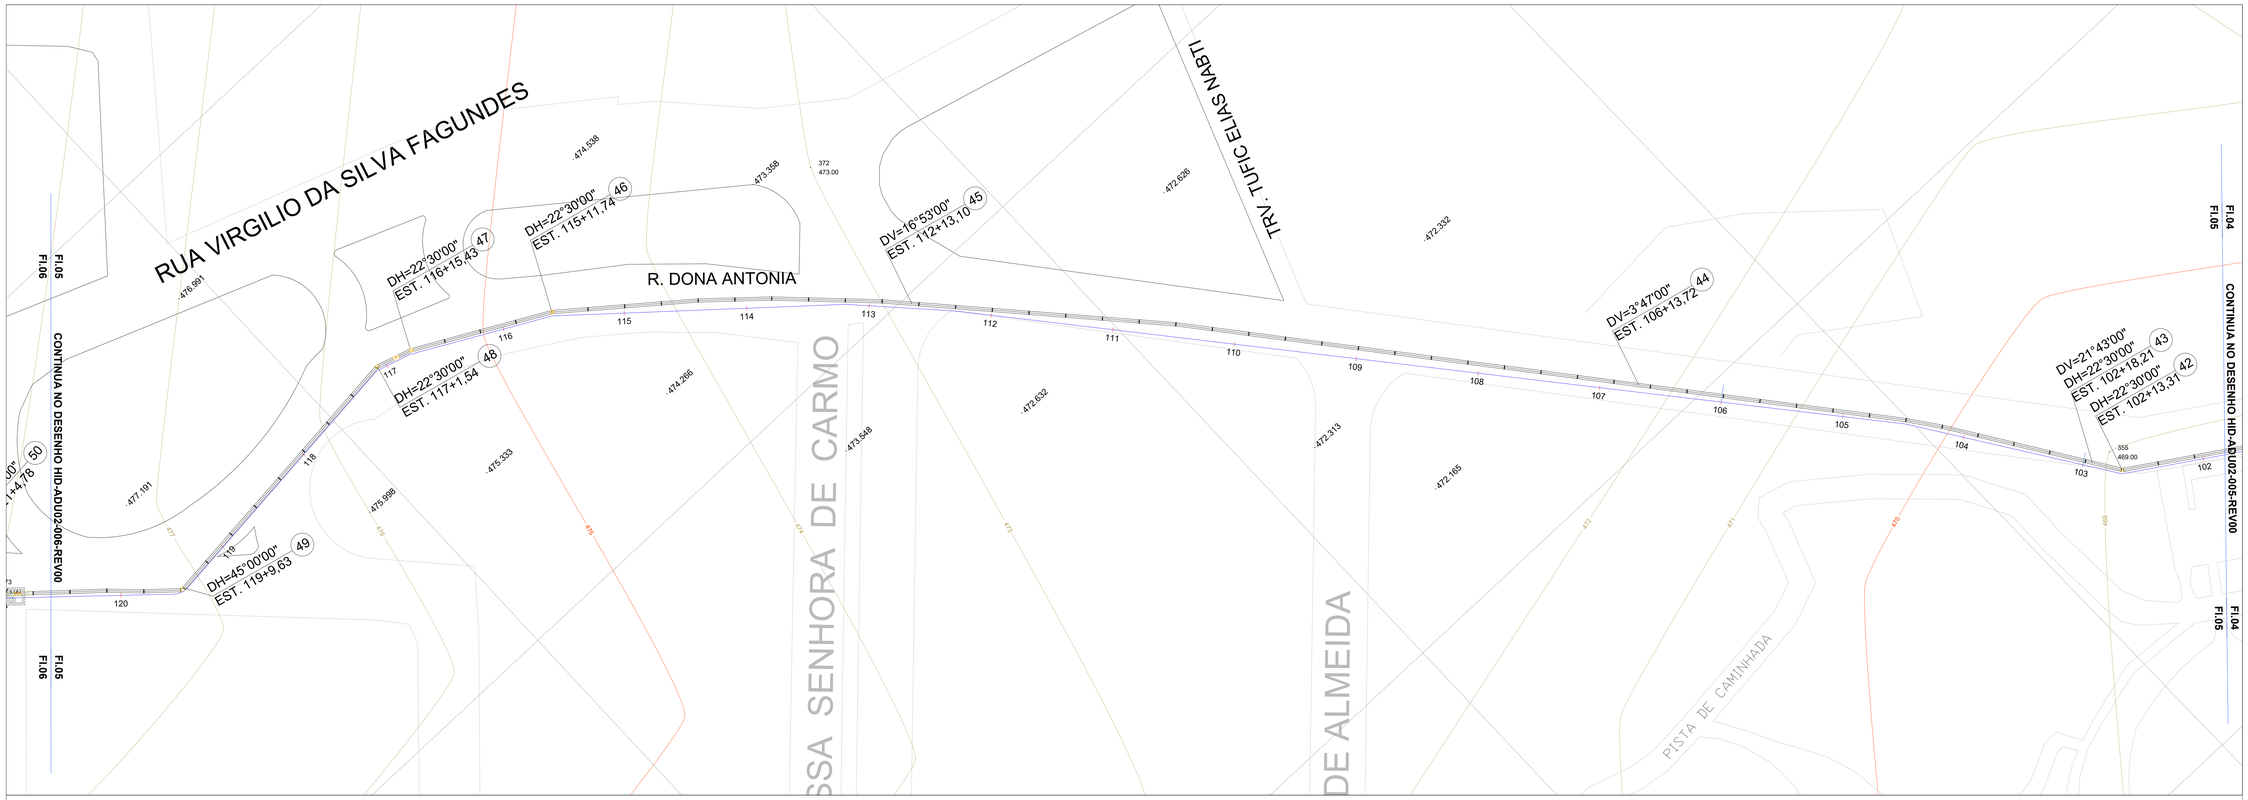

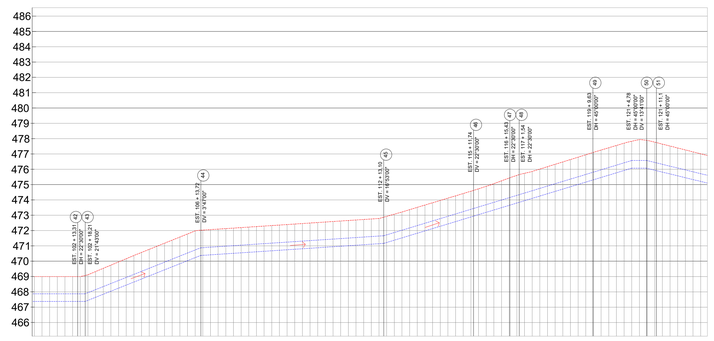

ESCALAS:

- PLANTA

ESCALA 1:1250 (m)

0 10 20 30

- PERFIL

ESCALA HORIZONTAL 1:500 (m)

0 10 20 30

ESCALA VERTICAL 1:100 (m)

0 2 4 6

ESTACA (20,00m)	102	103	104	105	106	107	108	109	110	111	112	113	114	115	116	117	118	119	120	121
EXTENSÃO (m)																				
COTA DO TERRENO (m)	469,000	469,000	469,000	469,000	469,000	469,000	469,000	469,000	469,115	469,564	470,774	471,576	472,063	472,195	472,327	472,459	472,592	472,724	473,070	473,665
PROFUNDIDADE (m)	**1,75m**																			
DIÂMETRO (mm) / MATERIAL	**FERRO FUNDIDO DN Ø 500MM**																			
EMBASAMENTO	**LASTRO DE BRITA/AREIA**																			
MÉTODO CONSTRUTIVO	**VALA A CÉU ABERTO**																			
PAVIMENTAÇÃO	**MATERIAL ASFÁLTICO RECICLADO - RAP**																			

N°	DATA	REVISÃO	EXECUTADO POR	APROVADO POR	SEMAE ACEITO	SEMAE DATA	DESENHOS DE REFERÊNCIA	NÚMERO

NOTAS

1 - TODAS AS CONEXÕES COM BOLSAS (HORIZONTAIS E VERTICAIS) DEVERÃO CONTAR COM BLOCOS DE ANCORAGEM.

SEMAE
VISTO E ACEITO

ESTA ACEITAÇÃO NÃO ISENTA A CONTRATADA DAS RESPONSABILIDADES E OBRIGAÇÕES ESTABELECIDAS NO CONTRATO

ANALISADO:	/ /	
ACEITO:	/ /	
VISTO:	/ /	

EXECUTADO POR:

TIAGO DE MATTOS SEYDELL CREA-5061115692SP

DES.:		
PROJ.:		
APROVADO POR:		
ASS.:	CREA:	02/2025

Serviço Municipal de Água e Esgoto de Piracicaba

PROJETO EXECUTIVO DA ADUTORA DE ÁGUA TRATADA
CAPIM FINO - BALBO

ADUTORA DE ÁGUA TRATADA

PLANTA E PERFIL
ESTACA 102+0,00 A 120+0,00

ÁREA PROJ.: MUNICÍPIO DE PIRACICABA
SUB-ÁREA PROJ.: SISTEMA DE ABASTECIMENTO DE ÁGUA

semae

N.o

REV.	FL.
0	05/12

N.° CONTRATADA
HID-ADU02-005-RV0

ESCALA H= 1:500 V= 1:100