LEGENDA:

PLANTA

- ADUTORA PROJETADA
- POÇO DE VISITA
- REGISTRO DE MANOBRA
- SP-XX LOCAÇÃO DE SONDAGEM À PERCUSSÃO

PERFIL

- ADUTORA PROJETADA
- TERRENO

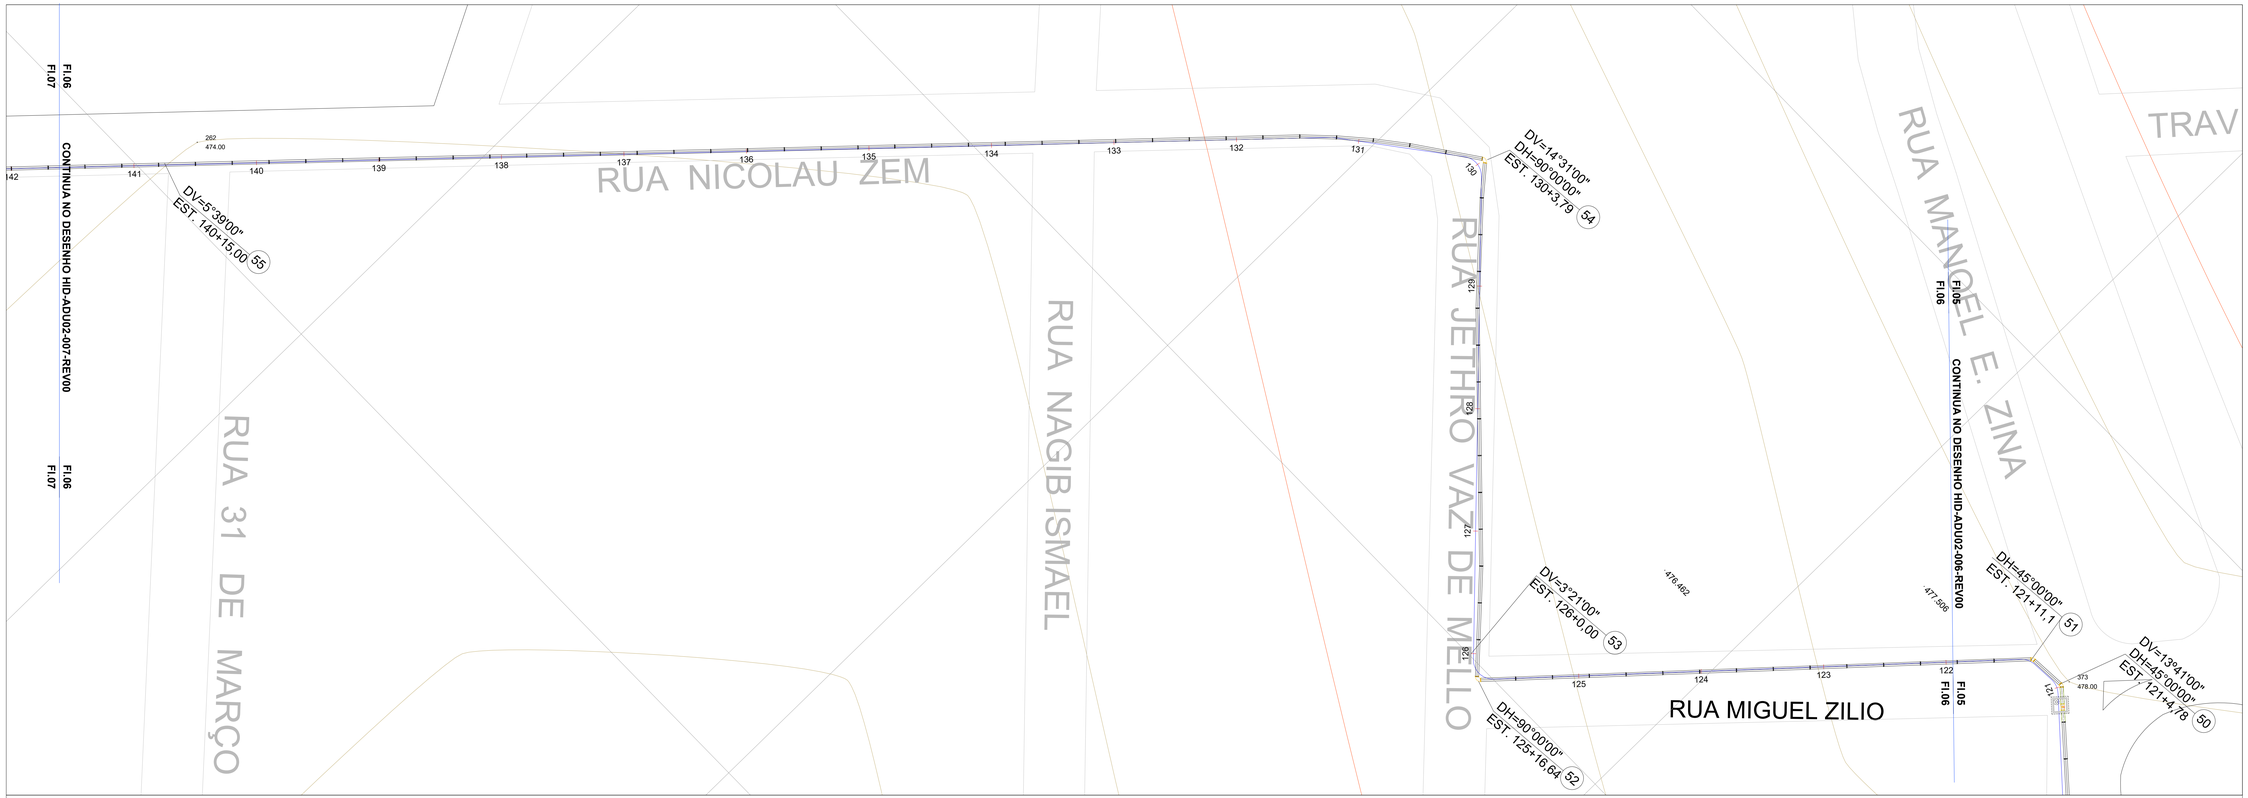

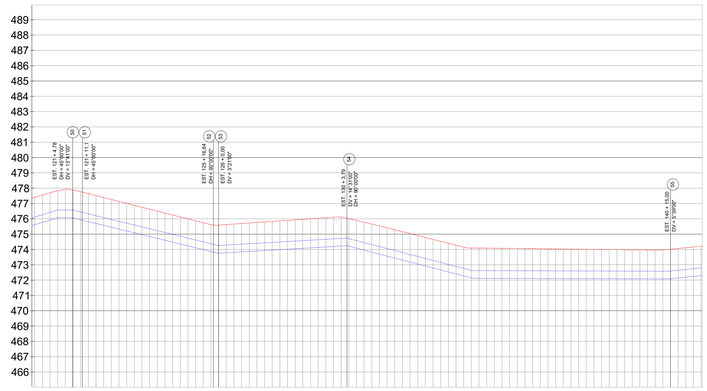

ESCALAS:

- PLANTA

ESCALA 1:1250 (m)

0 10 20 30

- PERFIL

ESCALA HORIZONTAL 1:500 (m)

0 10 20 30

ESCALA VERTICAL 1:100 (m)

0 2 4 6

ESTACA (20,00m)	121	122	123	124	125	126	127	128	129	130	131	132	133	134	135	136	137	138	139	140	141
EXTENSÃO (m)																					
COTA DO TERRENO (m)	477,939	477,517	477,011	476,505	475,999	475,591	475,728	475,865	476,002	476,121	475,659	475,160	474,656	474,151	474,081	474,058	474,036	474,013	473,990	473,967	474,065
PROFUNDIDADE (m)	1,75m																				
DIÂMETRO (mm) / MATERIAL	FERRO FUNDIDO DN Ø 500MM																				
EMBASAMENTO	LASTRO DE BRITA/AREIA																				
MÉTODO CONSTRUTIVO	VALA A CÉU ABERTO																				
PAVIMENTAÇÃO	MATERIAL ASFÁLTICO RECICLADO - RAP																				

N°	DATA	REVISÃO	EXECUTADO POR	APROVADO POR	SEMAE ACEITO	SEMAE DATA	DESENHOS DE REFERÊNCIA	NÚMERO

NOTAS

1 - TODAS AS CONEXÕES COM BOLSAS (HORIZONTAIS E VERTICAIS) DEVERÃO CONTAR COM BLOCOS DE ANCORAGEM.

SEMAE
VISTO E ACEITO

ESTA ACEITAÇÃO NÃO ISENTA A CONTRATADA DAS RESPONSABILIDADES E OBRIGAÇÕES ESTABELECIDAS NO CONTRATO

ANALISADO:	/ /	
ACEITO:	/ /	
VISTO:	/ /	

EXECUTADO POR:

TIAGO DE MATTOS SEYDELL CREA-5061115692SP

DES.:		
PROJ.:		
APROVADO POR:		
ASS.:	CREA:	02/2025

Serviço Municipal de Água e Esgoto de Piracicaba

PROJETO EXECUTIVO DA ADUTORA DE ÁGUA TRATADA
CAPIM FINO - BALBO

ADUTORA DE ÁGUA TRATADA

PLANTA E PERFIL
ESTACA 121+0,00 A 141+0,00

ÁREA PROJ.: MUNICÍPIO DE PIRACICABA
SUB-ÁREA PROJ.: SISTEMA DE ABASTECIMENTO DE ÁGUA

semae

N.o

REV. 0 | FL. 06/12

N.° CONTRATADA
HID-ADU02-006-RV0

ESCALA
H= 1:500
V= 1:100