LEGENDA:

PLANTA

- ADUTORA PROJETADA
- POÇO DE VISITA
- REGISTRO DE MANOBRA
- SP-XX LOCAÇÃO DE SONDAGEM À PERCUSSÃO

PERFIL

- ADUTORA PROJETADA
- TERRENO

ESCALAS:

- PLANTA

ESCALA 1:1250 (m)

0 10 20 30

- PERFIL

ESCALA HORIZONTAL 1:500 (m)

0 10 20 30

ESCALA VERTICAL 1:100 (m)

0 2 4 6

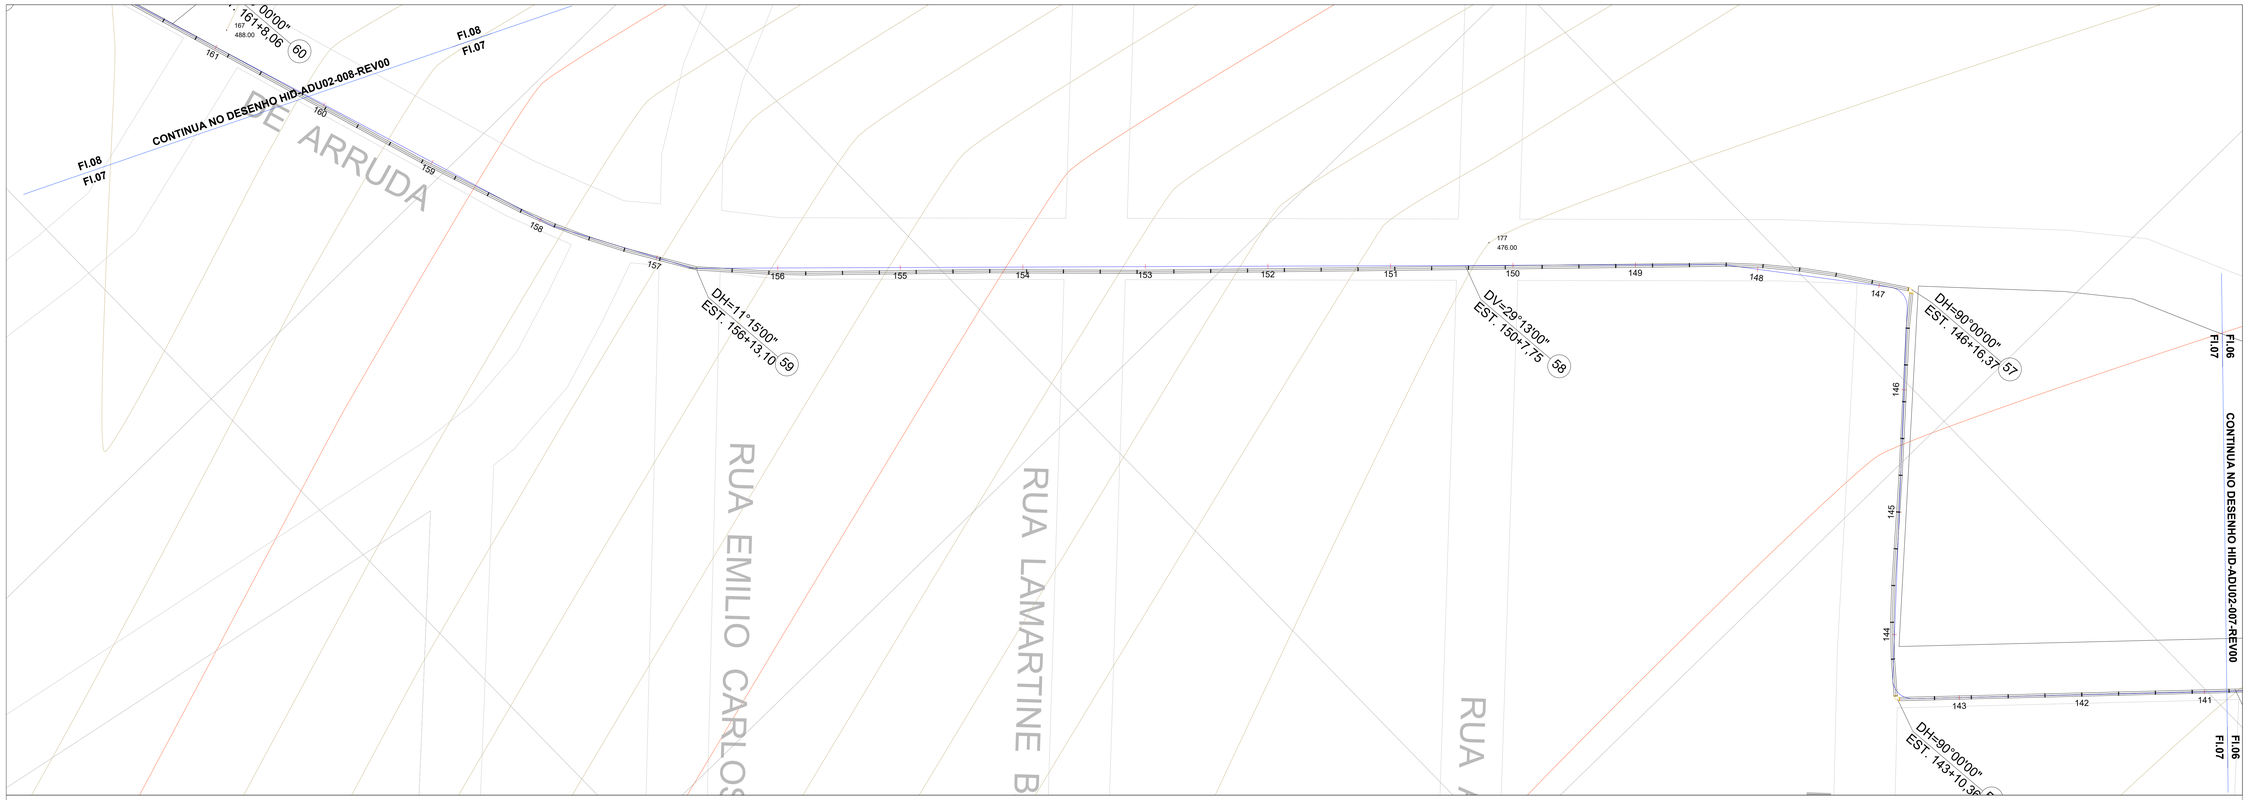

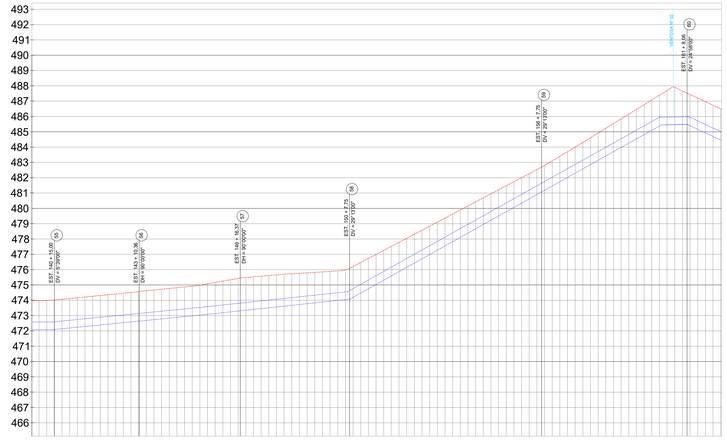

ESTACA (20,00m)	141	142	143	144	145	146	147	148	149	150	151	152	153	154	155	156	157	158	159	160	161	162
EXTENSÃO (m)																						
COTA DO TERRENO (m)	474,065	474,263	474,460	474,673	474,871	475,165	475,490	475,657	475,791	475,923	476,731	477,785	478,840	479,894	480,949	482,004	483,102	484,303	485,537	486,771	487,907	486,966
PROFUNDIDADE (m)	1,75m																					
DIÂMETRO (mm) / MATERIAL	FERRO FUNDIDO DN Ø 500MM																					
EMBASAMENTO	LASTRO DE BRITA/AREIA																					
MÉTODO CONSTRUTIVO	VALA A CÉU ABERTO																					
PAVIMENTAÇÃO	MATERIAL ASFÁLTICO RECICLADO - RAP																					

Nº	DATA	REVISÃO	EXECUTADO POR	APROVADO POR	SEMAE ACEITO	SEMAE DATA	DESENHOS DE REFERÊNCIA	NÚMERO

NOTAS

1 - TODAS AS CONEXÕES COM BOLSAS (HORIZONTAIS E VERTICAIS) DEVERÃO CONTAR COM BLOCOS DE ANCORAGEM.

SEMAE
VISTO E ACEITO

ESTA ACEITAÇÃO NÃO ISENTA A CONTRATADA DAS RESPONSABILIDADES E OBRIGAÇÕES ESTABELECIDAS NO CONTRATO

ANALISADO:	/ /	
ACEITO:	/ /	
VISTO:	/ /	

EXECUTADO POR:

TIAGO DE MATTOS SEYDELL CREA-5061115692SP

DES.:		
PROJ.:		
APROVADO POR:		
ASS.:	CREA:	02/2025

Serviço Municipal de Água e Esgoto de Piracicaba

PROJETO EXECUTIVO DA ADUTORA DE ÁGUA TRATADA
CAPIM FINO - BALBO

ADUTORA DE ÁGUA TRATADA

PLANTA E PERFIL
ESTACA 141+0,00 A 161+0,00

ÁREA PROJ.: MUNICÍPIO DE PIRACICABA

SUB-ÁREA PROJ.: SISTEMA DE ABASTECIMENTO DE ÁGUA

semae

N.o

REV. 0 | FL. 07/12

N.º CONTRATADA
HID-ADU02-007-RV0

ESCALA H= 1:500 V= 1:100