

PLANTA


PERFIL

ESCALAS:

ESCALA 1:1250 (m)



HORIZONTAL 1:500 (m)

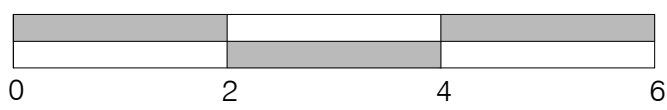

Nº	DATA	REVISÃO	EXECUTADO POR	APROVADO POR	SEMAE		DESENHOS DE REFERÊNCIA	NÚMERO	NOTAS	SEMAE VISTO E ACEITO	EXECUTADO POR:		Serviço Municipal de Água e Esgoto de Piracicaba PROJETO EXECUTIVO DA ADUTORA DE ÁGUA TRATADA CAPIM FINO - BALBO ADUTORA DE ÁGUA TRATADA PLANTA E PERFIL ESTACA 222+0,00 A 237+0,00		N.º CONTRATADA HID-ADU02-012-RV0 ESCALA H= 1:500 V= 1:100
					ACEITO	DATA					ESTA ACEITAÇÃO NÃO ISENTA A CONTRATADA DAS RESPONSABILIDADES E OBRIGAÇÕES ESTABELECIDAS NO CONTRATO				
									1 - TODAS AS CONEXÕES COM BOLSAS (HORIZONTAIS E VERTICAIS) DEVERÃO CONTAR COM BLOCOS DE ANCORAGEM.		TIAGO DE MATTOS SEYDELL CREA-5061115692SP				