



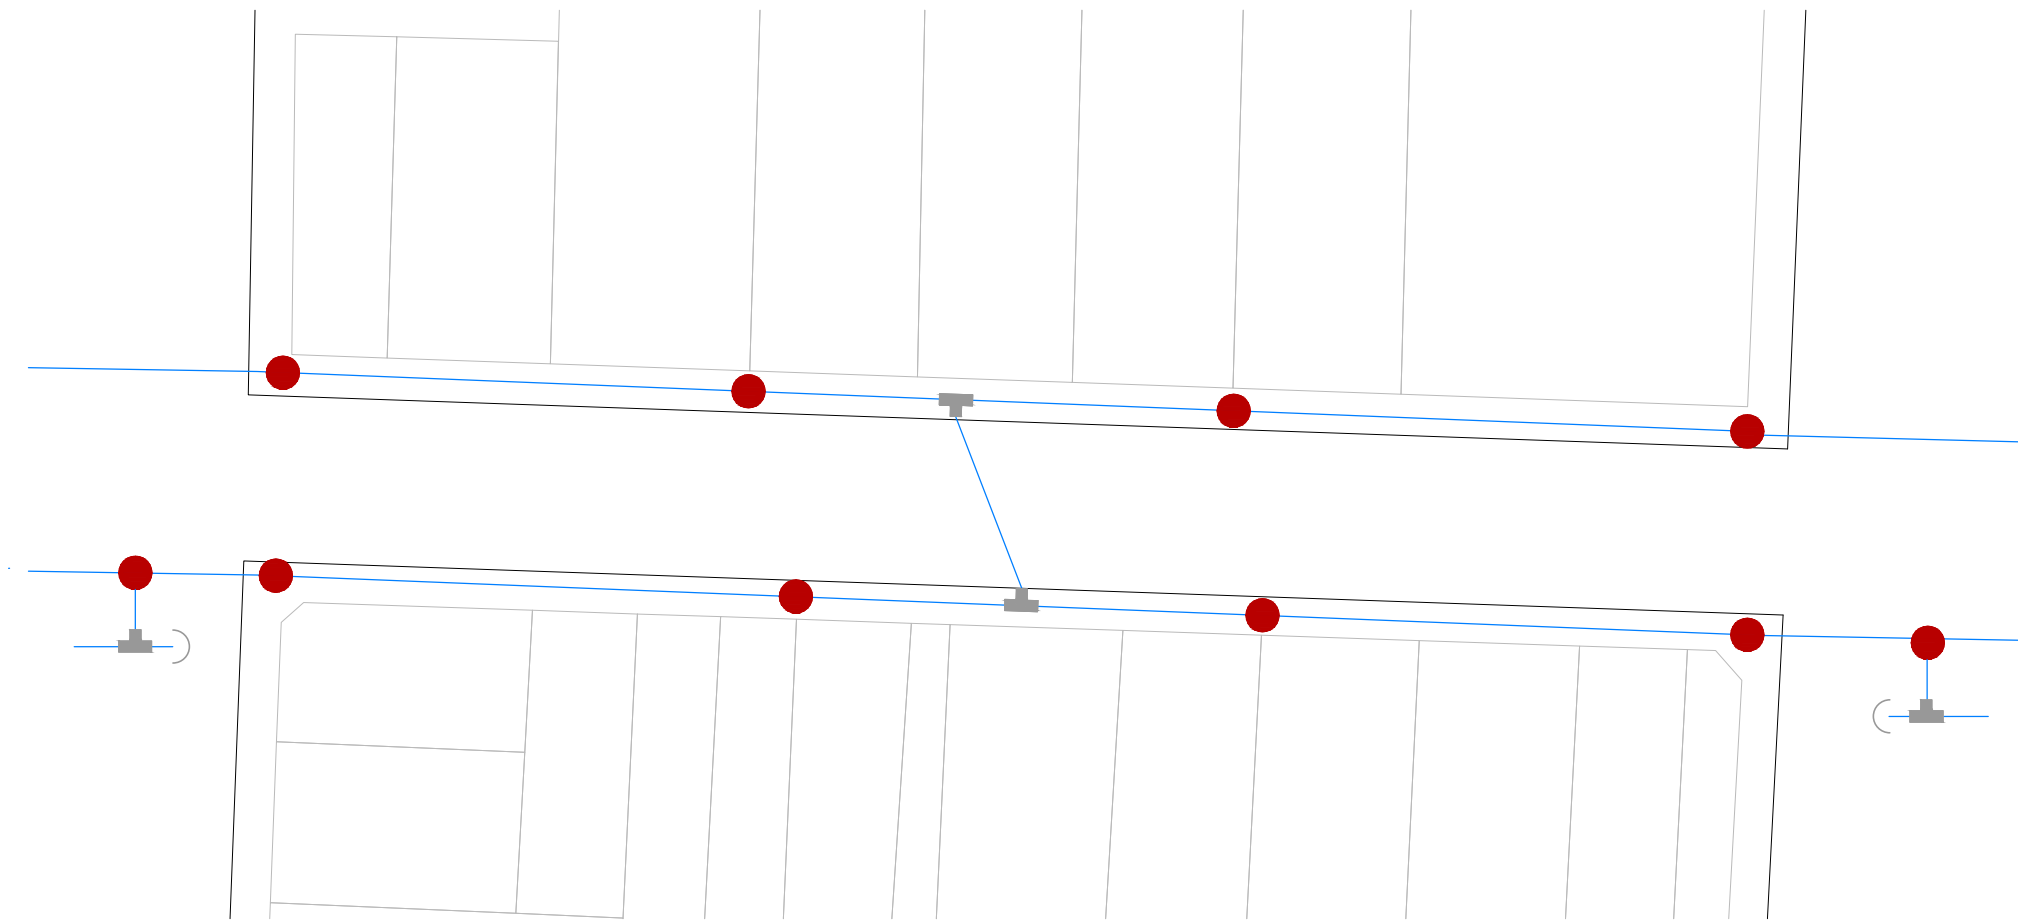

LISTA DE MATERIAL			
ITEM	DESCRIÇÃO	MATERIAL	UN.
1	TUBO PEAD 1" - DN32	PEAD	PÇ
2	TUBO PEAD 3/4" - DN25	PEAD	PÇ
3	TÊ ROSCÁVEL REDUÇÃO DE 1" PARA 3/4"	PVC	PÇ
4	ADAPTADOR DE COMPRESSÃO 1"	PP	PÇ
5	ADAPTADOR DE COMPRESSÃO 3/4"	PP	PÇ
6	TÊ ROSCÁVEL REDUÇÃO DE 2" PARA 1"	PVC	PÇ
7	PLUG TAMPÃO ROSCÁVEL 2"	PVC	PÇ
8	TUBO DE ROSCA BRANCO 2"	PVC	PÇ
9	JUNTA ADAPTÁVEL 2"	FF	PÇ

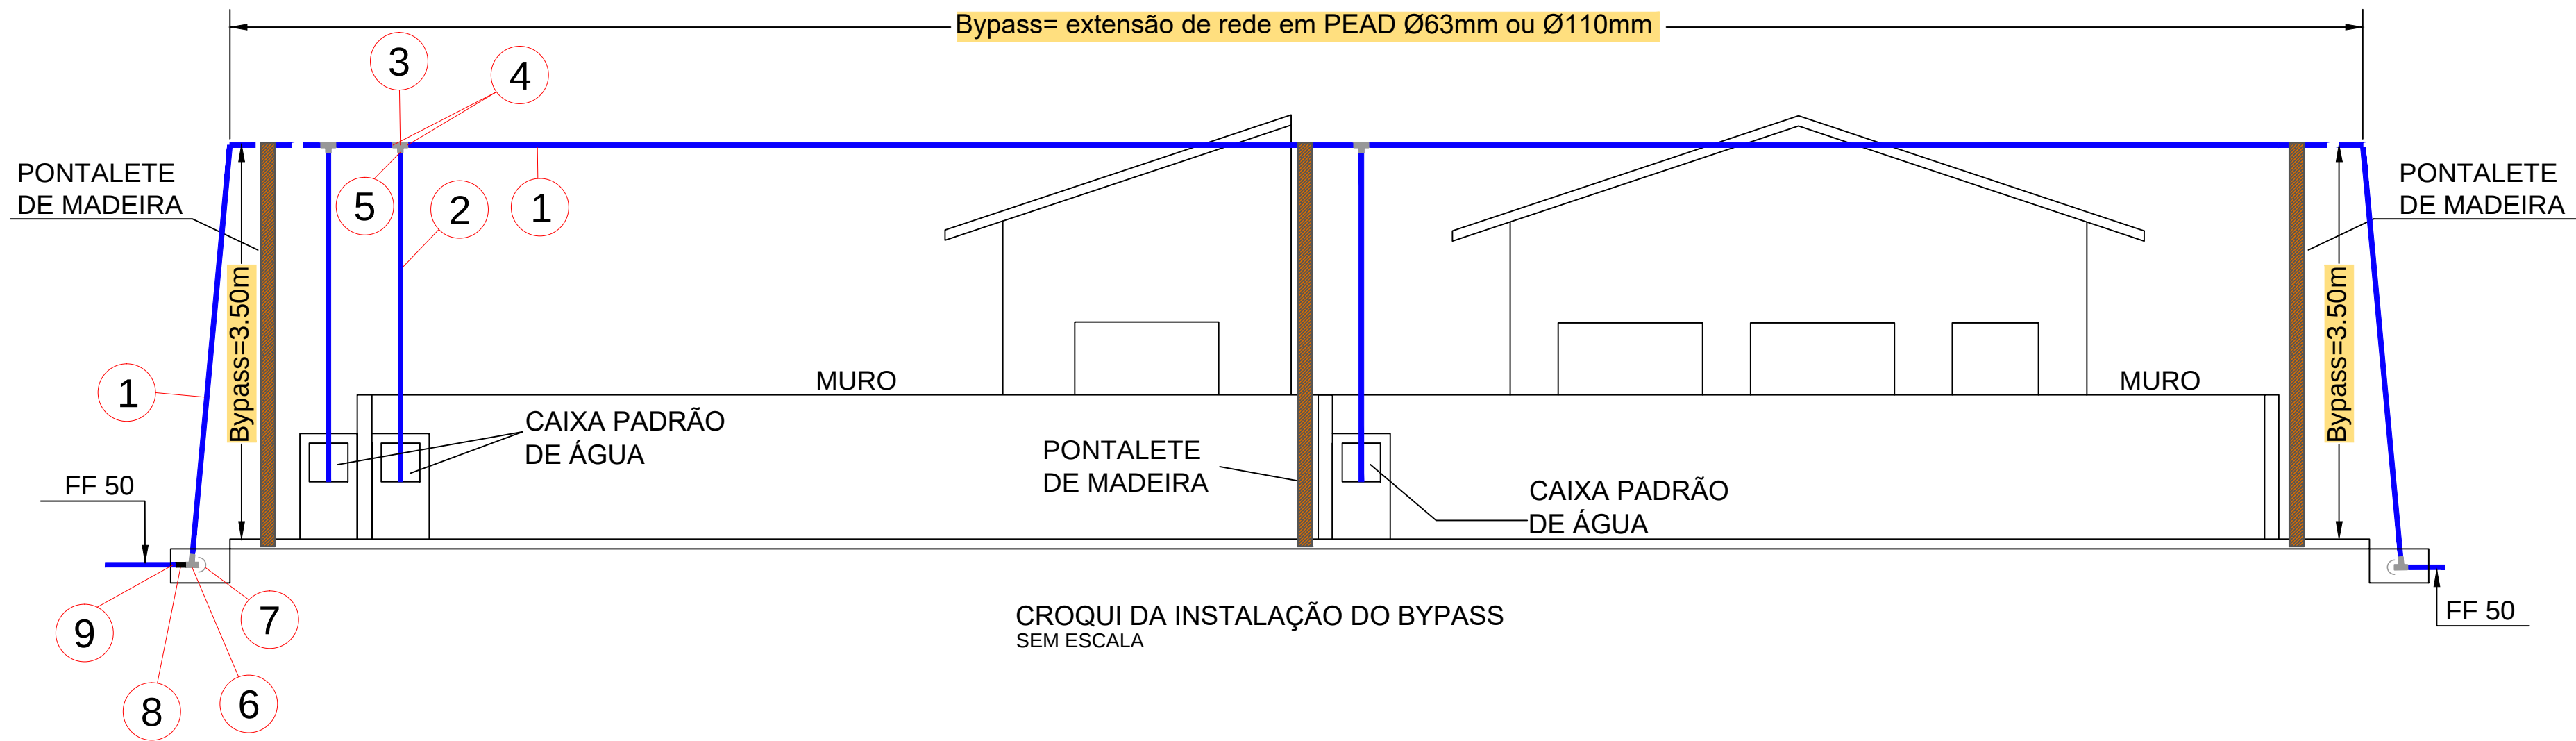

CROQUI DA INSTALAÇÃO DO BYPASS
SEM ESCALA

OBSERVAÇÕES E DETALHES:

RESPONSÁVEL:

CREA:



SERVIÇO MUNICIPAL DE ÁGUA E ESGOTO
AUTARQUIA MUNICIPAL - PIRACICABA - SP

DEPARTAMENTO DE OBRAS HIDRÁULICAS - DIV. DE CADASTRO TÉCNICO

PROJETO:
CONSTRUÇÃO

TÍTULO:
DETALHE BY-PASS - VARAL

LOCAL:

DATA:

DESENHO:

VISTO:

REVISÃO Nº:

ESCALA:
INDICADA

FOLHA:

ÚNICA