
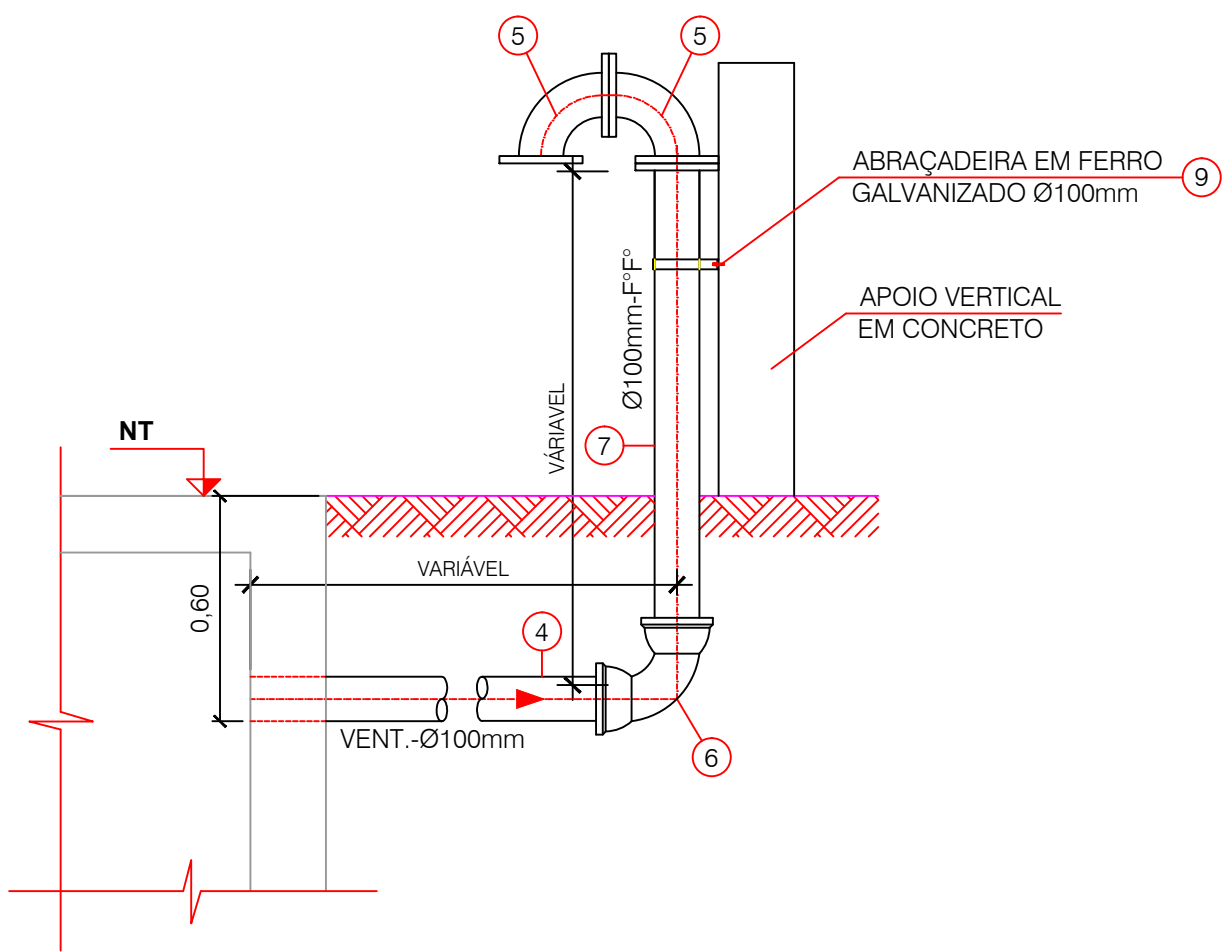
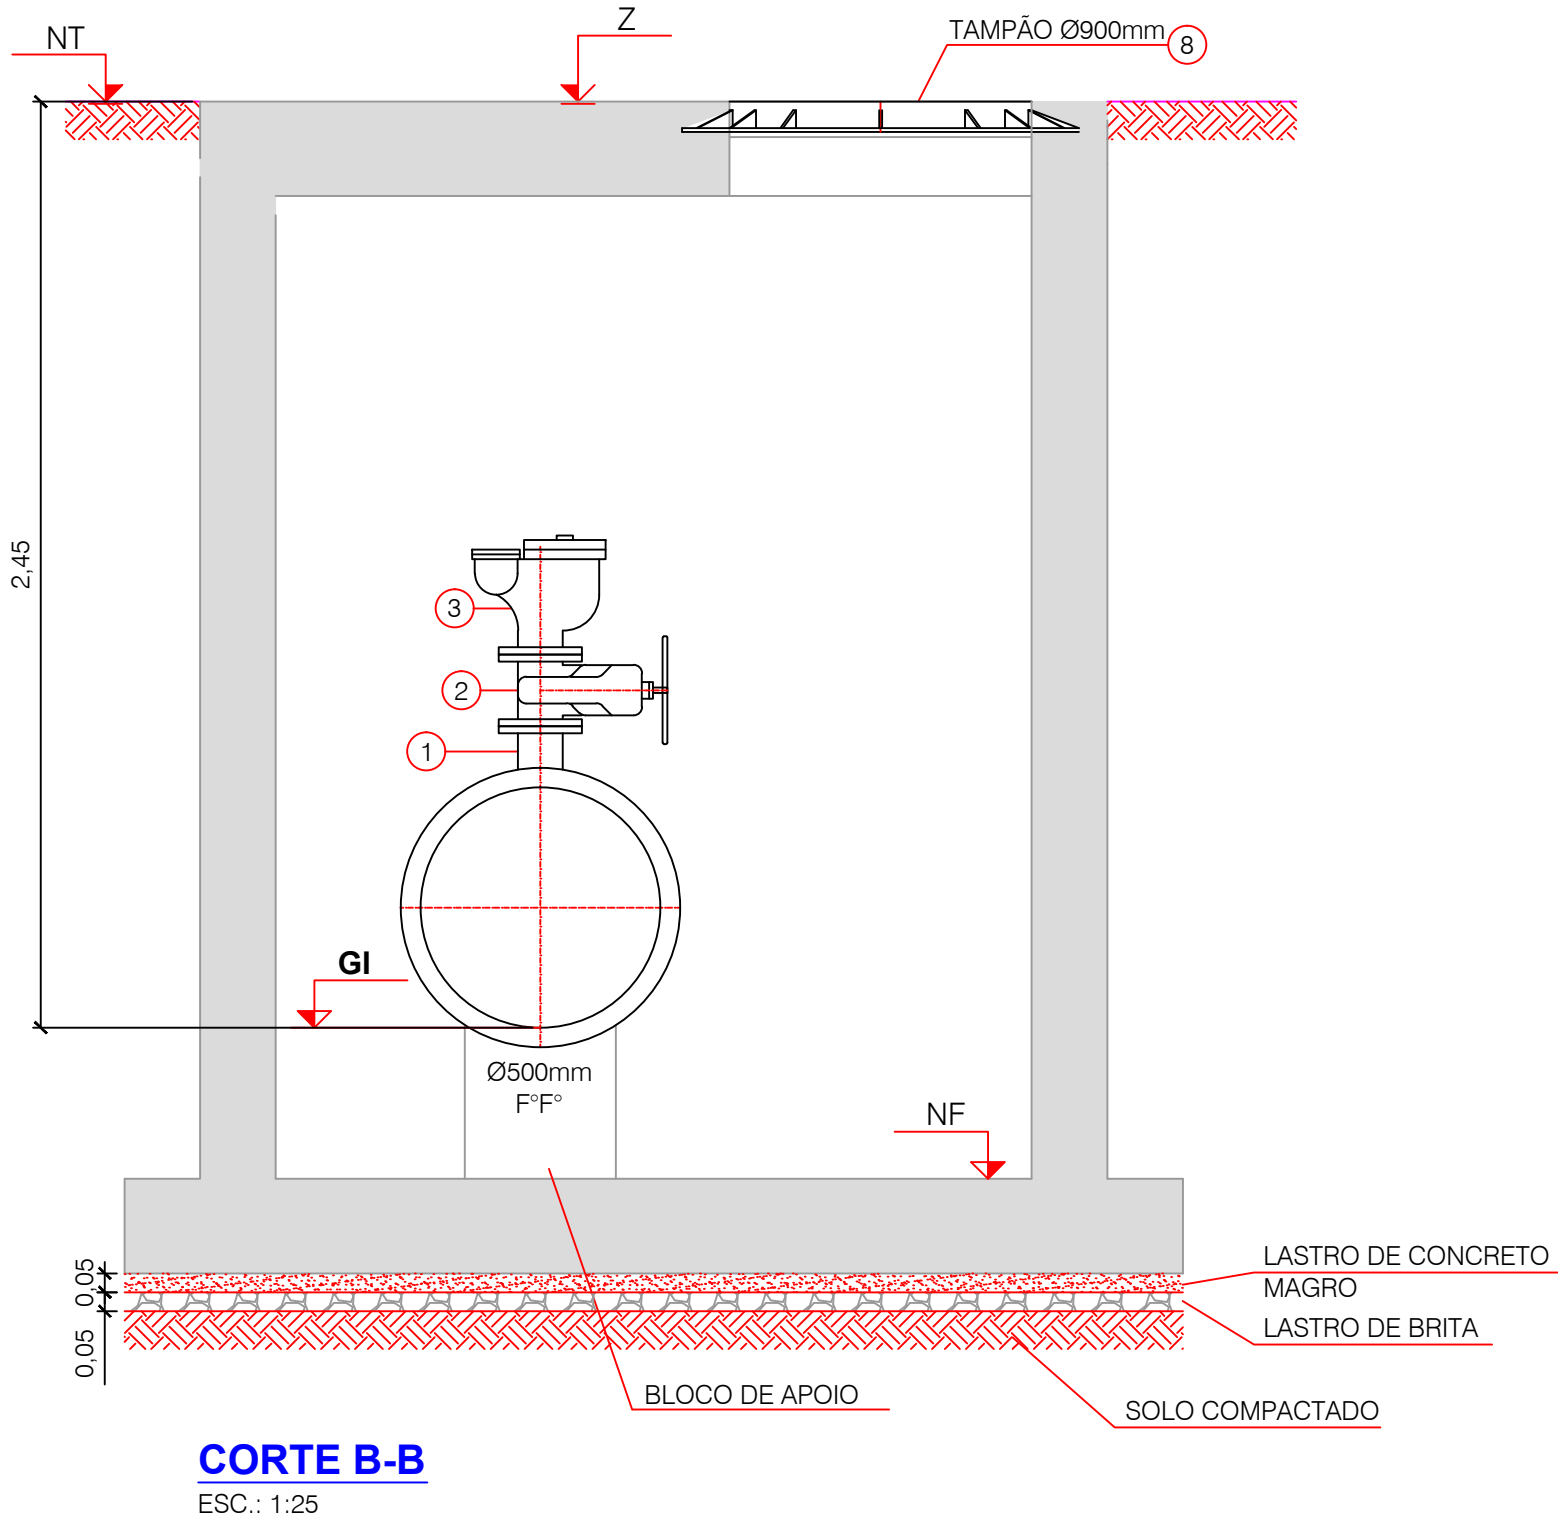
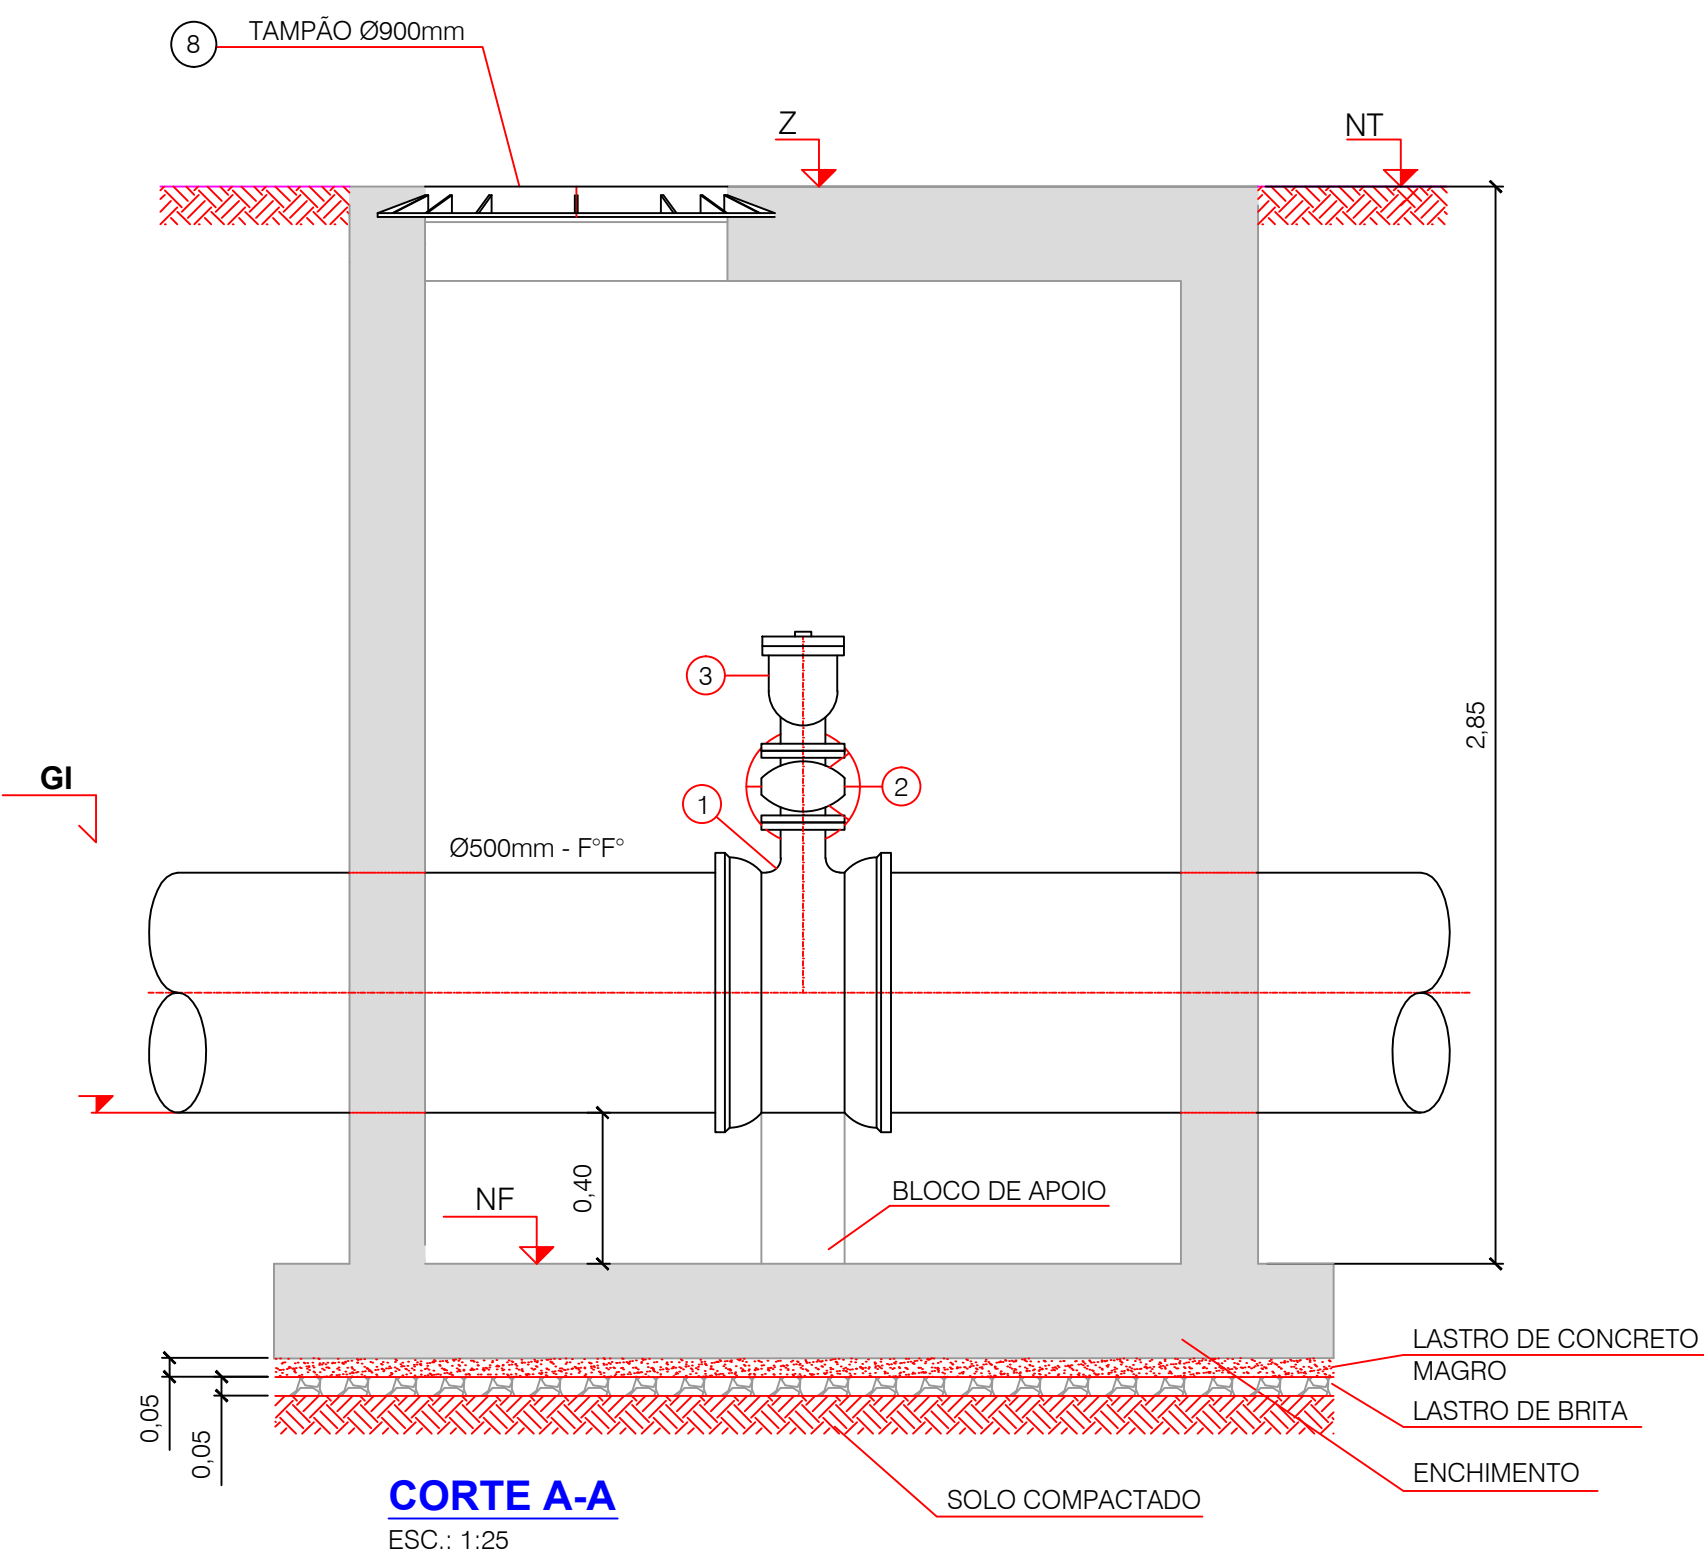
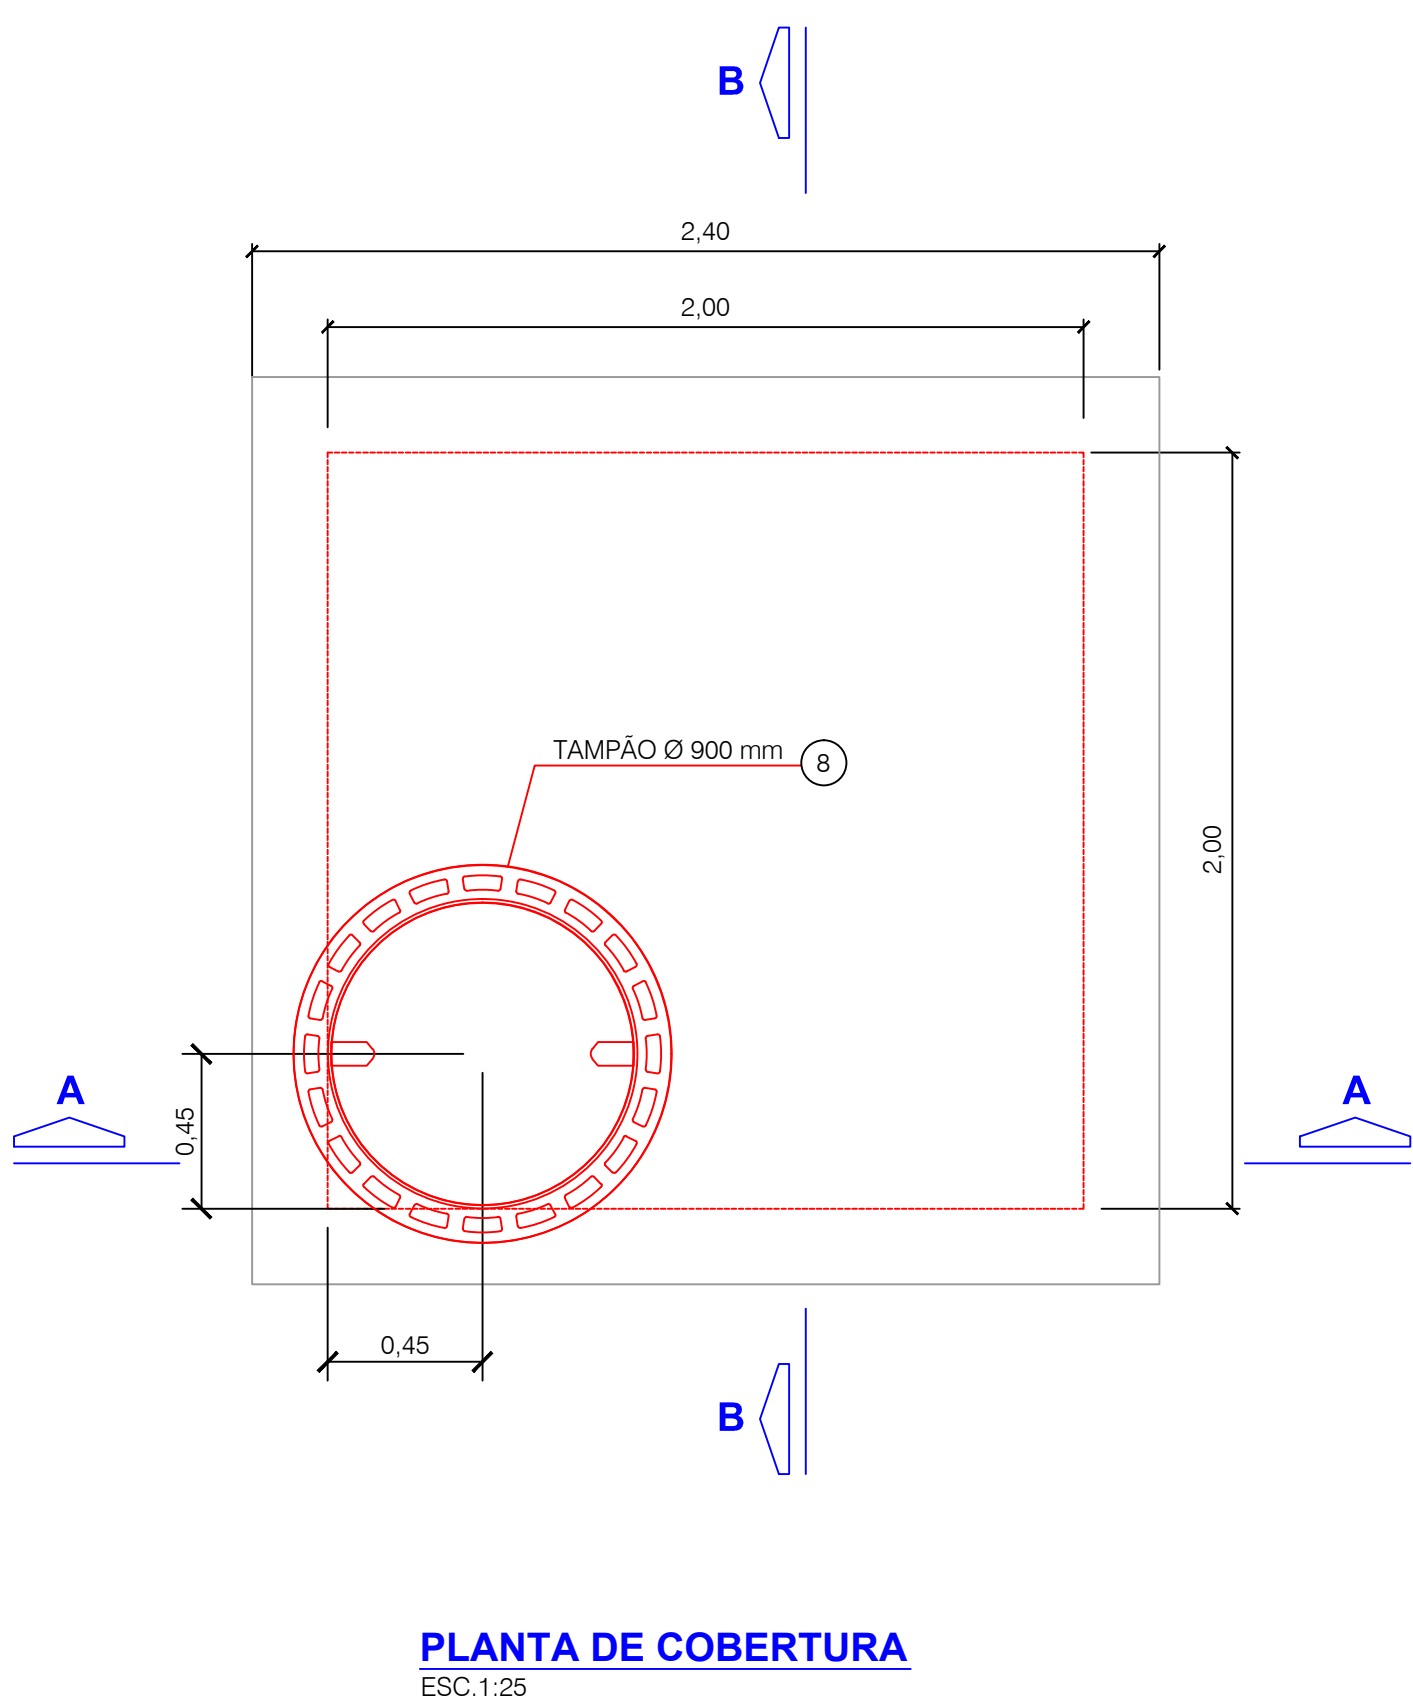


CAIXA DE VENTOSA

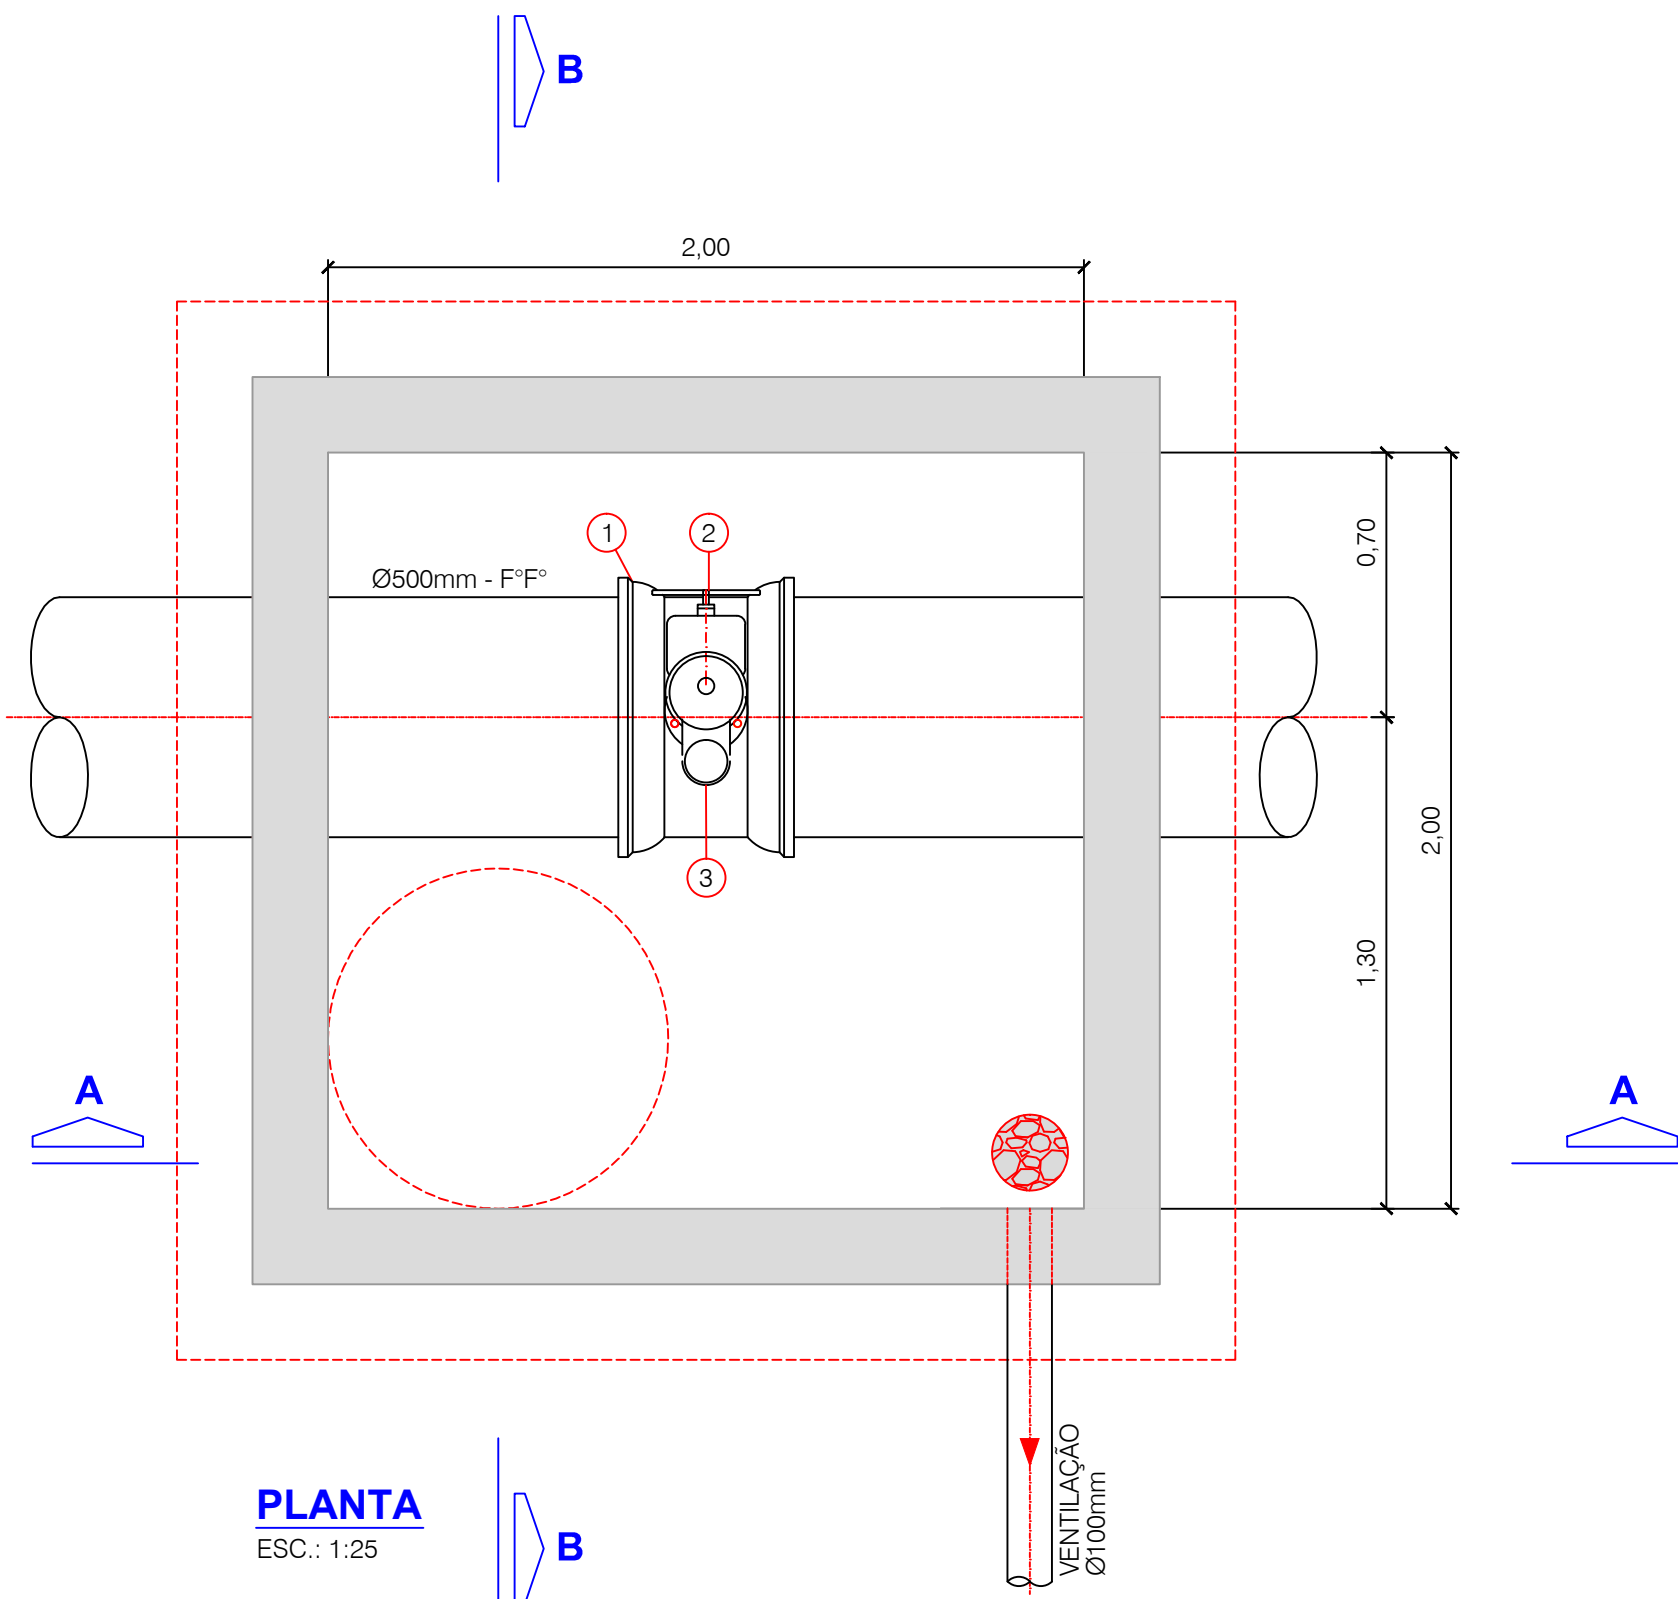

LISTA DE MATERIAL					
ITEM	DESCRIÇÃO	MATERIAL	UN.	QUANT.	OBSERVAÇÃO
1	TÊ DE REDUÇÃO COM BOLSAS E FLANGE Ø500mm x Ø100mm	F" F"	PÇ	1	FLANGE CONF. ISO 2531 PN-10
2	REGISTRO DE GAVETA COM FLANGES E VOLANTE, COM CUNHA DE BORRACHA Ø100mm	F" F"	PÇ	1	FLANGE CONF. ISO 2531 PN-10
3	VENTOSA DE TRÍPLICE FUNÇÃO COM FLANGES Ø100mm	F" F"	PÇ	1	FLANGE CONF. ISO 2531 PN-10
4	TUBO C/ PONTA E FLANGE Ø100mm, L=5,80 m (AJUSTAR EM CAMPO)	F" F"	PÇ	1	FLANGE CONF. ISO 2531 PN-10
5	CURVA 90° C/ FLANGES Ø100mm	F" F"	PÇ	2	FLANGE CONF. ISO 2531 PN-10
6	CURVA DE 90° C/ BOLSAS, Ø100mm	F" F"	PÇ	1	FLANGE CONF. ISO 2531 PN-10
7	TUBO C/ PONTA E FLANGE Ø100mm, L=3,00	F" F"	PÇ	1	FLANGE CONF. ISO 2531 PN-10
8	TAMPÃO DE RUA Ø900mm	F" F"	PÇ	1	-
9	ABRAÇADEIRA, Ø100mm	FERRO GALVANIZADO	CJ	1	FLANGE CONF. ISO 2531 PN-10
10	ACESSÓRIOS P/ FLANGES Ø100mm	F" F"	CJ	4	-

Nº	DATA	REVISÃO	EXECUTADO POR	APROVADO POR	SEMAE		DESENHOS DE REFERÊNCIA	NÚMERO	NOTAS	SEMAE VISTO E ACEITO	PROJETO EXECUTIVO:	Serviço Municipal de Água e Esgoto de Piracicaba PROJETO EXECUTIVO DA ADUTORA DE ÁGUA TRATADA CAPIM FINO - BALBO DET. CAIXA DE VENTOSA PLANTAS, CORTES E DETALHE	N.º CONTRATADA 001.HID.EX.DET00 ESCALA INDICADA	N.º
					ACEITO	DATA								
											DES.: ANALISADO: / / ACEITO: / / VISTO: / /	PROJ.: APROVADO POR: TAIGO DE MATTOS SEYDELL ASS.: CREA: 06/2025	ÁREA PROJ.: MUNICÍPIO DE PIRACICABA SUB-ÁREA PROJ.: SISTEMA DE ABASTECIMENTO DE ÁGUA	