



CAIXA DE REGISTRO

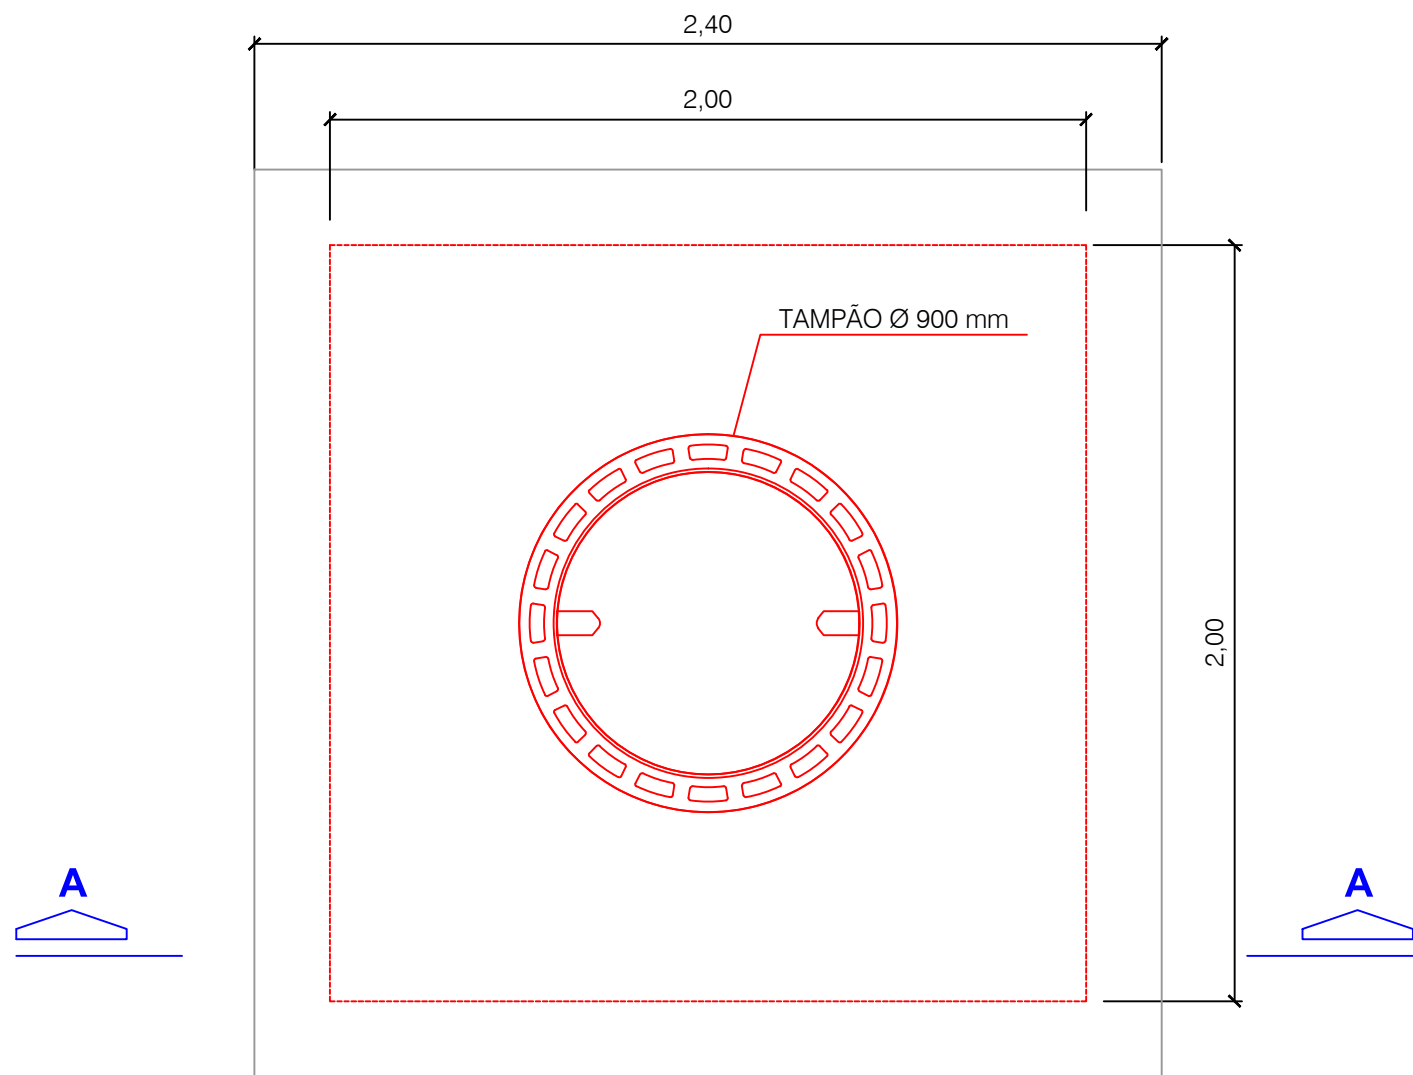


PLANTA DE COBERTURA
ESC.1:25

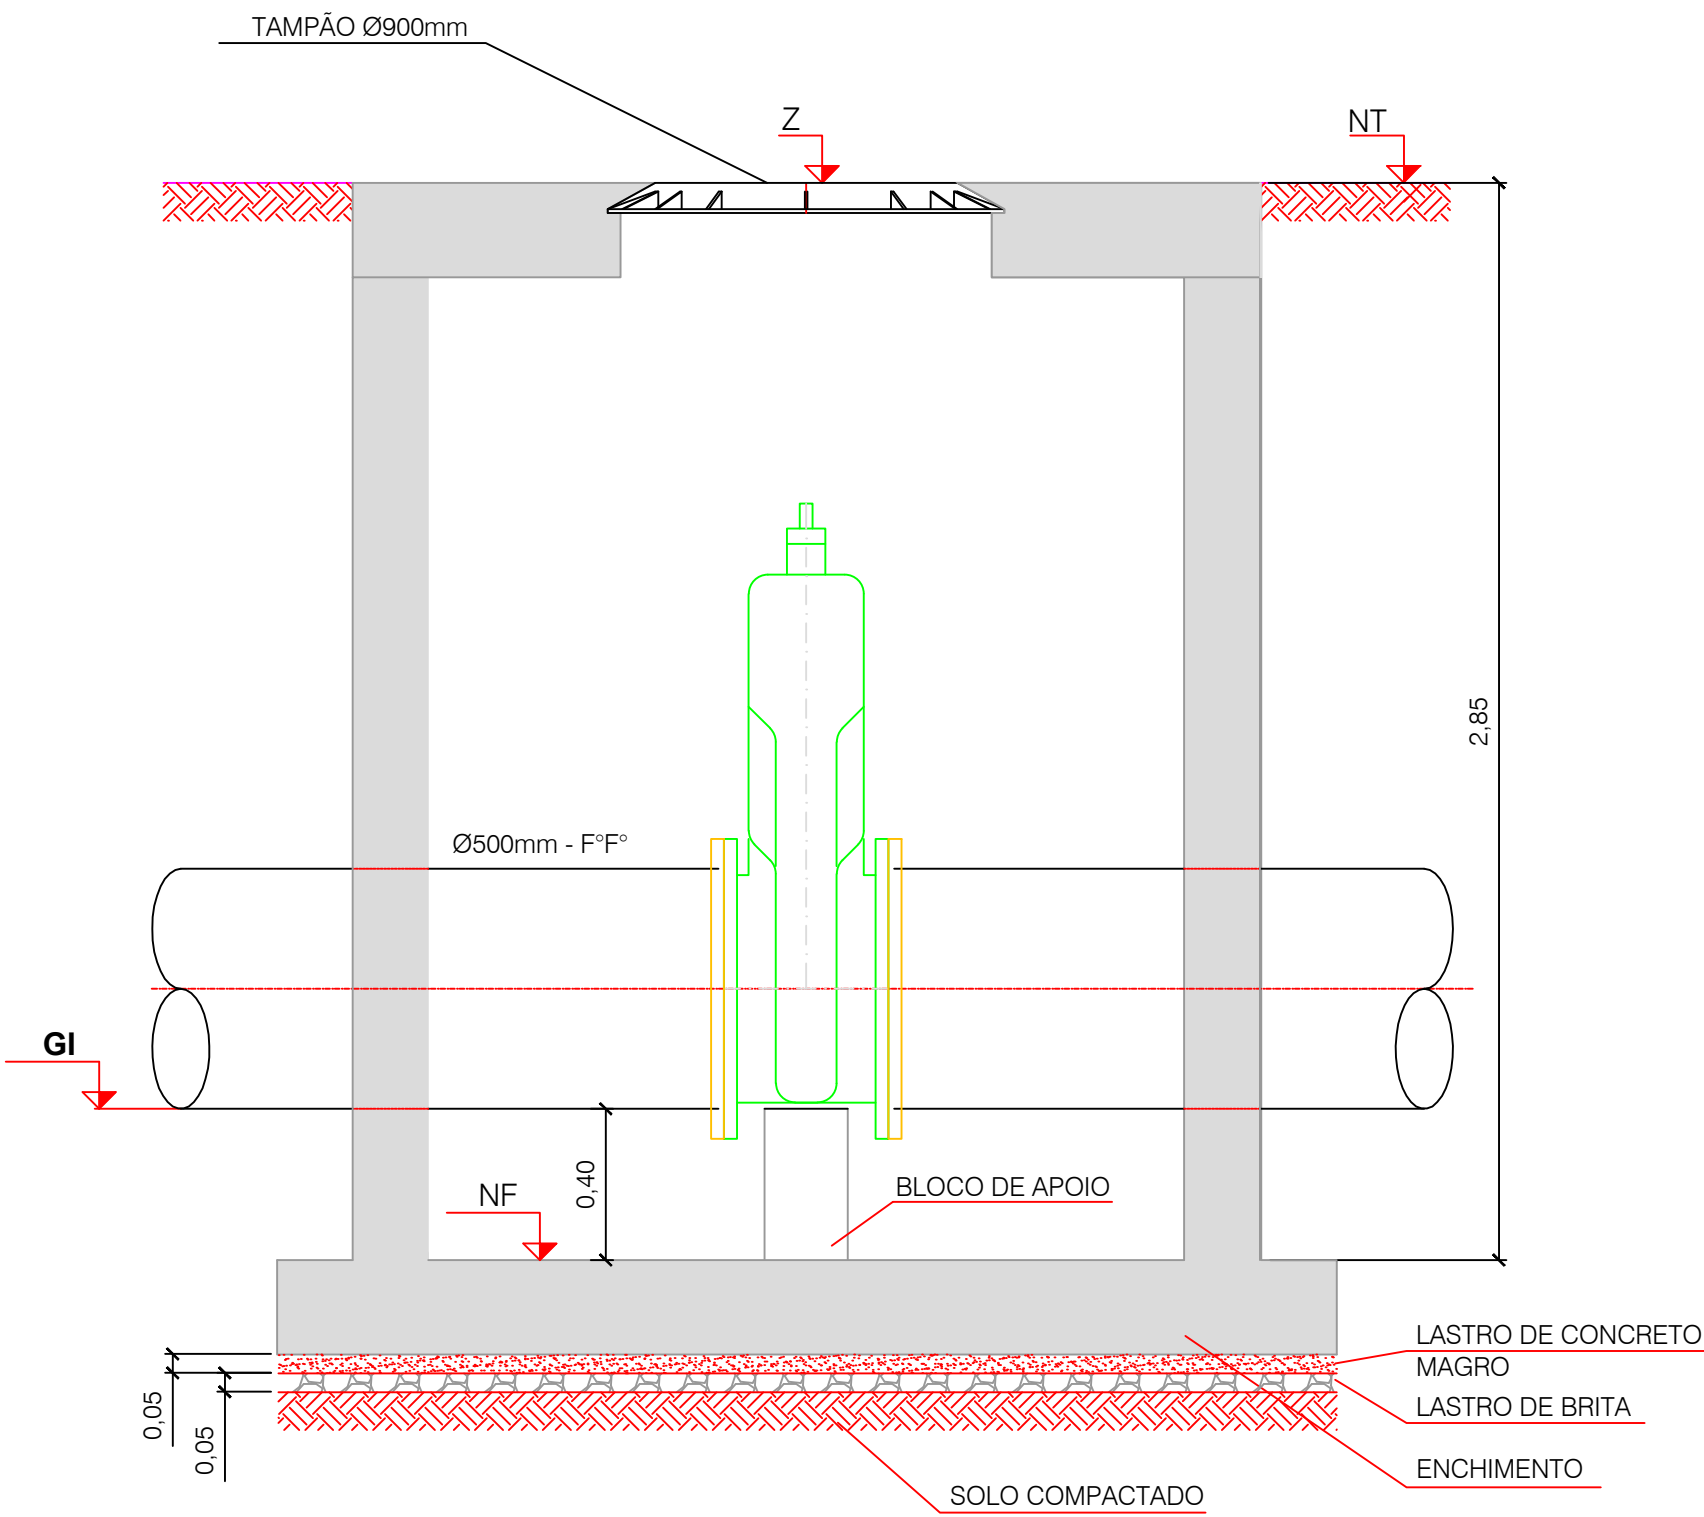


CORTE A-A
ESC.: 1:25

CAIXA DE DESCARGA

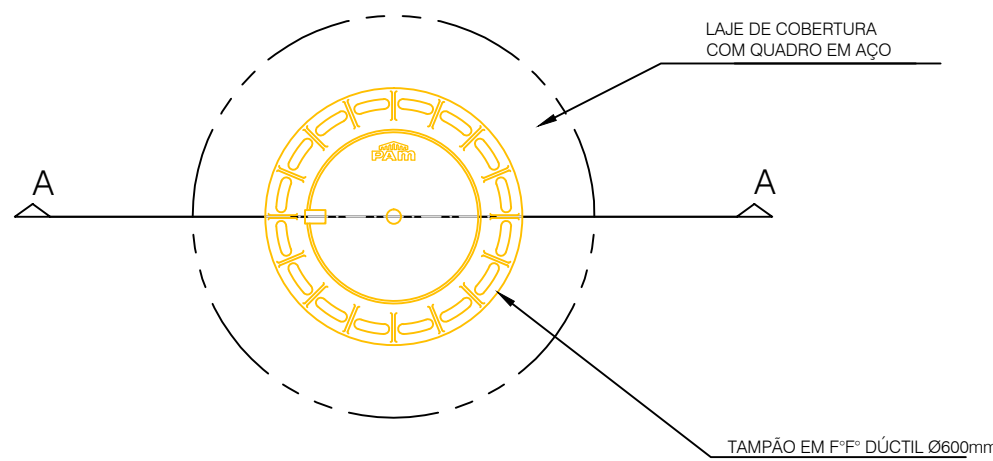

PLANTA DE COBERTURA
S/ ESC

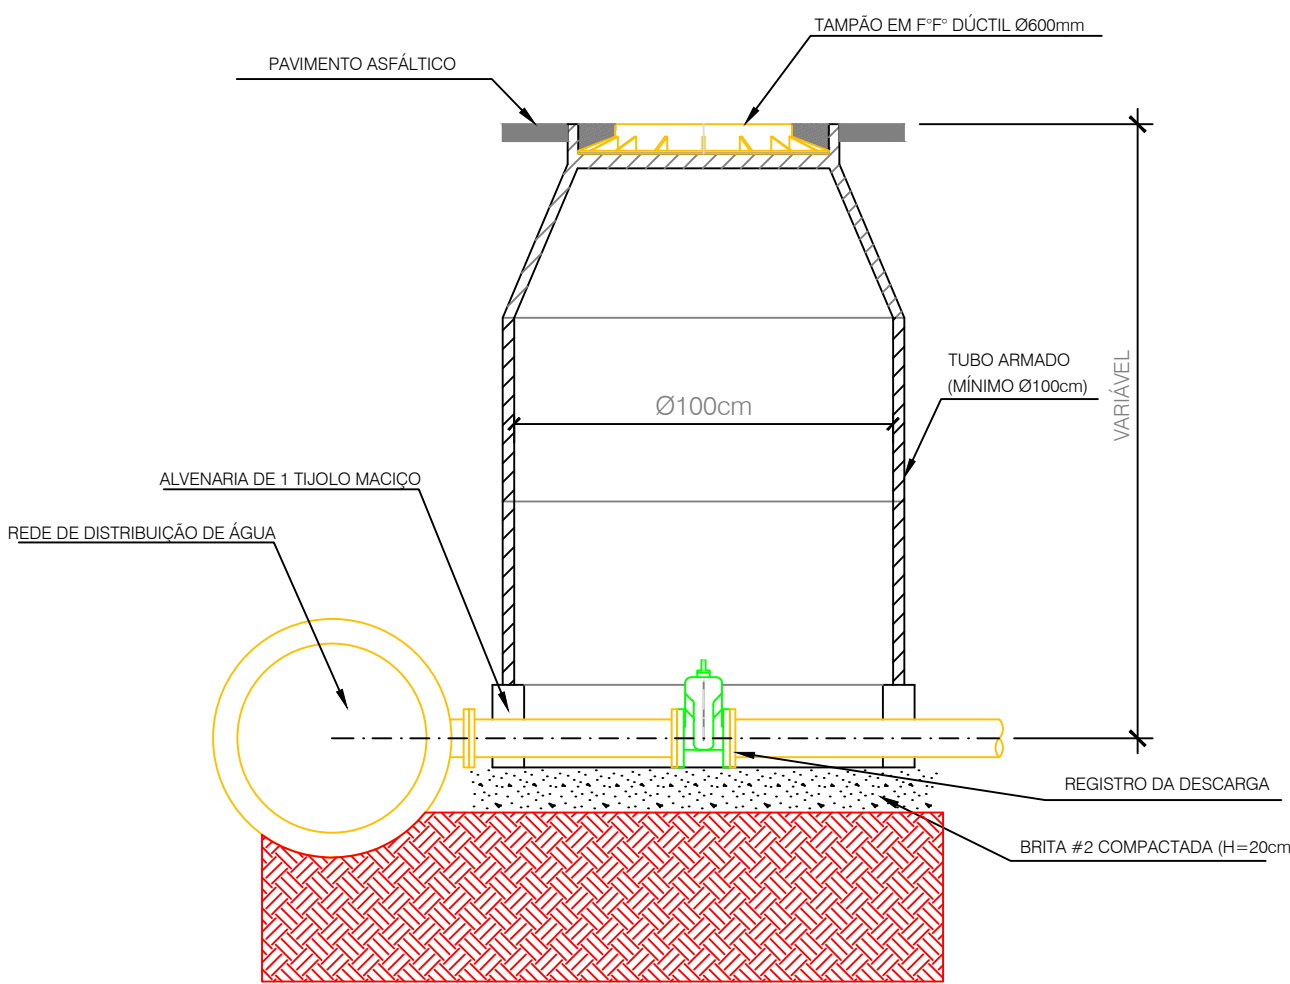

CORTE A-A
S/ ESC.

LISTA DE MATERIAL CAIXA DE REGISTRO					
ITEM	DESCRIÇÃO	MATERIAL	UN.	QUANT.	OBSERVAÇÃO
1	REGISTRO DE GAVETA COM FLANGES E VOLANTE, COM CUNHA DE BORRACHA Ø500mm	F"º	PÇ	1	FLANGE CONF. ISO 2531 PN-10
2	TAMPÃO DE RUA Ø900mm	F"º	PÇ	1	-
3	ACESSÓRIOS P/ FLANGES Ø500mm	F"º	CJ	2	-
4	TOCO FLANGE-FLANGE Ø500mm	F"º	M	VAR.	FLANGE CONF. ISO 2531 PN-10

LISTA DE MATERIAL CAIXA DE DESCARGA					
ITEM	DESCRIÇÃO	MATERIAL	UN.	QUANT.	OBSERVAÇÃO
1	TÊ DE REDUÇÃO COM BOLSAS E FLANGE Ø500mm x Ø100mm	F"º	PÇ	1	FLANGE CONF. ISO 2531 PN-10
2	REGISTRO DE GAVETA COM FLANGES E VOLANTE, COM CUNHA DE BORRACHA Ø100mm	F"º	PÇ	1	FLANGE CONF. ISO 2531 PN-10
3	TAMPÃO DE RUA Ø600mm	F"º	PÇ	1	-
4	ACESSÓRIOS P/ FLANGES Ø100mm	F"º	CJ	3	-
5	TOCO FLANGE-FLANGE Ø100mm	F"º	M	VAR.	FLANGE CONF. ISO 2531 PN-10

Serviço Municipal de Água e Esgoto de Piracicaba					
PROJETO EXECUTIVO DA ADUTORA DE ÁGUA TRATADA					
CAPIM FINO - BALBO					
DET. CX. DE REGISTRO E CX. DE DESCARGA					
PLANTAS, CORTES E DETALHE					
ÁREA PROJ.: MUNICÍPIO DE PIRACICABA					
SUB-ÁREA PROJ.: SISTEMA DE ABASTECIMENTO DE ÁGUA					

N.º		FL.	
REV.		0	
N.º CONTRATADA		001.HID.EX.DET01	
ESCALA		INDICADA	