



PLANTA

ESC.: 1:100

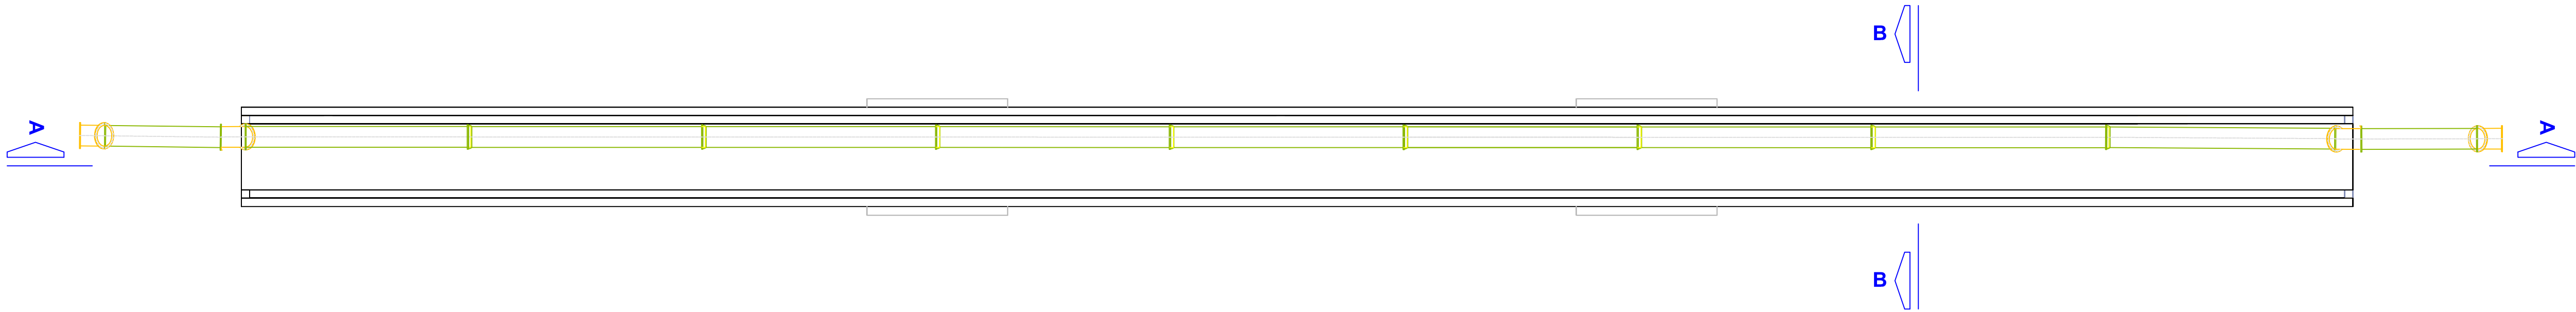


CORTE A-A

ESC.: 1:100

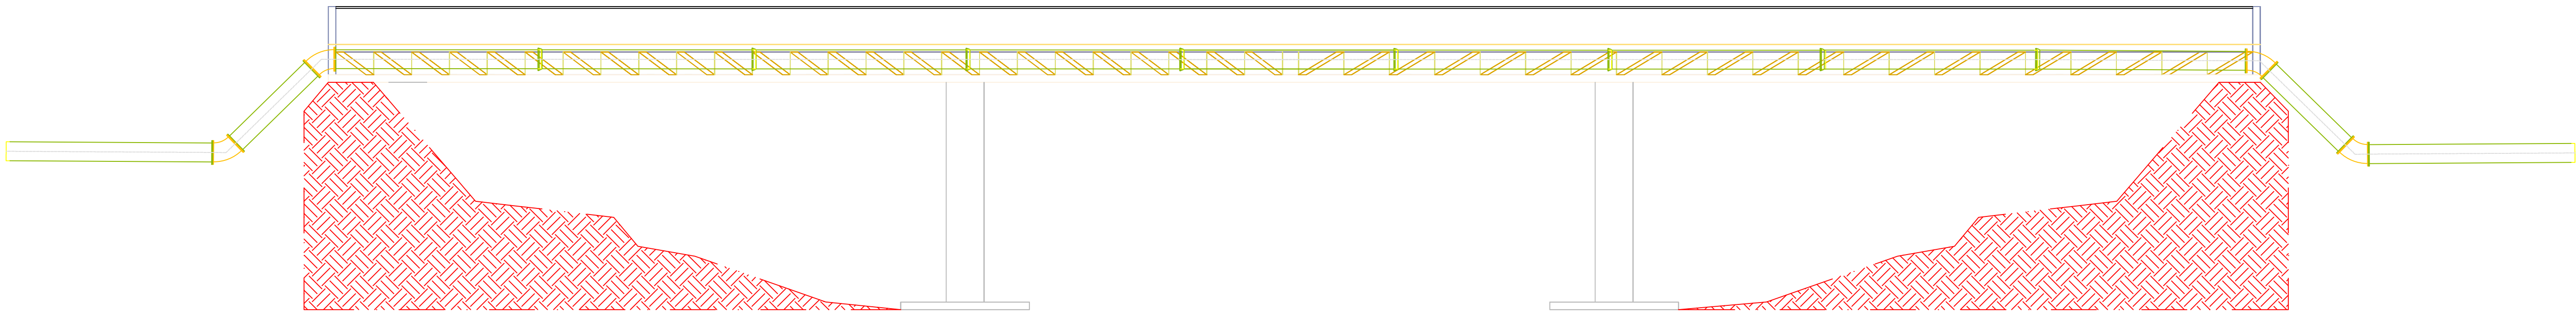

CORTE B-B

ESC.: 1:50

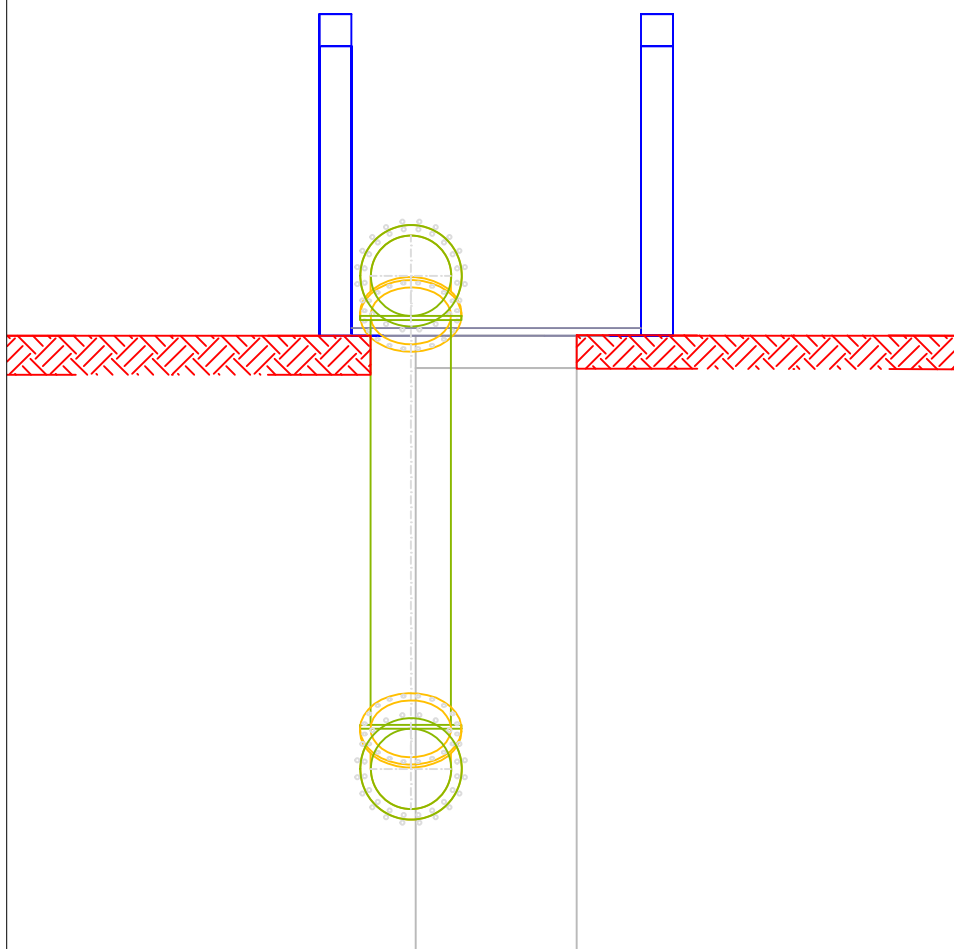

Nº	DATA	REVISÃO	EXECUTADO POR	APROVADO POR	SEMAE		DESENHOS DE REFERÊNCIA	NÚMERO	NOTAS	SEMAE VISTO E ACEITO	PROJETO EXECUTIVO:			N.º
					ACEITO	DATA					DES.:			REV.
										ESTA ACEITAÇÃO NÃO ISENTA A CONTRATADA DAS RESPONSABILIDADES E OBRIGAÇÕES ESTABELECIDAS NO CONTRATO	PROJ.:			0
										ANALISADO:	/	/		N.º CONTRATADA
										ACEITO:	/	/		001.HID.EX.DET04
										VISTO:	/	/		ESCALA
											ASS.:	CREA:	06/2025	INDICADA