



PLANTA

ESC.: 1:50

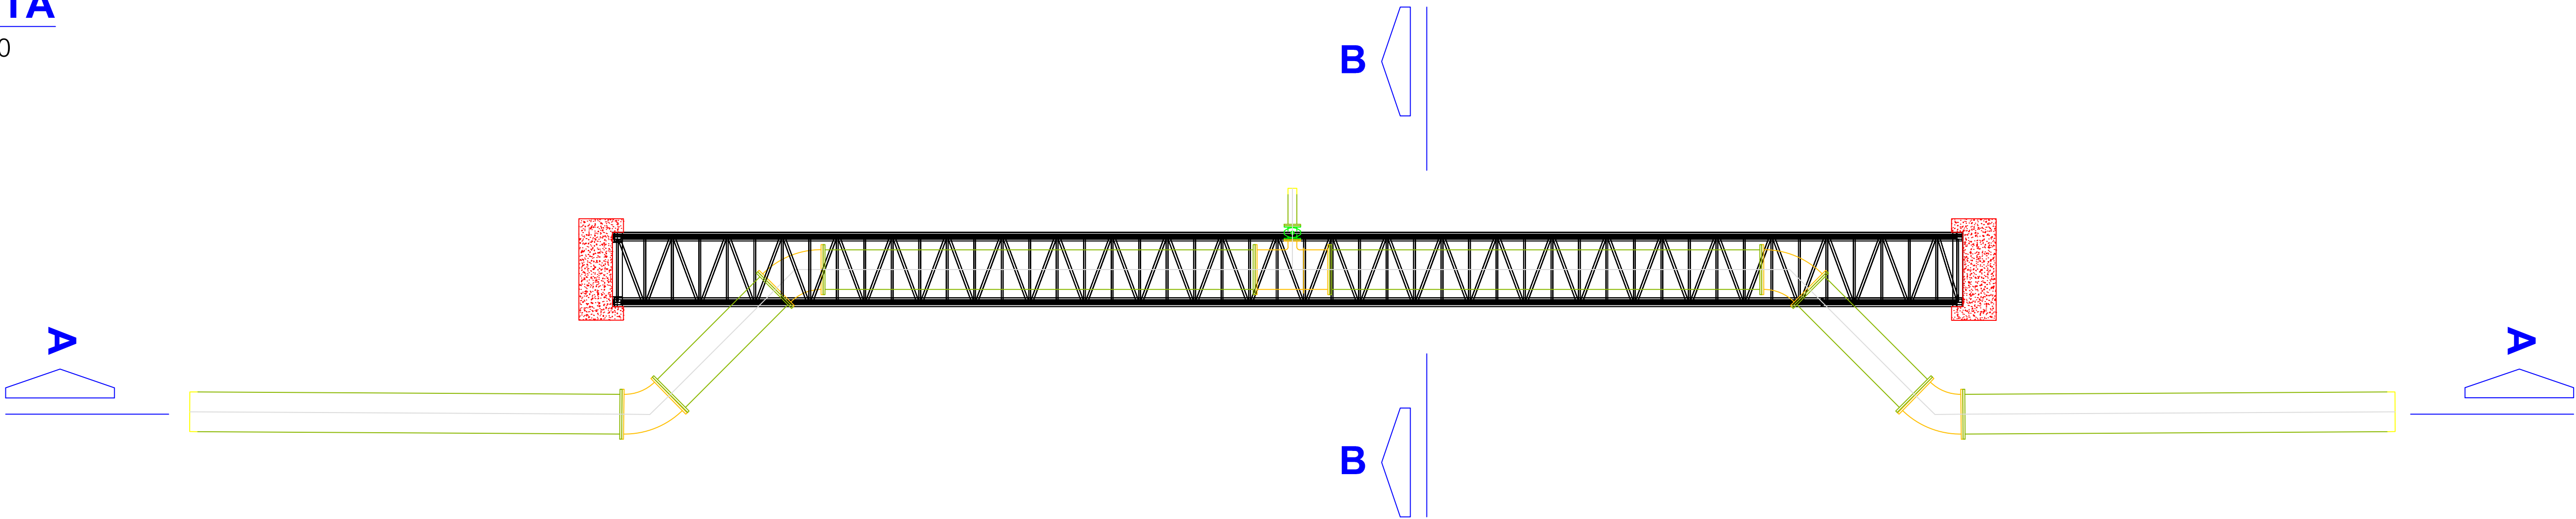


CORTE A-A

ESC.: 1:50

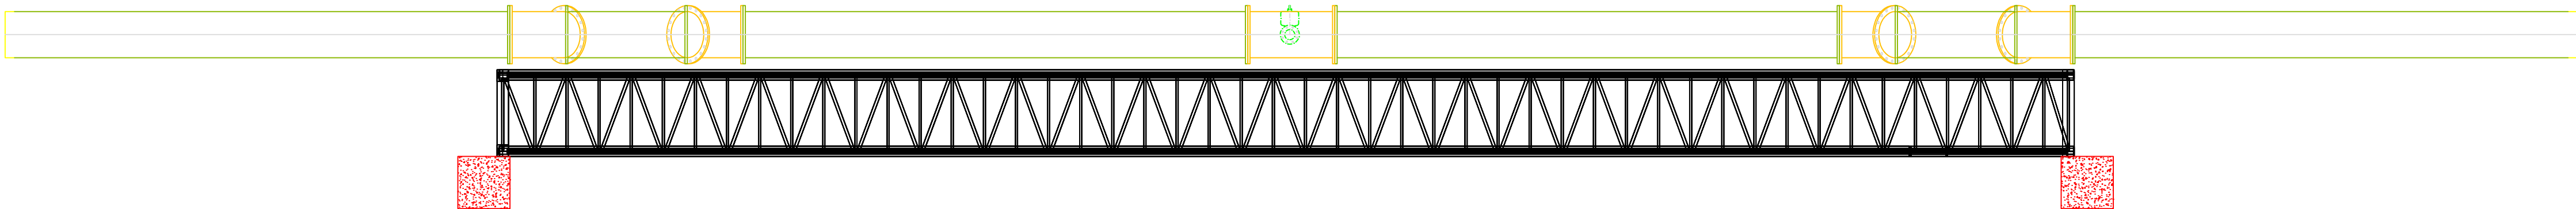

CORTE B-B

ESC.: 1:25

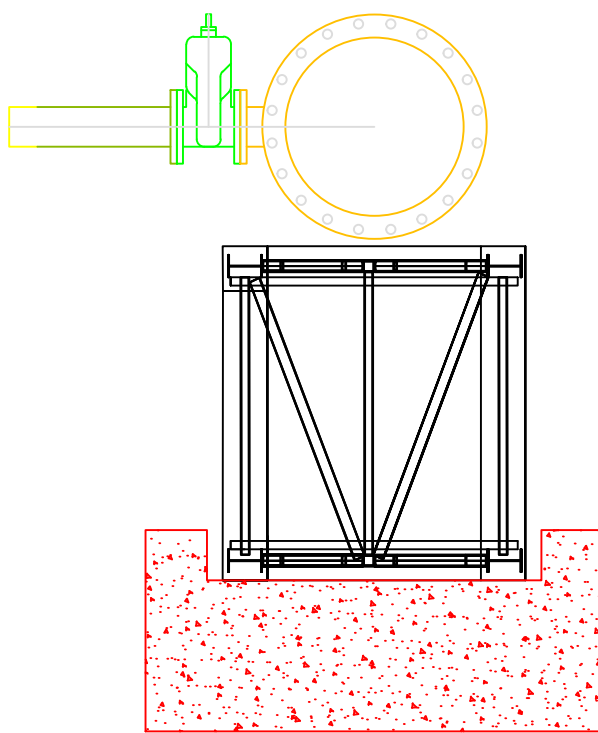

Nº	DATA	REVISÃO	EXECUTADO POR	APROVADO POR	SEMAE		DESENHOS DE REFERÊNCIA	NÚMERO	NOTAS	SEMAE VISTO E ACEITO	PROJETO EXECUTIVO:	Serviço Municipal de Água e Esgoto de Piracicaba PROJETO EXECUTIVO DA ADUTORA DE ÁGUA TRATADA CAPIM FINO - BALBO DET. TRELIÇA METÁLICA PLANTAS, CORTES E DETALHE	N.º		
					ACEITO	DATA								REV. 0	FL.
										ESTA ACEITAÇÃO NÃO ISENTA A CONTRATADA DAS RESPONSABILIDADES E OBRIGAÇÕES ESTABELECIDAS NO CONTRATO	DES:		N.º CONTRATADA 001.HID.EX.DET05 ESCALA INDICADA		
									PROJ.:						
									ACEITO:		/ /	APROVADO POR: TIAGO DE MATTOS SEYDELL		ÁREA PROJ.: MUNICÍPIO DE PIRACICABA	
									VISTO:		/ /	ASS:		06/2025	SUB-ÁREA PROJ.: SISTEMA DE ABASTECIMENTO DE ÁGUA
												CREA:			