



S:\engenharia_interno\8- OBRAS 2025\5.0 - FEHIDRO - INDEPENDÊNCIA\5.0 - ARQUIVOS PARA O FEHIDRONDEPENDÊNCIA\4° ENVIQ\08 EX-INDEPENDENCIA.CX-HIDRANTE.dwg

DETALHE HIDRANTE

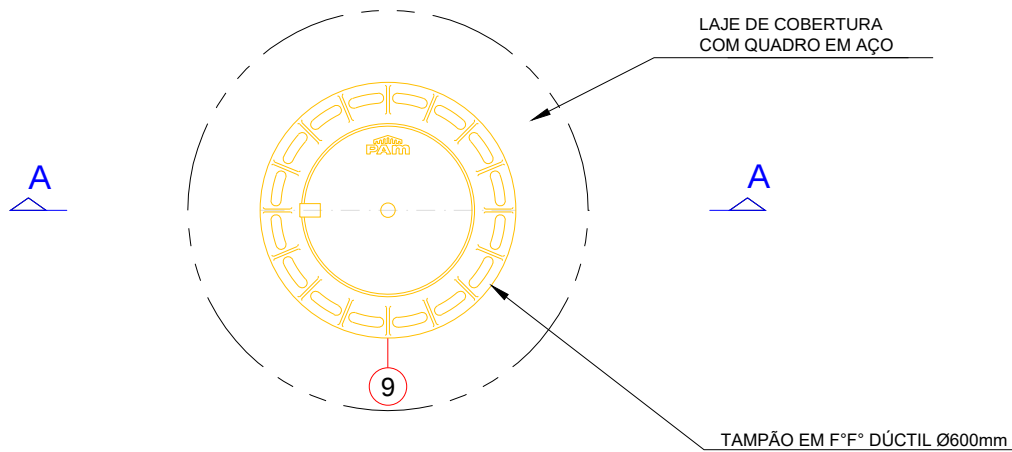

PLANTA
ESC. 1:20

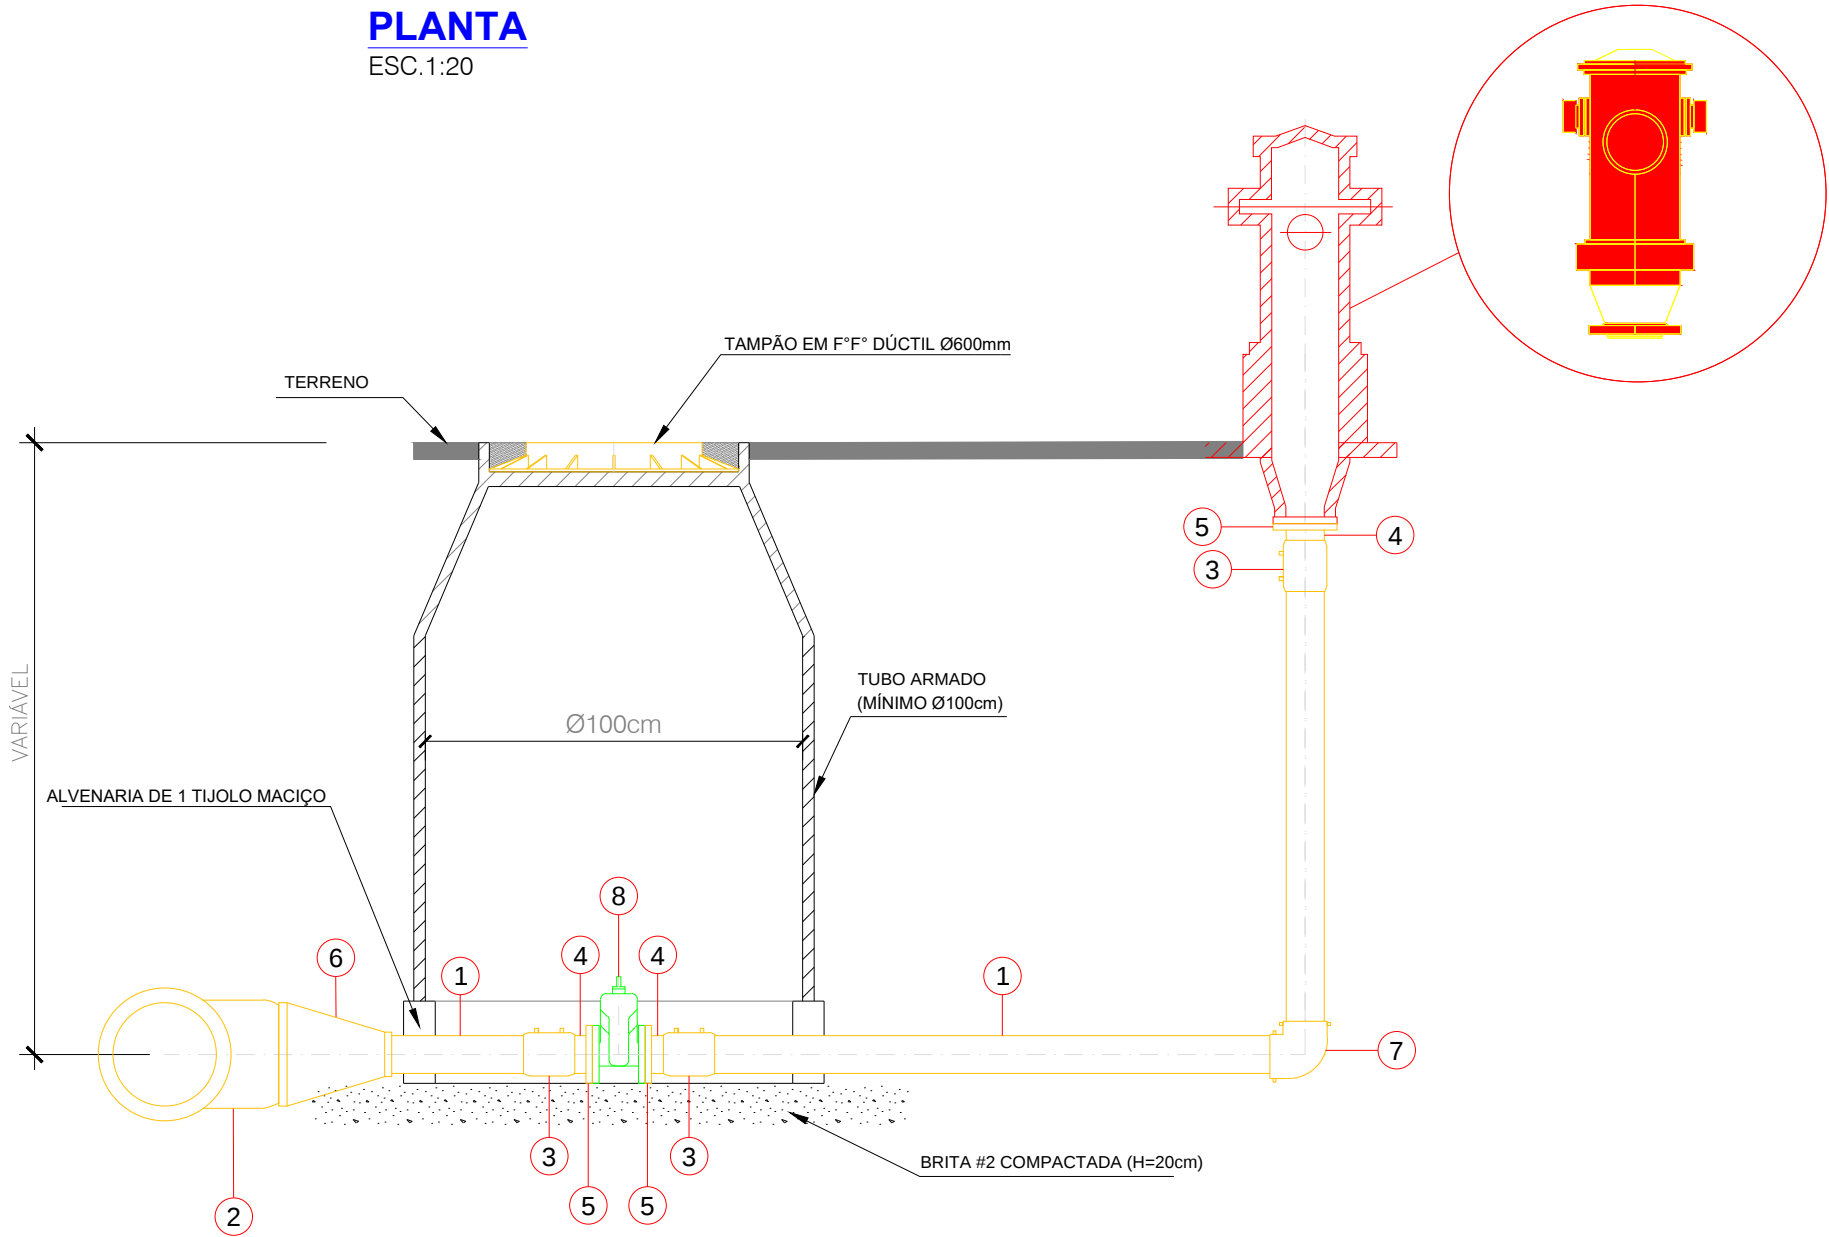

CORTE AA
ESC. 1:20

LISTA DE MATERIAL

ITEM	DESCRIÇÃO	MATERIAL	UN.	QUANT.	OBSERVAÇÃO
1	TUBO PEAD - DN VARIÁVEL	PEAD	PÇ	-	-
2	TÊ ELETROFUSÃO - DN VARIÁVEL	PEAD	PÇ	1	-
3	LUVA ELETROFUSÃO - DN VARIÁVEL	PEAD	PÇ	3	-
4	COLARINHO ELETROFUSÃO - DN VARIÁVEL	PEAD	PÇ	3	-
5	FLANGE - DN VARIÁVEL	AÇO CARBONO	PÇ	3	FLANGE CONF. ISO 2531 PN-10
6	REDUÇÃO - DN VARIÁVEL	PEAD	PÇ	1	-
7	CURVA 90º ELETROFUSÃO - DN VARIÁVEL	PEAD	PÇ	1	-
8	VÁLVULA DE GAVETA FLANGEADA - DN VARIÁVEL	F" F"	PÇ	1	FLANGE CONF. ISO 2531 PN-10
9	TAMPÃO DE RUA Ø600mm	F" F"	PÇ	1	-
10	ACESSÓRIOS P/ FLANGES	F" F"	CJ	3	-

OBSERVAÇÕES E DETALHES:

RESPONSÁVEL:

CREA:



SERVIÇO MUNICIPAL DE ÁGUA E ESGOTO
AUTARQUIA MUNICIPAL - PIRACICABA - SP

DEPARTAMENTO DE OBRAS HIDRÁULICAS - DIV. DE CADASTRO TÉCNICO

PRÓJETO:
CONSTRUÇÃO

TÍTULO:
CAIXA PADRÃO SEMAE PARA HIDRANTE

LOCAL:

DATA:

REVISÃO Nº:

ESCALA:
INDICADA

FOLHA:

ÚNICA



Assinaturas do documento



"Anexo III_08.EX.INDEPENDENCIA.CX-HIDRANTE"

Código para verificação: **U9SQVJKT**

Este documento foi assinado digitalmente pelos seguintes signatários nas datas indicadas:



ANDERSON SOUZA DE MEDEIROS (CPF: ***.524.088-**) em 06/02/2026 às 08:23:05 (GMT-03:00)

Emitido por: "SolarBPM", emitido em 16/07/2025 - 13:30:50 e válido até 16/07/2028 - 13:30:50.

(Assinatura do Sistema)



CRISTHIANO DE QUEIROZ VARELLA (CPF: ***.114.808-**) em 04/02/2026 às 13:47:49 (GMT-03:00)

Emitido por: "SolarBPM", emitido em 08/08/2025 - 13:21:27 e válido até 08/08/2028 - 13:21:27.

(Assinatura do Sistema)

Para verificar a autenticidade desta cópia, acesse o link

<https://sempapel.piracicaba.sp.gov.br/atendimento/conferenciaDocumentos> e informe o processo **SEMAE**

2025/003773 e o código **U9SQVJKT** ou aponte a câmera para o QR Code presente nesta página para realizar a conferência.