


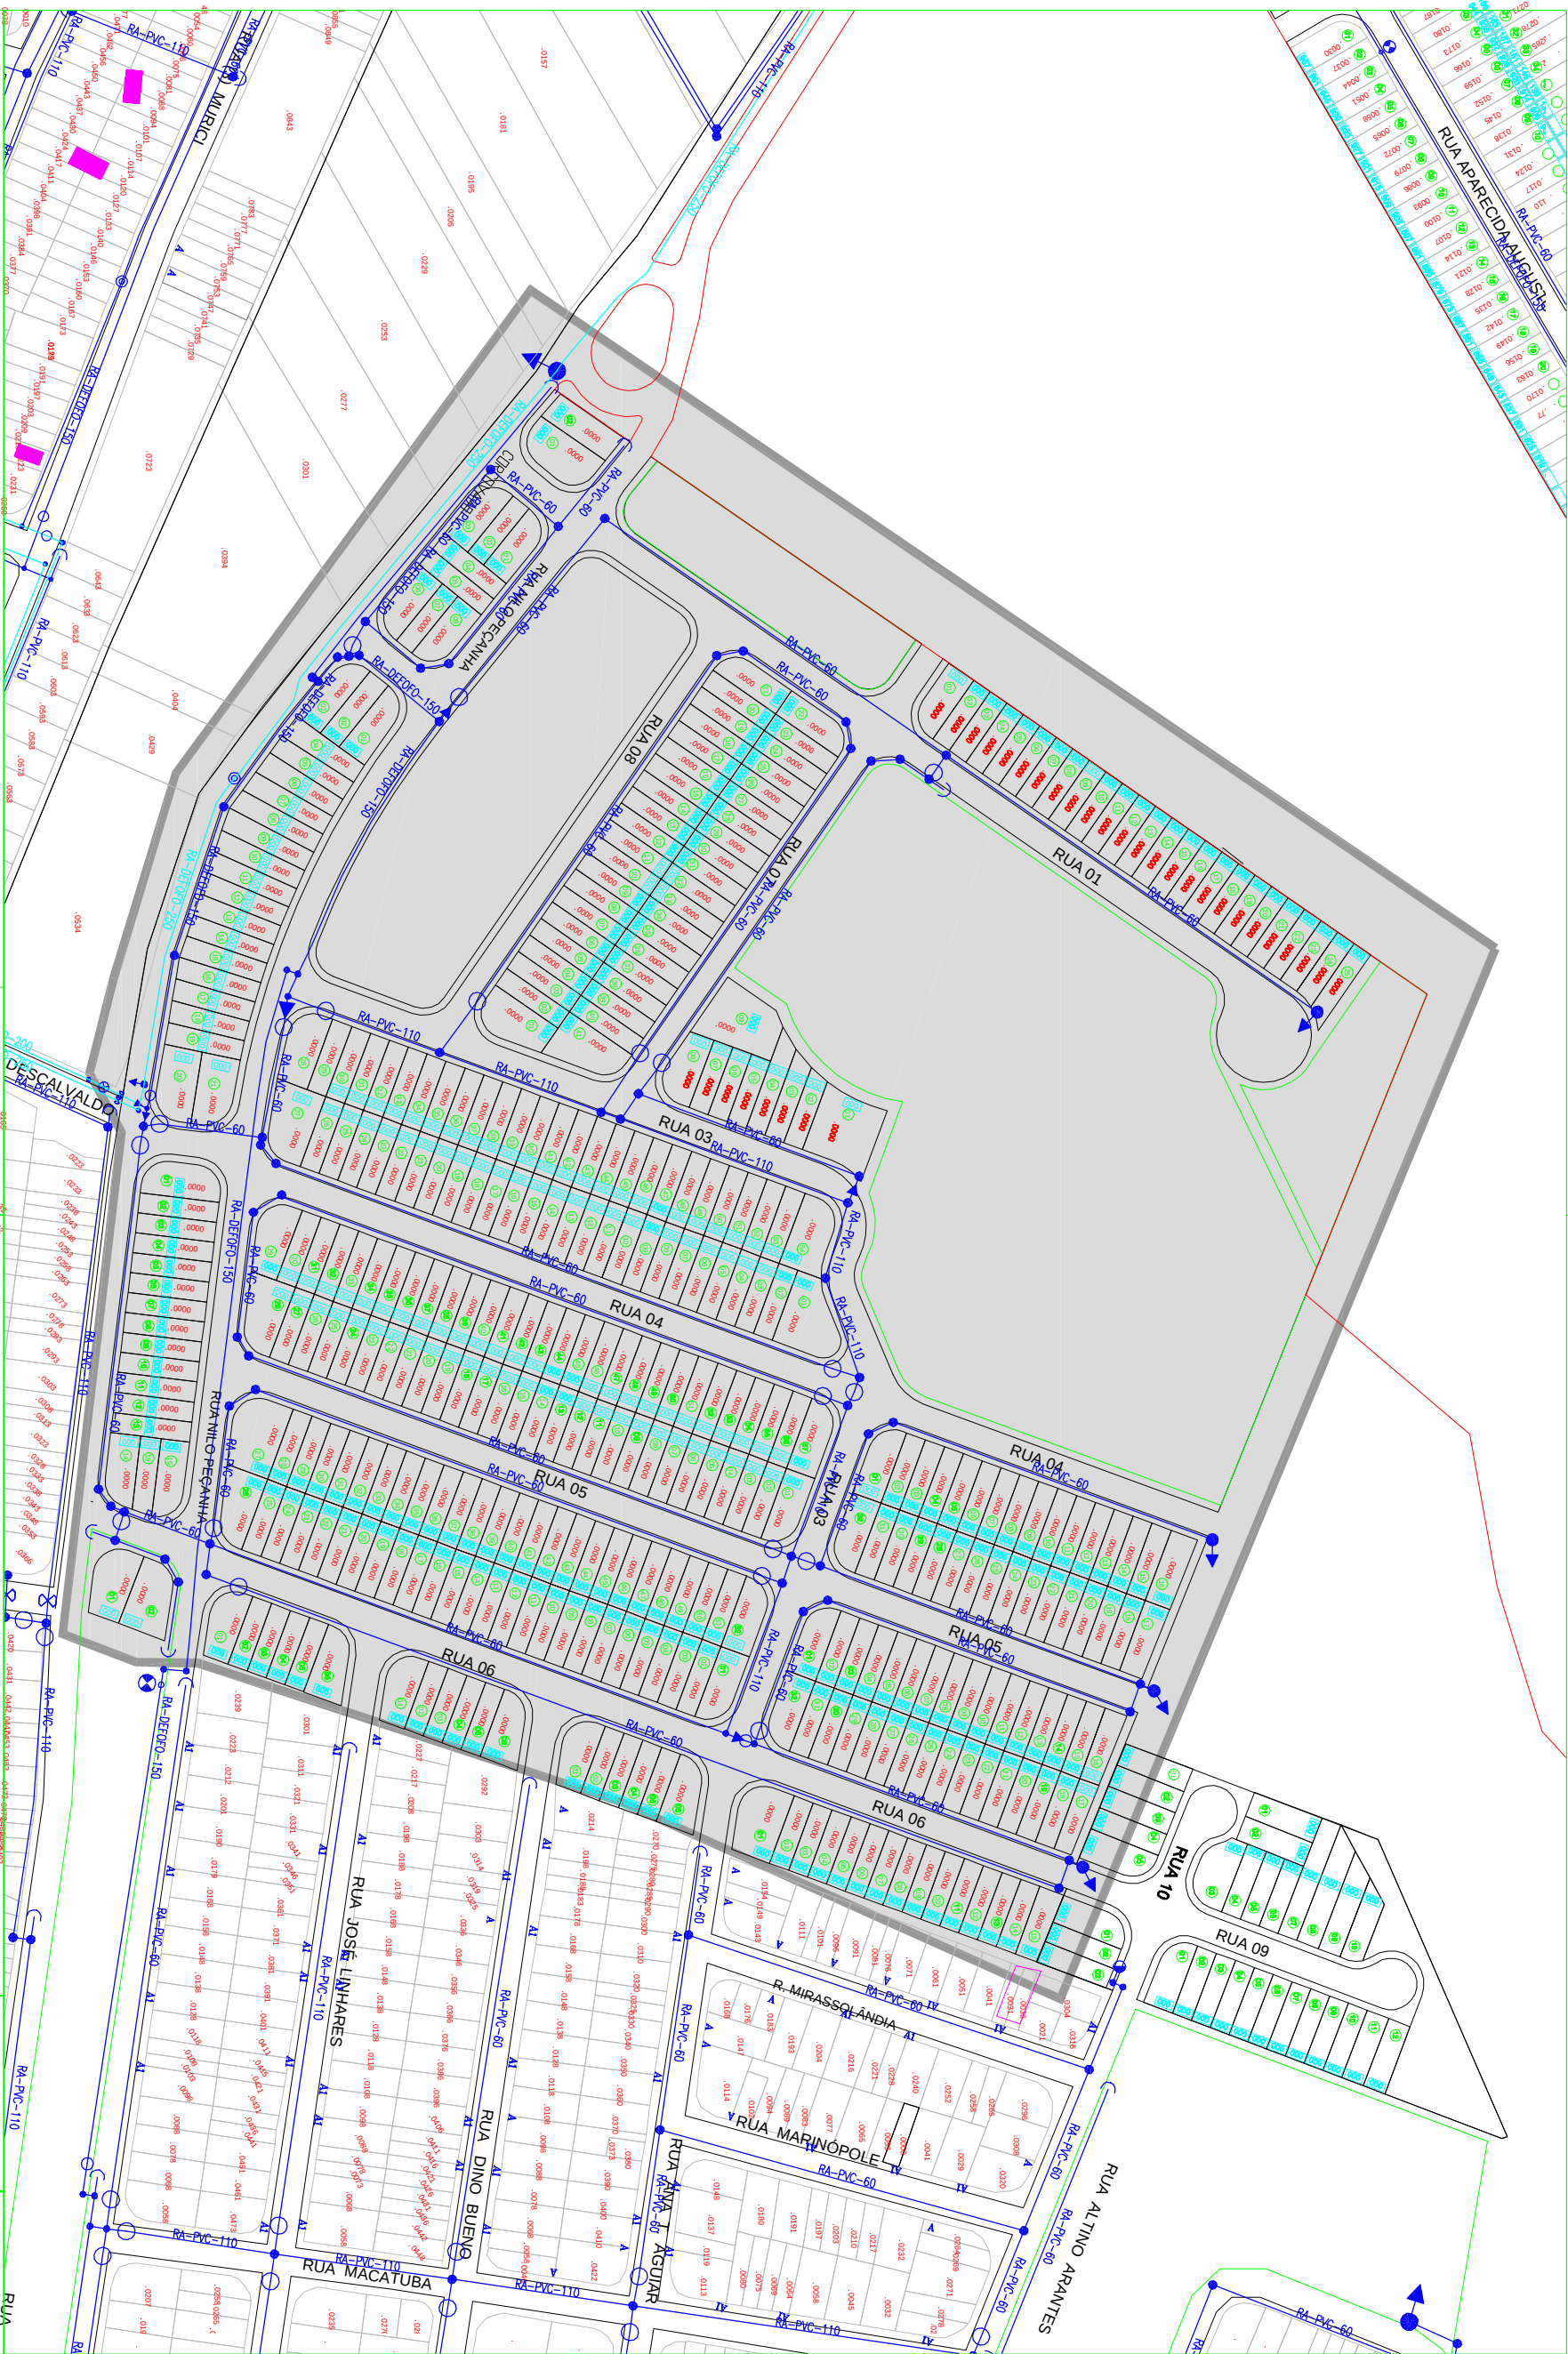

DEPARTAMENTO DE OBRAS HIDRAULICAS

CADASTRO TECNICO

DATA: 16/09/2014

DESENHO: PAULO LEITE

RESPONSÁVEIS:

CREA:

VISTO:

SEMAE - SERVIÇO MUNICIPAL DE ÁGUA E ESGOTO

PROJETO: REDE DE DISTRIBUIÇÃO DE ÁGUA TRATADA

TÍTULO:

VRP - MANACÁS

REVISÃO N°:

ESCALA:

S/ ESCALA

FOLHA:

