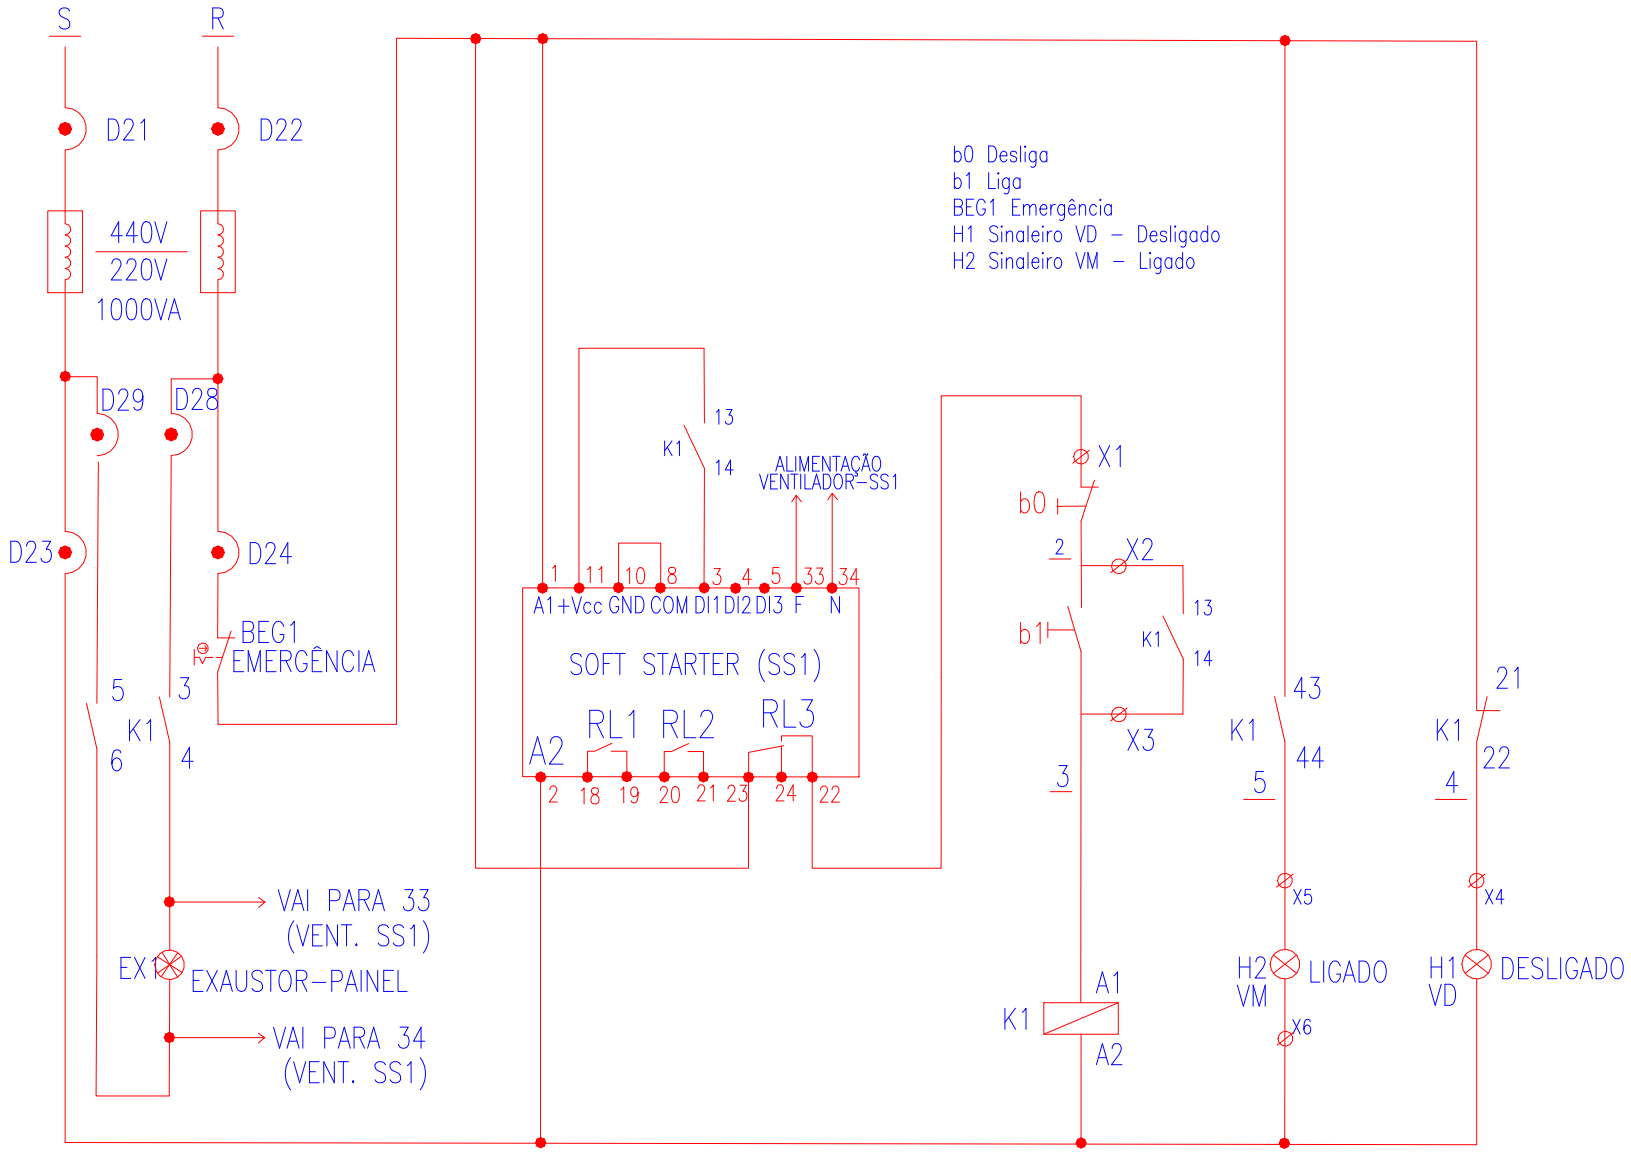

Setor de Manutenção e Instalações Elétricas – SMIE

CADASTRO TÉCNICO

RESPONSÁVEIS:	CREA:	VISTO:
ENG'. EDISON ANASTÁCIO CREA. 060147042-5 A.R.T. N°.		

DATA: JAN/2015

DESENHO: EDISON

SEMAE - SERVIÇO MUNICIPAL DE ÁGUA E ESGOTO

PROJETO: (PCM SS) - SOFT STARTER 250 E 350CV - 440V

TITULO: DIAGRAMA ELÉTRICO DE COMANDO

SMIE

REVISÃO Nº:

ESCALA: S/ ESCALA

FOLHA: 02/03