


DETALHES DO CONJUNTO
MOTOBOMBA -S/ESCALA

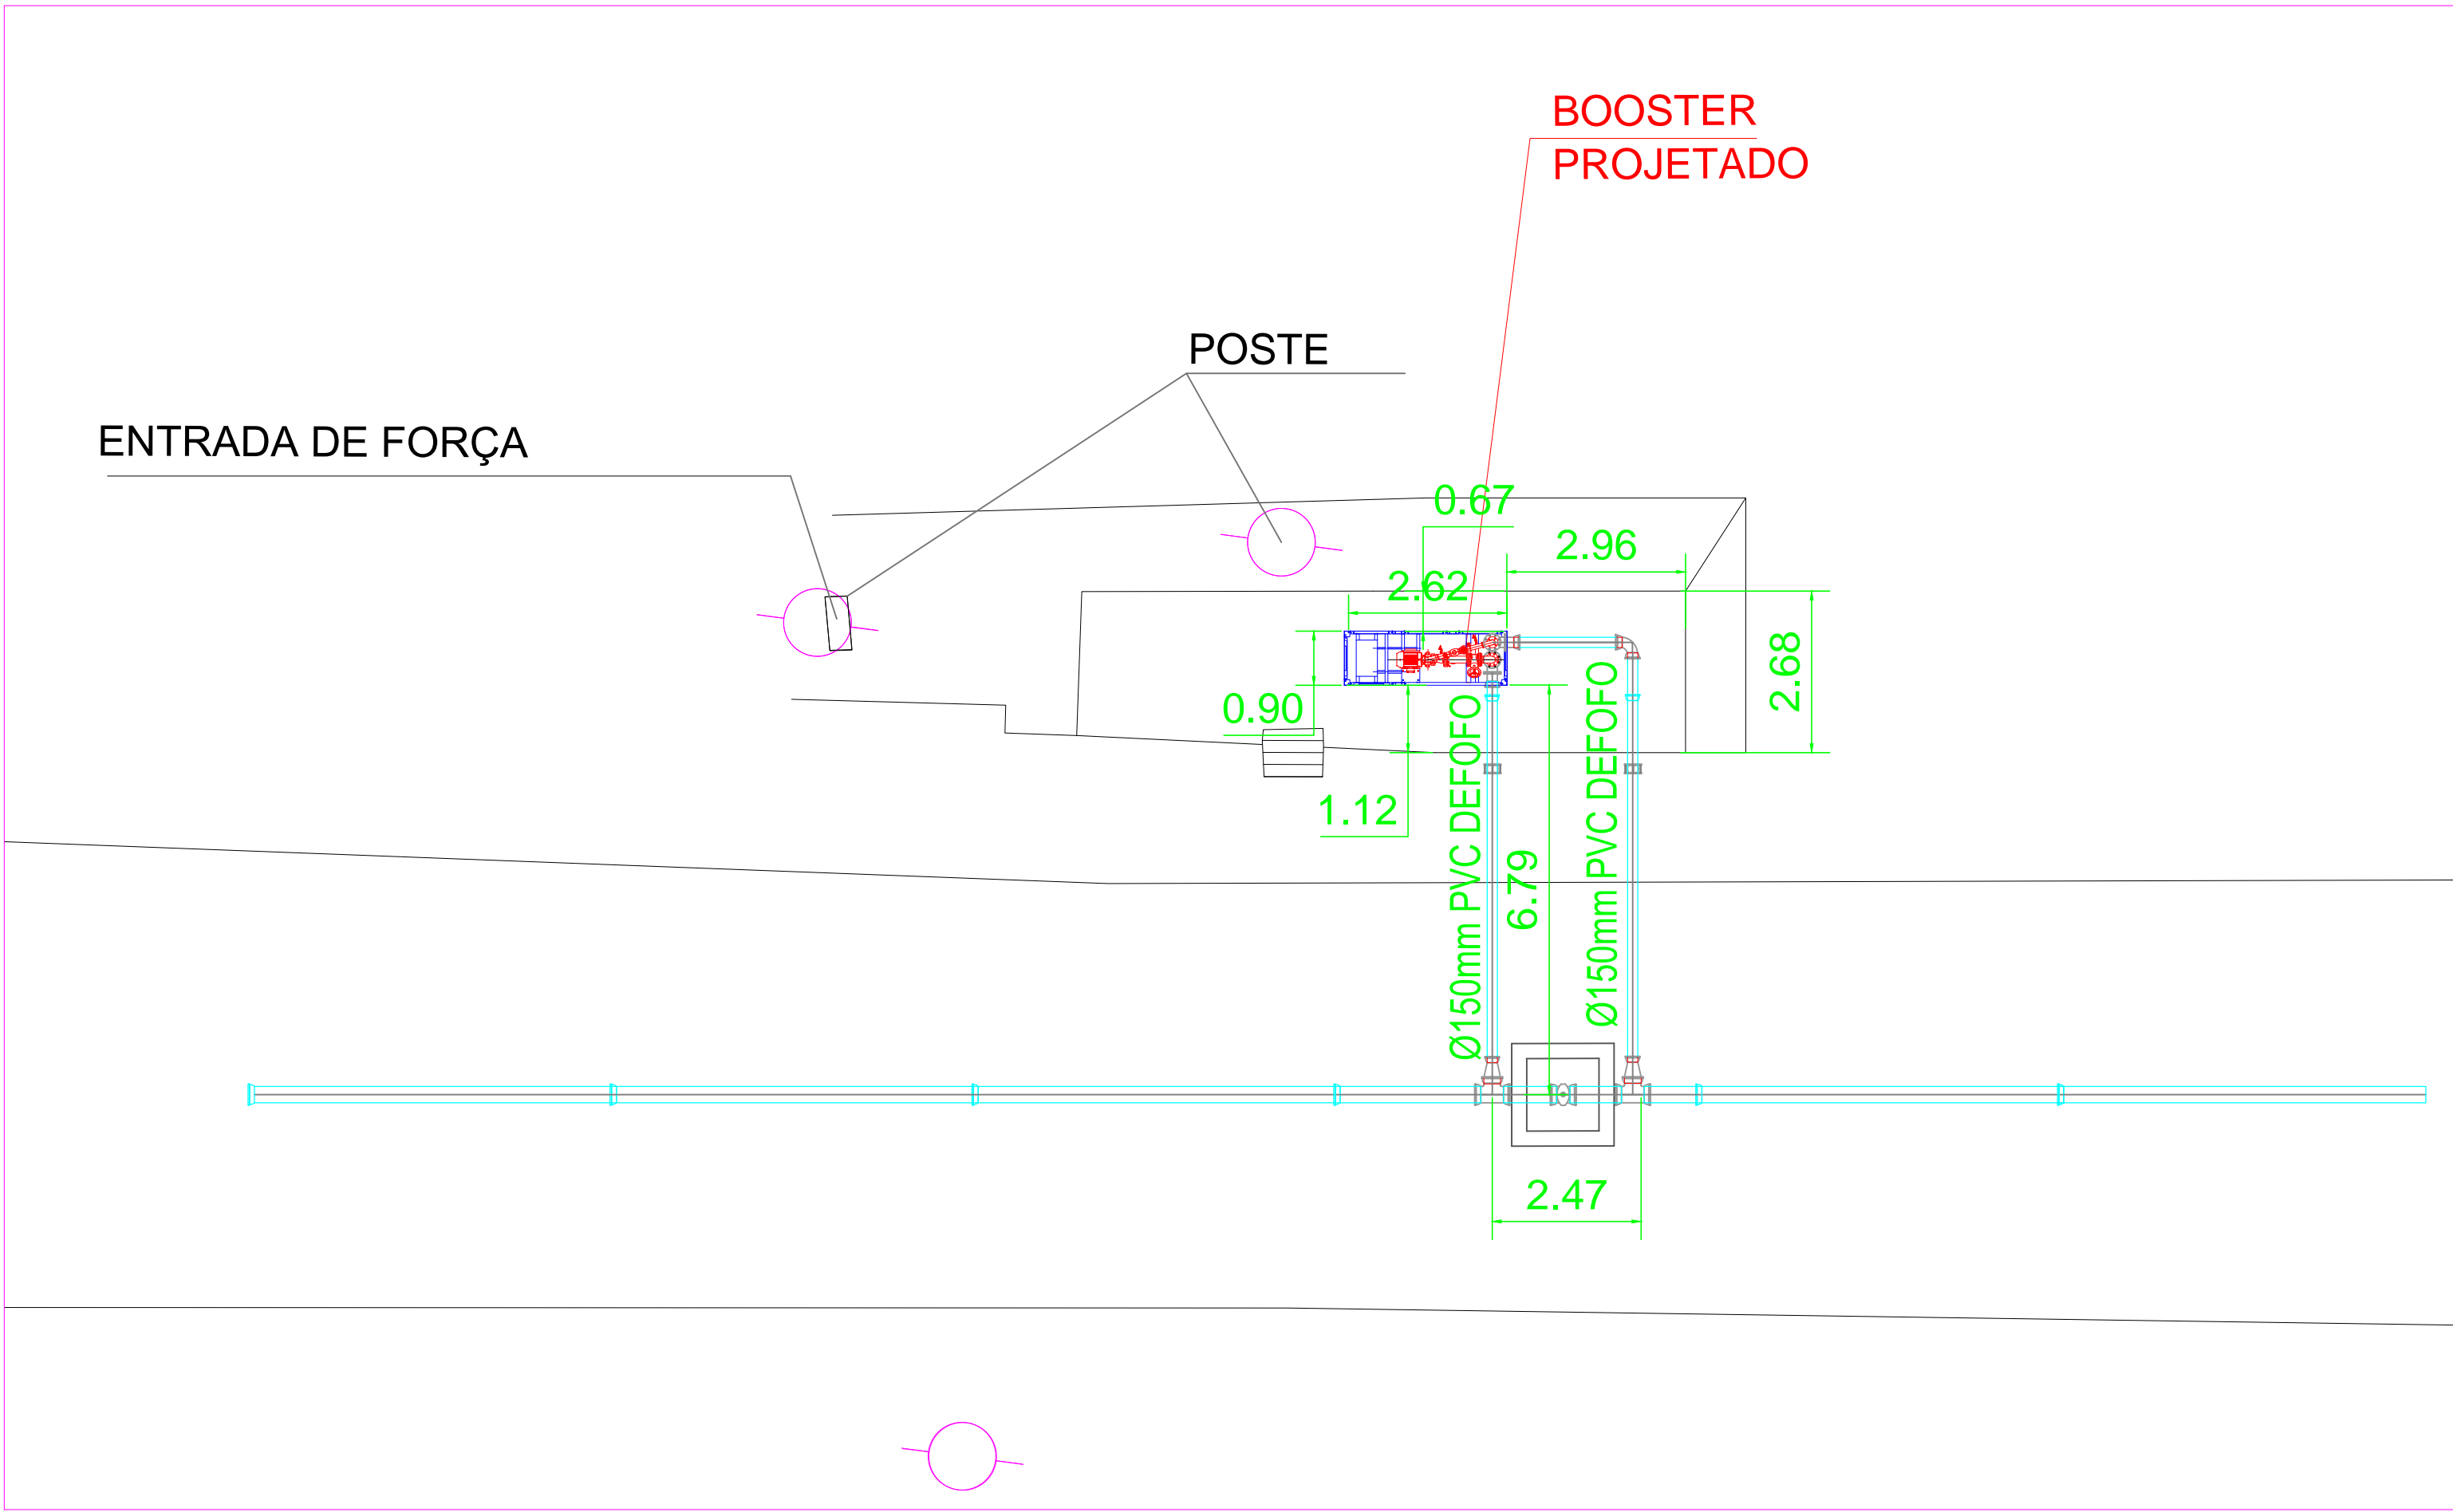

DEPARTAMENTO DE OBRAS HIDRÁULICAS	DATA: 22/08/2017	SEMAR - SERVIÇO MUNICIPAL DE ÁGUA E ESGOTO	REVISÃO Nº:
CADASTRO TÉCNICO	DESENHISTA: Maria	PROJETO: REDE DE ABASTECIMENTO DE ÁGUA	ESCALA: INDICADAS
	VERIFICADO: SENA	PROJETO BÁSICO	ESCALA: ÚNICA
		IMPLANTAÇÃO E DETALHES DO BOOSTER MONTE FELIZ	