



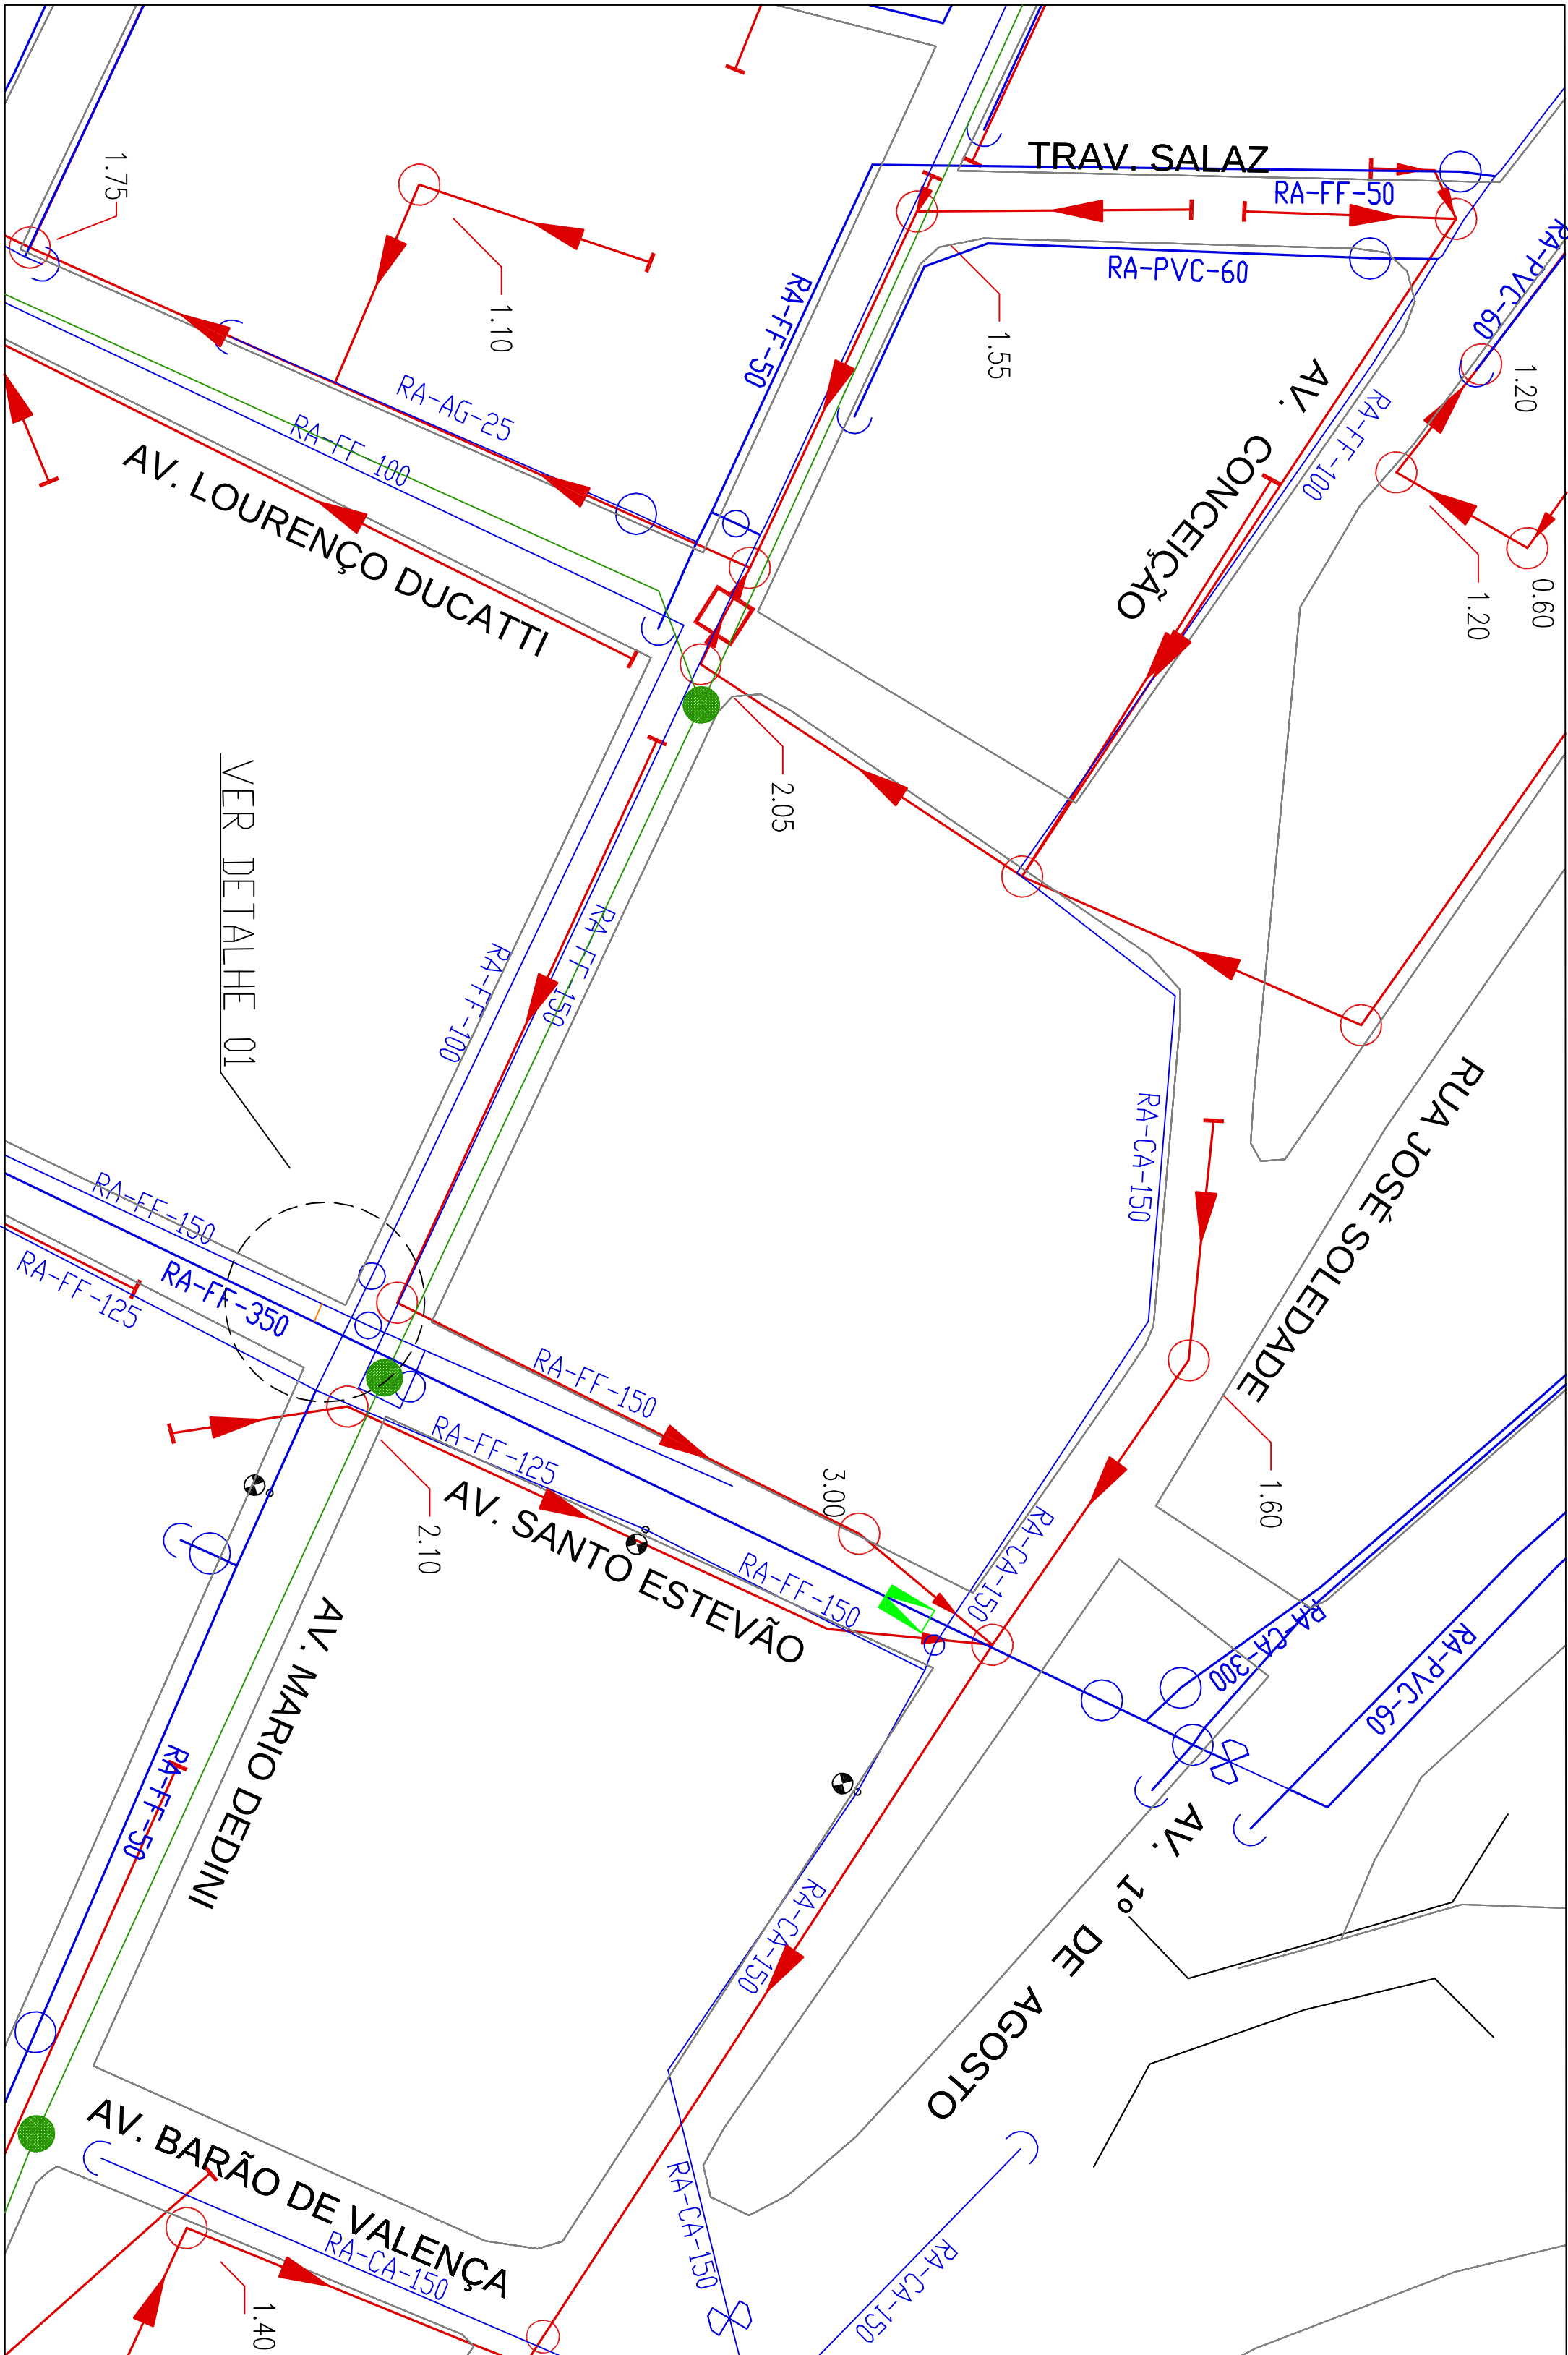

CROQUI DE LOCALIZAÇÃO

ITEM	DESCRIÇÃO	Mot.	DN	dn	Qtde	Compr.(m)
1	LULA DE CORRER JM	F.F	150	-	2-pçs	-
2	TUBO	DEFoFo	150	-	1-barra	6
3	TE COM BOLSA JGS	F.F	150	-	1-pç	-
4	TE COM BOLSA JGS	F.F	300	150	1-pç	-
5	TUBO	DEFoFo	300	-	1-barra	6
6	JUNTA ADAPTAVEL DE TRANSIÇÃO	F.F	350	300	2-pçs	-

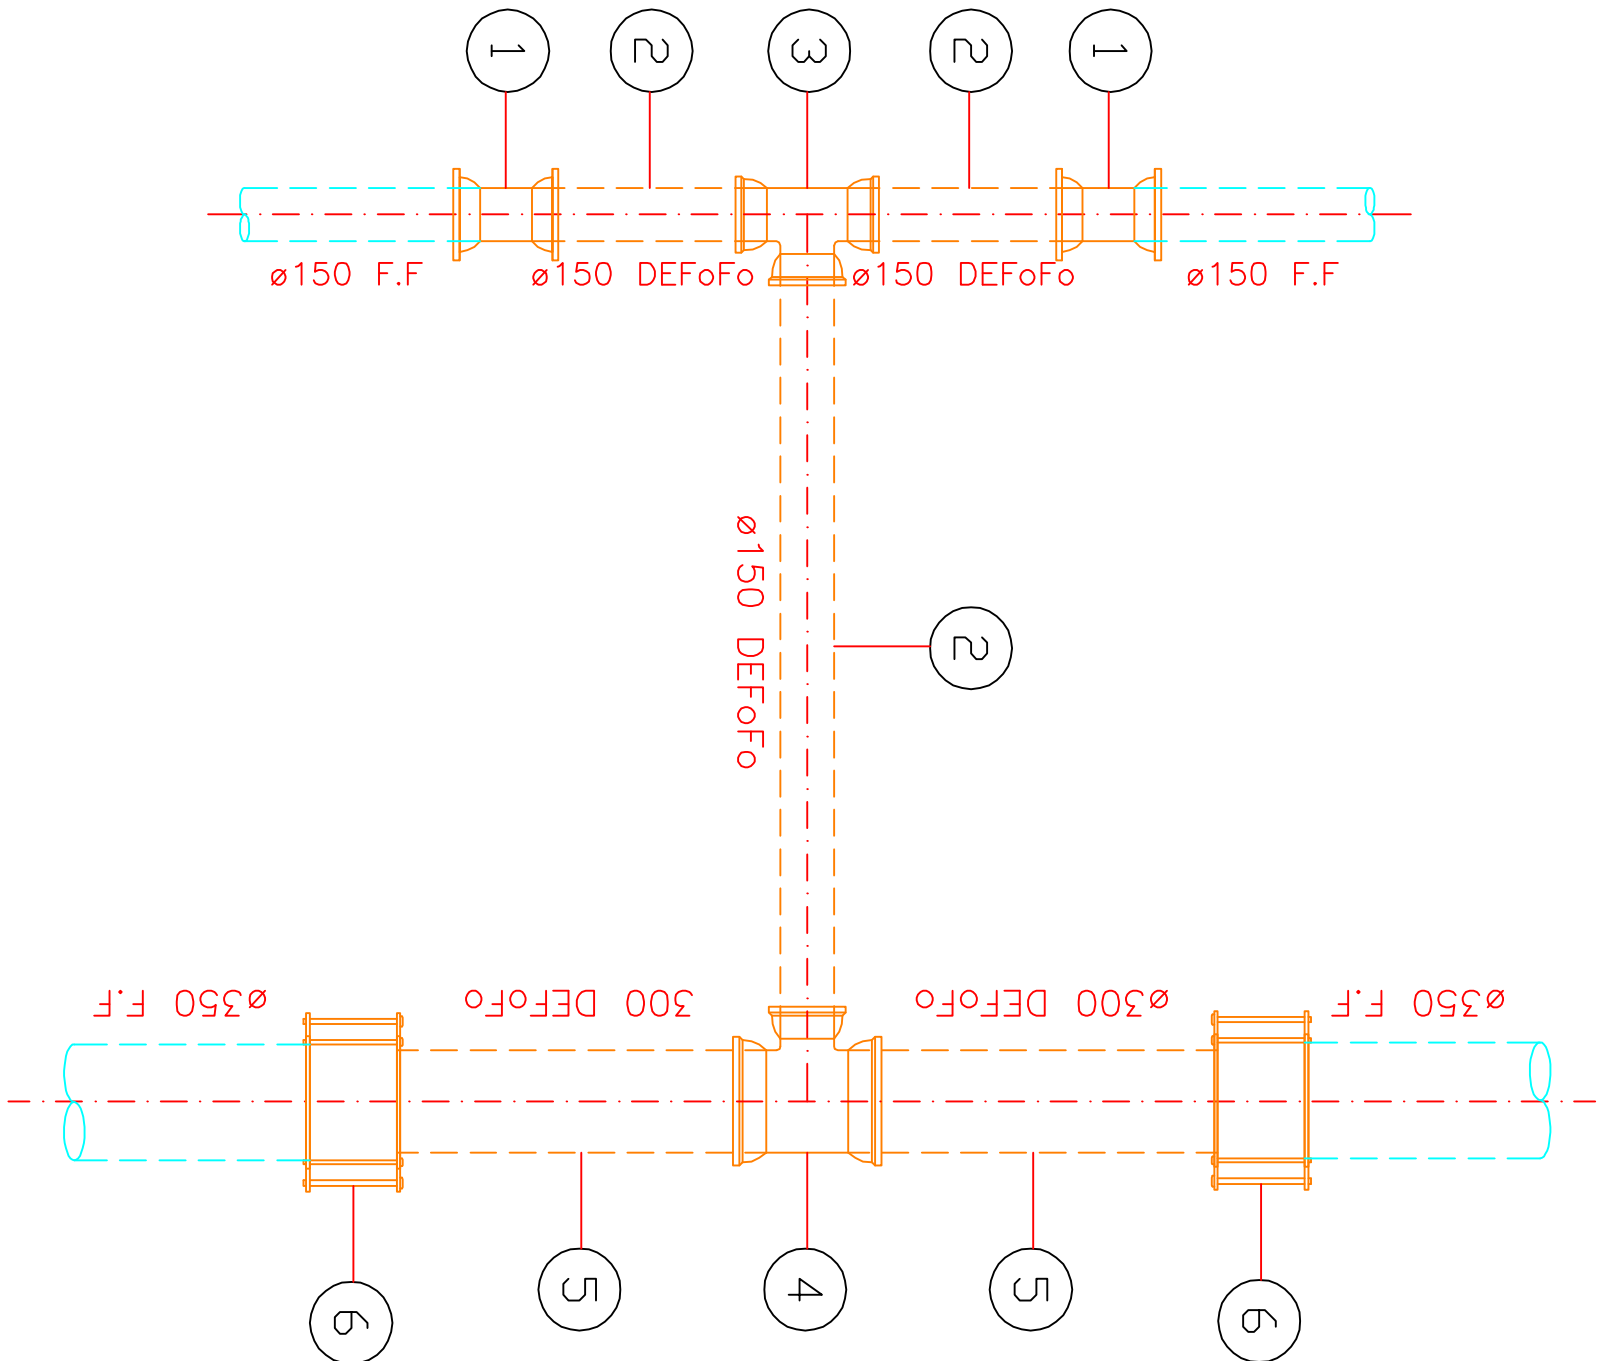

DETALHE 01
PROJETO HIDRÁULICO

- LEGENDAS:
- TUBULAÇÃO EXISTENTE
 - TUBULAÇÃO DE ESGOTO
 - REGISTRO DE MANOBRÁVEL DE ÁGUA
 - POÇO DE VISÃO DE ESGOTO

OBSERVAÇÕES E DETALHES:

O PROJETO PODERÁ SOFRER ALGUMAS ALTERAÇÕES APÓS A EXECUÇÃO DA SONDADEGE PARA CONFIRMAÇÃO DA PROFUNDIDADE, DIÂMETRO E MATERIAL DA REDE E A EXISTÊNCIA DE INTERFERÊNCIAS NÃO PREVISTAS.

SERVIÇO MUNICIPAL DE ÁGUA E ESGOTO DE PIRACICABA

EXECUTADO POR

DES. DMB/TCAS

01/14

PROJ. -

-

APROVADO POR JSK

-

ASS. -

-

SERVIÇO MUNICIPAL DE ÁGUA E ESGOTO DE PIRACICABA

PROJETO BÁSICO DETALHADO

INTERLIGAÇÃO

AVENIDA SANTO ESTEVÃO

ÁREA PROJ. INFRAESTRUTURA

SUBÁREA PROJ. ÁGUA

Nº DO PROJETO

1.02.01.000175

REV. 0

FL. 1/1

Nº DESENHO

0912.05.0184

ESCALA

-