




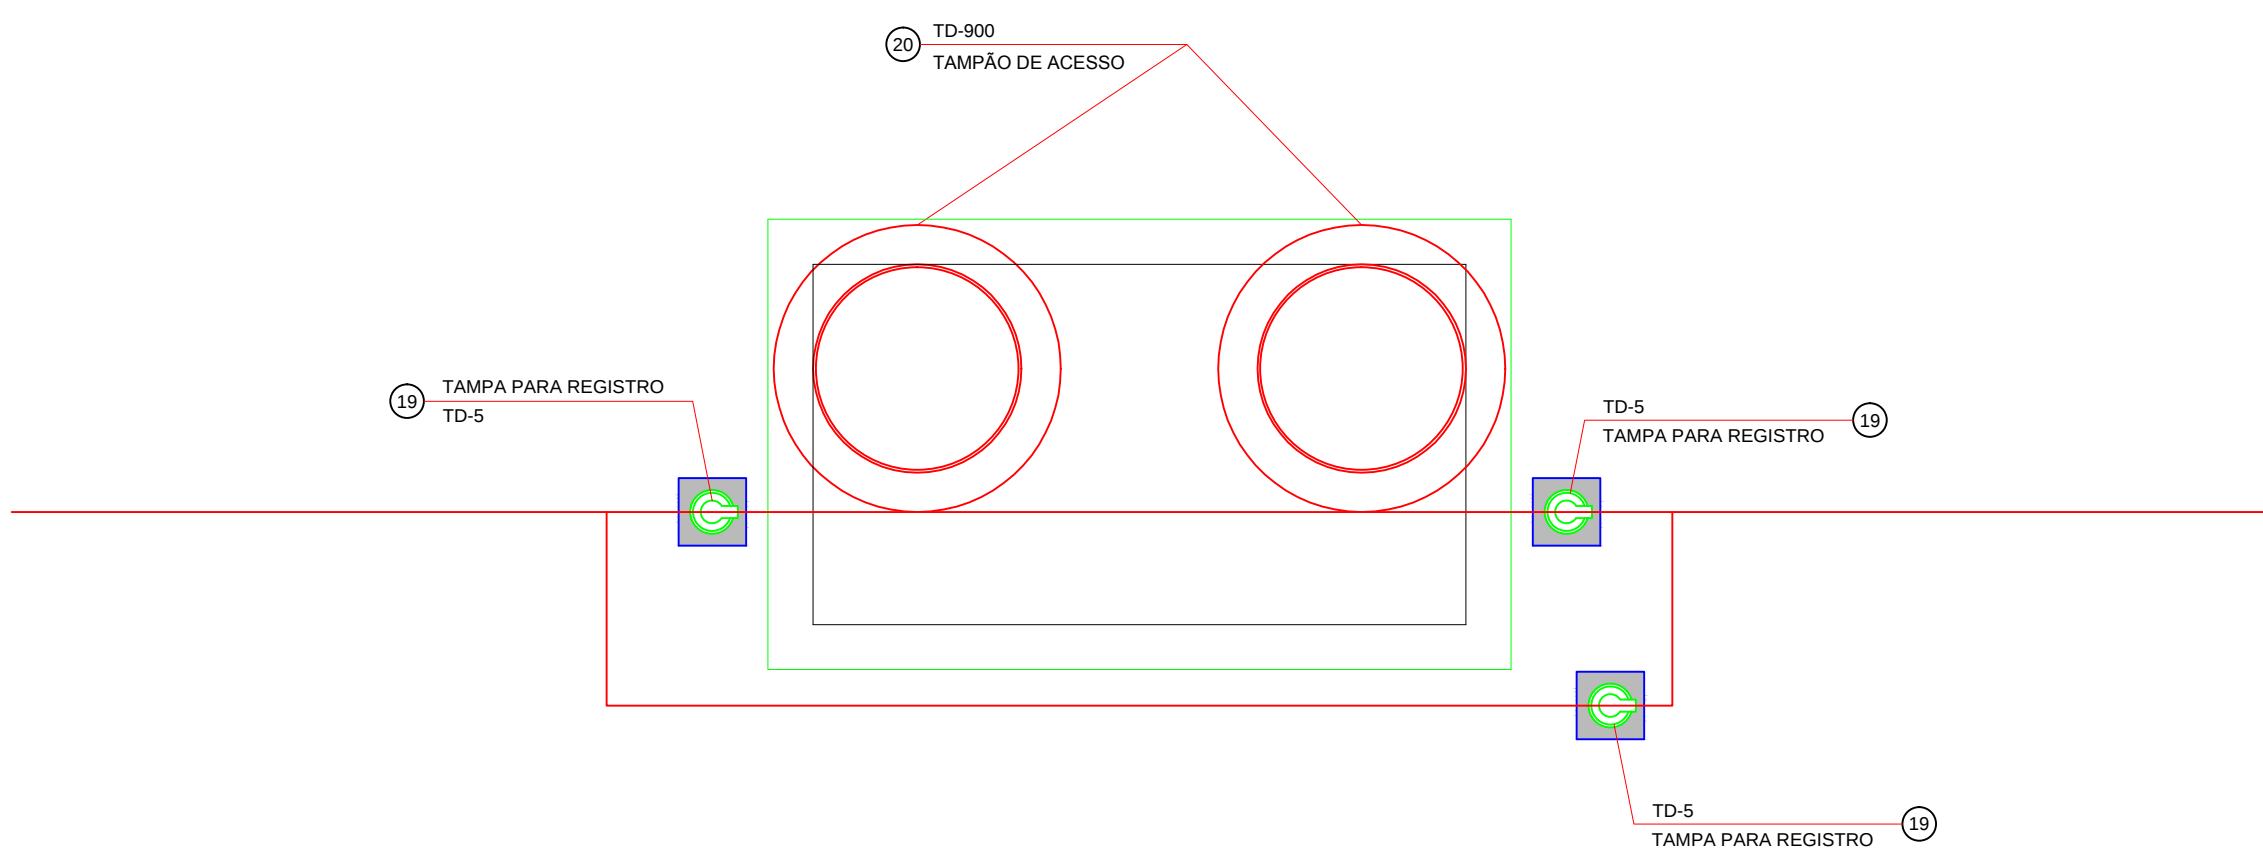

PLANTA SUPERIOR

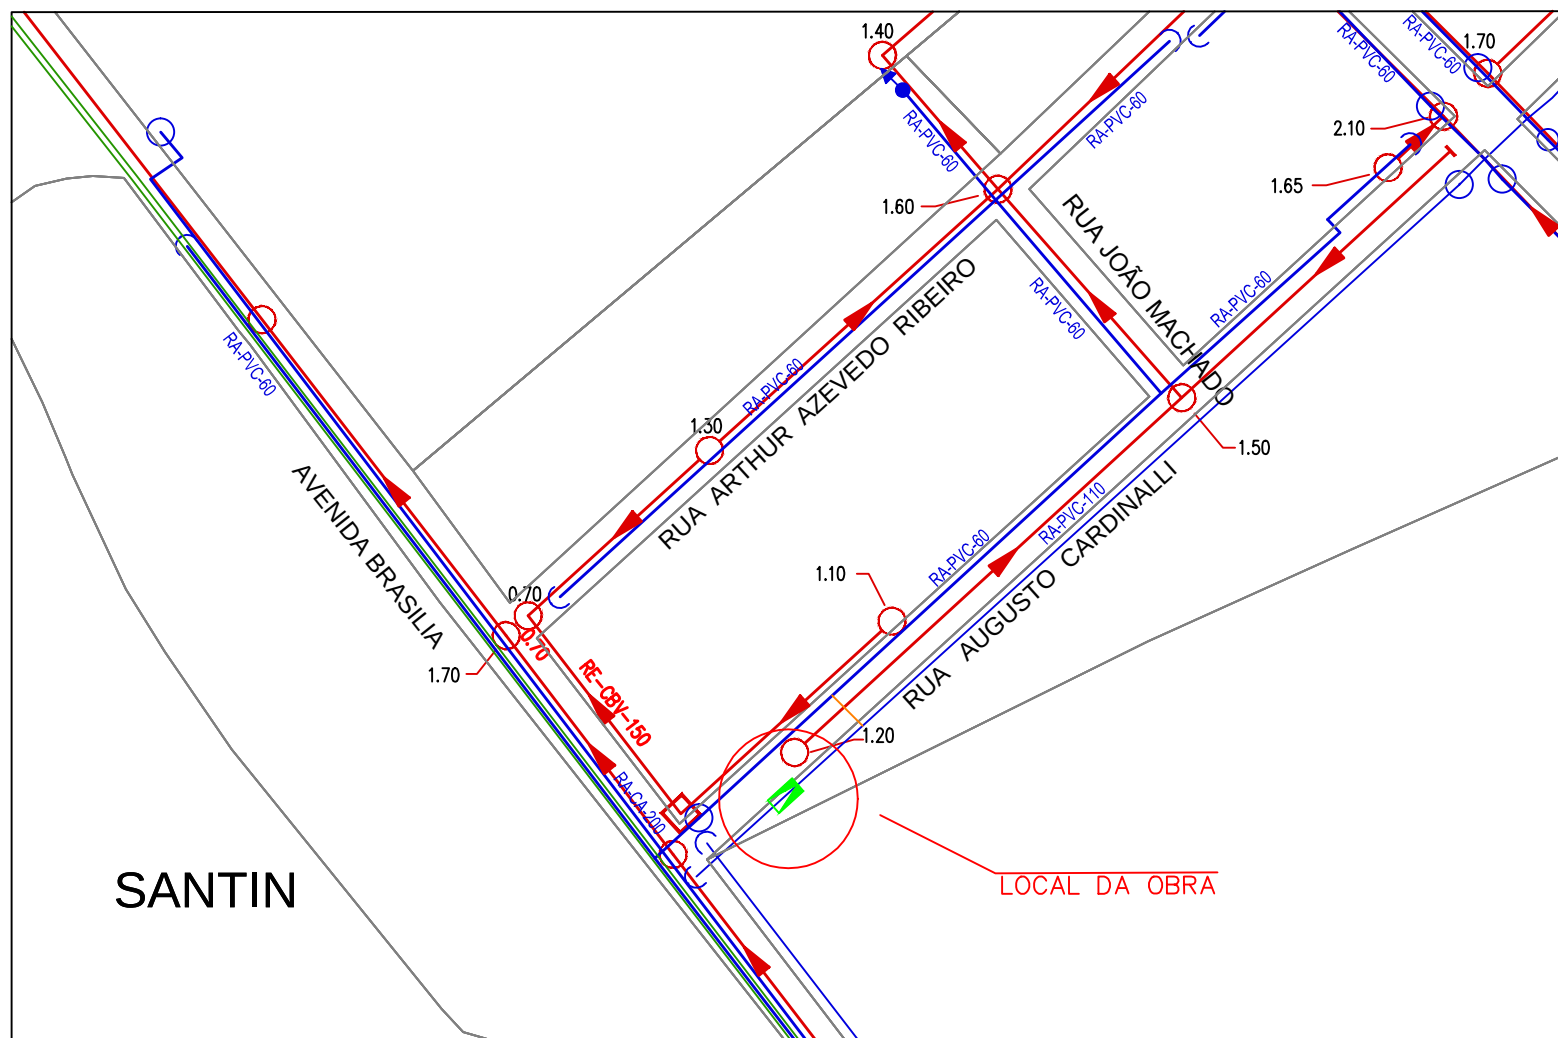

PLANTA DE LOCALIZAÇÃO

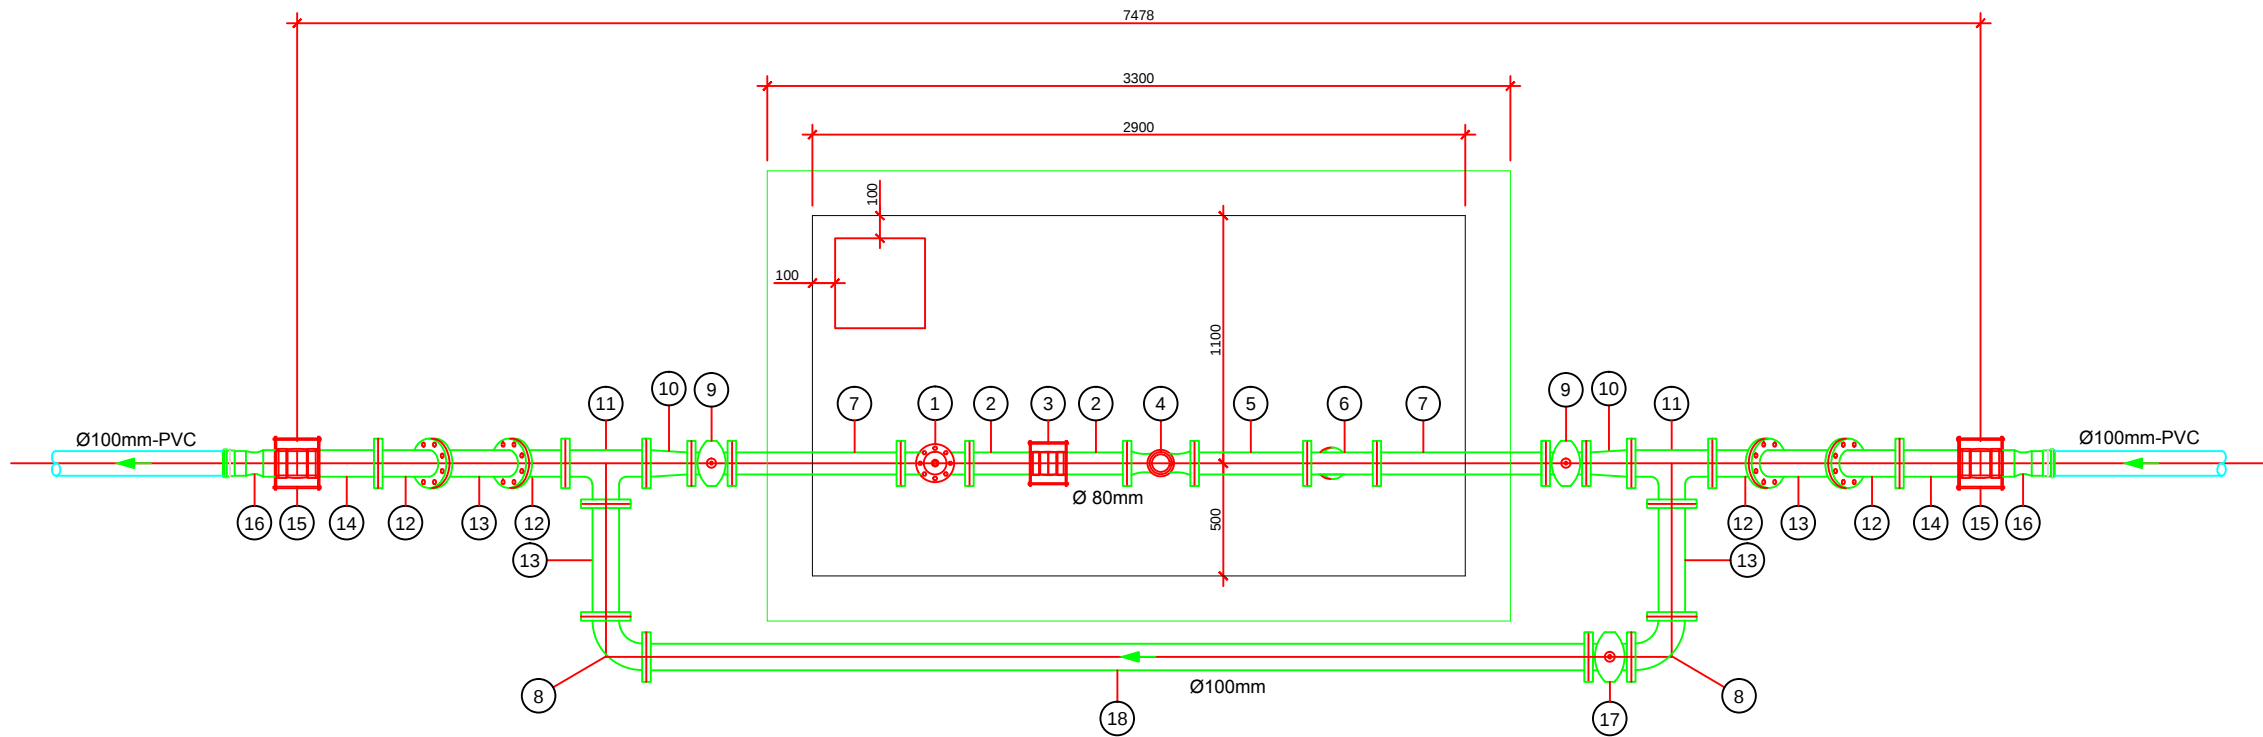


PLANTA INFERIOR

ITEM	DESCRIÇÃO	MATERIAL	DN	dn	COMP.	Qtde
1	VRP-VÁVULA REGULADORA DE PRESSÃO	FoFo	80	-	L=305mm	1
2	EXTREMIDADE COM FLANGE E PONTA	FoFo	80	-	L=350mm	2
3	JUNTA ULTRALINK TIPO "C" DA SAINT GOBAIN OU SIMILAR	FoFo	-	-	-	1
4	HIIDROMETRO	FoFo	80	-	L=300mm	1
5	TOCO COM FLANGES	FoFo	80	-	L=500mm	3
6	FILTRO TIPO Y	FoFo	80	-	L=310mm	1
7	TUBO COM FLANGES	FoFo	80	-	L=750mm	2
8	CURVA DE 90° COM FLANGES	FoFo	100	-	-	2
9	REGISTRO GAVETA COM FLANGES	FoFo	80	-	L=180mm	2
10	REDUÇÃO CONCÊNTRICA COM FLANGES	FoFo	100	80	L=200mm	2
11	TE COM FLANGES	FoFo	100	100	L=360mm	2
12	CURVA DE 45° COM FLANGES	FoFo	100	-	-	4
13	TOCO COM FLANGES	FoFo	100	-	L=500mm	4
14	EXTREMIDADE COM FLANGE E PONTA	FoFo	100	-	L=360mm	2
15	JUNTA ULTRALINK TIPO "D" DA SAINT GOBAIN OU SIMILAR	FoFo	-	-	-	2
16	ADAPTADOR PVC BSA PBA x PTA FoFo	FoFo	100	100	-	2
17	REGISTRO GAVETA COM FLANGES	FoFo	100	-	L=190mm	1
18	TUBO COM FLANGES	FoFo	100	-	L=4185mm	1
19	TAMPA DE REGISTRO MODELO TD-5	FoFo	-	-	-	3
20	TAMPÃO DE POÇO DE VISITA MODELO TD-900	FoFo	-	-	-	2

DN	PN	TIPO DE PARAFUSO (Dimensões em milímetros)					
		FLANGE	DIM	JTE	DIM	JM	Ø
80	10	80	16x80	-	-	-	-
100	10	136	16x80	-	-	-	-

ARRUELAS		
PN	DN	TOTAL
10	80	80
10	100	136

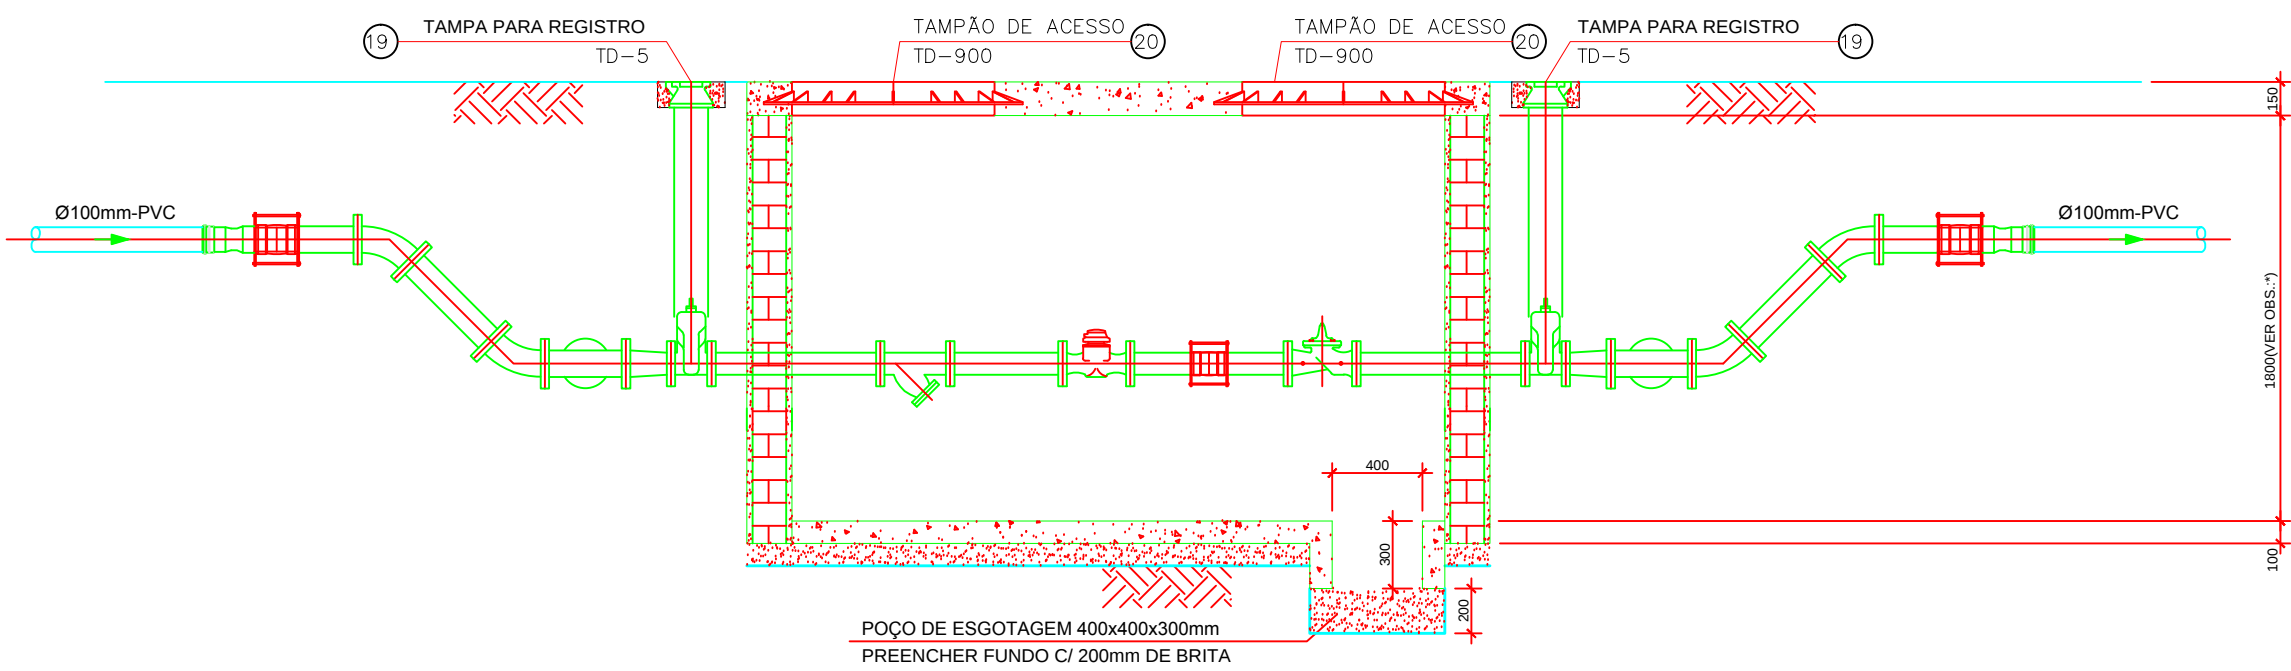

PLANTA PERFIL