



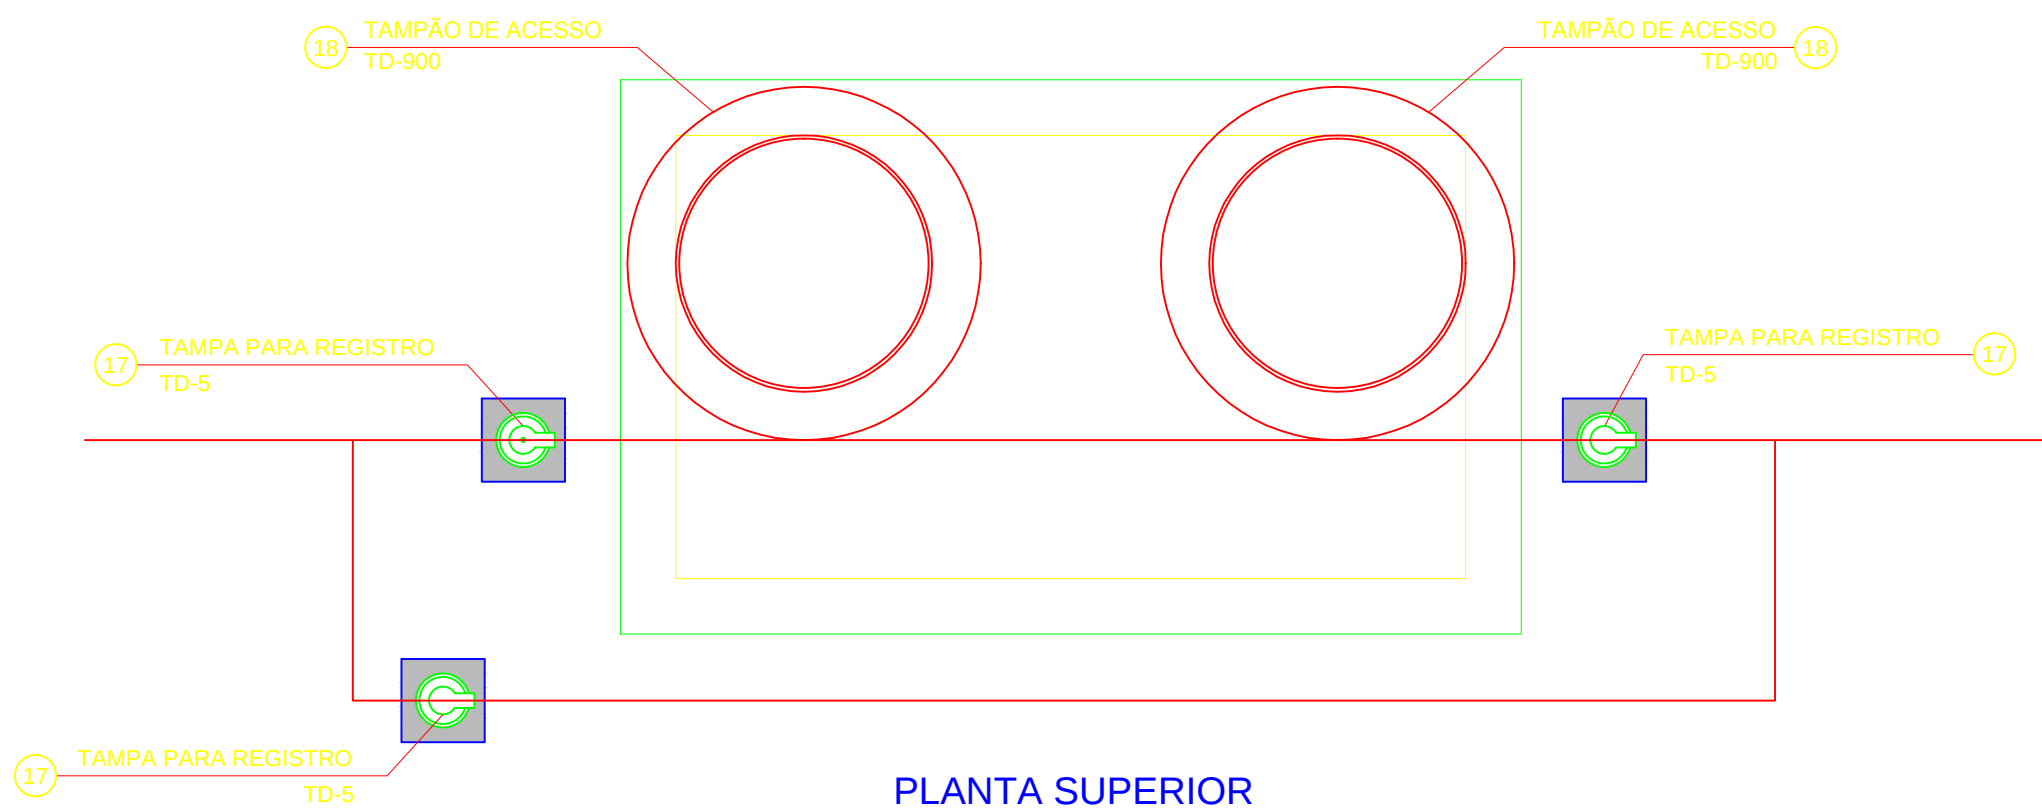

PLANTA SUPERIOR

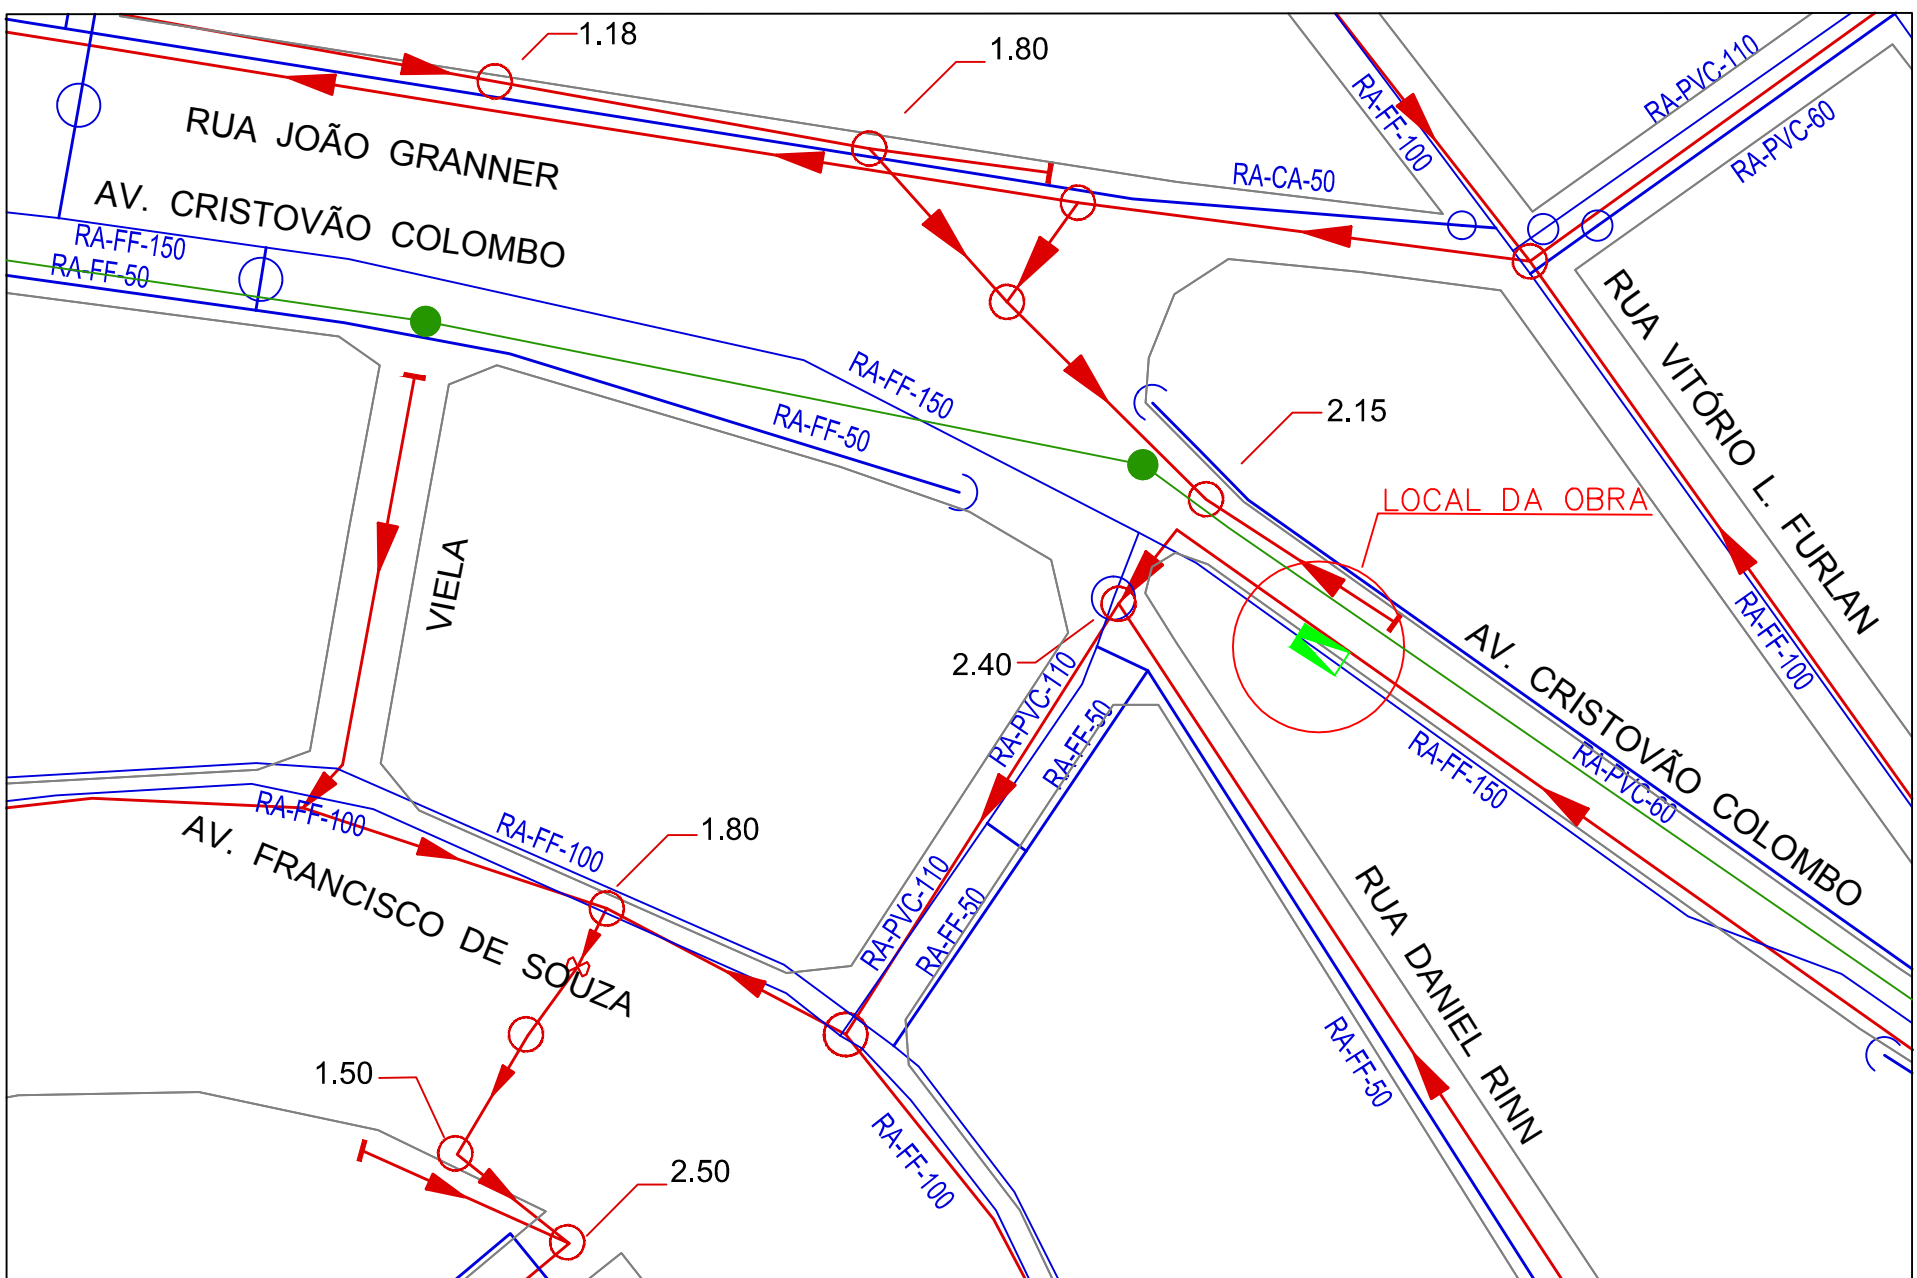


PLANTA LOCALIZAÇÃO


ITEM	DESCRIÇÃO	MAT.	DN	dn	COMP.	Qtd
1	VRP-VÁVULA REGULADORA DE PRESSÃO	F"F"	100	-	L=981mm	1
2	EXTREMIDADE COM FLANGE E PONTA	F"F"	100	-	L=360mm	2
3	JUNTA ULTRALINK TIPO "D" DA SAINT GOBAIN OU SIMILAR	F"F"	-	-	L=210mm	1
4	HIDROMETRO	F"F"	100	-	L=360mm	1
5	FILTRO TIPO Y	F"F"	100	-	L=360mm	1
6	CURVA DE 90° COM FLANGES	F"F"	150	-	-	2
7	TOCO COM FLANGES	F"F"	100	-	L=500mm	3
8	REDUÇÃO C/ FLANGES CONCÊNTRICA	F"F"	150	100	-	2
9	REGISTRO GAVETA COM FLANGES	F"F"	150	-	L=210mm	1
10	TÉ COM FLANGES	F"F"	150	150	L=440mm	2
11	EXTREMIDADE COM FLANGE E PONTA	F"F"	150	-	L=380mm	2
12	JUNTA ULTRALINK TIPO "F" DA SAINT GOBAIN OU SIMILAR	F"F"	-	-	L=220mm	2
13	TUBO COM FLANGES	F"F"	150	-	L=4481mm	1
14	REGISTRO GAVETA COM FLANGES	F"F"	100	-	L=190mm	2
15	TUBO COM FLANGES	F"F"	100	-	L=700mm	2
16	TOCO COM FLANGES	F"F"	150	-	L=500mm	2
17	TAMPA DE REGISTRO MODELO TD-5	F"F"	-	-	-	3
18	TAMPÃO DE POÇO DE VISITA, MODELO TD-900	F"F"	-	-	-	2

DN	PN	TIPO DE PARAFUSO (Dimensões em milímetros)					
		QNT.	DIM	JTE	DIM	JM	Ø
100	10	80	16x80	-	-	-	-
150	10	88	20x80	-	-	-	-

ARRUELAS		
PN	DN	TOTAL
10	100	80
10	150	88

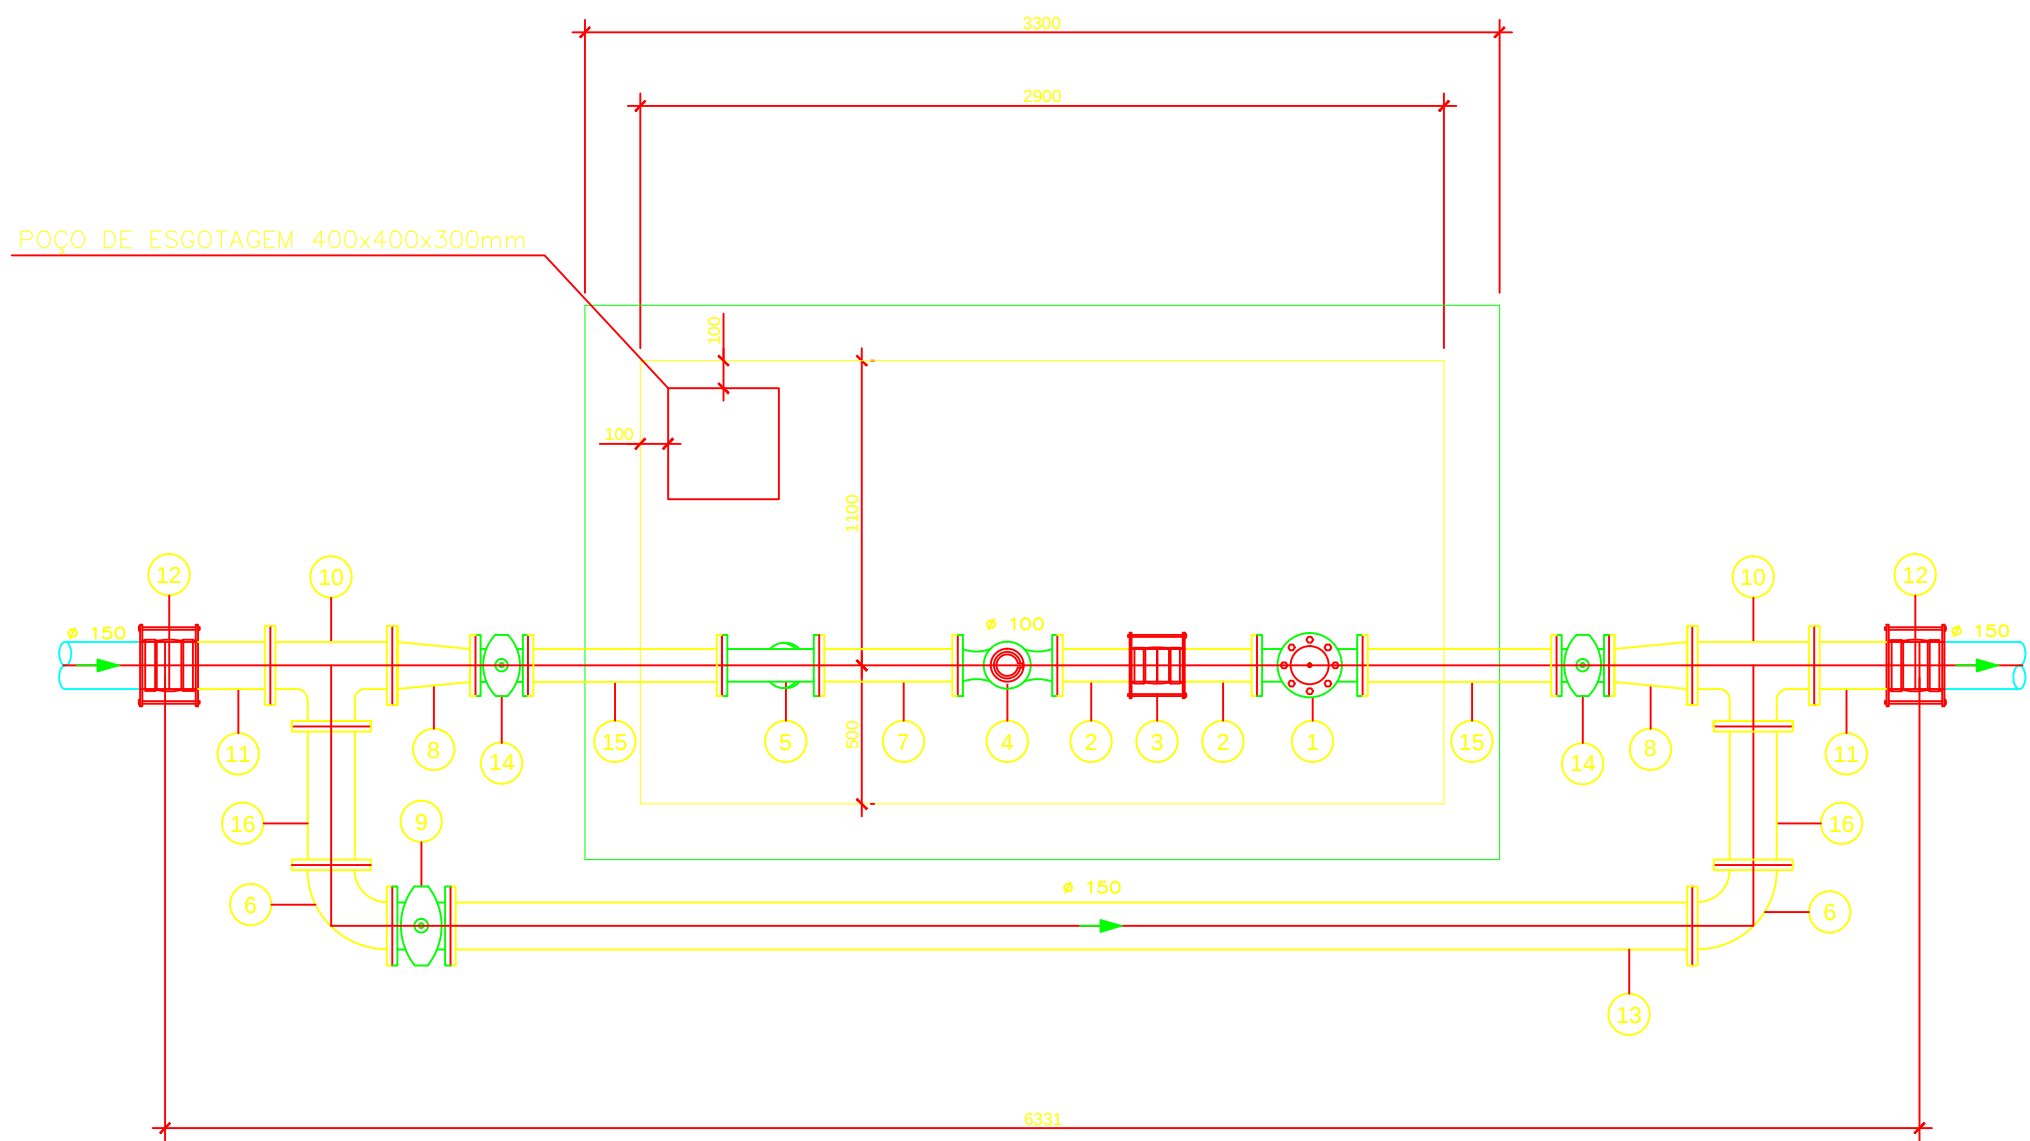

PLANTA INFERIOR

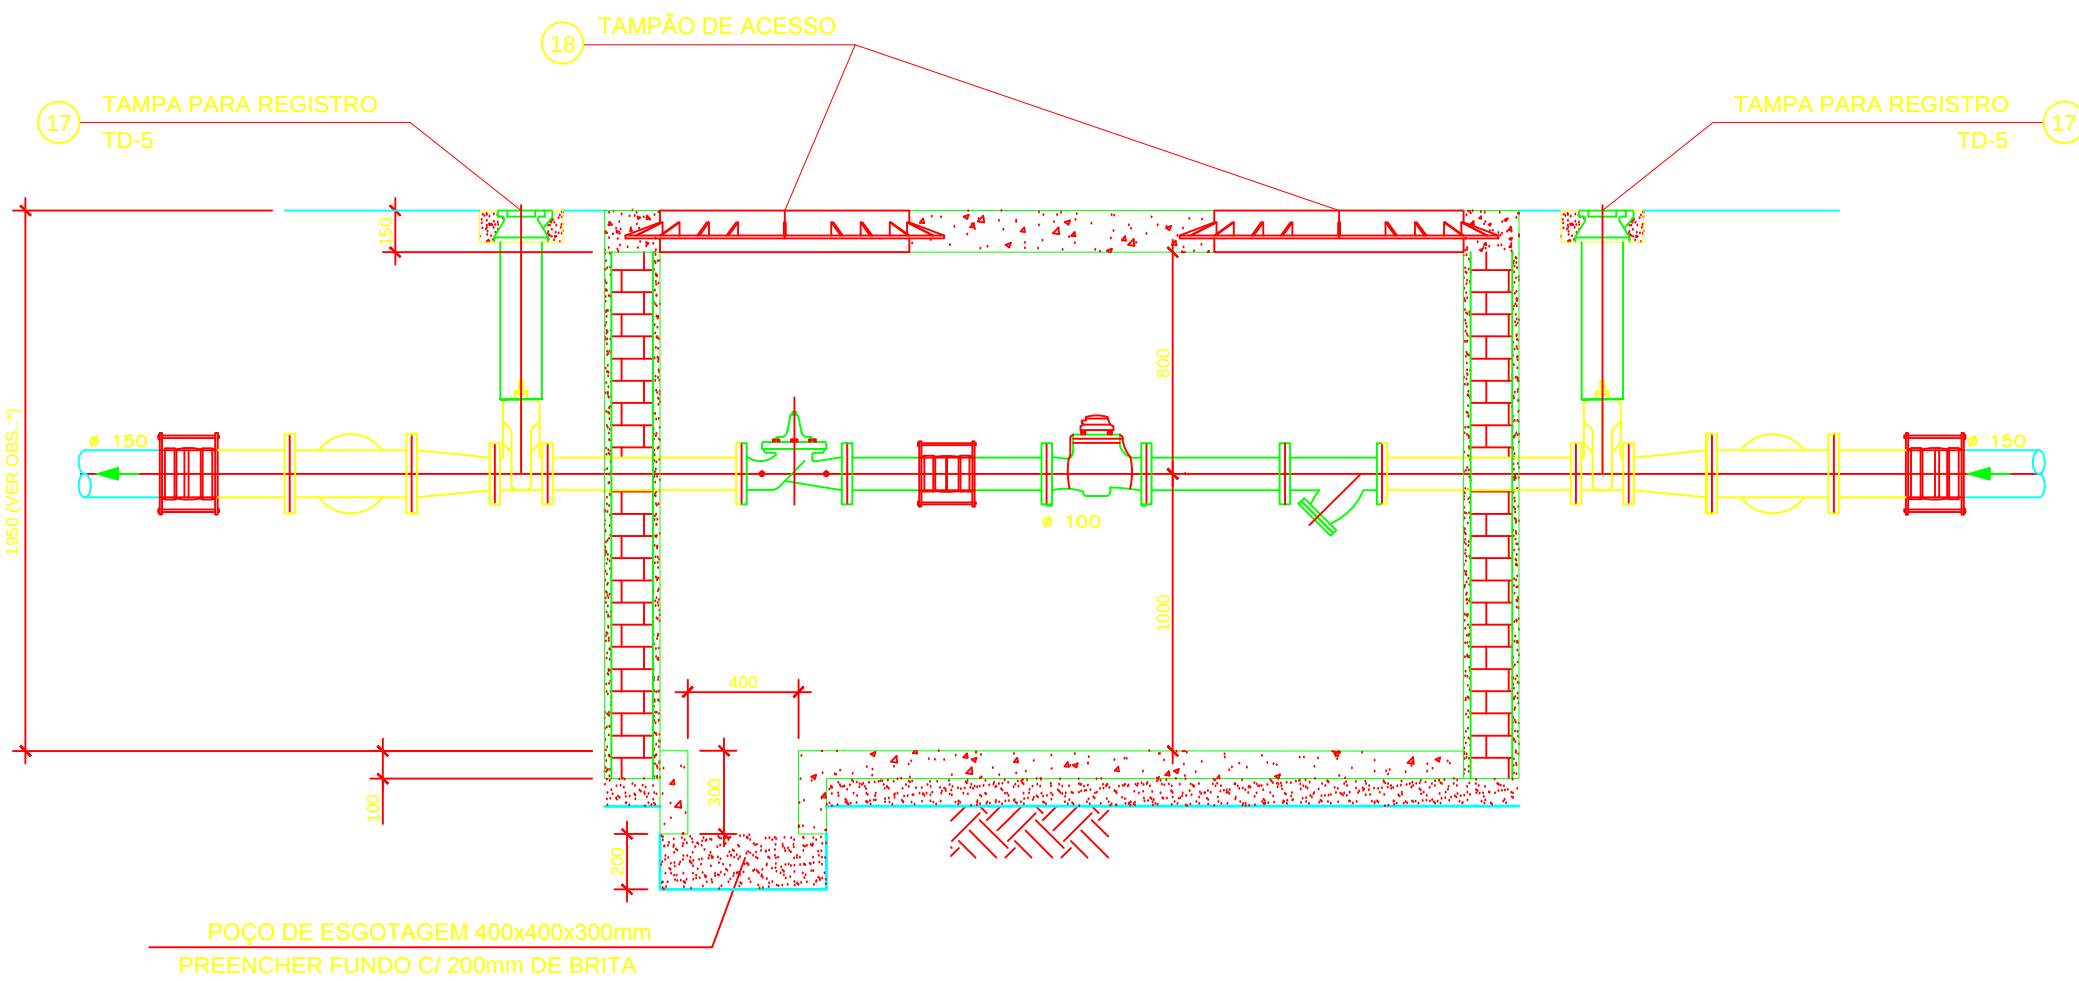

PLANTA PERFIL

LEGENDAS:

- TUBULAÇÃO EXISTENTE
- TUBULAÇÃO DE ESGOTO
- REGISTRO DE MANOBRA DE ÁGUA
- POÇO DE VISITA DE ESGOTO
- VRP NOVA A SER INSTALADA

OBSERVAÇÕES E DETALHES:

O PROJETO PODERÁ SOFRER ALGUMAS ALTERAÇÕES APÓS A EXECUÇÃO DA SONDAGEM PARA CONFIRMAÇÃO DA PROFUNDIDADE, DIÂMETRO E MATERIAL DA REDE E A EXISTÊNCIA DE INTERFERÊNCIAS NÃO PREVISTAS.

EXECUTADO POR

ARCADIS logos

DES. DMB/FCAS 12/13

PROJ. - -

APROVADO POR JSK

ASS. - -

SERVIÇO MUNICIPAL DE ÁGUA E ESGOTO DE PIRACICABA

PROJETO BÁSICO DETALHADO

VRP CRISTOVÃO COLOMBO

150 mm X 100 mm

ÁREA PROJ. INFRAESTRUTURA

SUBÁREA PROJ. ÁGUA

Nº DO PROJETO 1.02.01.000175

REV. 0 FL 1/1

Nº DESENHO 0912.DS.0160

ESCALA -