

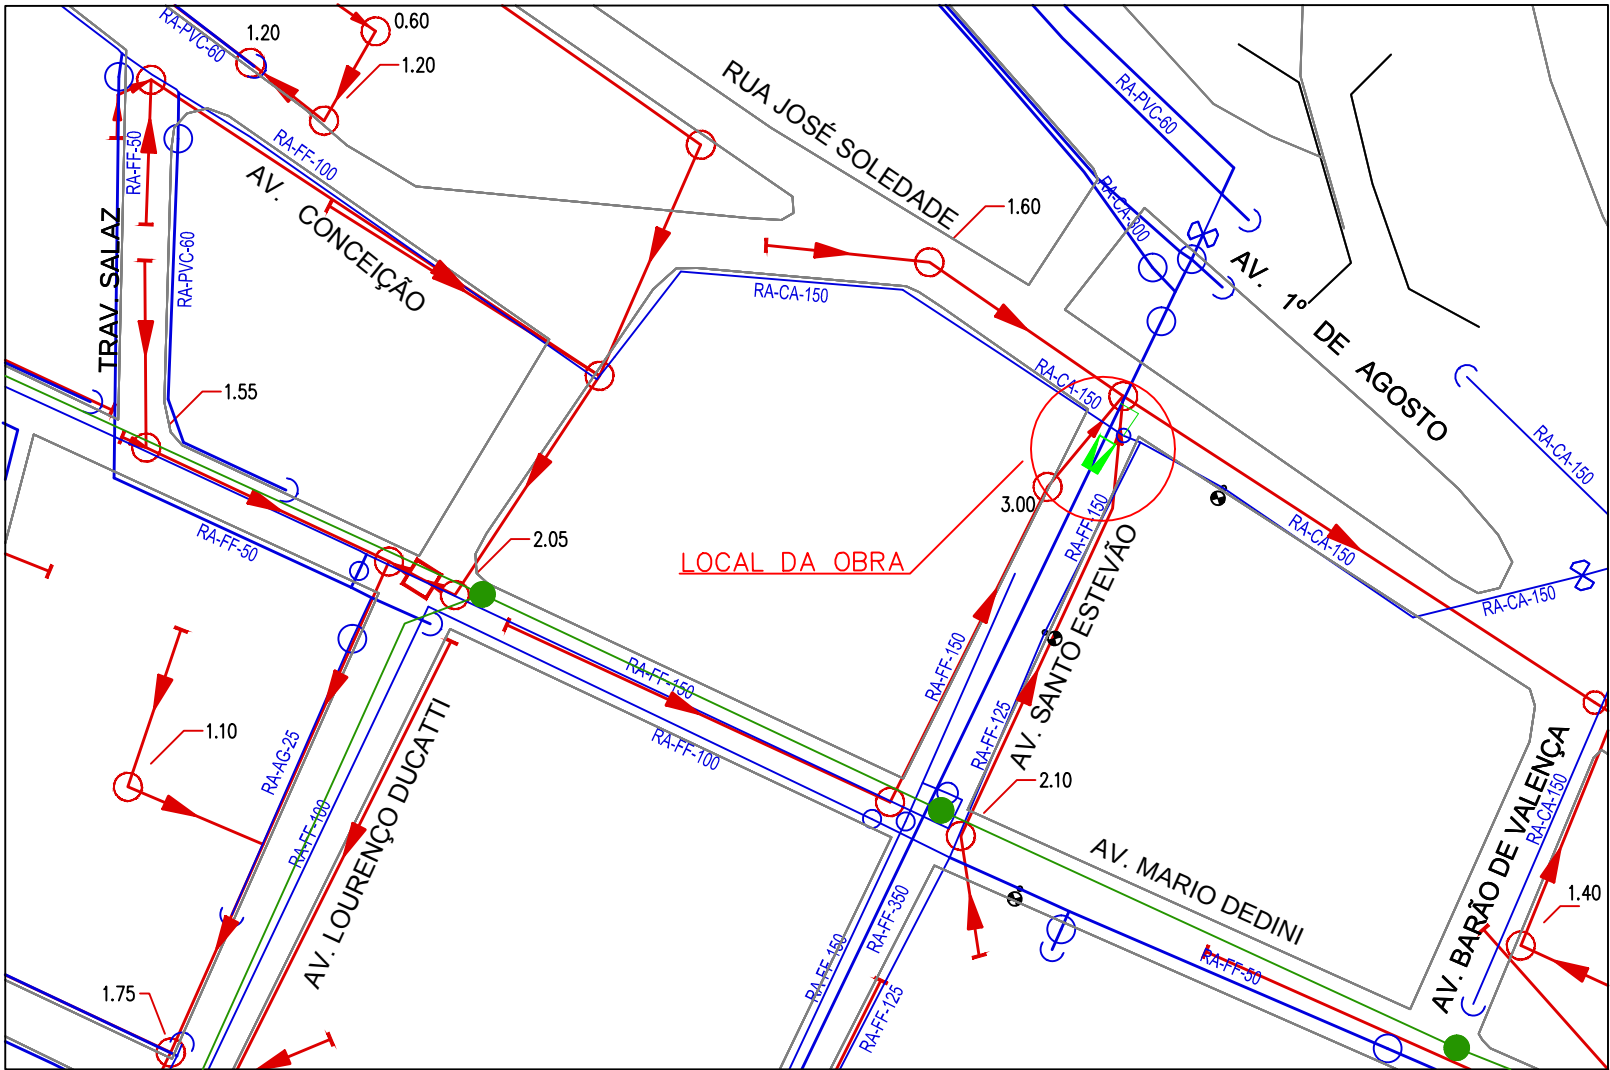
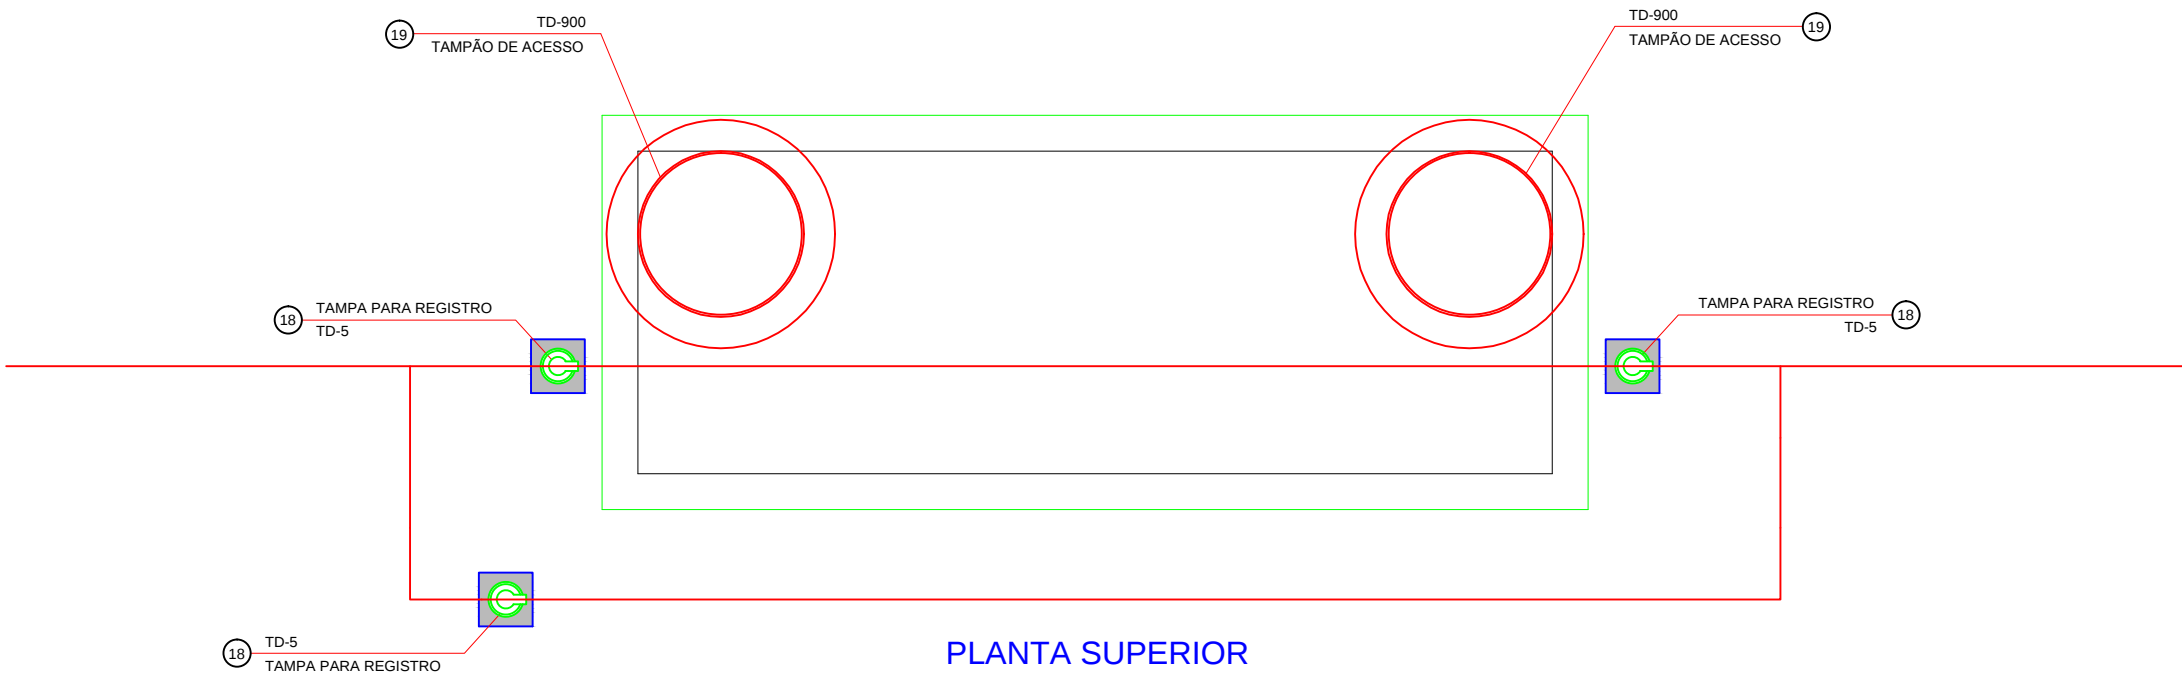


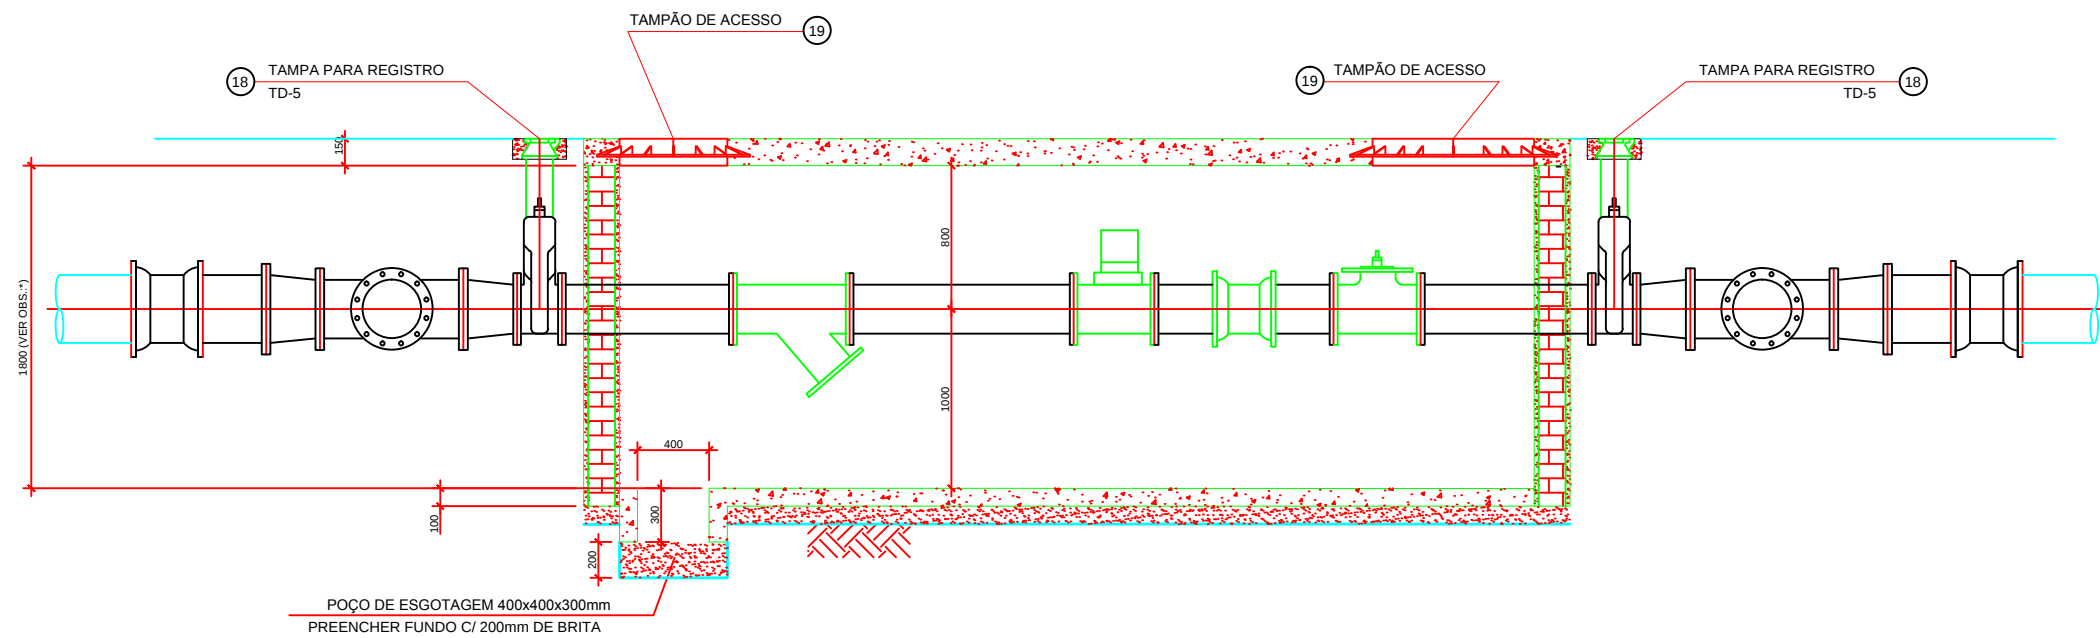

ITEM	DESCRIÇÃO	MAT.	DN	dn	COMP.	Qtde
1	VRP-VÁVULA REGULADORA DE PRESSÃO	F" F"	250	-	L=485mm	1
2	EXTREMIDADE COM FLANGE E PONTA	F" F"	250	-	L=412mm	2
3	LUA DE CORRER COM JUNTA MECÂNICA	F" F"	250	-	L=351mm	1
4	HIDROMETRO	F" F"	250	-	L=450mm	1
5	FILTRO TIPO Y	F" F"	250	-	L=650mm	1
6	CURVA DE 90° COM FLANGES	F" F"	300	-	-	2
7	TUBO COM FLANGES	F" F"	250	-	L=1250mm	1
8	REDUÇÃO C/ FLANGES CONCÊNTRICA	F" F"	300	250	-	2
9	REGISTRO GAVETA COM FLANGES	F" F"	300	-	L=270mm	1
10	TE COM FLANGES	F" F"	300	300	L=800mm	2
11	EXTREMIDADE COM FLANGE E PONTA	F" F"	350	-	L=460mm	2
12	LUA DE CORRER COM JUNTA MECÂNICA	F" F"	350	-	L=399mm	2
13	TUBO COM FLANGES	F" F"	300	-	L=674mm	1
14	REGISTRO GAVETA COM FLANGES	F" F"	250	-	L=250mm	2
15	TUBO COM FLANGES	F" F"	250	-	L=954mm	2
16	TOCO COM FLANGES	F" F"	300	-	L=500mm	2
17	REDUÇÃO C/ FLANGES CONCÊNTRICA	F" F"	350	300	-	2
18	TAMPA DE REGISTRO MODELO TD-5	F" F"	-	-	-	3
19	TAMPÃO DE POÇO DE VISITA MODELO TD-900	F" F"	-	-	-	2

DN	PN	TIPO DE PARAFUSO (Dimensões em milímetros)					
		QTD.	DIM	JTE	DIM	JM	Ø
350	10	32	20x80	-	-	-	-
300	10	132	20x80	-	-	-	-
250	10	120	20x80	-	-	-	-

ARRUELAS		
PN	DN	TOTAL
10	350	32
10	300	132
10	250	120

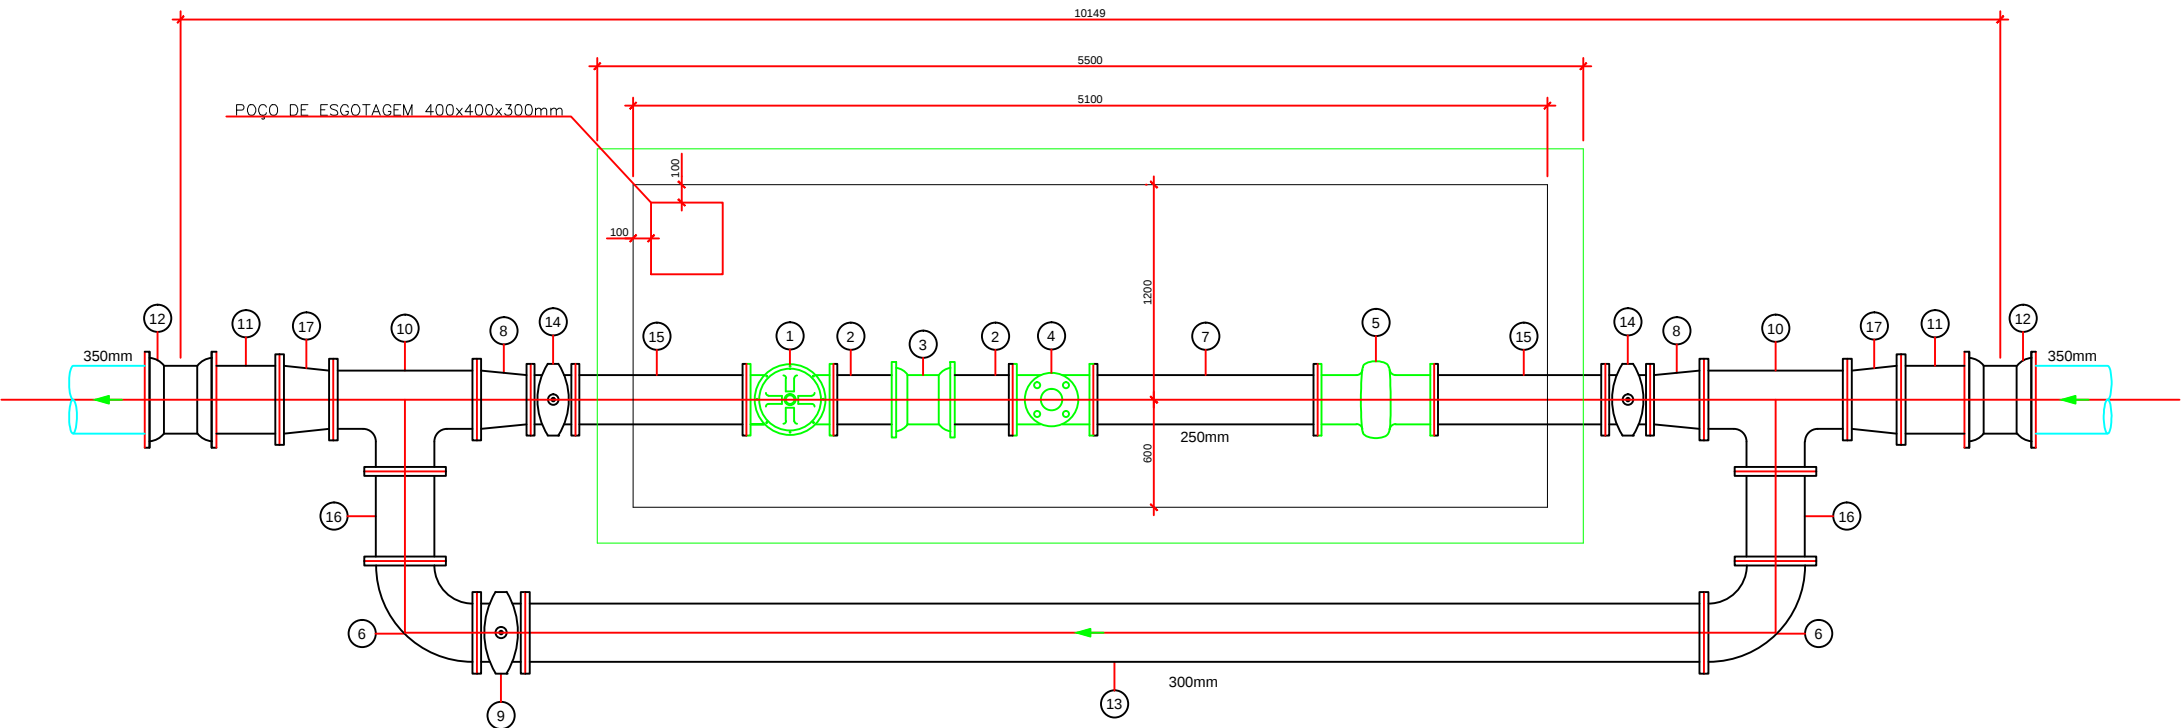

- LEGENDAS:**
- TUBULAÇÃO EXISTENTE
 - TUBULAÇÃO DE ESGOTO
 - REGISTRO DE MANOIRA DE ÁGUA
 - POÇO DE VISITA DE ESGOTO
 - VRP NOVA A SER INSTALADA

OBSERVAÇÕES E DETALHES:

O PROJETO PODERÁ SOFRER ALGUMAS ALTERAÇÕES APÓS A EXECUÇÃO DA SONDAGEM PARA CONFIRMAÇÃO DA PROFUNDIDADE, DIÂMETRO E MATERIAL DA REDE E A EXISTÊNCIA DE INTERFERÊNCIAS NÃO PREVISTAS.

EXECUTADO POR

ARCADIS logos

DES. DMB/FCAS 01/14

PROJ. -

APROVADO POR JSK

ASS. -

SERVIÇO MUNICIPAL DE ÁGUA E ESGOTO DE PIRACICABA

PROJETO BÁSICO DETALHADO

VRP SANTO ESTEVÃO

350mm X 250mm

Nº DO PROJETO
1.02.01.000175

REV. 0 FL. 1/1

Nº DESENHO
0912.DS.0183

ESCALA
-