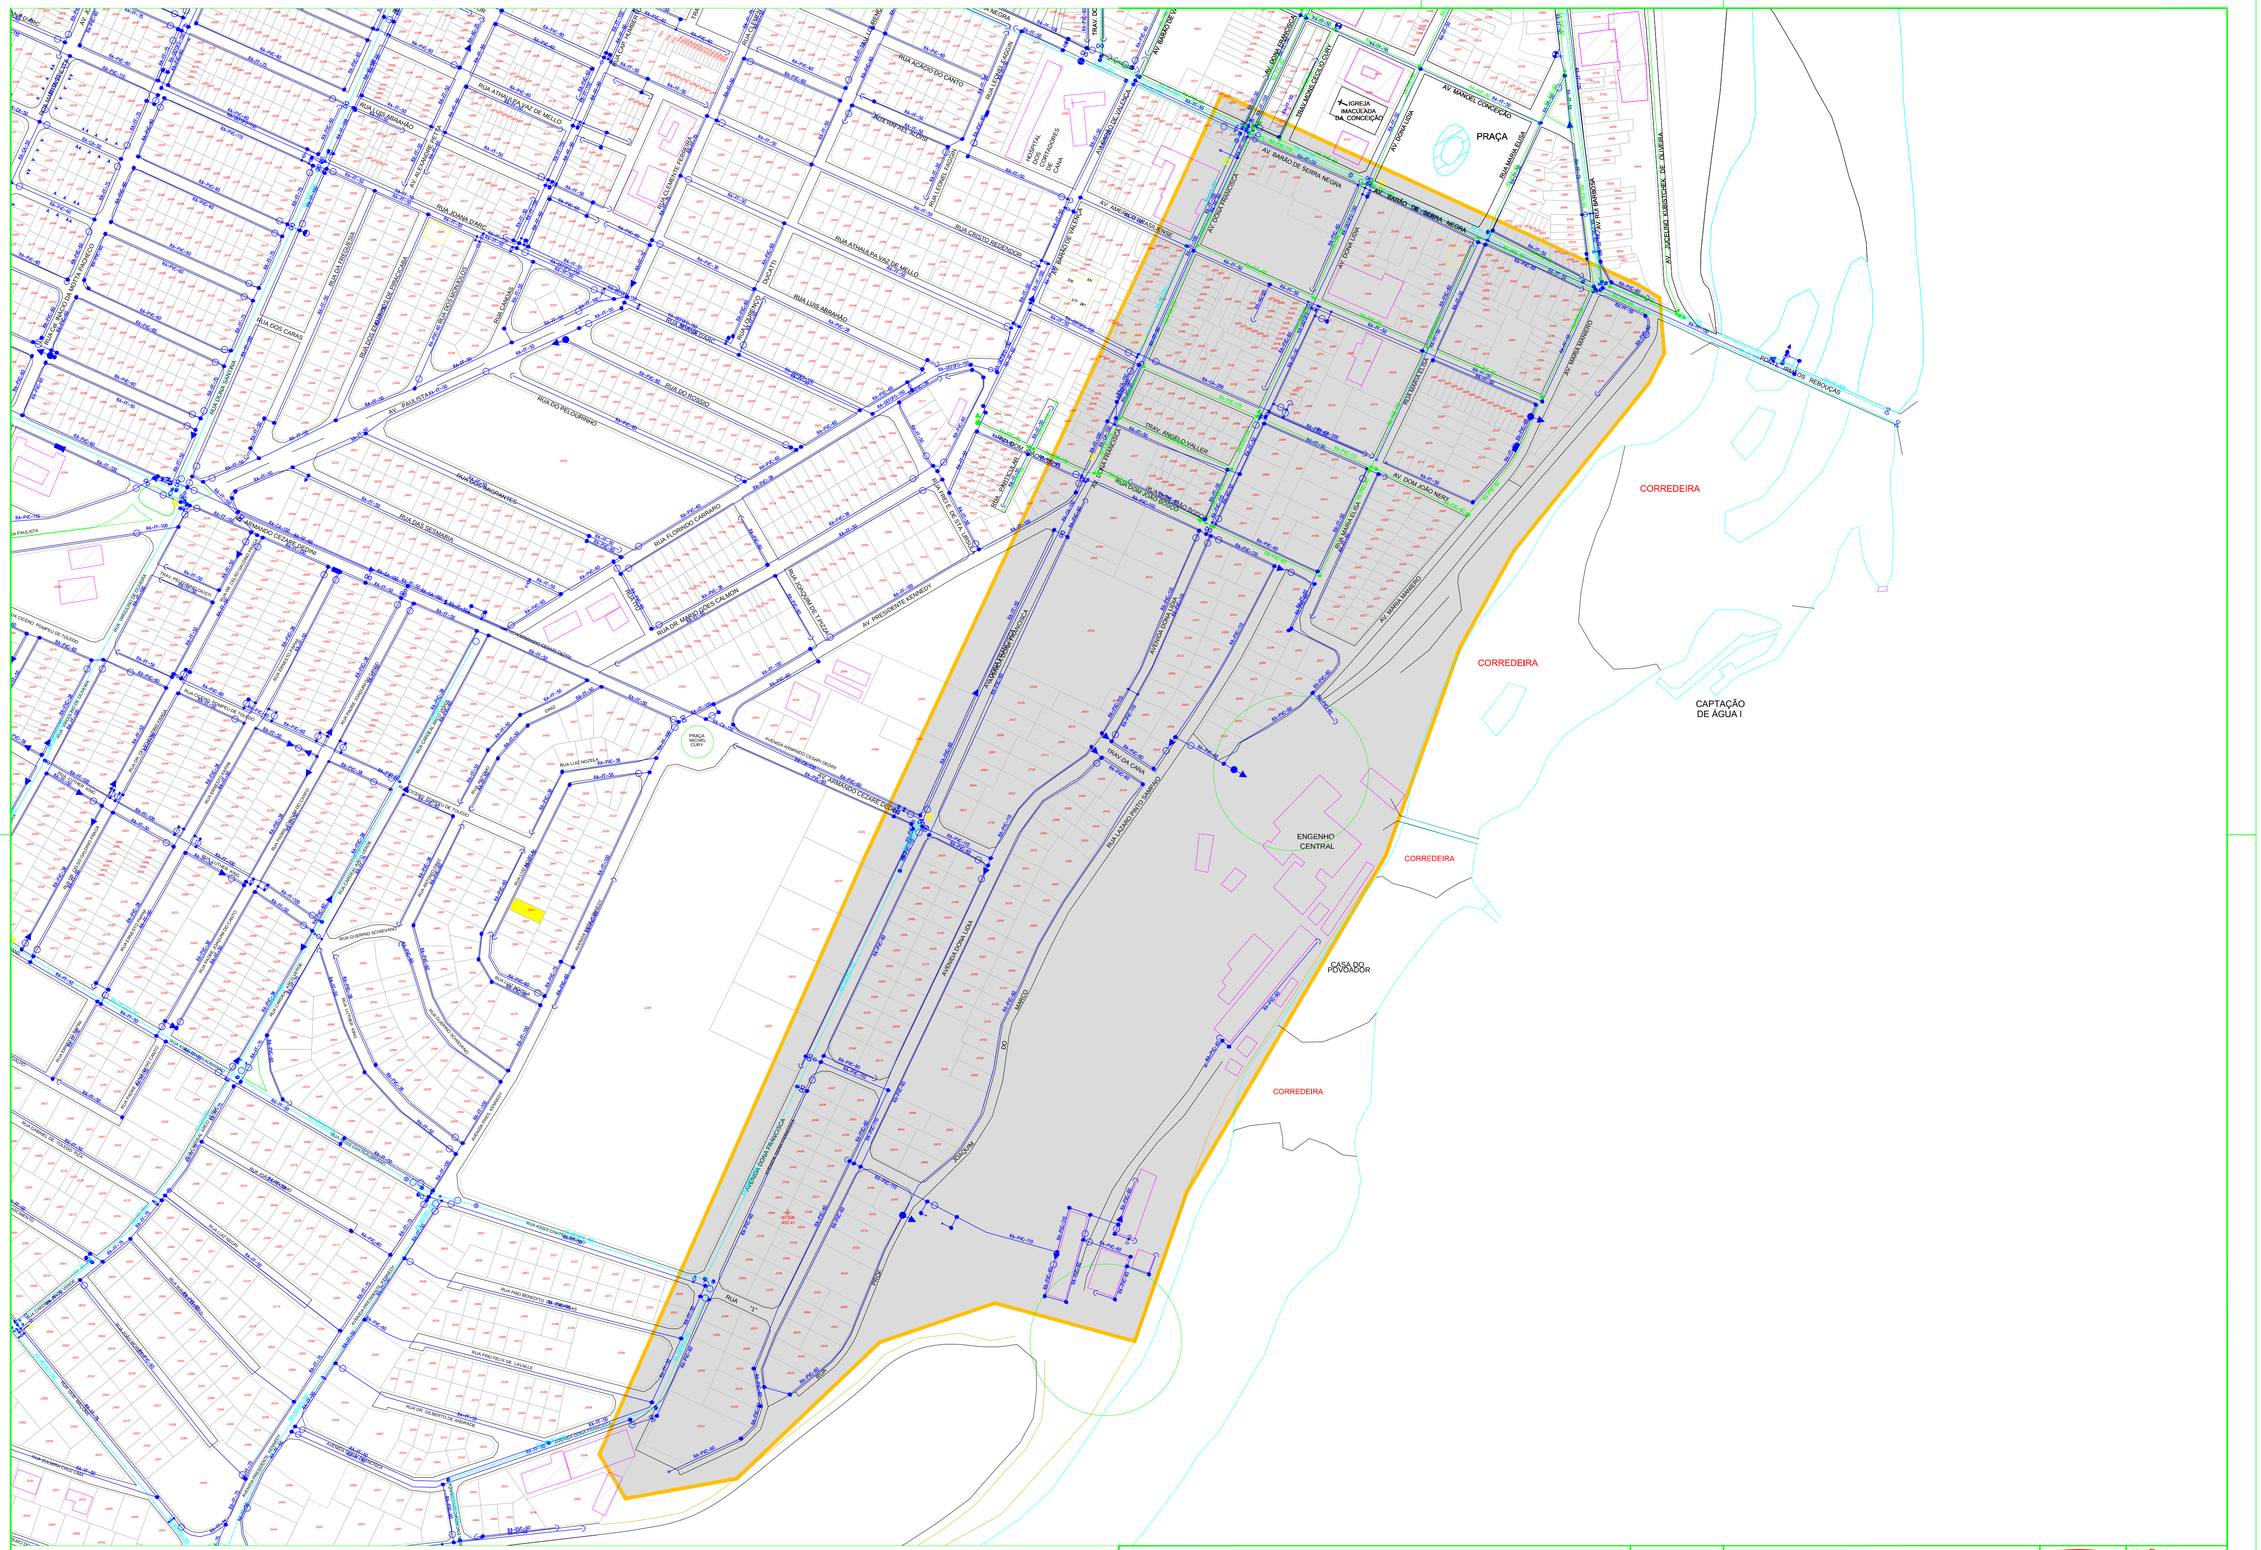

DEPARTAMENTO DE OBRAS HIDRÁULICAS CADASTRO TÉCNICO	DATA: NOVEMBRO/2016	SEMAE - SERVIÇO MUNICIPAL DE ÁGUA E ESGOTO		REVISÃO Nº:
	DESENHO: PAULO LEITE	PROJETO: REDE DE DISTRIBUIÇÃO DE ÁGUA TRATADA	SEMAE	ESCALA: S/ ESCALA
RESPONSÁVEIS: / CREA:	VISTO:	TITULO: MACRO SETOR 5 VRP - DONA SANTINA		FOLHA: