LEGENDA:

PLANTA

ADUTORA PROJETADA

POÇO DE VISITA

REGISTRO DE MANOBRA

SP-XX LOCAÇÃO DE SONDAGEM À PERCUSSÃO

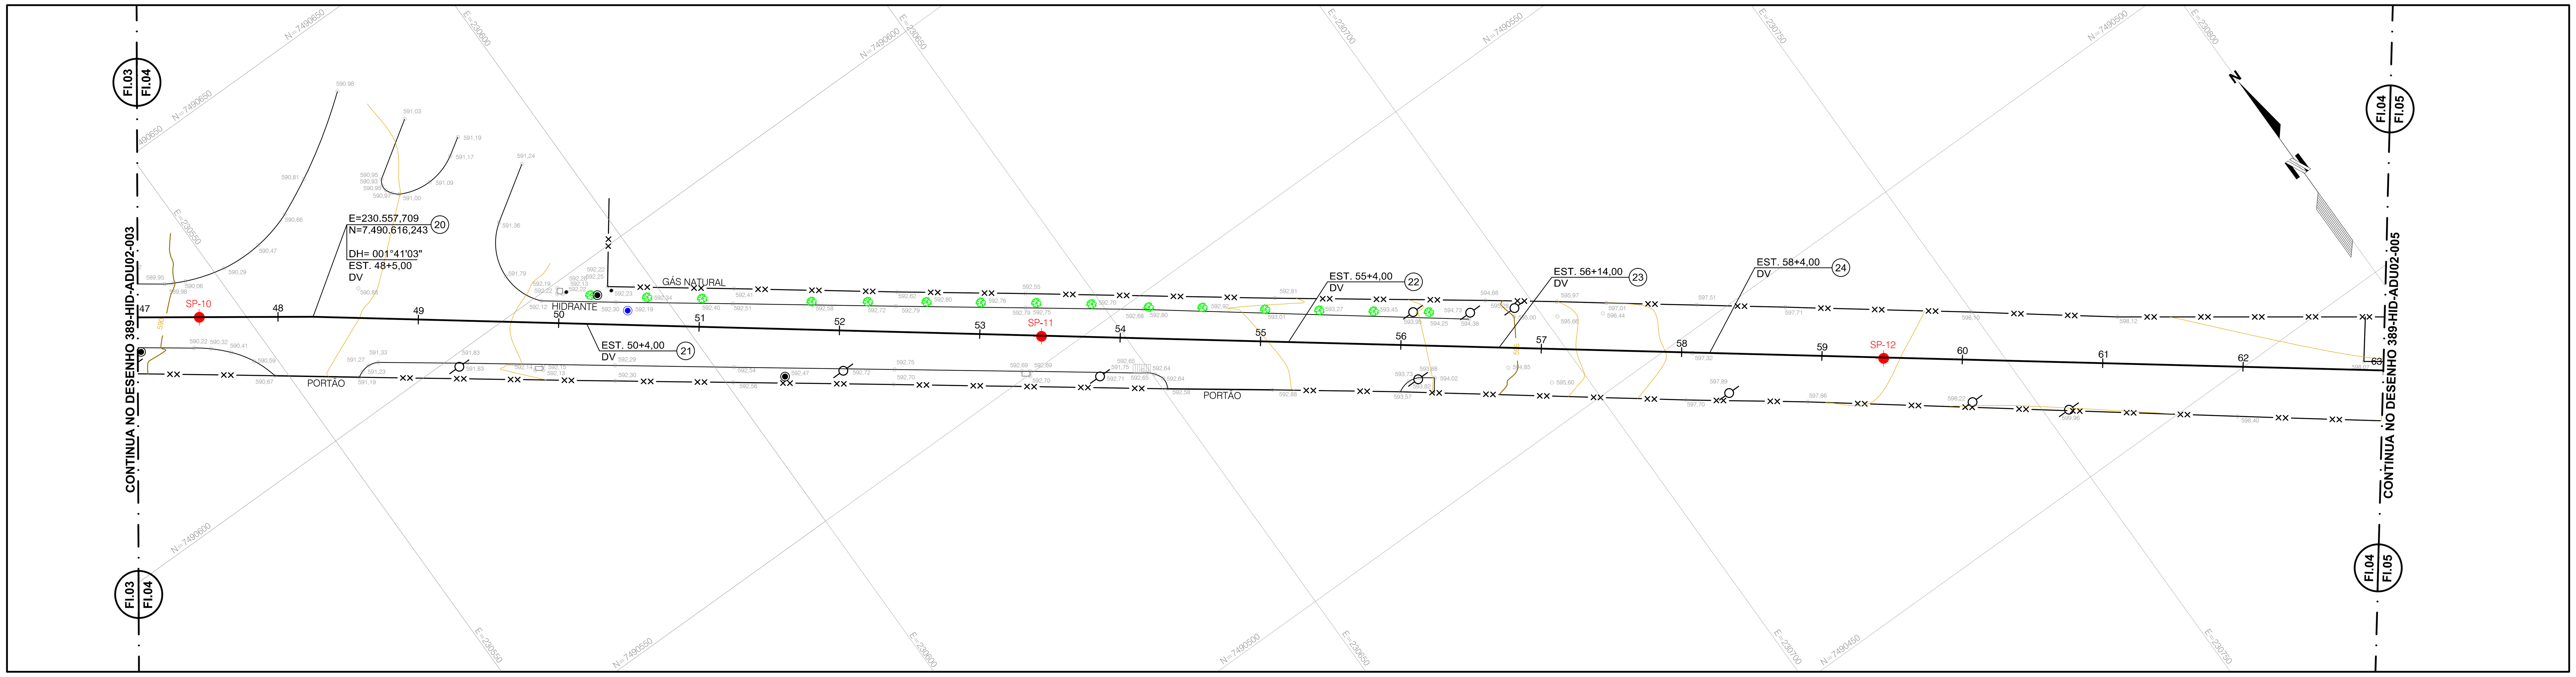

PERFIL

ADUTORA PROJETADA

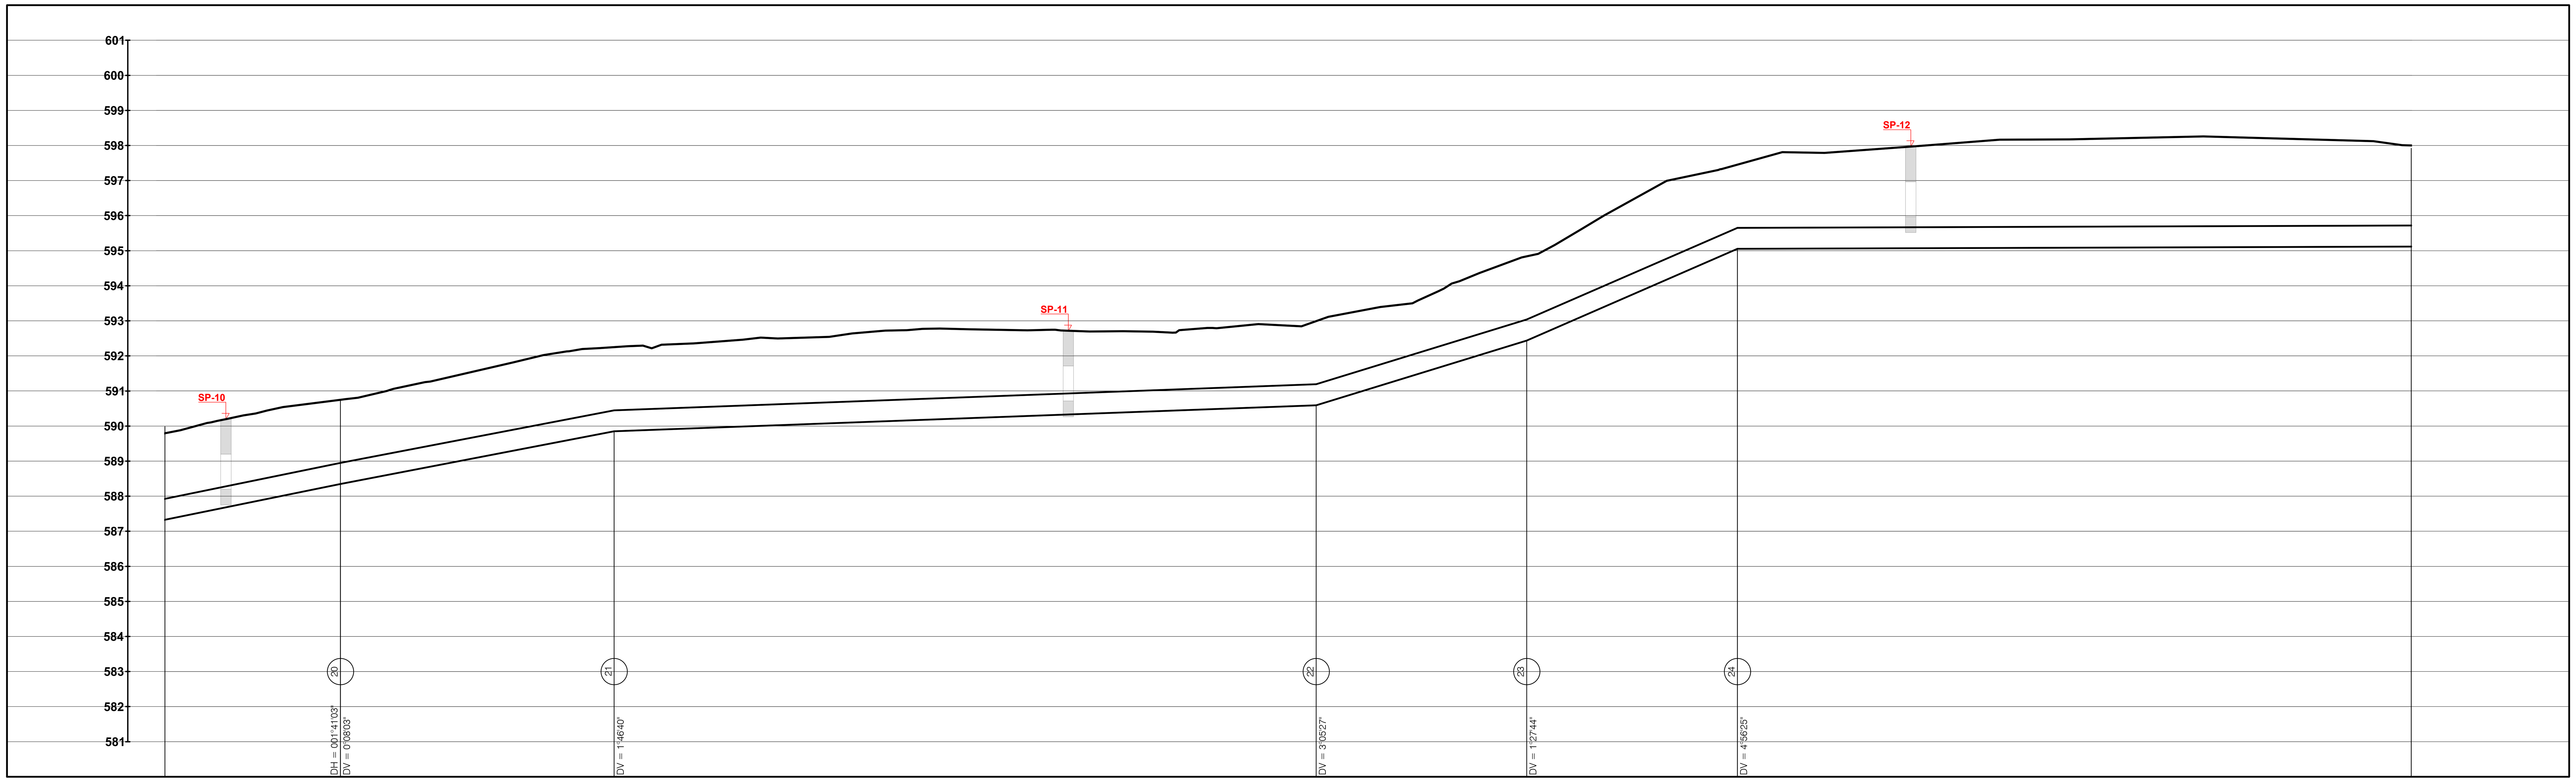

ESCALAS:

- PLANTA

ESCALA 1:500 (m)

0 10 20 30

- PERFIL

ESCALA HORIZONTAL 1:500 (m)

0 10 20 30

ESCALA VERTICAL 1:100 (m)

0 2 4 6

ESTACA (20,00m)	47+0,00	48	48+5,00	49	50	50+4,00	51	52	53	54	55	55+4,00	56	56+14,00	57	58	58+4,00	59	60	61	62	63+0,00
EXTENSÃO (m)		25,00		39,00					100,00				30,00		30,00				96,00			
COTA DO TERRENO (m)	589,795		590,748			592,249						592,993		594,837			597,451					598,000
COTA DA GERATRIZ INFERIOR (m)	587,327		588,348			589,849						590,593		592,437			595,051					595,117
PROFUNDIDADE (m)	2,47		2,40			2,40						2,40		2,40			2,40					2,88
DECLIVIDADE (m/m)		0,0408		0,0385					0,0074				0,0615		0,0871				0,0007			
DIÂMETRO (mm) / MATERIAL												Ø 600 mm / F°F°										
ESCORAMENTO												CONTÍNUO										
EMBASAMENTO												LASTRO DE BRITA										
MÉTODO CONSTRUTIVO												VALA A CÉU ABERTO										
REBAIXAMENTO DO N.A.												BOMBEAMENTO SUPERFICIAL										
PAVIMENTAÇÃO												ASFALTO										

N°	DATA	REVISÃO	EXECUTADO POR	APROVADO POR	SEMAE ACEITO	SEMAE DATA	DESENHOS DE REFERÊNCIA	NÚMERO

NOTAS

1 - TODAS AS CONEXÕES COM BOLSAS (HORIZONTAIS E VERTICAIS) DEVERÃO CONTAR COM BLOCOS DE ANCORAGEM.

SEMAE
VISTO E ACEITO

ESTA ACEITAÇÃO NÃO ISENTA A CONTRATADA DAS RESPONSABILIDADES E OBRIGAÇÕES ESTABELECIDAS NO CONTRATO

ANALISADO:	/ /
ACEITO:	/ /
VISTO:	/ /

EXECUTADO POR: PROESPLAN Engenharia

DES.: E.A.V.		07/2019
PROJ.: A.F.R.F.		07/2019
APROVADO POR: V.O.M.		
ASS.:	CREA: 0600490805	07/2019

Serviço Municipal de Água e Esgoto de Piracicaba

PROJETO BÁSICO DA ADUTORA DE ÁGUA TRATADA CAPIM FINO - TORRE DE TV

ADUTORA DE ÁGUA TRATADA

PLANTA E PERFIL
ESTACA 47+0,00 A 63+0,00

ÁREA PROJ.: MUNICÍPIO DE PIRACICABA

SUB-ÁREA PROJ.: SISTEMA DE ABASTECIMENTO DE ÁGUA

SEMAE

N.o

REV. 0 | FL. 04/05

N.° CONTRATADA **389-HID-ADU02-004**

ESCALA H= 1:500 V= 1:100