LEGENDA:

PLANTA

- ADUTORA PROJETADA
- POÇO DE VISITA
- REGISTRO DE MANOBRA
- SP-XX LOCAÇÃO DE SONDAGEM À PERCUSSÃO

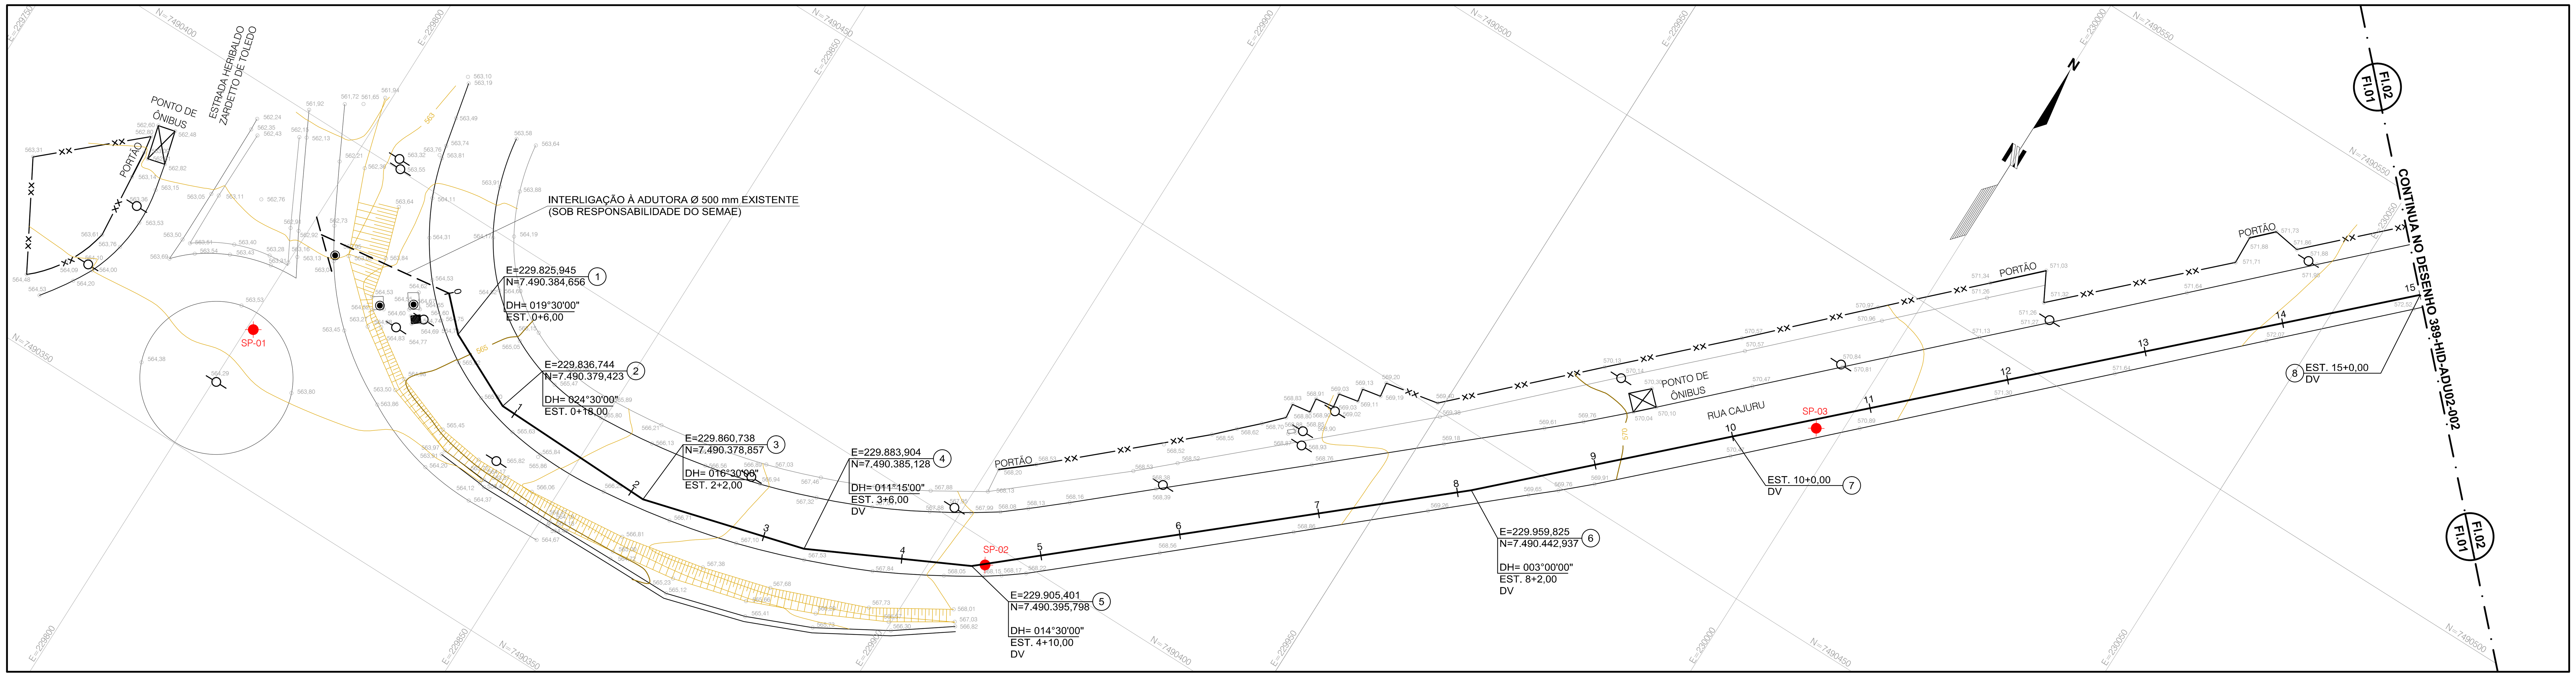

PERFIL

- ADUTORA PROJETADA

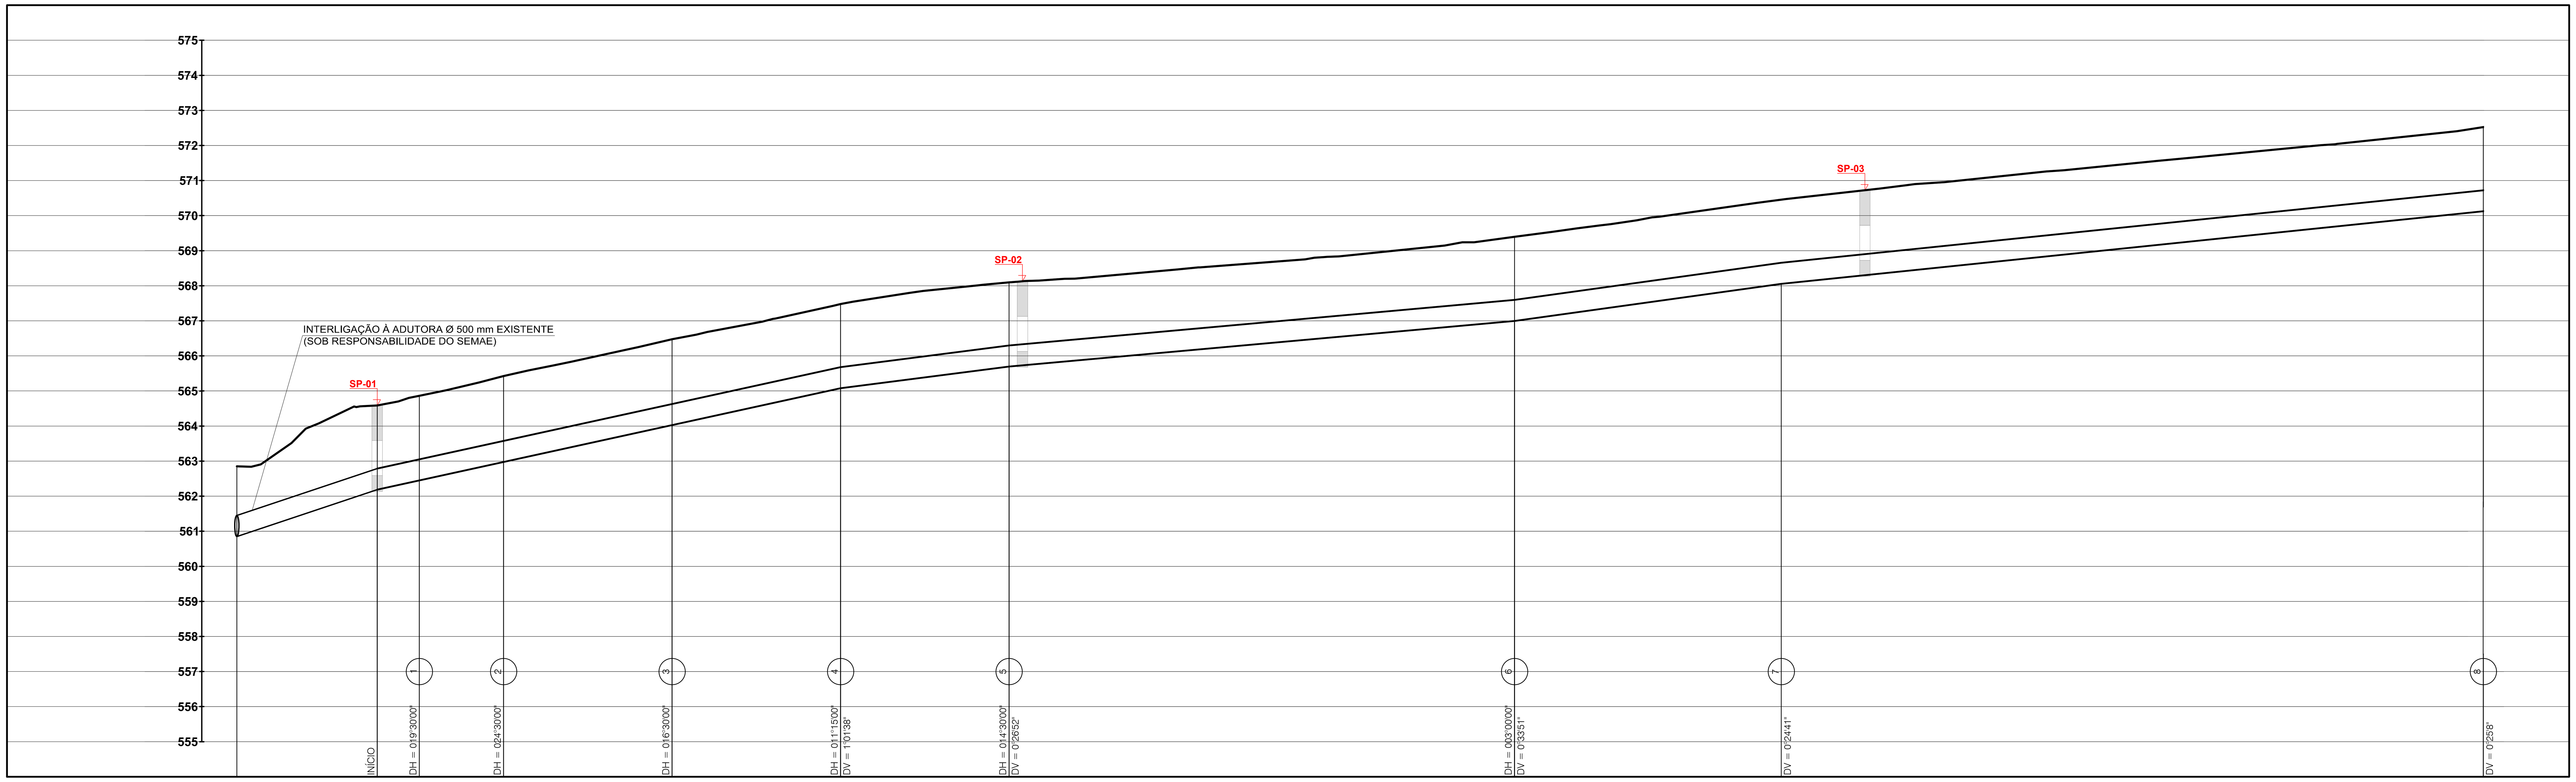

ESCALAS:

- PLANTA

ESCALA 1:500 (m) — 0 10 20 30

- PERFIL

ESCALA HORIZONTAL 1:500 (m) — 0 10 20 30

ESCALA VERTICAL 1:100 (m) — 0 2 4 6

ESTACA (20,00m)	-2	-1	0+0,00	0+6,00	0+18,00	1	2	2+2,00	3	3+6,00	4	4+10,00	5	6	7	8	8+2,00	9	10+0,00	11	12	13	14	15+0,00
EXTENSÃO (m)		20,00 (CONFIRMAR EM CAMPO)	66,00							24,00		72,00					38,00		100,00					
COTA DO TERRENO (m)		562,851	564,588							567,478		568,098					569,395		570,454					572,522
COTA DA GERATRIZ INFERIOR (m)		560,851	562,188							565,078		565,698					566,995		568,054					570,122
PROFUNDIDADE (m)	(ESTIMADO, CONFIRMAR EM CAMPO)	2,00	2,40							2,40		2,40					2,40		2,40					2,40
DECLIVIDADE (m/m)		VARIÁVEL	0,0438							0,0258		0,0180					0,0279		0,0207					
DIÂMETRO (mm) / MATERIAL			Ø 600 mm / F°F°																					
ESCORAMENTO			CONTÍNUO																					
EMBASAMENTO			LASTRO DE BRITA																					
MÉTODO CONSTRUTIVO			VALA A CÉU ABERTO																					
REBAIXAMENTO DO N.A.			BOMBEAMENTO SUPERFICIAL																					
PAVIMENTAÇÃO			ASFALTO																					

N°	DATA	REVISÃO	EXECUTADO POR	APROVADO POR	SEMAE ACEITO	SEMAE DATA	DESENHOS DE REFERÊNCIA	NÚMERO

NOTAS

1 - TODAS AS CONEXÕES COM BOLSAS (HORIZONTAIS E VERTICAIS) DEVERÃO CONTAR COM BLOCOS DE ANCORAGEM.

SEMAE
VISTO E ACEITO

ESTA ACEITAÇÃO NÃO ISENTA A CONTRATADA DAS RESPONSABILIDADES E OBRIGAÇÕES ESTABELECIDAS NO CONTRATO

ANALISADO: / /
ACEITO: / /
VISTO: / /

EXECUTADO POR: PROESPLAN Engenharia

DES.: E.A.V.	07/2019
PROJ.: A.F.R.F.	07/2019
APROVADO POR: V.O.M.	
ASS.: CREA: 0600490805	07/2019

Serviço Municipal de Água e Esgoto de Piracicaba

PROJETO BÁSICO DA ADUTORA DE ÁGUA TRATADA CAPIM FINO - TORRE DE TV

ADUTORA DE ÁGUA TRATADA

PLANTA E PERFIL
ESTACA 0+0,00 A 15+0,00

ÁREA PROJ.: MUNICÍPIO DE PIRACICABA
SUB-ÁREA PROJ.: SISTEMA DE ABASTECIMENTO DE ÁGUA

N.o
REV. 0 — FL. 01/05
N.° CONTRATADA: **389-HID-ADU02-001**
ESCALA H= 1:500 V= 1:100