



ESCORAMENTO METÁLICO - MADEIRA

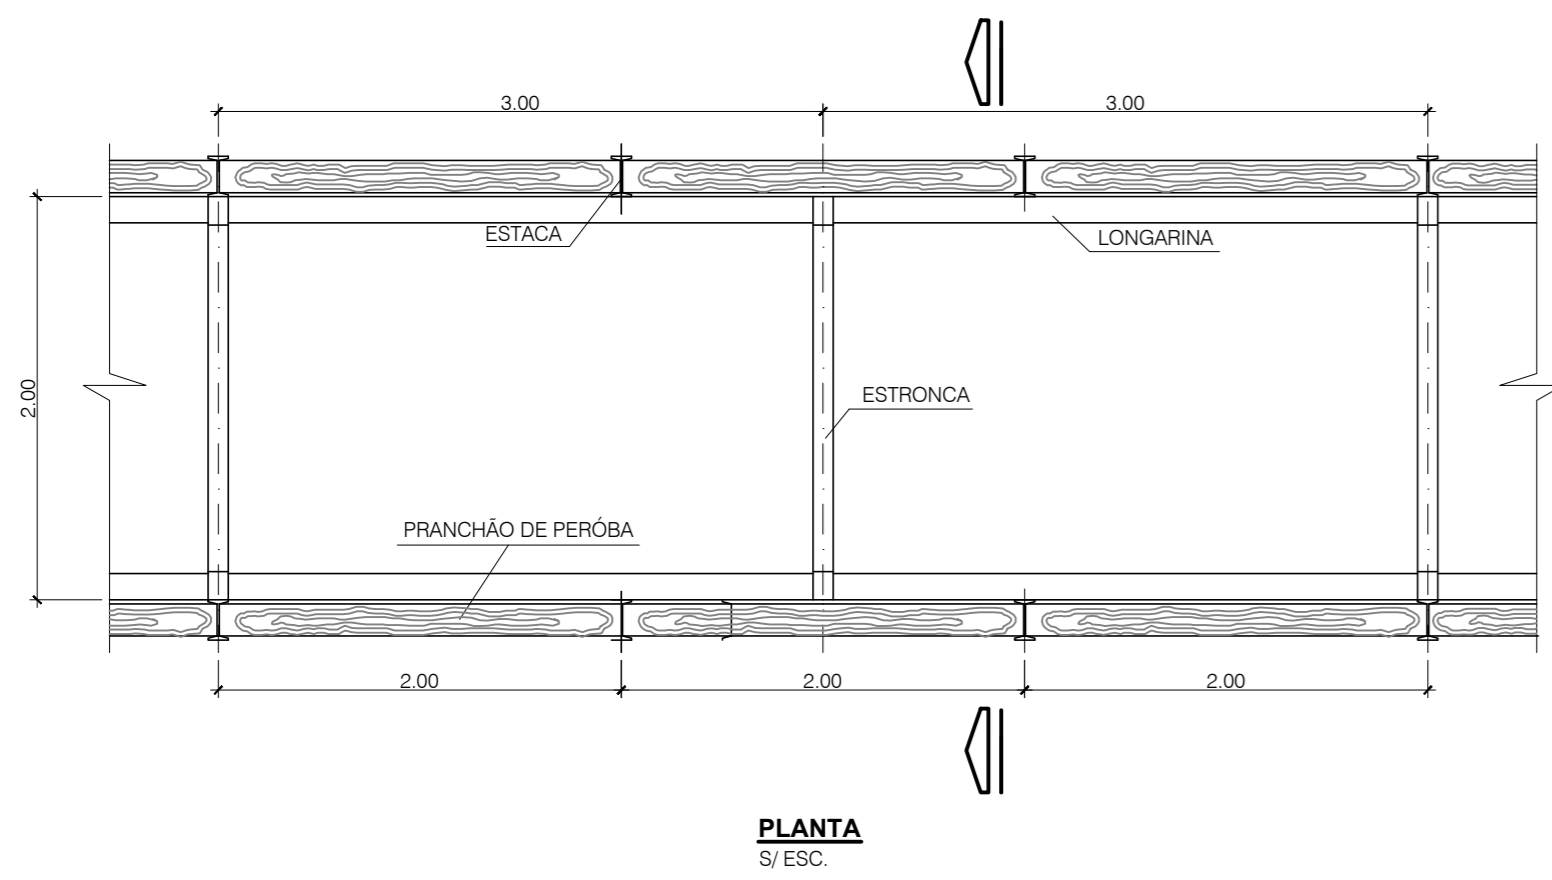

PLANTA
S/ ESC.

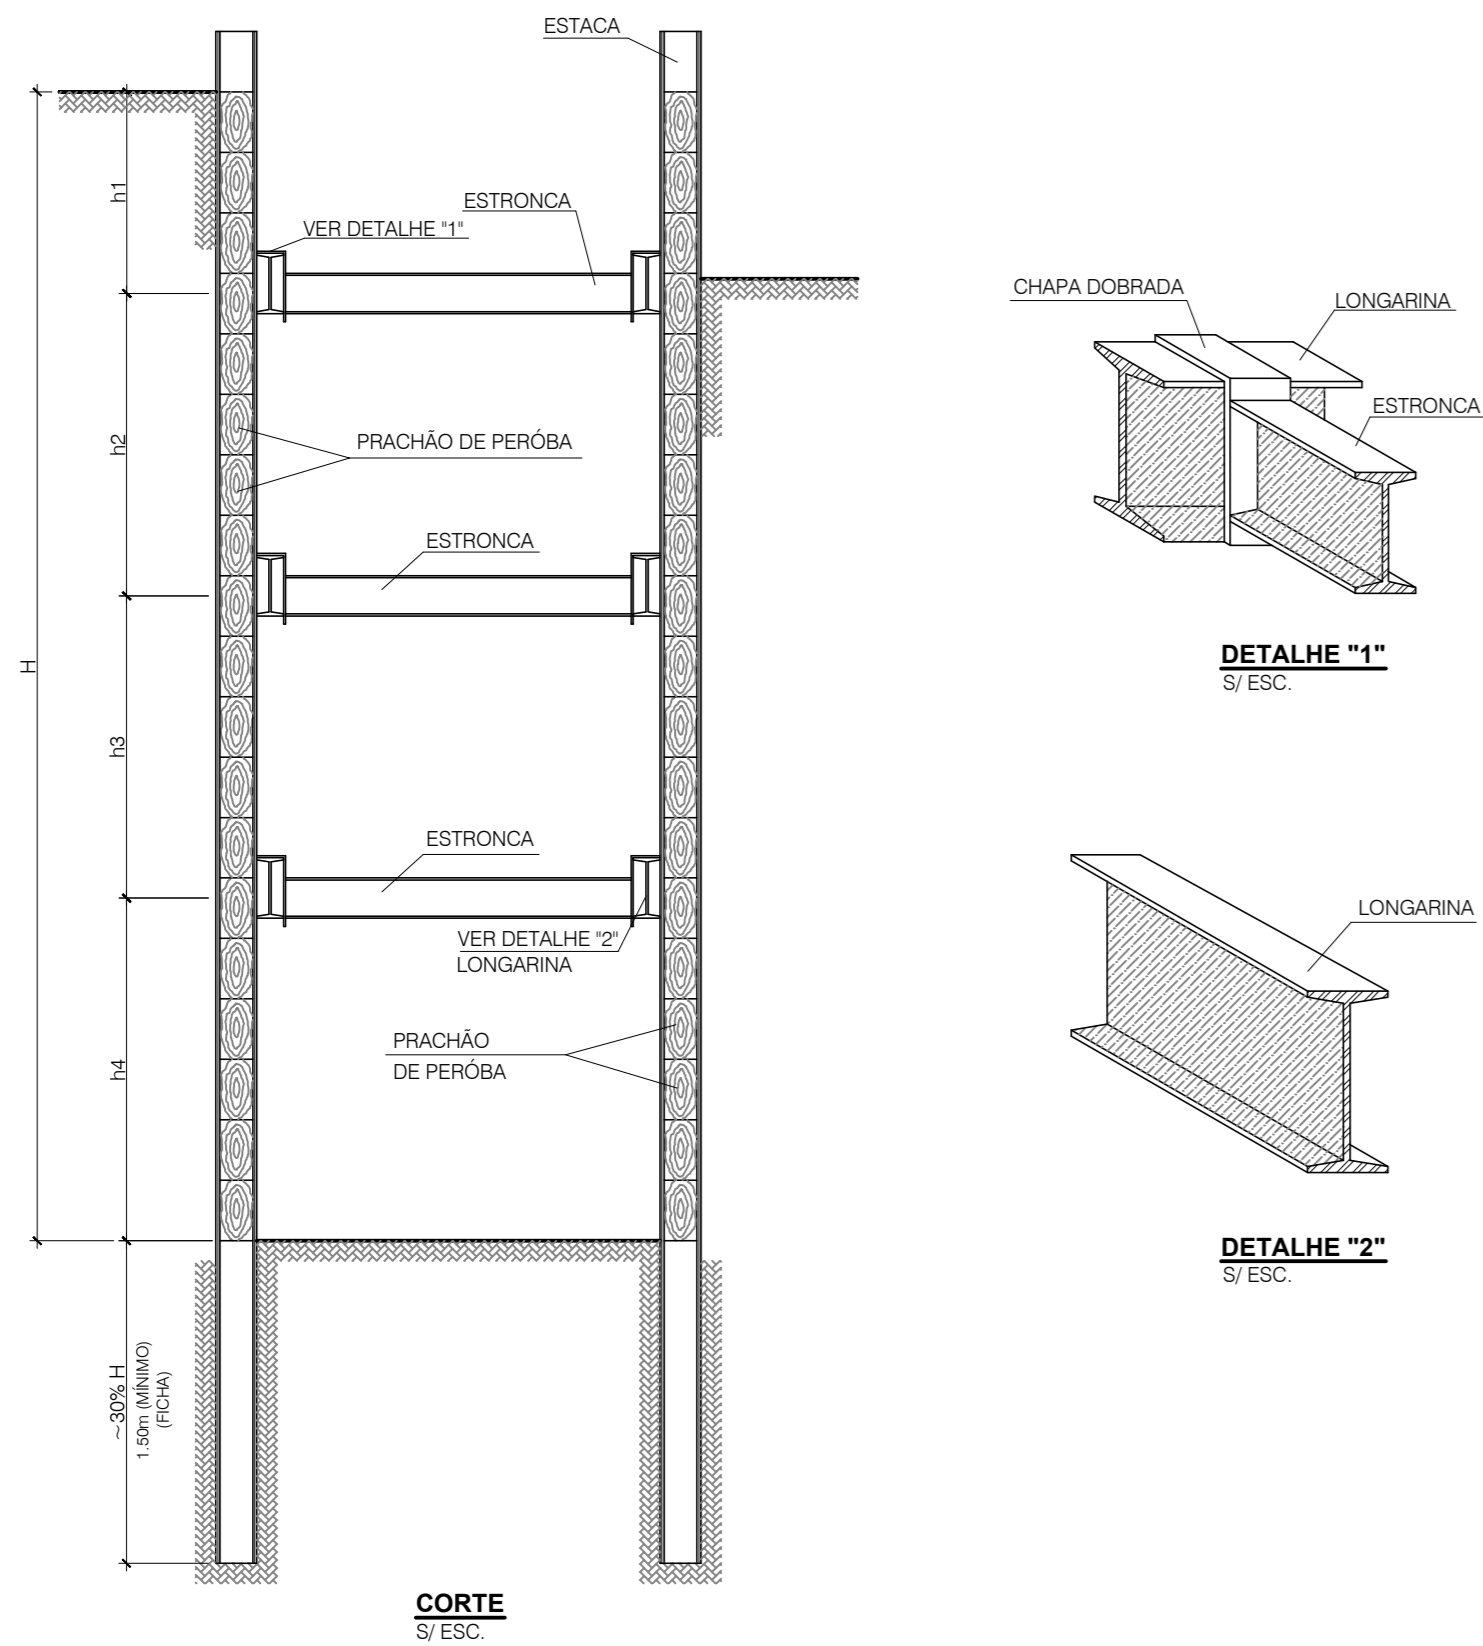


CORTI
S/ESC


**TABELA RESUMO DE DIMENSIONAMENTO
ESCORAMENTO METÁLICO/MADEIRA**

PROF. VALA (m)	PERFIL DA ESTACA	PERFIL DA LONGARINA	ESTRONCAS						FICHA (m)	PRANCHÕES DE PEROA ESP. (cm)
			PERFIL	Nº DE QUADROS	h1 (m)	h2 (m)	h3 (m)	h4 (m)		
4,50	18"	112"	18"	3	1,00	2,50	1,00	--	1,65	8
5,00	18"	112"	18"	3	1,00	2,50	1,50	--	1,65	8
5,50	18"	112"	18"	3	1,00	2,50	2,00	--	1,80	8
6,00	110"	112"	18"	3	1,00	2,50	2,00	1,00	2,00	8


ESCORAMENTO CONTÍNUO

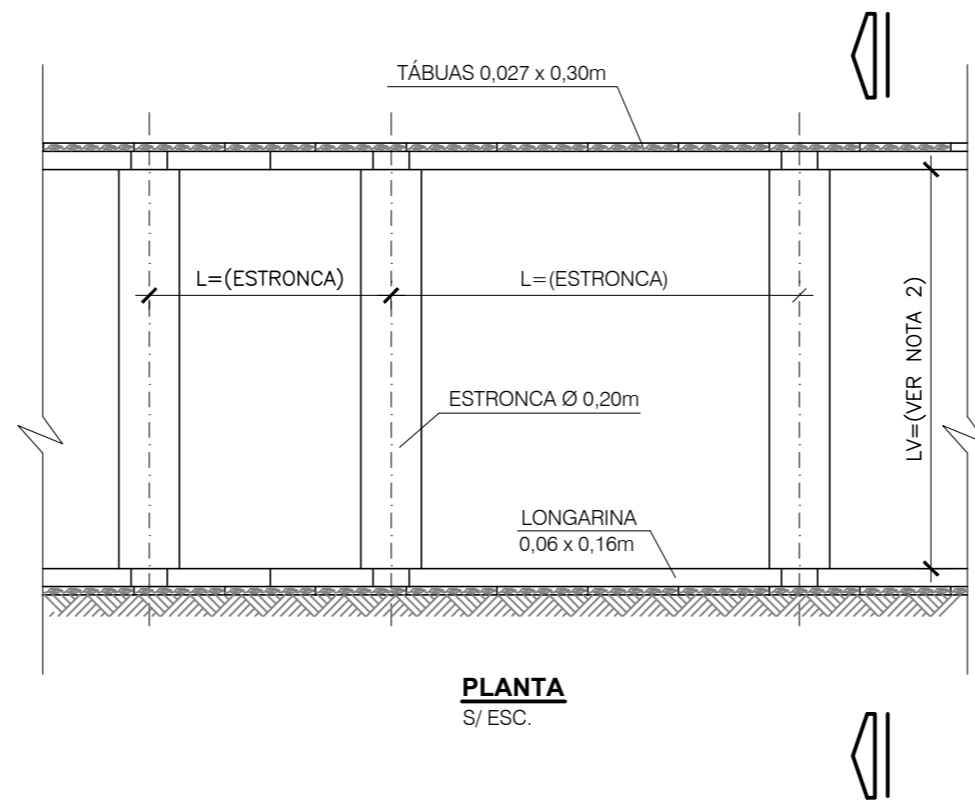

PLANTA
S/ ESC.

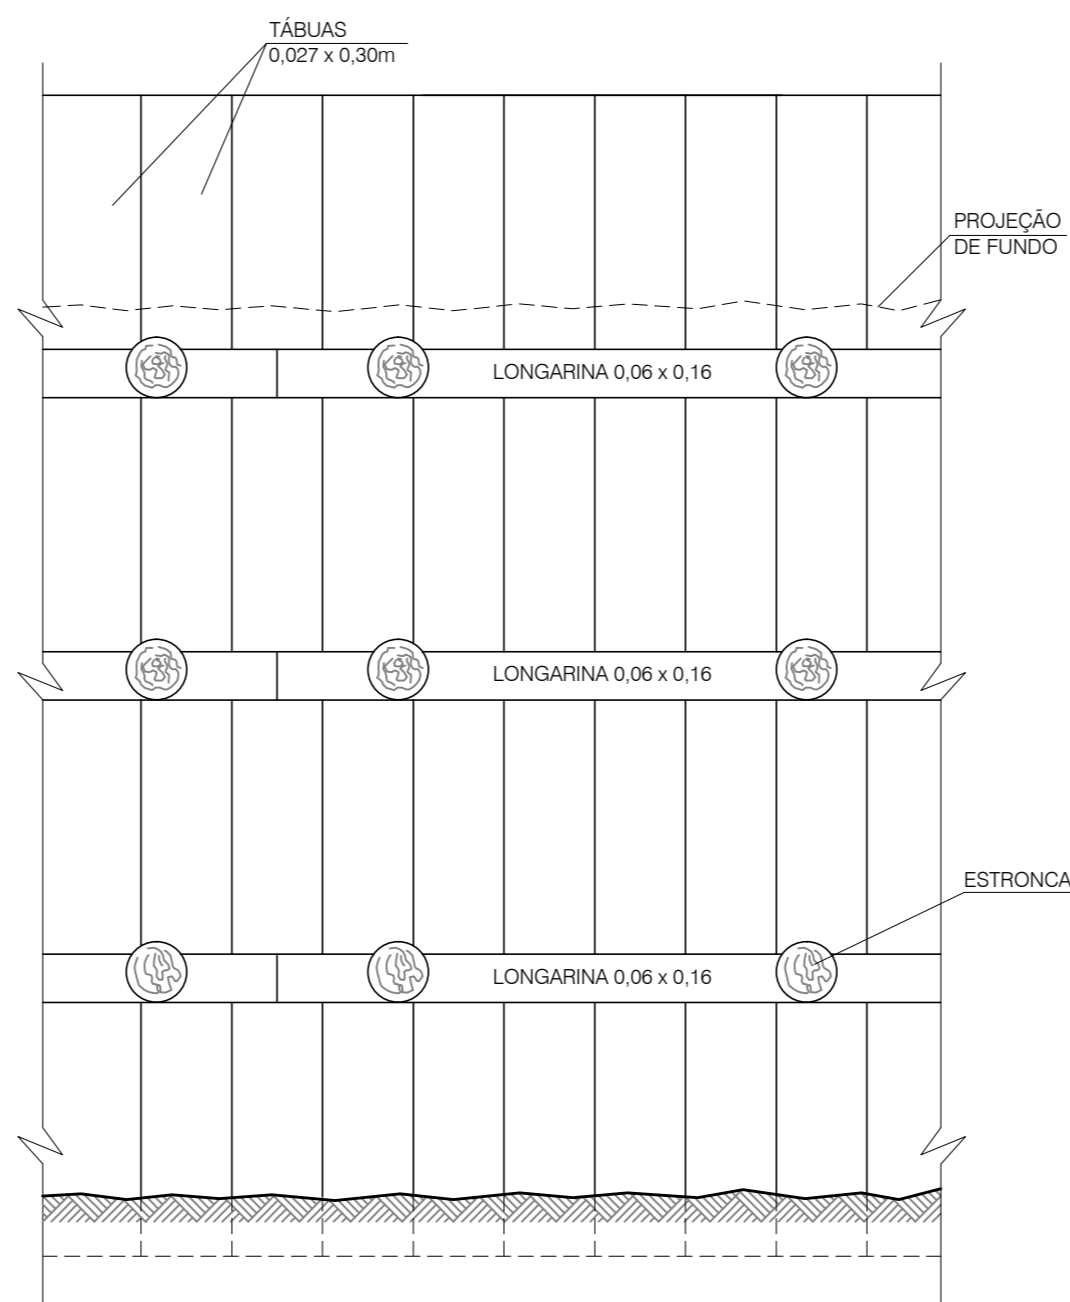


ELEVAÇÃO
S/ ESC

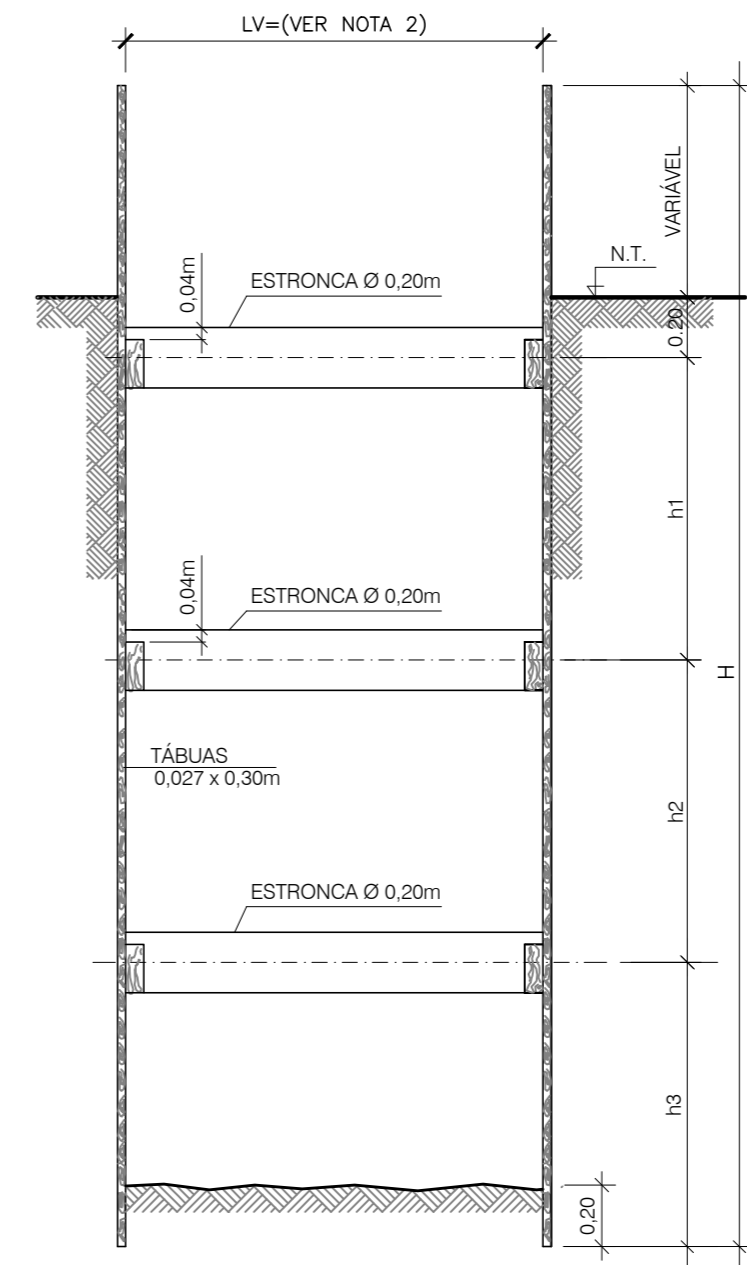



CORTE
S/ ESC.

PROFUNDIDADE DE VALA (m)	ESTRONCAS			
	h1(m)	h2(m)	h3(m)	
2.00	1.00	---	1.00	* EVENTUAL
2.50	0.80	1.00	0.70	* EVENTUAL
3.00	1.00	1.00	1.00	

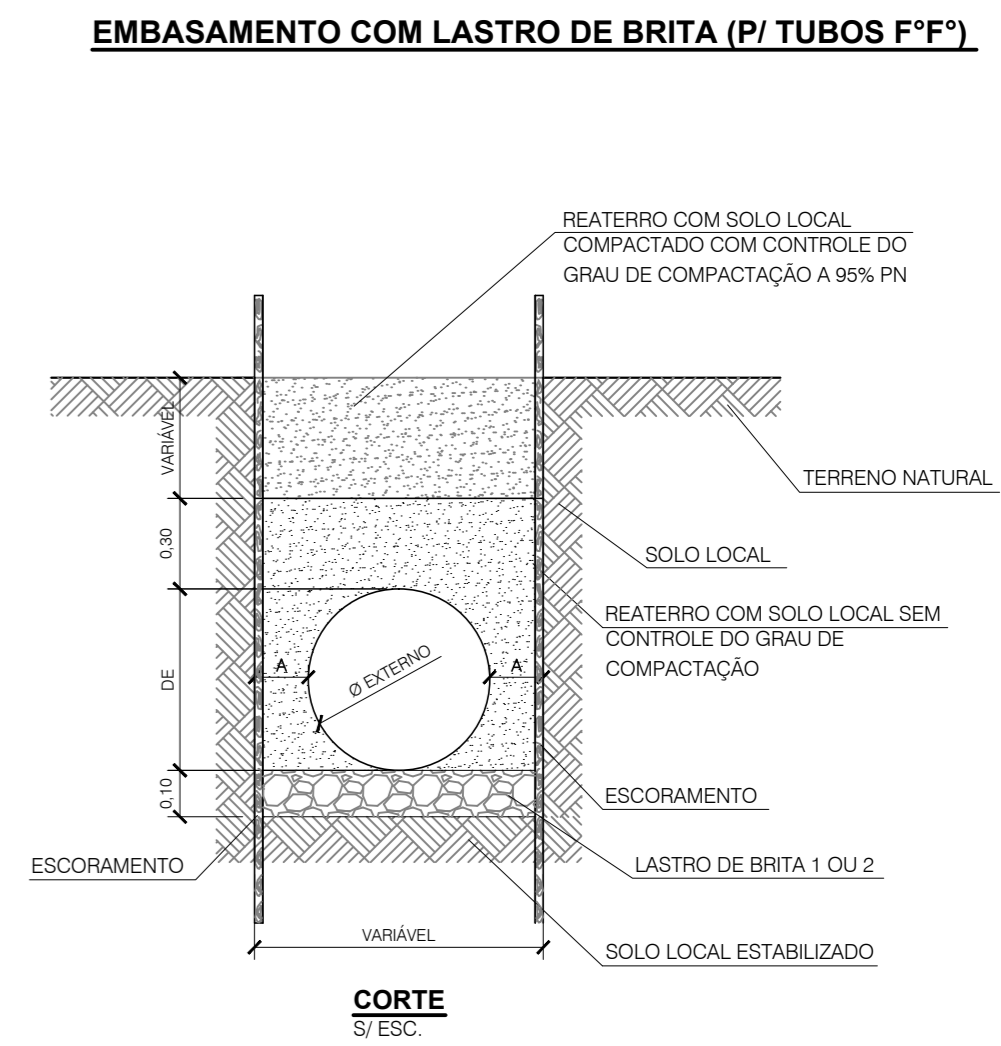

CORTE
S/ ESC.

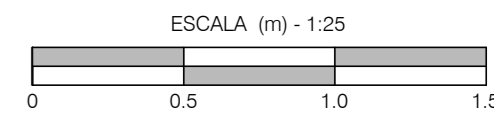

Nº	DATA	REVISÃO	EXECUTADO POR	APROVADO POR	SEMAE ACEITO DATA	DESENHOS DE REFERÊNCIA	NÚMERO	NOTAS	SEMAE VISTO E ACEITO	EXECUTADO POR:	Serviço Municipal de Água e Esgoto de Piracicaba PROJETO BÁSICO DA ADUTORA DE ÁGUA TRATADA CAPIM FINO - TORRE DE TV		N.o
									ESTA ACEITAÇÃO NÃO ISENTA A CONTRATADA DAS RESPONSABILIDADES E OBRIGAÇÕES ESTABELECIDAS NO CONTRATO	PROESPLAN Engenharia	ESCORAMENTO DE VALAS E EMBASAMENTO PLANTAS, CORTES E ELEVAÇÕES		REV. 0 FL. 01/01
									ANALISADO: / /	DES.: E.A.V. 07/2019			N.º CONTRATADA
									ACEITO: / /	PROJ.: A.F.R.F. 07/2019			389-HID-ADU02-01
									VISTO: / /	APROVADO POR: V.O.M.	ÁREA PROJ.: MUNICÍPIO DE PIRACICABA		ESCALA
										ASS.: CREA: 0600490805 07/2019	SUB-ÁREA PROJ.: SISTEMA DE ABASTECIMENTO DE ÁGUA		INDICADA