LEGENDA:

PLANTA

- ADUTORA PROJETADA
- POÇO DE VISITA
- REGISTRO DE MANOBRA
- SP-XX LOCAÇÃO DE SONDAGEM À PERCUSSÃO

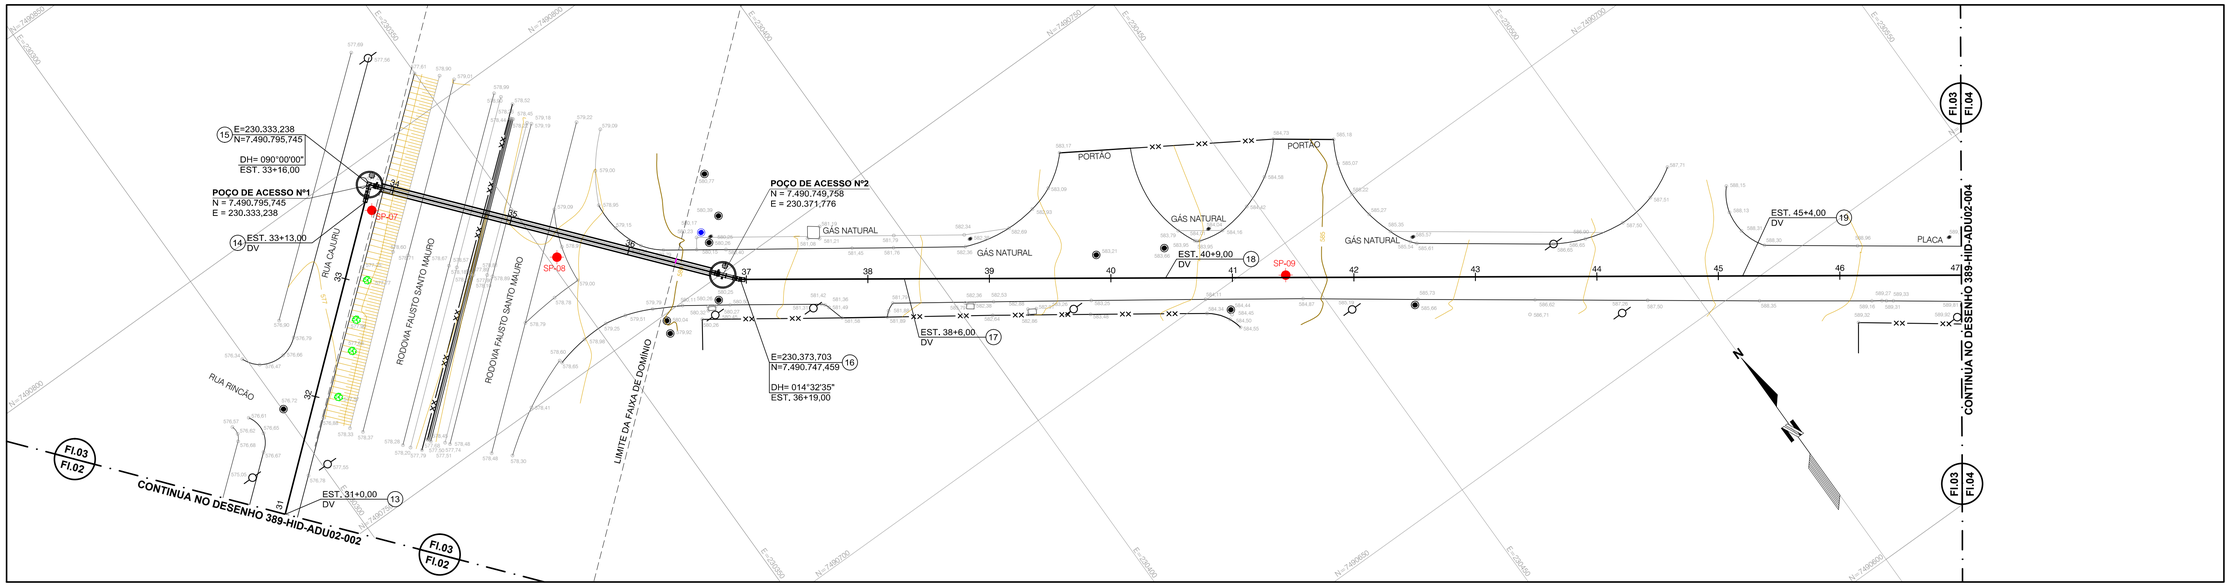

PERFIL

- ADUTORA PROJETADA

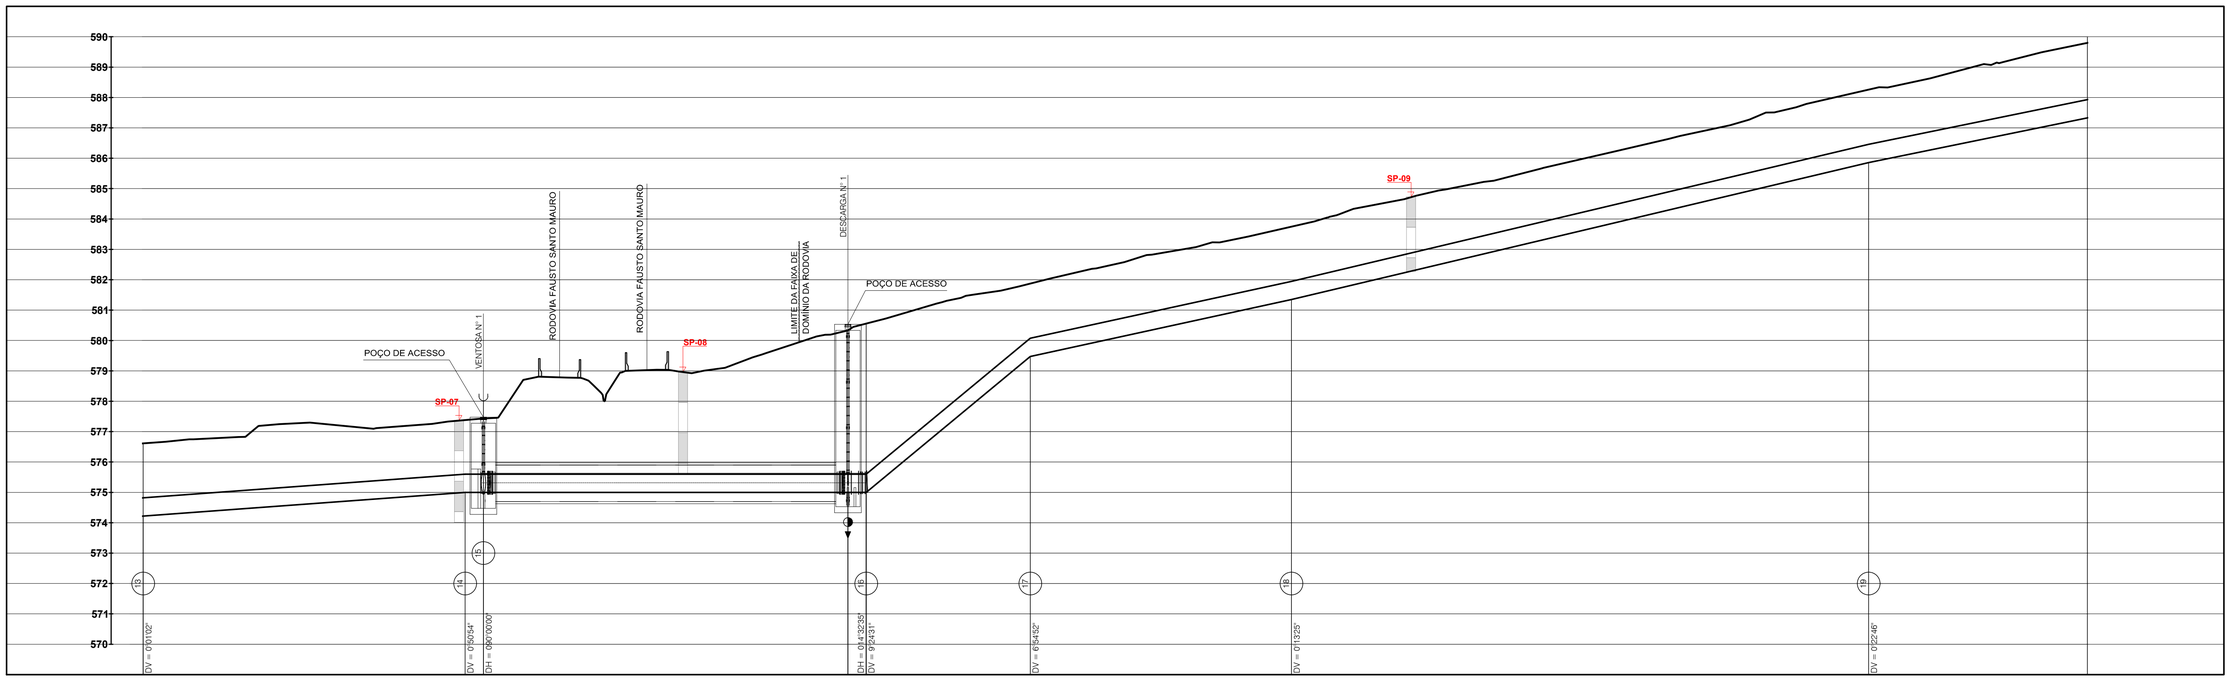

ESCALAS:

- PLANTA

ESCALA 1:500 (m)

0 10 20 30

- PERFIL

ESCALA HORIZONTAL 1:500 (m)

0 10 20 30

ESCALA VERTICAL 1:100 (m)

0 2 4 6

ESTACA (20,00m)	31+0,00	32	33	33+13,00	33+16,00	34	35	36	36+16,00	36+19,00	37	38	38+6,00	39	40	40+9,00	41	42	43	44	45	45+4,00	46	47+0,00
EXTENSÃO (m)		53,00			3,00	60,00			3,00		27,00		43,00			95,00						36,00		
COTA DO TERRENO (m)	576,615			577,381	577,433				580,336	580,556			581,874			583,747						588,257		589,795
COTA DA GERATRIZ INFERIOR (m)	574,215			575,000	575,000				575,000	575,000			579,474			581,347						585,857		587,327
PROFUNDIDADE (m)	2,40			2,38	2,43				5,34	5,58			2,40			2,40						2,40		2,47
DECLIVIDADE (m/m)		0,0148			0,0000						0,1657		0,0436			0,0475						0,0408		
DIÂMETRO (mm) / MATERIAL		Ø 600 mm / FºFº			Ø 600 mm / PEAD						CONTÍNUO													
ESCORAMENTO		CONTÍNUO			-						LASTRO DE BRITA													
EMBASAMENTO		LASTRO DE BRITA			-						VALA A CÉU ABERTO													
MÉTODO CONSTRUTIVO		VALA A CÉU ABERTO			MÉTODO NÃO-DESTRUTIVO						BOMBEAMENTO SUPERFICIAL													
REBAIXAMENTO DO N.A.		BOMBEAMENTO SUPERFICIAL			-						ASFALTO													
PAVIMENTAÇÃO		ASFALTO			-																			

Nº	DATA	REVISÃO	EXECUTADO POR	APROVADO POR	SEMAE ACEITO	SEMAE DATA	DESENHOS DE REFERÊNCIA	NÚMERO

NOTAS

1 - TODAS AS CONEXÕES COM BOLSAS (HORIZONTAIS E VERTICAIS) DEVERÃO CONTAR COM BLOCOS DE ANCORAGEM.

SEMAE
VISTO E ACEITO

ESTA ACEITAÇÃO NÃO ISENTA A CONTRATADA DAS RESPONSABILIDADES E OBRIGAÇÕES ESTABELECIDAS NO CONTRATO

ANALISADO:	/ /	
ACEITO:	/ /	
VISTO:	/ /	

EXECUTADO POR:
PROESPLAN Engenharia

DES.: E.A.V.		07/2019
PROJ.: A.F.R.F.		07/2019
APROVADO POR: V.O.M.		
ASS.:	CREA: 0600490805	07/2019

Serviço Municipal de Água e Esgoto de Piracicaba
PROJETO BÁSICO DA ADUTORA DE ÁGUA TRATADA
CAPIM FINO - TORRE DE TV

ADUTORA DE ÁGUA TRATADA

PLANTA E PERFIL
ESTACA 31+0,00 A 47+0,00

ÁREA PROJ.: MUNICÍPIO DE PIRACICABA
SUB-ÁREA PROJ.: SISTEMA DE ABASTECIMENTO DE ÁGUA

N.o	
REV.	FL.
0	03/05
N.° CONTRATADA	
389-HID-ADU02-003	
ESCALA	
H= 1:500	
V= 1:100	