LEGENDA:

PLANTA

- ADUTORA PROJETADA
- POÇO DE VISITA
- REGISTRO DE MANOBRA
- SP-XX LOCAÇÃO DE SONDAGEM À PERCUSSÃO

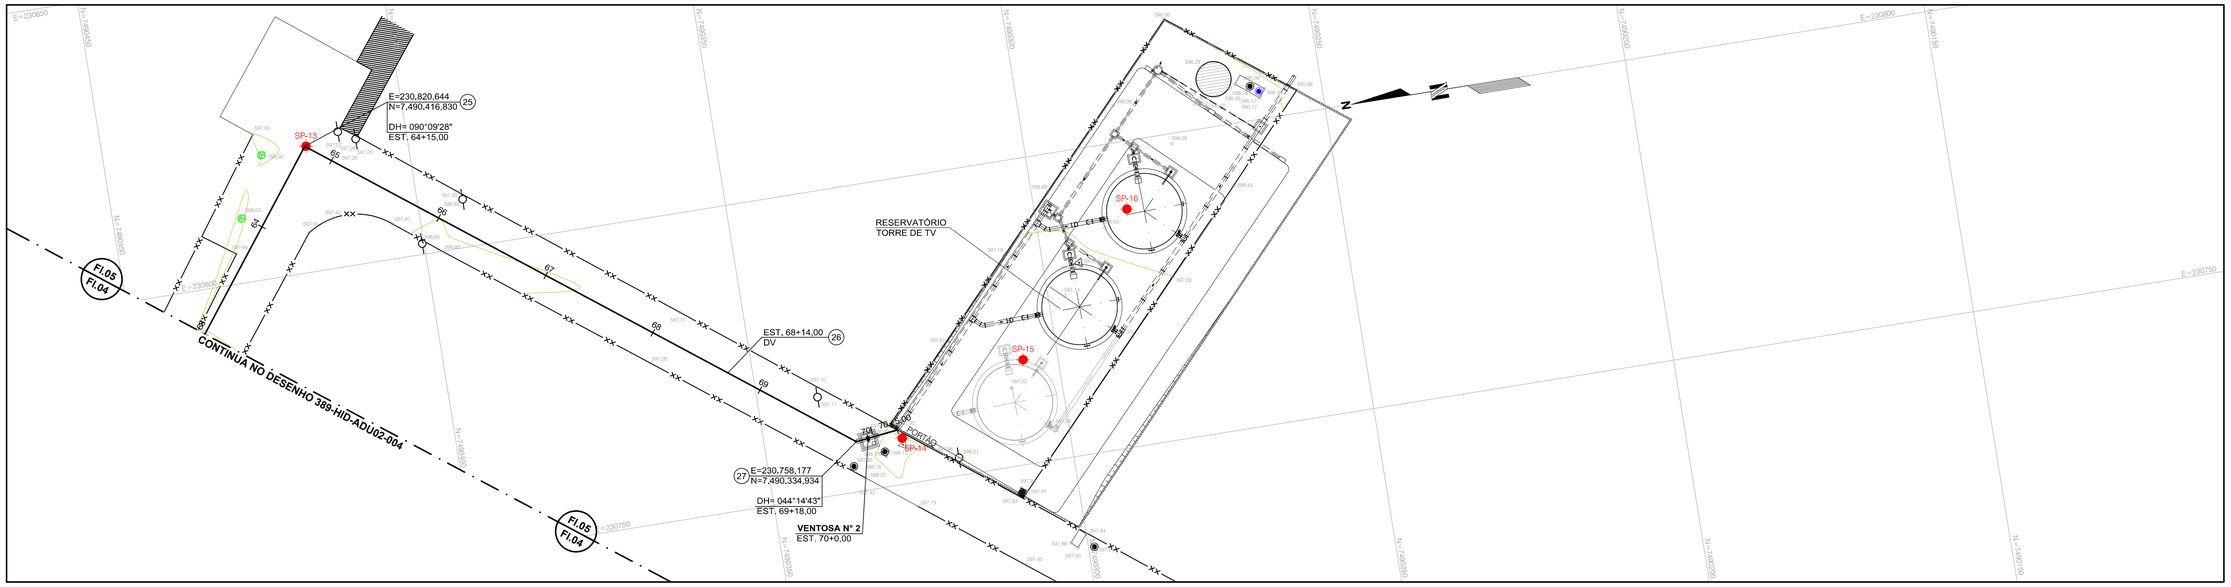

PERFIL

- ADUTORA PROJETADA

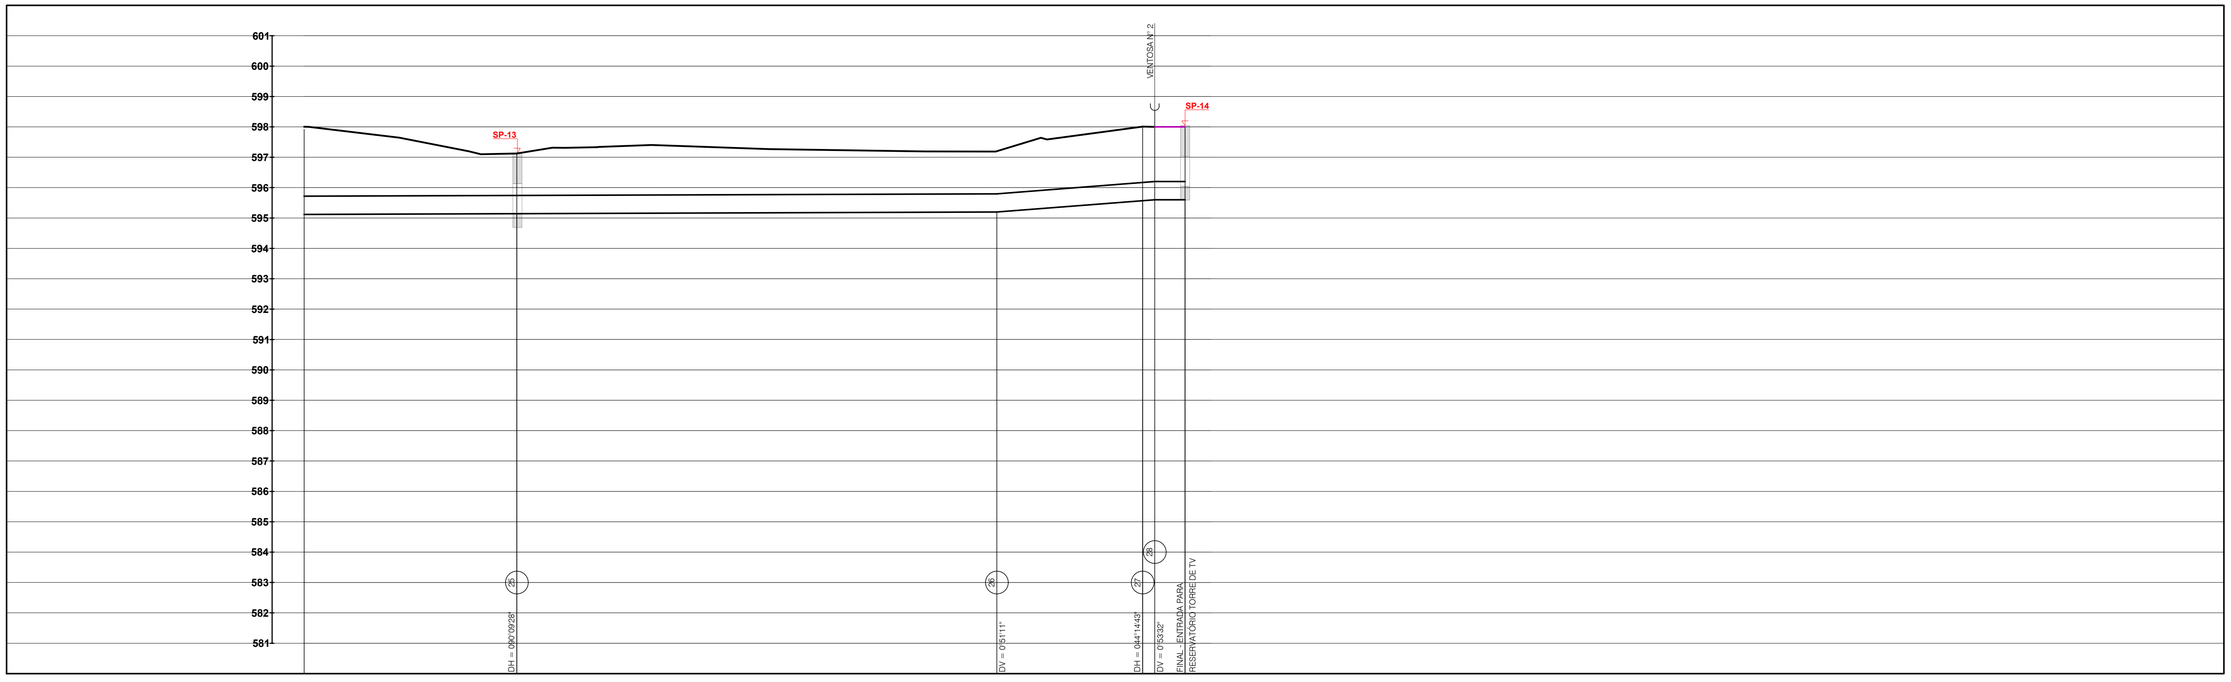

ESCALAS:

- PLANTA

ESCALA 1:500 (m)

0 10 20 30

- PERFIL

ESCALA HORIZONTAL 1:500 (m)

0 10 20 30

ESCALA VERTICAL 1:100 (m)

0 2 4 6

ESTACA (20,00m)	63+0,00	64	64+15,00	65	66	67	68	68+14,00	69	69+18,00	70	70+5,00
EXTENSÃO (m)		114,00							26,00			5,00
COTA DO TERRENO (m)	598,000							597,195		598,000		598,000
COTA DA GERATRIZ INFERIOR (m)	595,117							595,195		595,600		595,600
PROFUNDIDADE (m)	2,88							2,00		2,40		2,40
DECLIVIDADE (m/m)		0,0007							0,0156			0,0000
DIÂMETRO (mm) / MATERIAL		Ø 600 mm / F°F°										
ESCORAMENTO		CONTÍNUO										
EMBASAMENTO		LASTRO DE BRITA										
MÉTODO CONSTRUTIVO		VALA A CÉU ABERTO										
REBAIXAMENTO DO N.A.		BOMBEAMENTO SUPERFICIAL										
PAVIMENTAÇÃO		ASFALTO										

N°	DATA	REVISÃO	EXECUTADO POR	APROVADO POR	SEMAE ACEITO	SEMAE DATA	DESENHOS DE REFERÊNCIA	NÚMERO

NOTAS

1 - TODAS AS CONEXÕES COM BOLSAS (HORIZONTAIS E VERTICAIS) DEVERÃO CONTAR COM BLOCOS DE ANCORAGEM.

SEMAE
VISTO E ACEITO

ESTA ACEITAÇÃO NÃO ISENTA A CONTRATADA DAS RESPONSABILIDADES E OBRIGAÇÕES ESTABELECIDAS NO CONTRATO

ANALISADO: / /
ACEITO: / /
VISTO: / /

EXECUTADO POR:
PROESPLAN Engenharia

DES.: E.A.V.		07/2019
PROJ.: A.F.R.F.		07/2019
APROVADO POR: V.O.M.		
ASS.:	CREA: 0600490805	07/2019

Serviço Municipal de Água e Esgoto de Piracicaba

PROJETO BÁSICO DA ADUTORA DE ÁGUA TRATADA
CAPIM FINO - TORRE DE TV

ADUTORA DE ÁGUA TRATADA

PLANTA E PERFIL
ESTACA 63+0,00 A 70+5,00

ÁREA PROJ.: MUNICÍPIO DE PIRACICABA
SUB-ÁREA PROJ.: SISTEMA DE ABASTECIMENTO DE ÁGUA

N.o
REV. 0 | FL. 05/05
N.° CONTRATADA
389-HID-ADU02-005
ESCALA H= 1:500 V= 1:100