


VIGA DA PASSARELA


SEM ESCALA

21,100

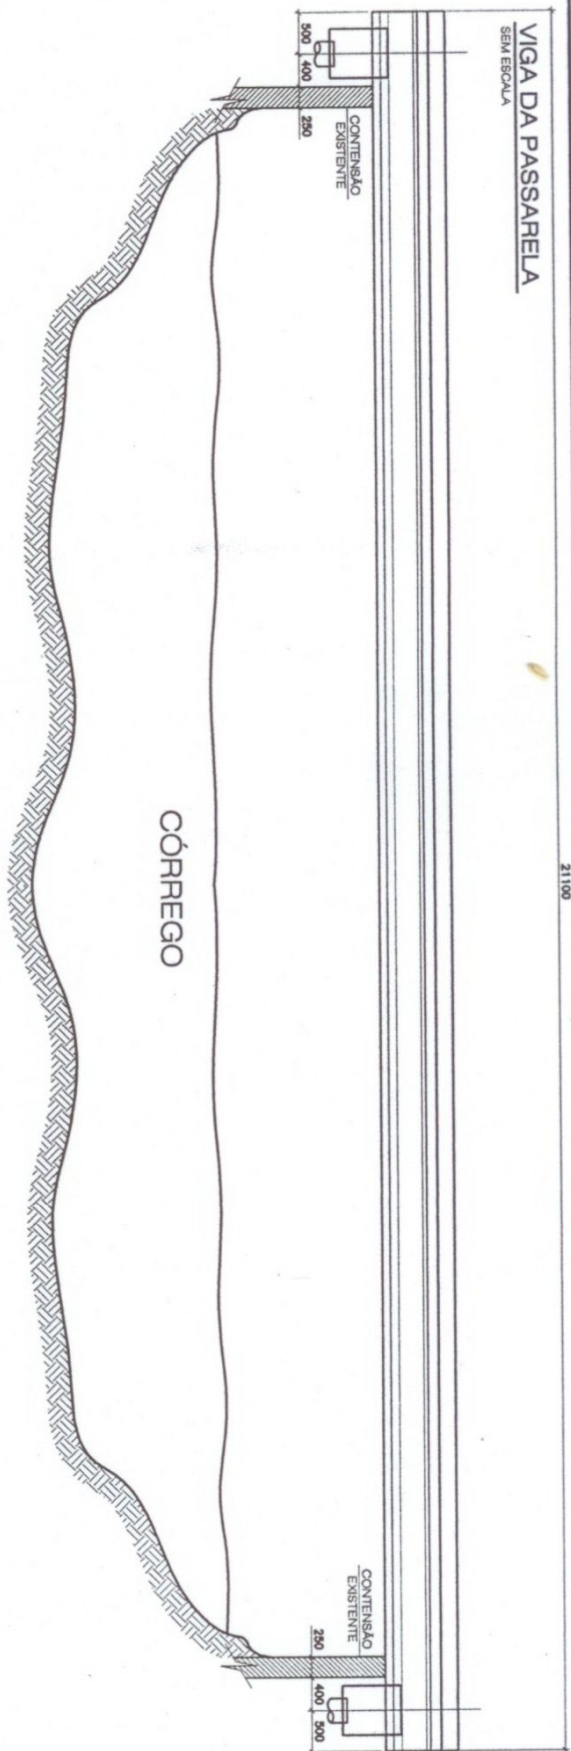

CORTE AA

SEM ESCALA

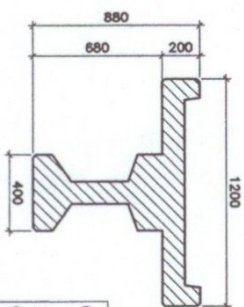

Obs.:

- 1) Prever ao longo da passarela 14 grapas de cada lado para fixação de guarda corpo metálico.
- 2) Níveis dos blocos da passarela serão fornecidos pelo SEMAE.
- 3) Fixação da rede de água à cargo do SEMAE.
- 4) Se necessário acerto do terreno para posicionamento do guincho à cargo do SEMAE.



Obra
Construção de passarela para suporte de tubulação
de água no ribeirão do Enxofre
Assunto
Planta e Corte