

PLANTA

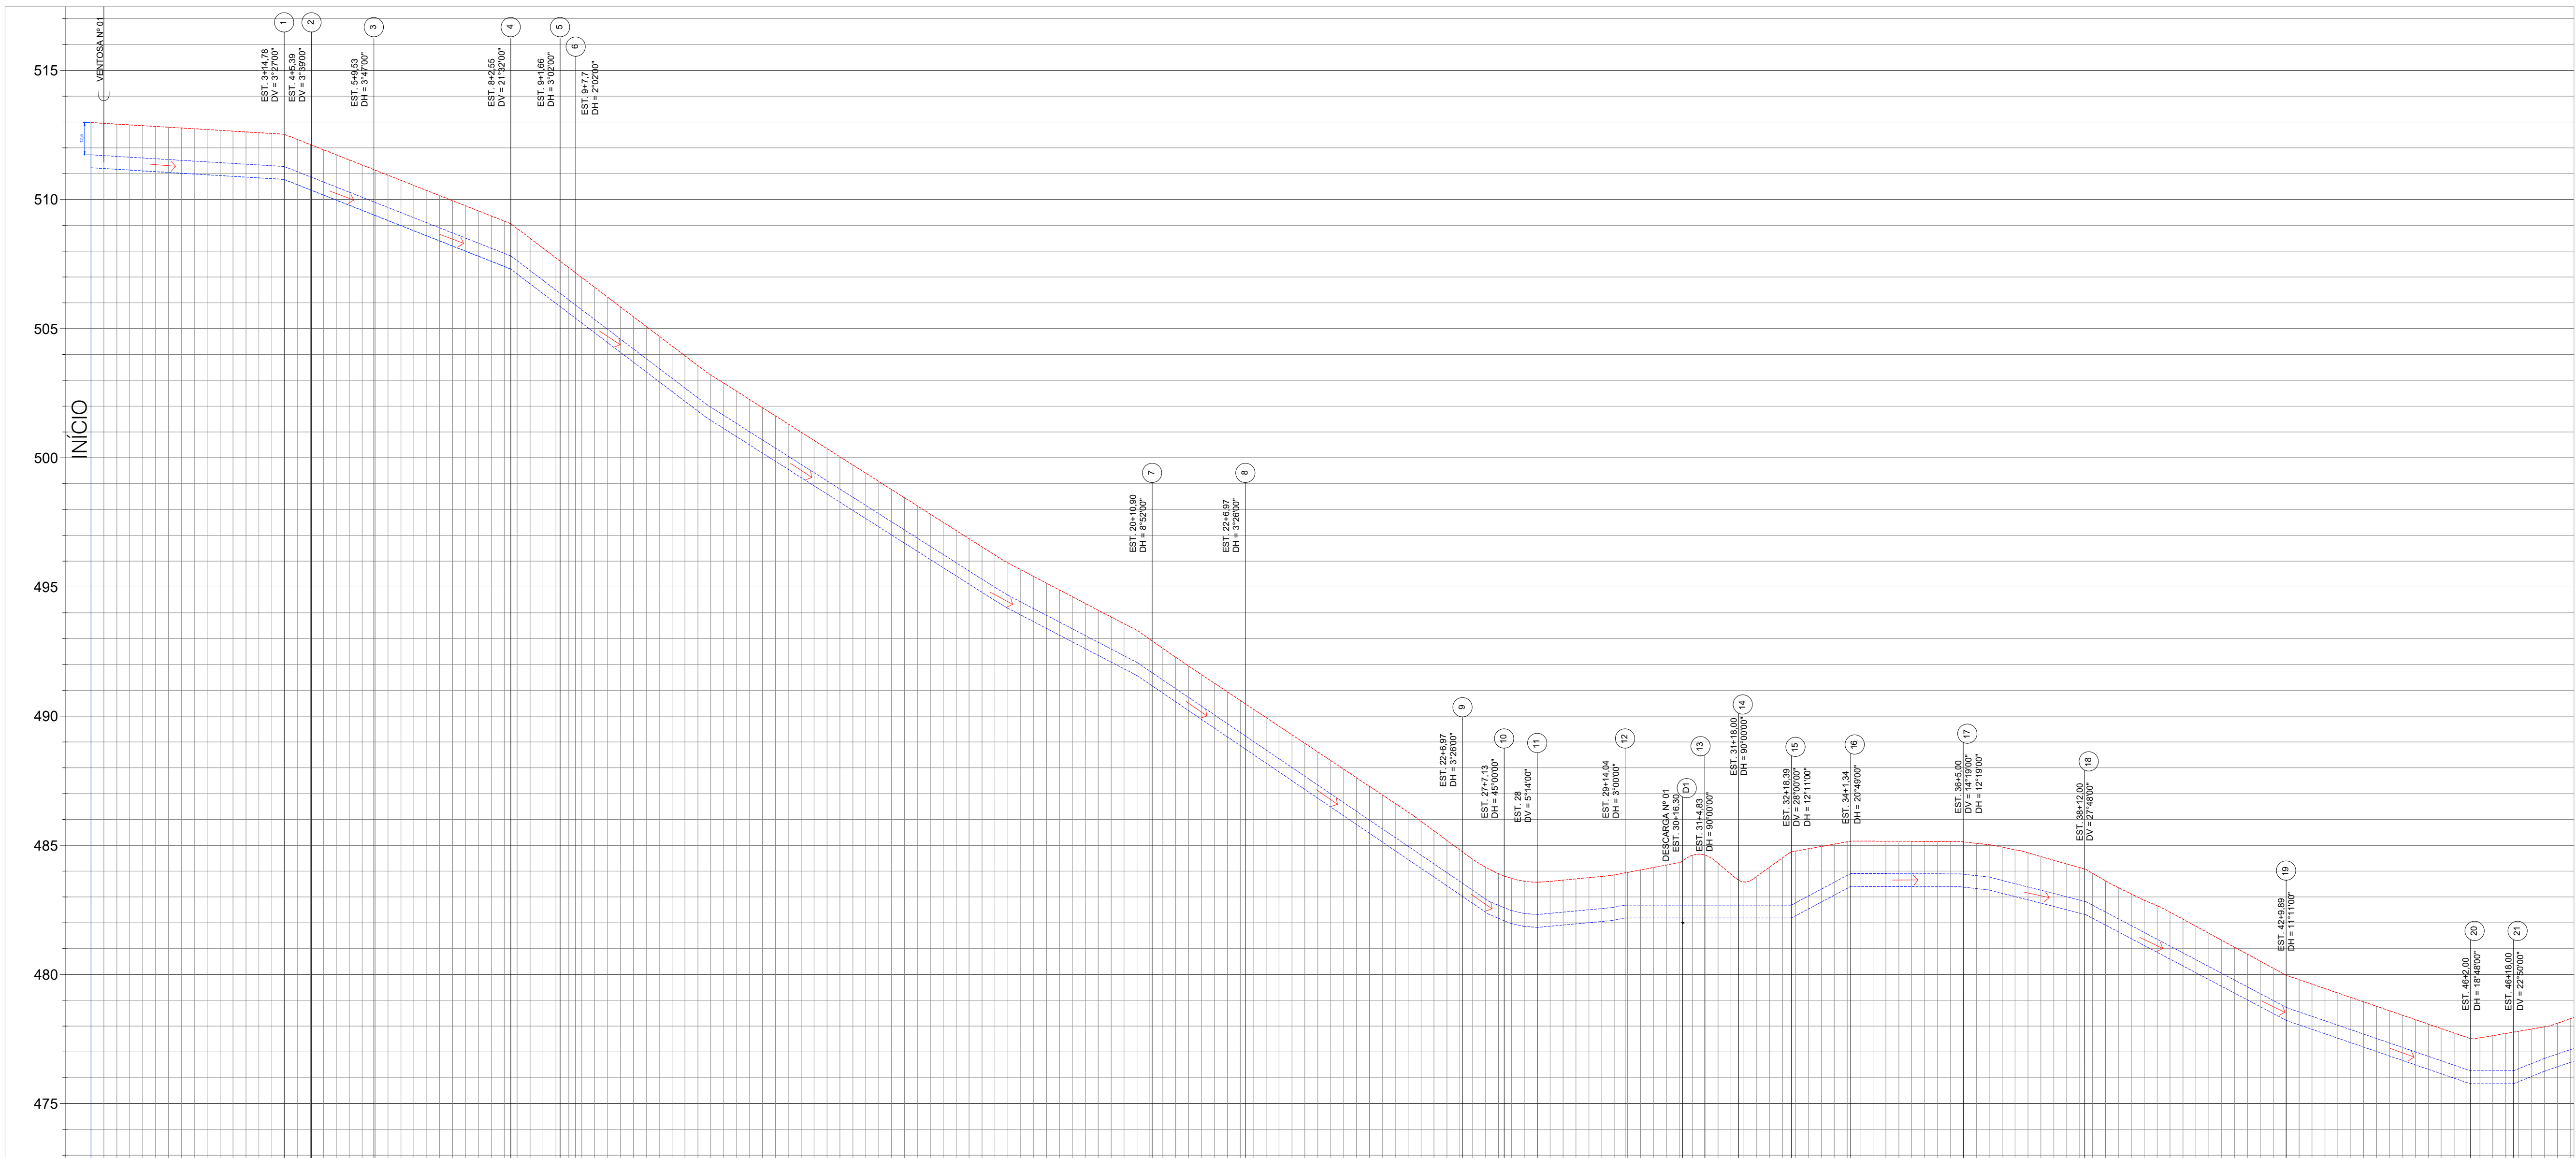
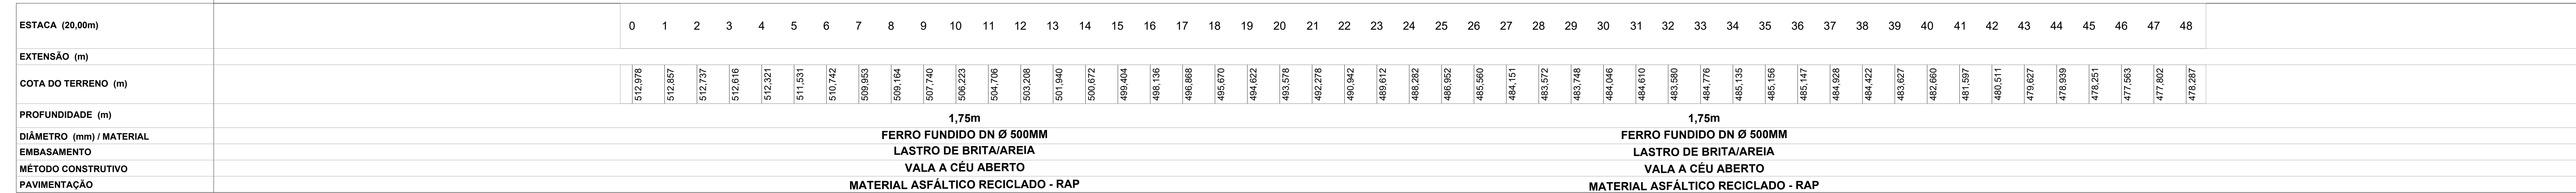
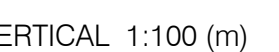
PERFIL

ESCALAS:

ESCALA 1:1250 (m)



HORIZONTAL 1:500 (m)

[illegible]

Nº	DATA	REVISÃO	EXECUTADO POR	APROVADO POR	SMAE ACEITO DATA	DESENHOS DE REFERÊNCIA	NÚMERO	NOTAS	SMAE VISTO E ACEITO	EXECUTADO POR:	Projeto Executivo da Adutora de Água Tratada Capim Fino - Balbo
								1 - TODAS AS CONEXÕES COM BOLSAS (HORIZONTAIS E VERTICAIS) DEVERÃO CONTAR COM BLOCOS DE ANCORAGEM.	ESTA ACEITAÇÃO NÃO ISENTA A CONTRATADA DAS RESPONSABILIDADES E OBRIGAÇÕES ESTABELECIDAS NO CONTRATO	TIAGO DE MATTOS SEYDELL CREA-5061115692SP	Projeto Executivo da Adutora de Água Tratada Capim Fino - Balbo
										DES.: _____	Planta e Perfil Estaca 0+0,00 a 46+00
									ANALISADO: _____ / /	PROJ.: _____	Área Proj.: Município de Piracicaba
									ACEITO: _____ / /	APROVADO POR: _____	Sub-área Proj.: Sistema de Abastecimento de Água
									VISTO: _____ / /	ASS.: _____ CREA: _____ 02/2025	