


LEGENDA:

PLANTA

- ADUTORA PROJETADA
- POÇO DE VISITA
- REGISTRO DE MANOBRA
- SP-XX LOCAÇÃO DE SONDAGEM À PERCUSSÃO

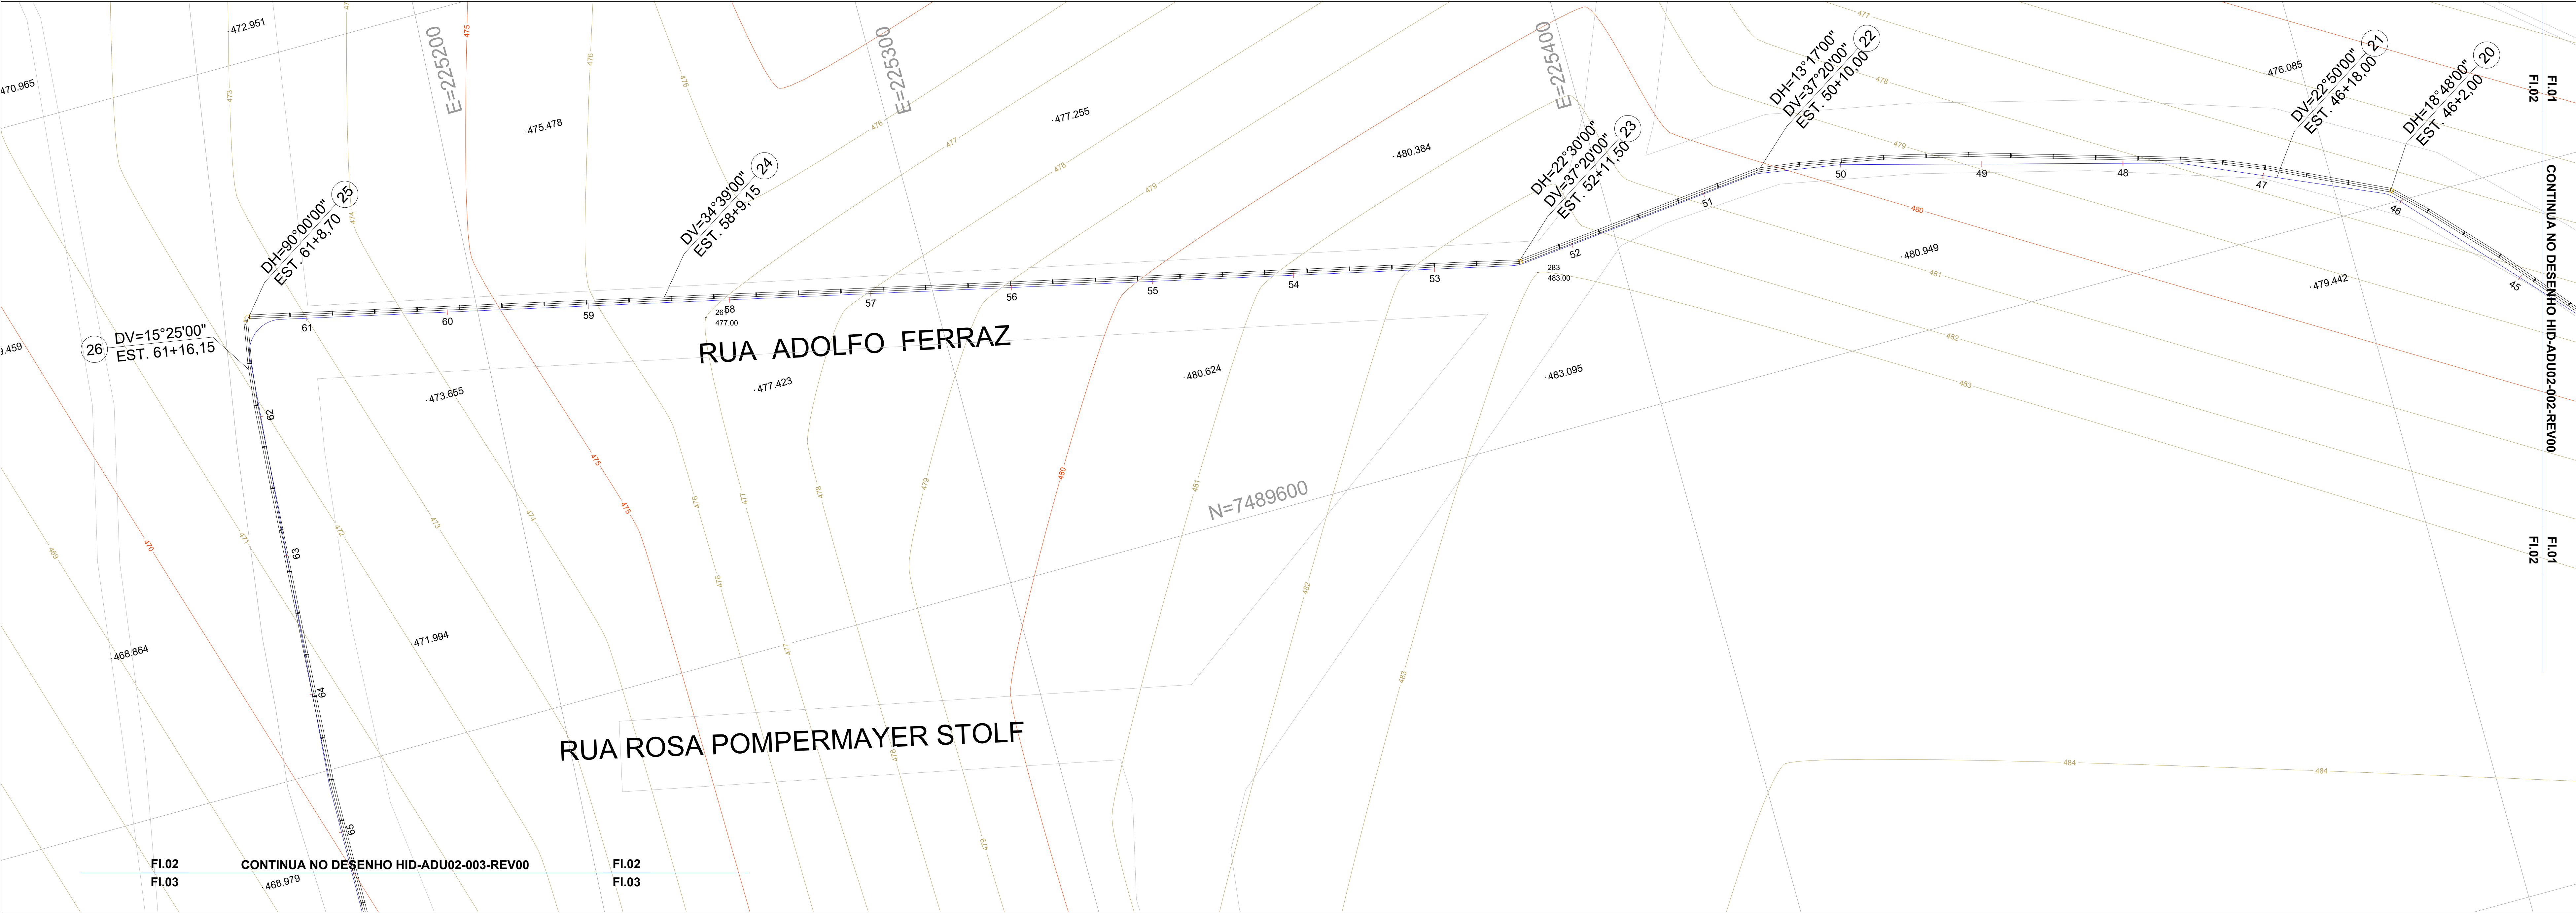

PERFIL

- ADUTORA PROJETADA
- TERRENO

ESCALAS:


- PLANTA

ESCALA 1:1250 (m)

- PERFIL

ESCALA HORIZONTAL 1:500 (m)

ESCALA VERTICAL 1:100 (m)

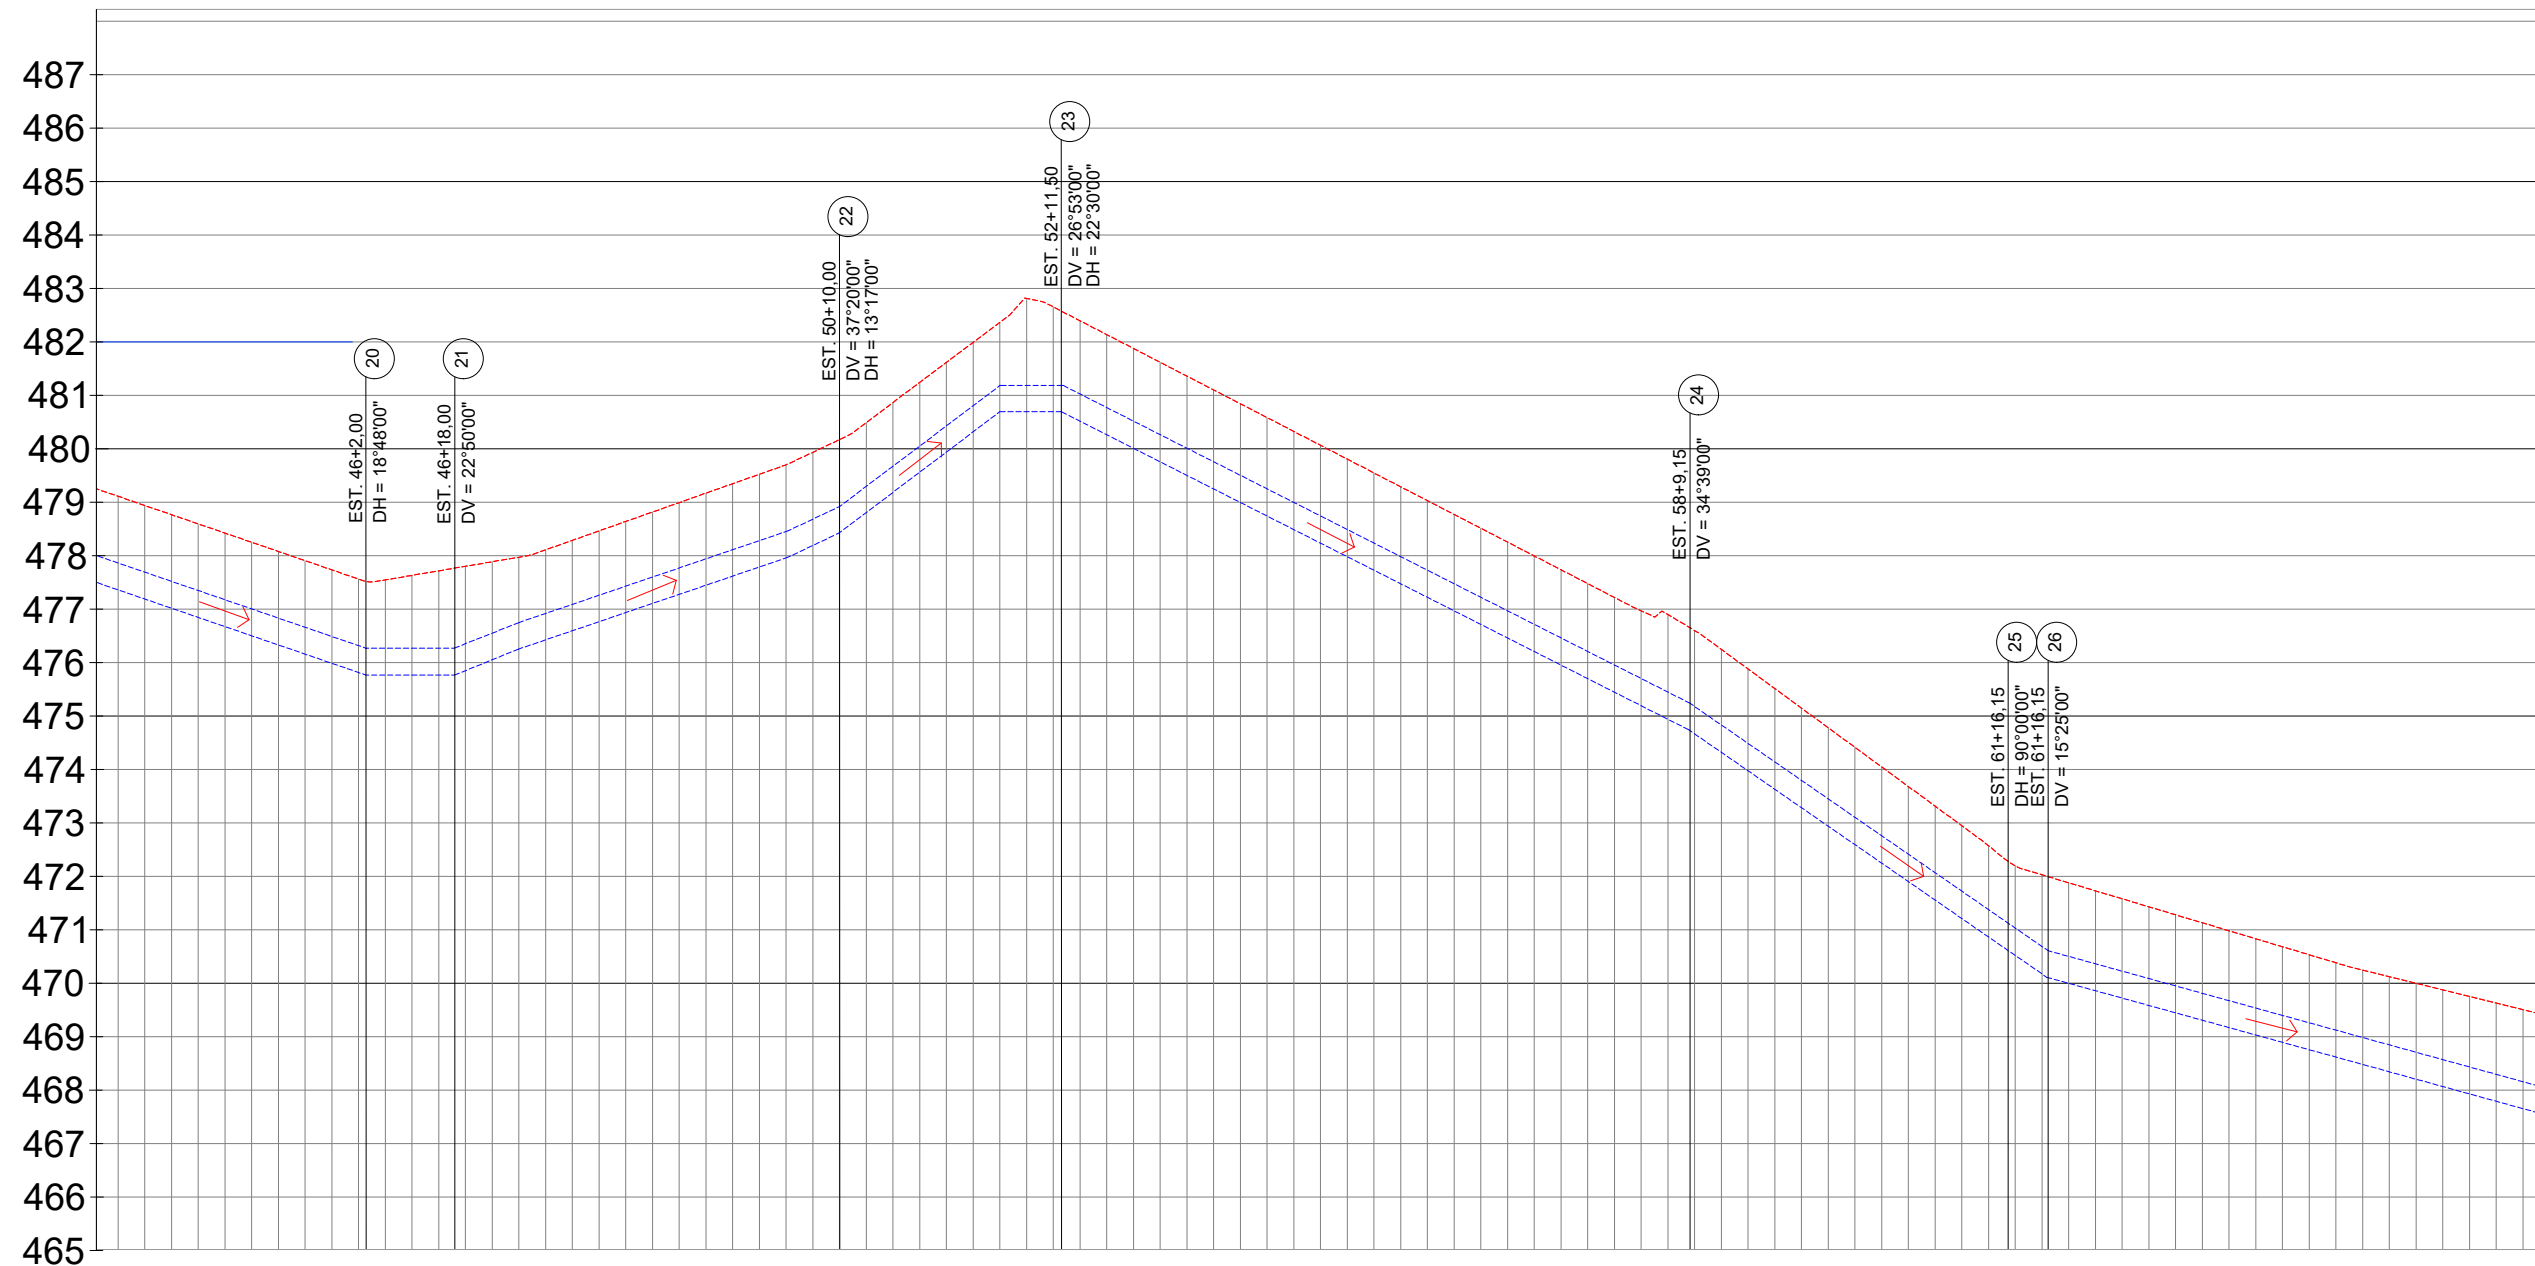

ESTACA (20,00m)	44	45	46	47	48	49	50	51	52	53	54	55	56	57	58	59	60	61	62	63	64	65	66
EXTENSÃO (m)																							
COTA DO TERRENO (m)	478,939	478,251	477,563	477,802	478,287	478,894	479,701	480,886	482,357	482,137	481,102	480,086	479,031	477,995	476,969	475,880	474,414	472,947	471,878	471,280	470,681	470,121	469,630
PROFUNDIDADE (m)																							
DIÂMETRO (mm) / MATERIAL	1,75m FERRO FUNDIDO DN Ø 500MM																						
EMBASAMENTO	LASTRO DE BRITA/AREIA																						
MÉTODO CONSTRUTIVO	VALA A CÉU ABERTO																						
PAVIMENTAÇÃO	MATERIAL ASFÁLTICO RECICLADO - RAP																						

Nº	DATA	REVISÃO	EXECUTADO POR	APROVADO POR	SEMAE		DESENHOS DE REFERÊNCIA	NÚMERO	NOTAS	SEMAE		EXECUTADO POR:	PROJETO EXECUTIVO DA ADUTORA DE ÁGUA TRATADA CAPIM FINO - BALBO ADUTORA DE ÁGUA TRATADA		N.º CONTRATADA	N.º
					ACEITO	DATA				VISTO E ACEITO						
									1 - TODAS AS CONEXÕES COM BOLSAS (HORIZONTAIS E VERTICAIS) DEVERÃO CONTAR COM BLOCOS DE ANCORAGEM.	ESTA ACEITAÇÃO NÃO ISENTA A CONTRATADA DAS RESPONSABILIDADES E OBRIGAÇÕES ESTABELECIDAS NO CONTRATO		TIAGO DE MATTOS SEYDELL CREA-5061115692SP		ÁREA PROJ.: MUNICÍPIO DE PIRACICABA SUB-ÁREA PROJ.: SISTEMA DE ABASTECIMENTO DE ÁGUA	02/12	HID-ADU02-002-RV0
										ANALISADO:	/ /	PROJ.:				
										ACEITO:	/ /	APROVADO POR:				
										VISTO:	/ /	ASS.:	CREA:	02/2025		