

LEGENDA:

PLANTA

- ADUTORA PROJETADA
- POÇO DE VISITA
- REGISTRO DE MANOBRA
- SP-XX LOCAÇÃO DE SONDAGEM À PERCUSSÃO

PERFIL

- ADUTORA PROJETADA
- TERRENO

ESCALAS:



- PLANTA

ESCALA 1:1250 (m)

- PERFIL

ESCALA HORIZONTAL 1:500 (m)

ESCALA VERTICAL 1:100 (m)

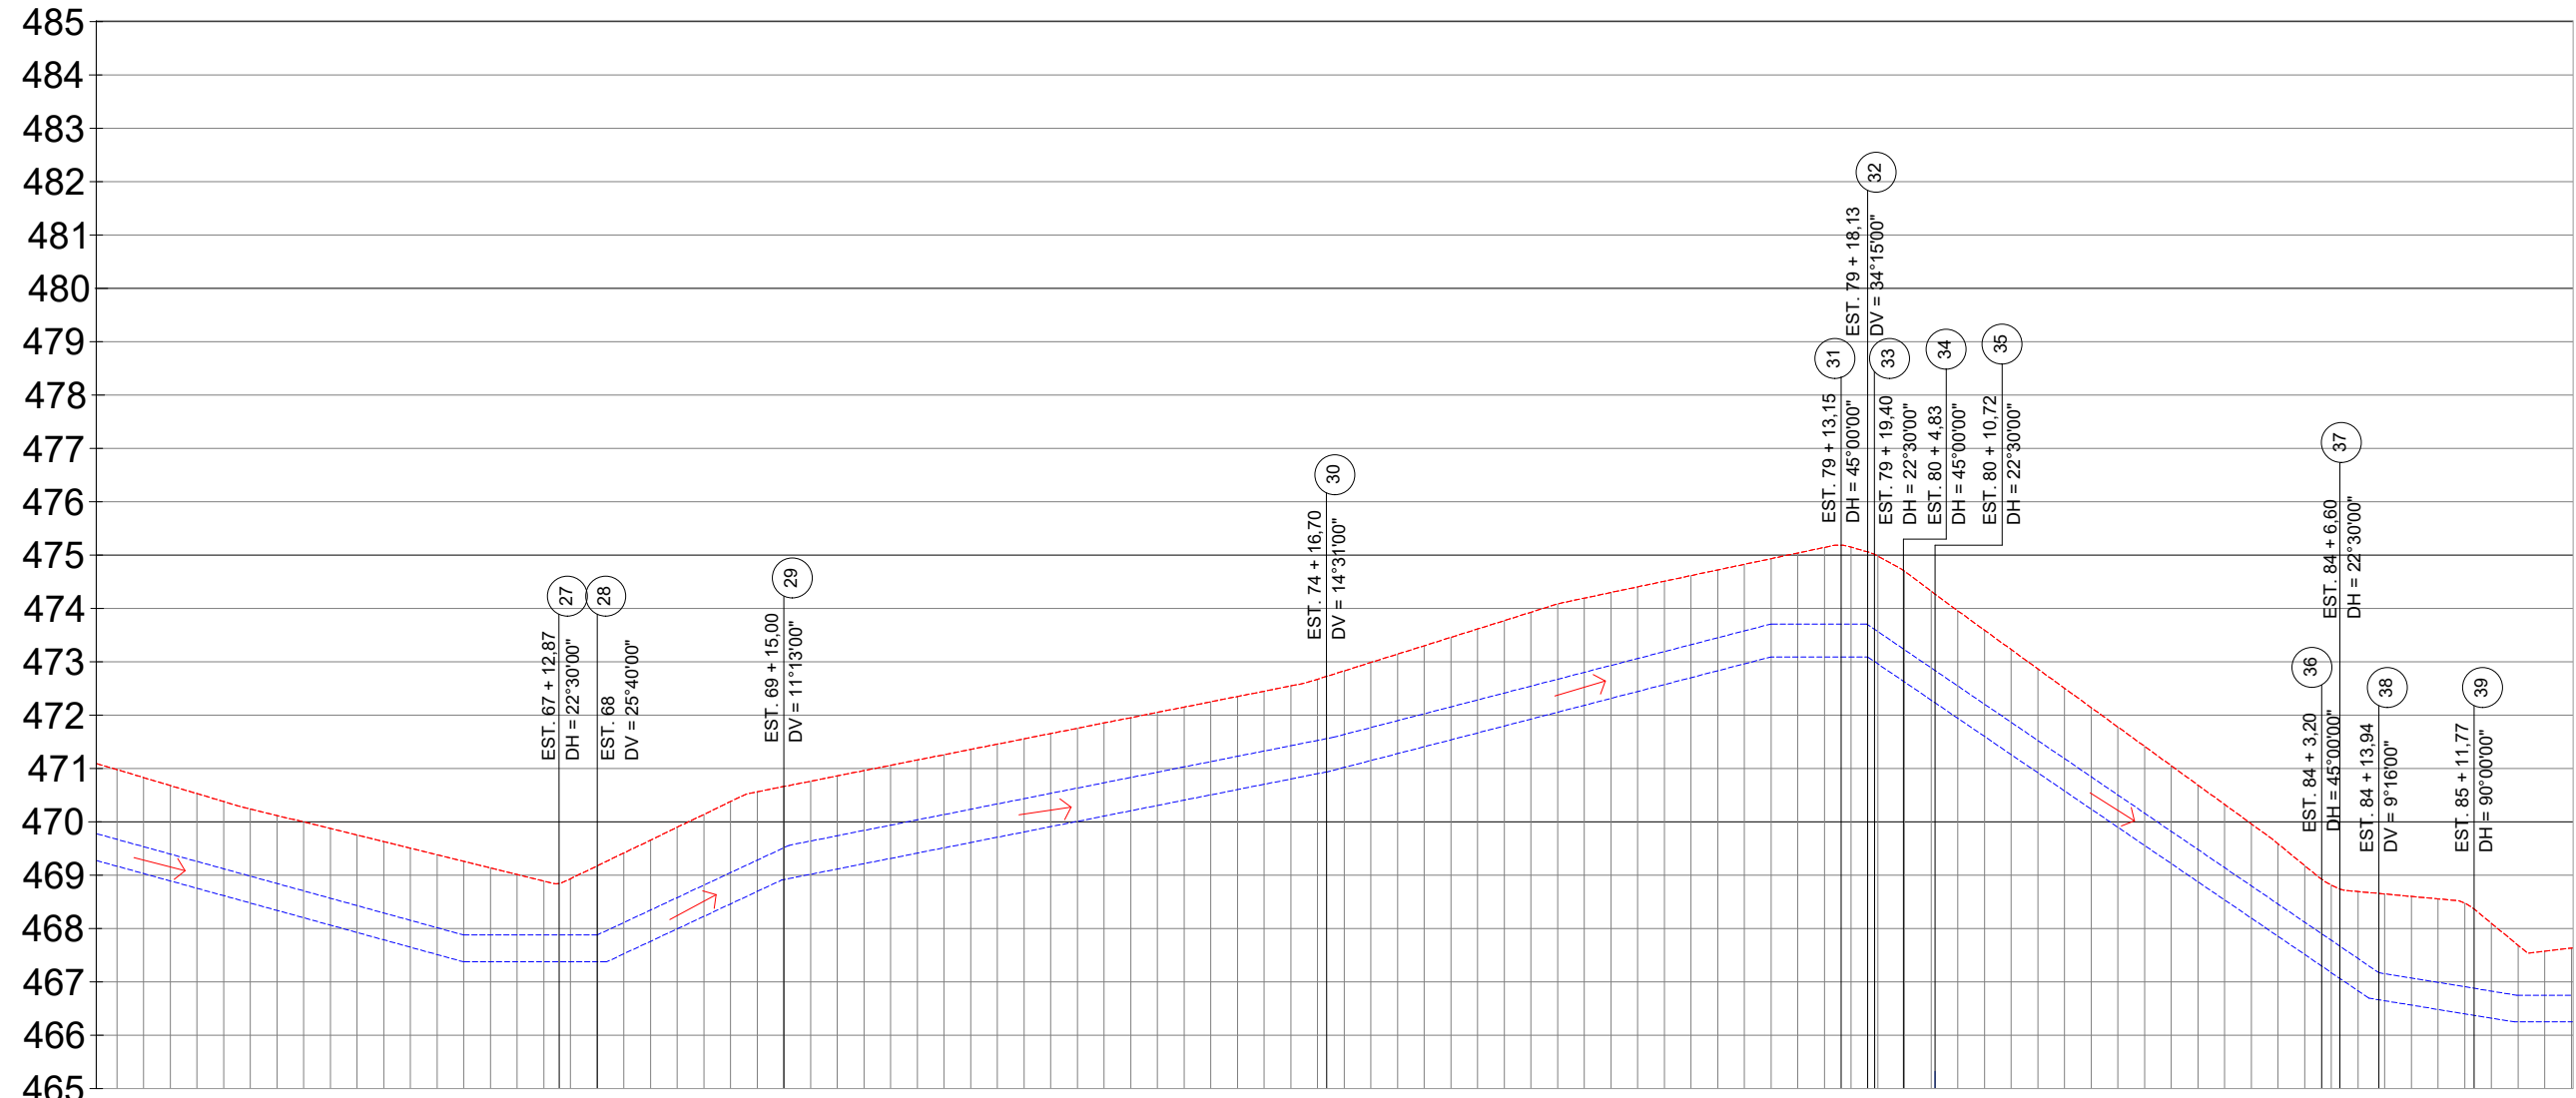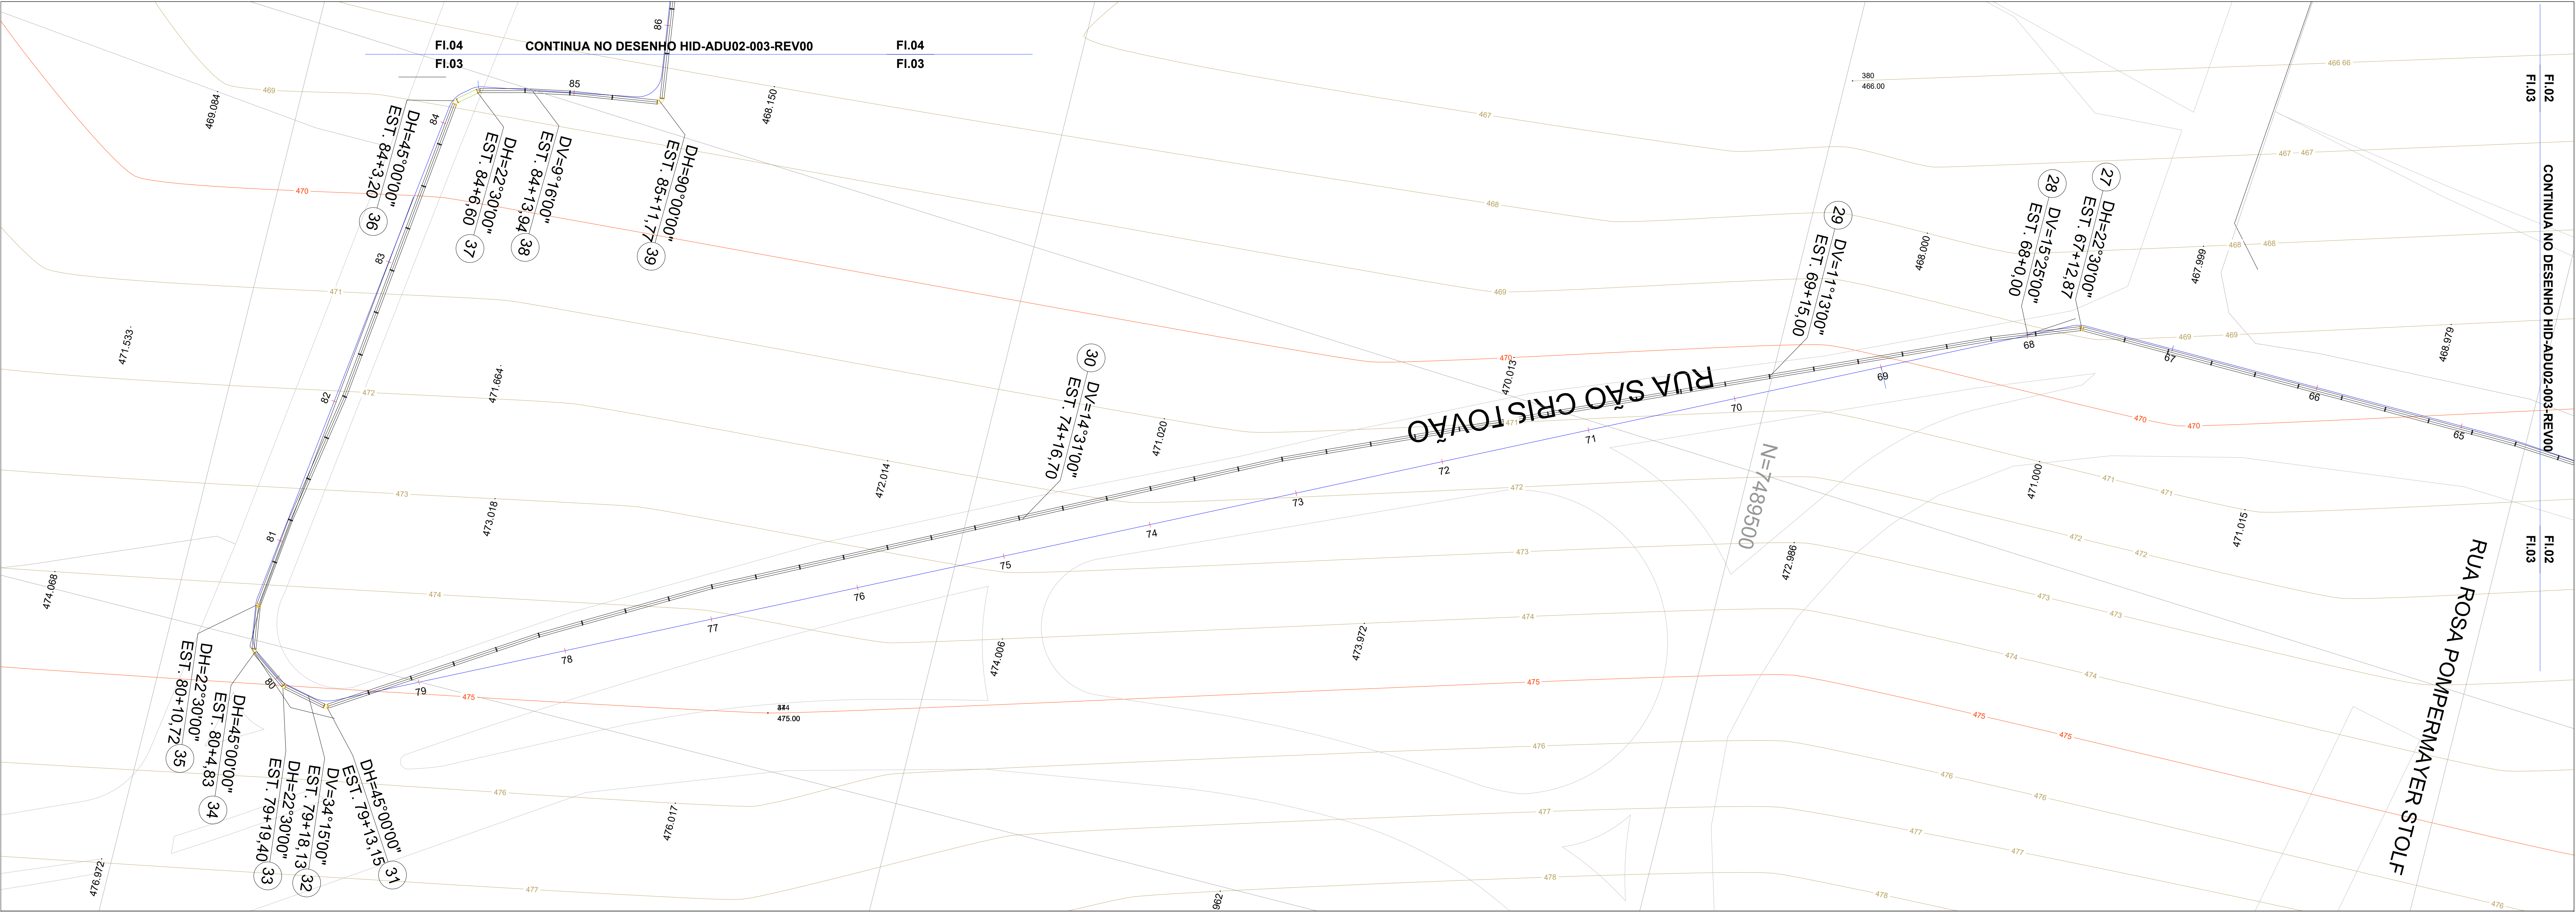

ESTACA (20,00m)	64	65	66	67	68	69	70	71	72	73	74	75	76	77	78	79	80	81	82	83	84	85	86
EXTENSÃO (m)																							
COTA DO TERRENO (m)	470,681	470,121	469,630	469,138	469,177	470,140	470,763	471,160	471,557	471,954	472,350	472,831	473,456	474,085	474,510	474,933	474,984	475,593	472,142	470,681	469,184	468,604	467,687
PROFUNDIDADE (m)																							
DIÂMETRO (mm) / MATERIAL	1,75m FERRO FUNDIDO DN Ø 500MM																						
EMBASAMENTO	LASTRO DE BRITA/AREIA																						
MÉTODO CONSTRUTIVO	VALA A CÉU ABERTO																						
PAVIMENTAÇÃO	MATERIAL ASFÁLTICO RECICLADO - RAP																						

Nº	DATA	REVISÃO	EXECUTADO POR	APROVADO POR	SEMAE		DESENHOS DE REFERÊNCIA	NÚMERO	NOTAS	SEMAE		EXECUTADO POR:	PROJETO EXECUTIVO DA ADUTORA DE ÁGUA TRATADA		N.º
					ACEITO	DATA				VISTO E ACEITO	DES:		PROJ.:		
									1 - TODAS AS CONEXÕES COM BOLSAS (HORIZONTAIS E VERTICAIS) DEVERÃO CONTAR COM BLOCOS DE ANCORAGEM.	ESTA ACEITAÇÃO NÃO ISENTA A CONTRATADA DAS RESPONSABILIDADES E OBRIGAÇÕES ESTABELECIDAS NO CONTRATO		TIAGO DE MATTOS SEYDELL CREA=5061115692SP			
											ANALISADO:	/ /	PROJ.:		
											ACEITO:	/ /	APROVADO POR:		
											VISTO:	/ /	ASS:	CREA:	02/2025
															ÁREA PROJ.: MUNICÍPIO DE PIRACICABA SUB-ÁREA PROJ.: SISTEMA DE ABASTECIMENTO DE ÁGUA
															Rev. 03/12 N.º CONTRATADA HID-ADU02-003-RV0 ESCALA H= 1:500 V= 1:100