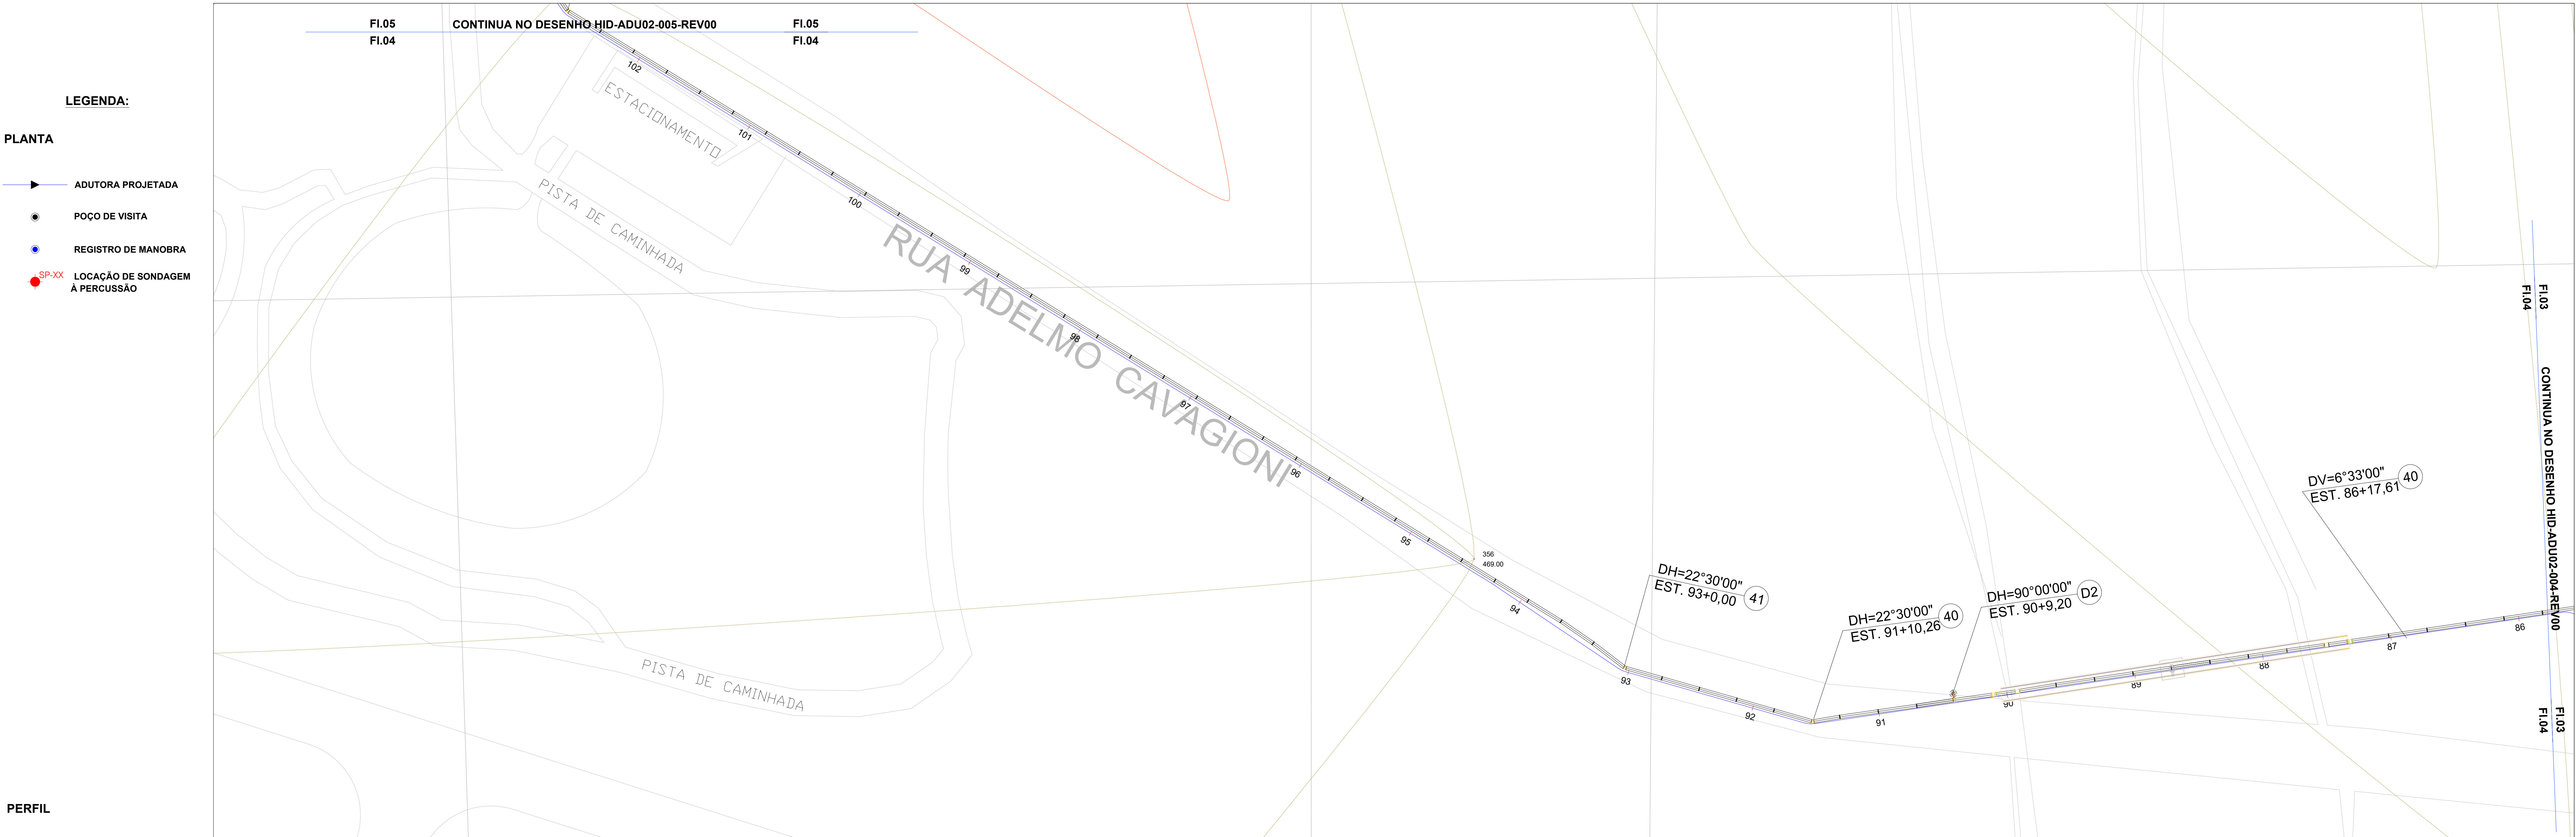


ESTACAS (20,00m)		84	85	86	87	88	89	90	91	92	93	94	95	96	97	98	99	100	101	102	103
EXTENSÃO (m)		469,184	468,604	467,667	467,750	467,979	468,209	468,439	468,575	468,588	468,697	468,885	469,000	469,000	469,000	469,000	469,000	469,000	469,000	469,000	469,115
COTA DO TERRENO (m)																					
PROFUNDIDADE (m)																					
DIÂMETRO (mm) / MATERIAL		1,75m																			
EMBASAMENTO		FERRO FUNDIDO DN Ø 500MM																			
MÉTODO CONSTRUTIVO		LASTRO DE BRITA/AREIA																			
PAVIMENTAÇÃO		VALA A CÉU ABERTO																			
		MATERIAL ASFÁLTICO RECICLADO - RAP																			

Nº	DATA	REVISÃO	EXECUTADO POR	APROVADO POR	SEMAE		DESENHOS DE REFERÊNCIA	NÚMERO	NOTAS	SEMAE		EXECUTADO POR:		Projeto Executivo da Adutora de Água Tratada Capim Fino - Balbo Adutora de Água Tratada Planta e Perfil Estaca 86+0,00 a 102+0,00	Área Proj.: Município de Piracicaba Sub-Área Proj.: Sistema de Abastecimento de Água	N.º Contratada HID-ADU02-004-RV0	Escala H = 1:500 V = 1:100	N.º	
					ACEITO	DATA				VISTO E ACEITO		DES.:							
									1 - TODAS AS CONEXÕES COM BOLSAS (HORIZONTAIS E VERTICAIS) DEVERÃO CONTAR COM BLOCOS DE ANCORAGEM.	ESTA ACEITAÇÃO NÃO ISENTA A CONTRATADA DAS RESPONSABILIDADES E OBRIGAÇÕES ESTABELECIDAS NO CONTRATO		TIAGO DE MATTOS SEYDELL CREA-5061115692SP						REV. 0	FL. 04/12
											ANALISADO:	/ /	PROJ.:						
											ACEITO:	/ /	APROVADO POR:						
											VISTO:	/ /	ASS.:	CREA:	02/2025				