

LEGENDA:

PLANTA

- ADUTORA PROJETADA
- POÇO DE VISITA
- REGISTRO DE MANOBRA
- LOCAÇÃO DE SONDAGEM À PERCUSSÃO

PERFIL

- ADUTORA PROJETADA
- TERRENO

ESCALAS:



- PLANTA

ESCALA 1:1250 (m)

- PERFIL

ESCALA HORIZONTAL 1:500 (m)

ESCALA VERTICAL 1:100 (m)

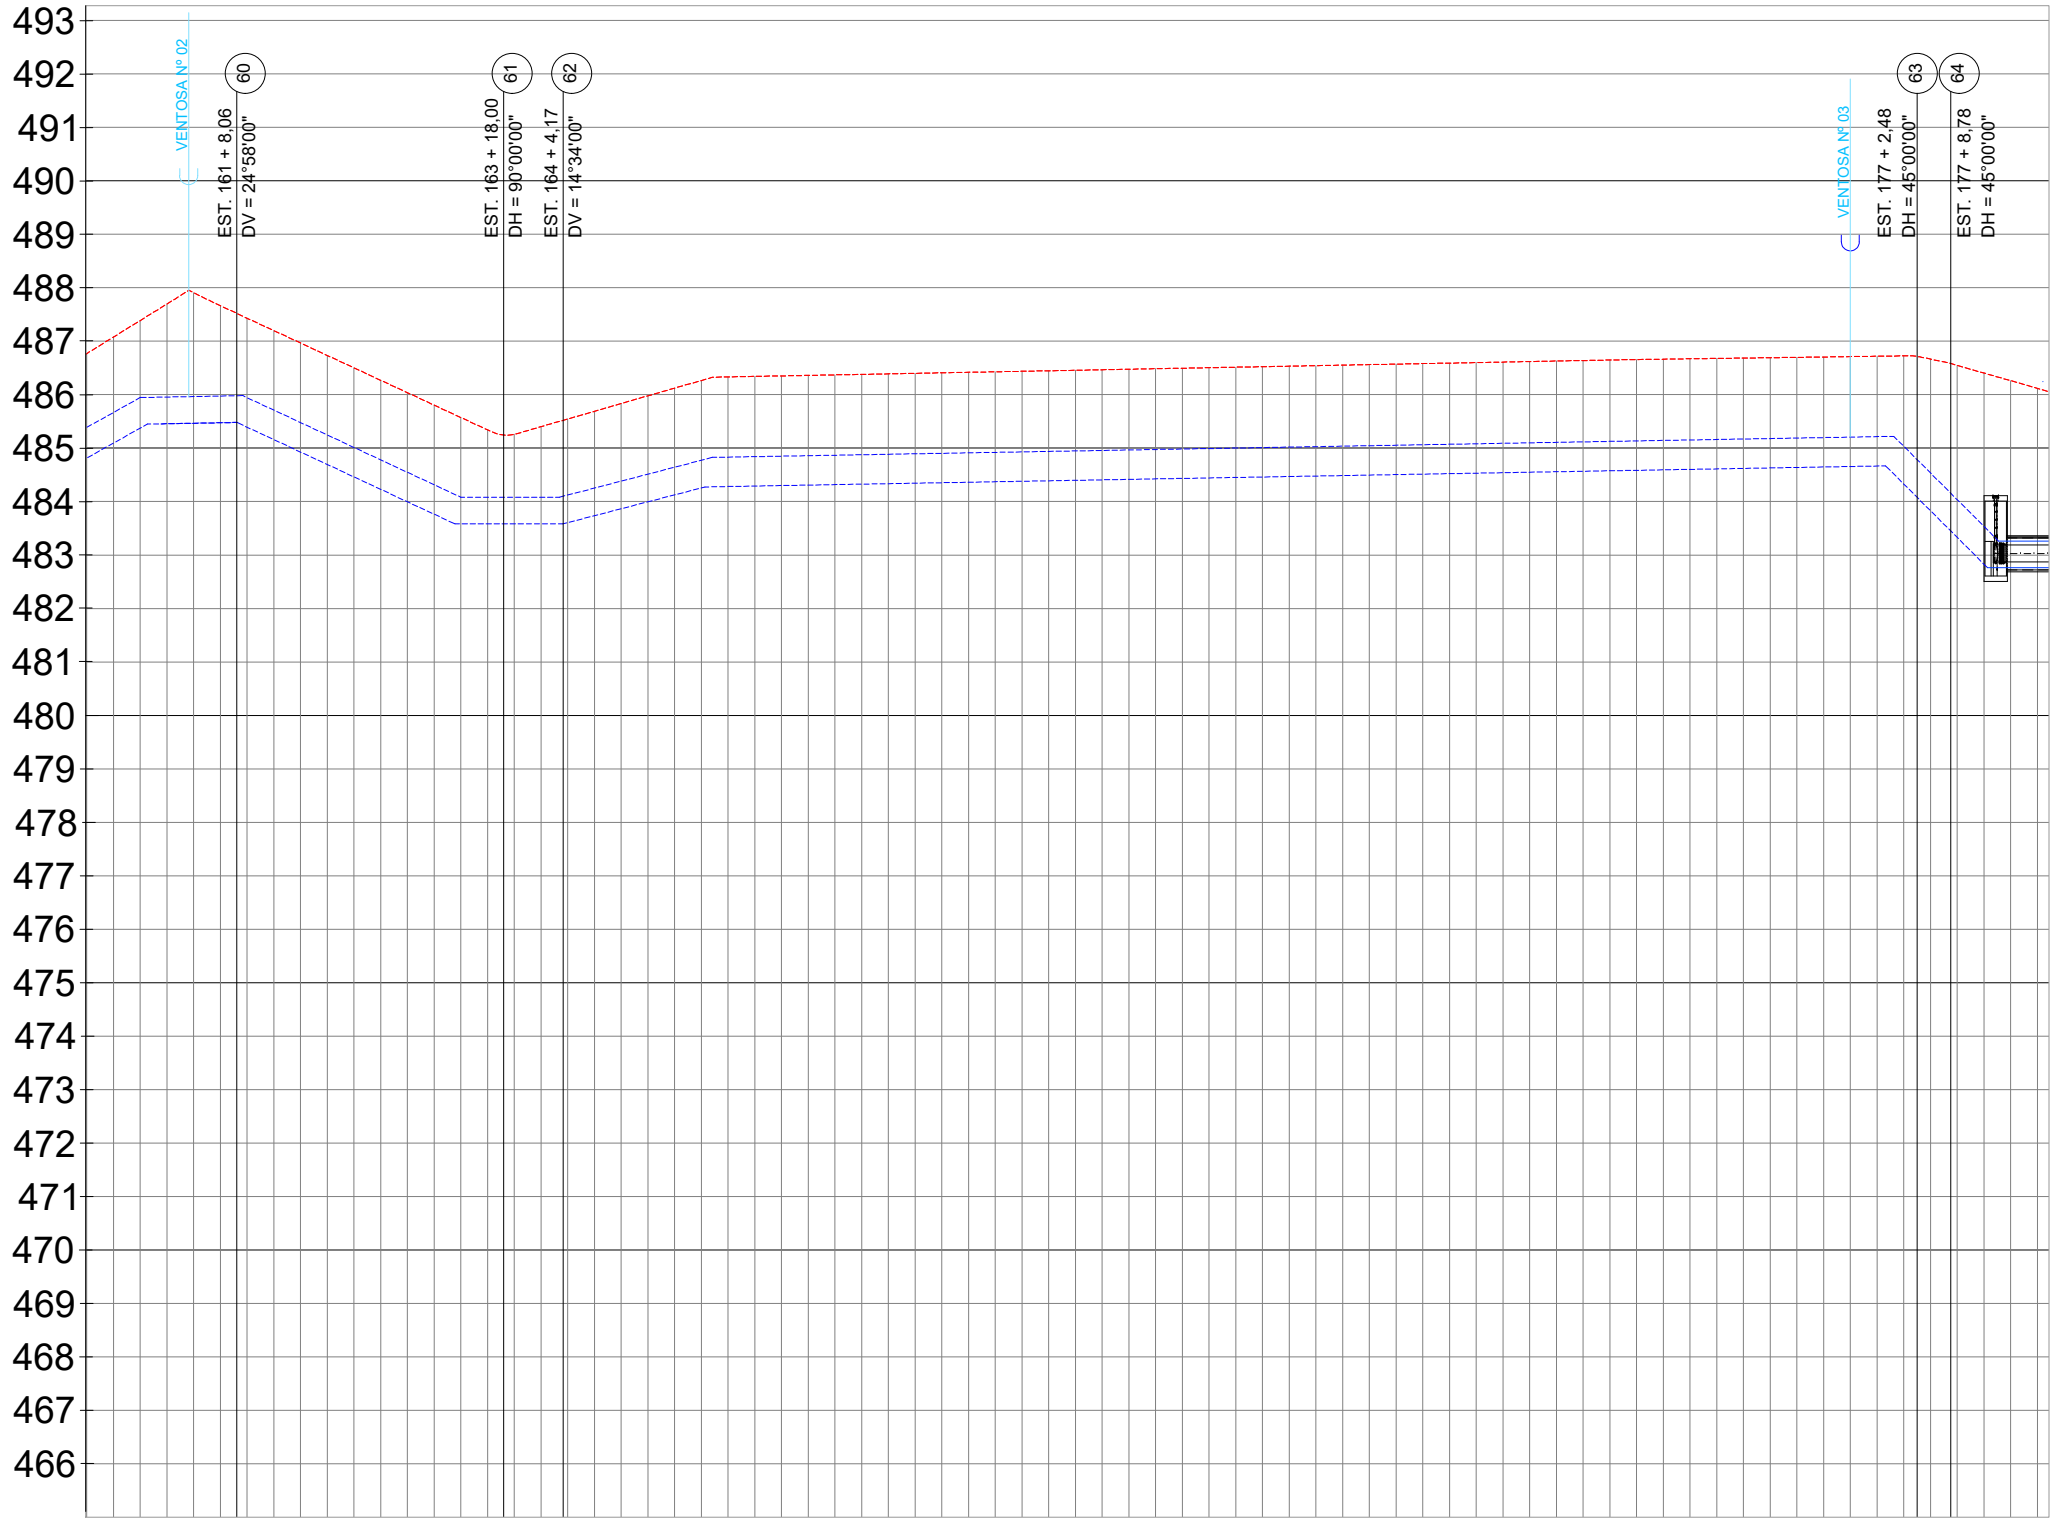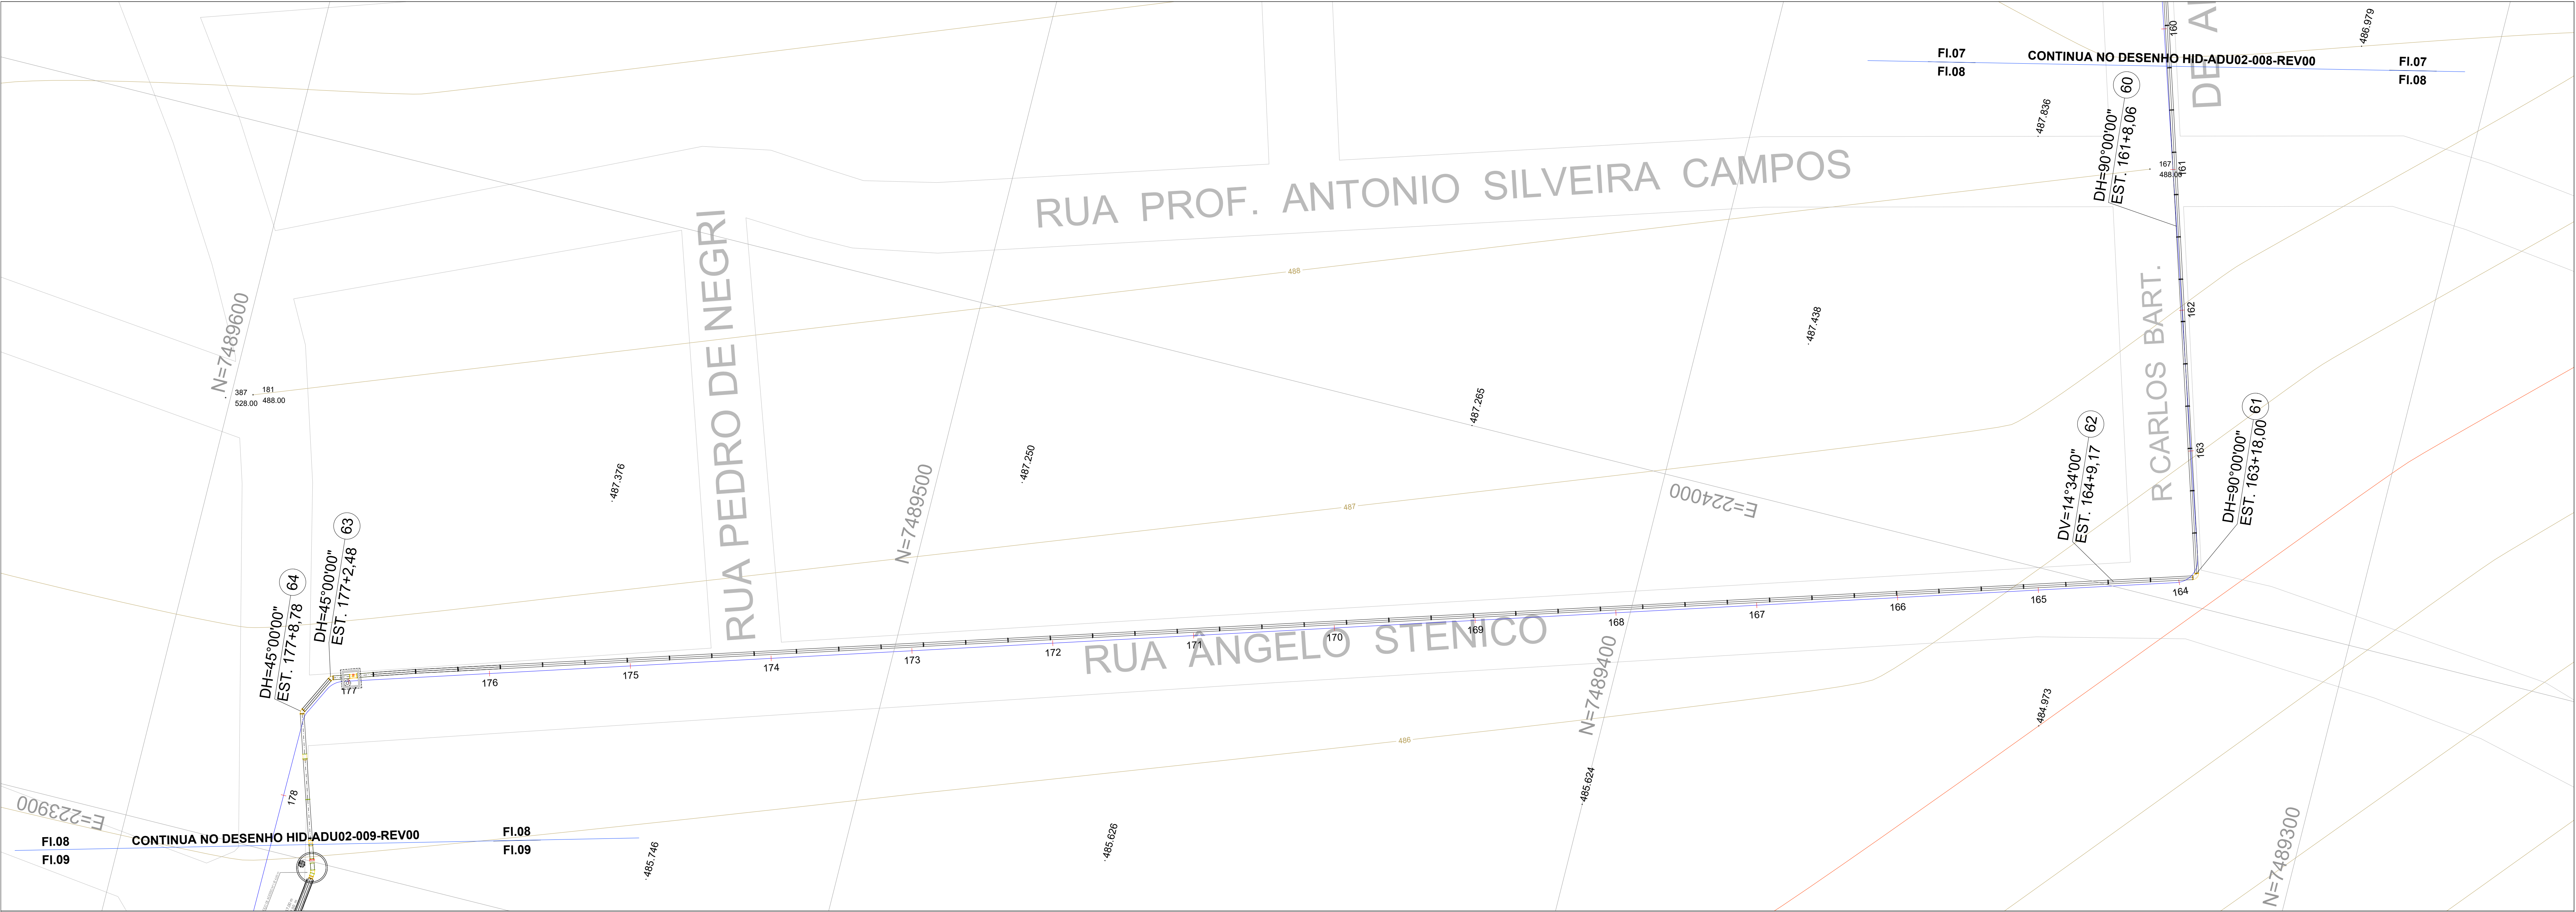

ESTACA (20,00m)	161	162	163	164	165	166	167	168	169	170	171	172	173	174	175	176	177	178
EXTENSÃO (m)																		
COTA DO TERRENO (m)	487,907	486,966	486,037	485,258	485,634	486,332	486,371	486,409	486,447	486,486	486,524	486,562	486,601	486,639	486,672	486,699	486,726	486,261
PROFUNDIDADE (m)																		
DIÂMETRO (mm) / MATERIAL	1,75m																	
EMBASAMENTO	FERRO FUNDIDO DN Ø 500MM																	
MÉTODO CONSTRUTIVO	LASTRO DE BRITA/AREIA																	
PAVIMENTAÇÃO	VALA A CÉU ABERTO																	
	MATERIAL ASFÁLTICO RECICLADO - RAP																	

Nº	DATA	REVISÃO	EXECUTADO POR	APROVADO POR	SEMAE		DESENHOS DE REFERÊNCIA	NÚMERO	NOTAS	SEMAE		EXECUTADO POR:	Projeto Executivo da Adutora de Água Tratada Capim Fino - Balbo Adutora de Água Tratada Planta e Perfil Estaca 161+0,00 a 178+0,00		N.º CONTRATADA	N.º	
					ACEITO	DATA				VISTO E ACEITO	
									1 - TODAS AS CONEXÕES COM BOLSAS (HORIZONTAIS E VERTICAIS) DEVERÃO CONTAR COM BLOCOS DE ANCORAGEM.	ESTA ACEITAÇÃO NÃO ISENTA A CONTRATADA DAS RESPONSABILIDADES E OBRIGAÇÕES ESTABELECIDAS NO CONTRATO	TIAGO DE MATTOS SEYDELL CREA-5061115692SP	</