

LEGENDA:

PLANTA

ADUTORA PROJETADA

POÇO DE VISITA

PERFIL

ADUTORA PROJETADA

TERRENO

ESCALAS:



- PLANTA

ESCALA 1:1250 (m)

- PERFIL

ESCALA HORIZONTAL 1:500 (m)

ESCALA VERTICAL 1:100 (m)

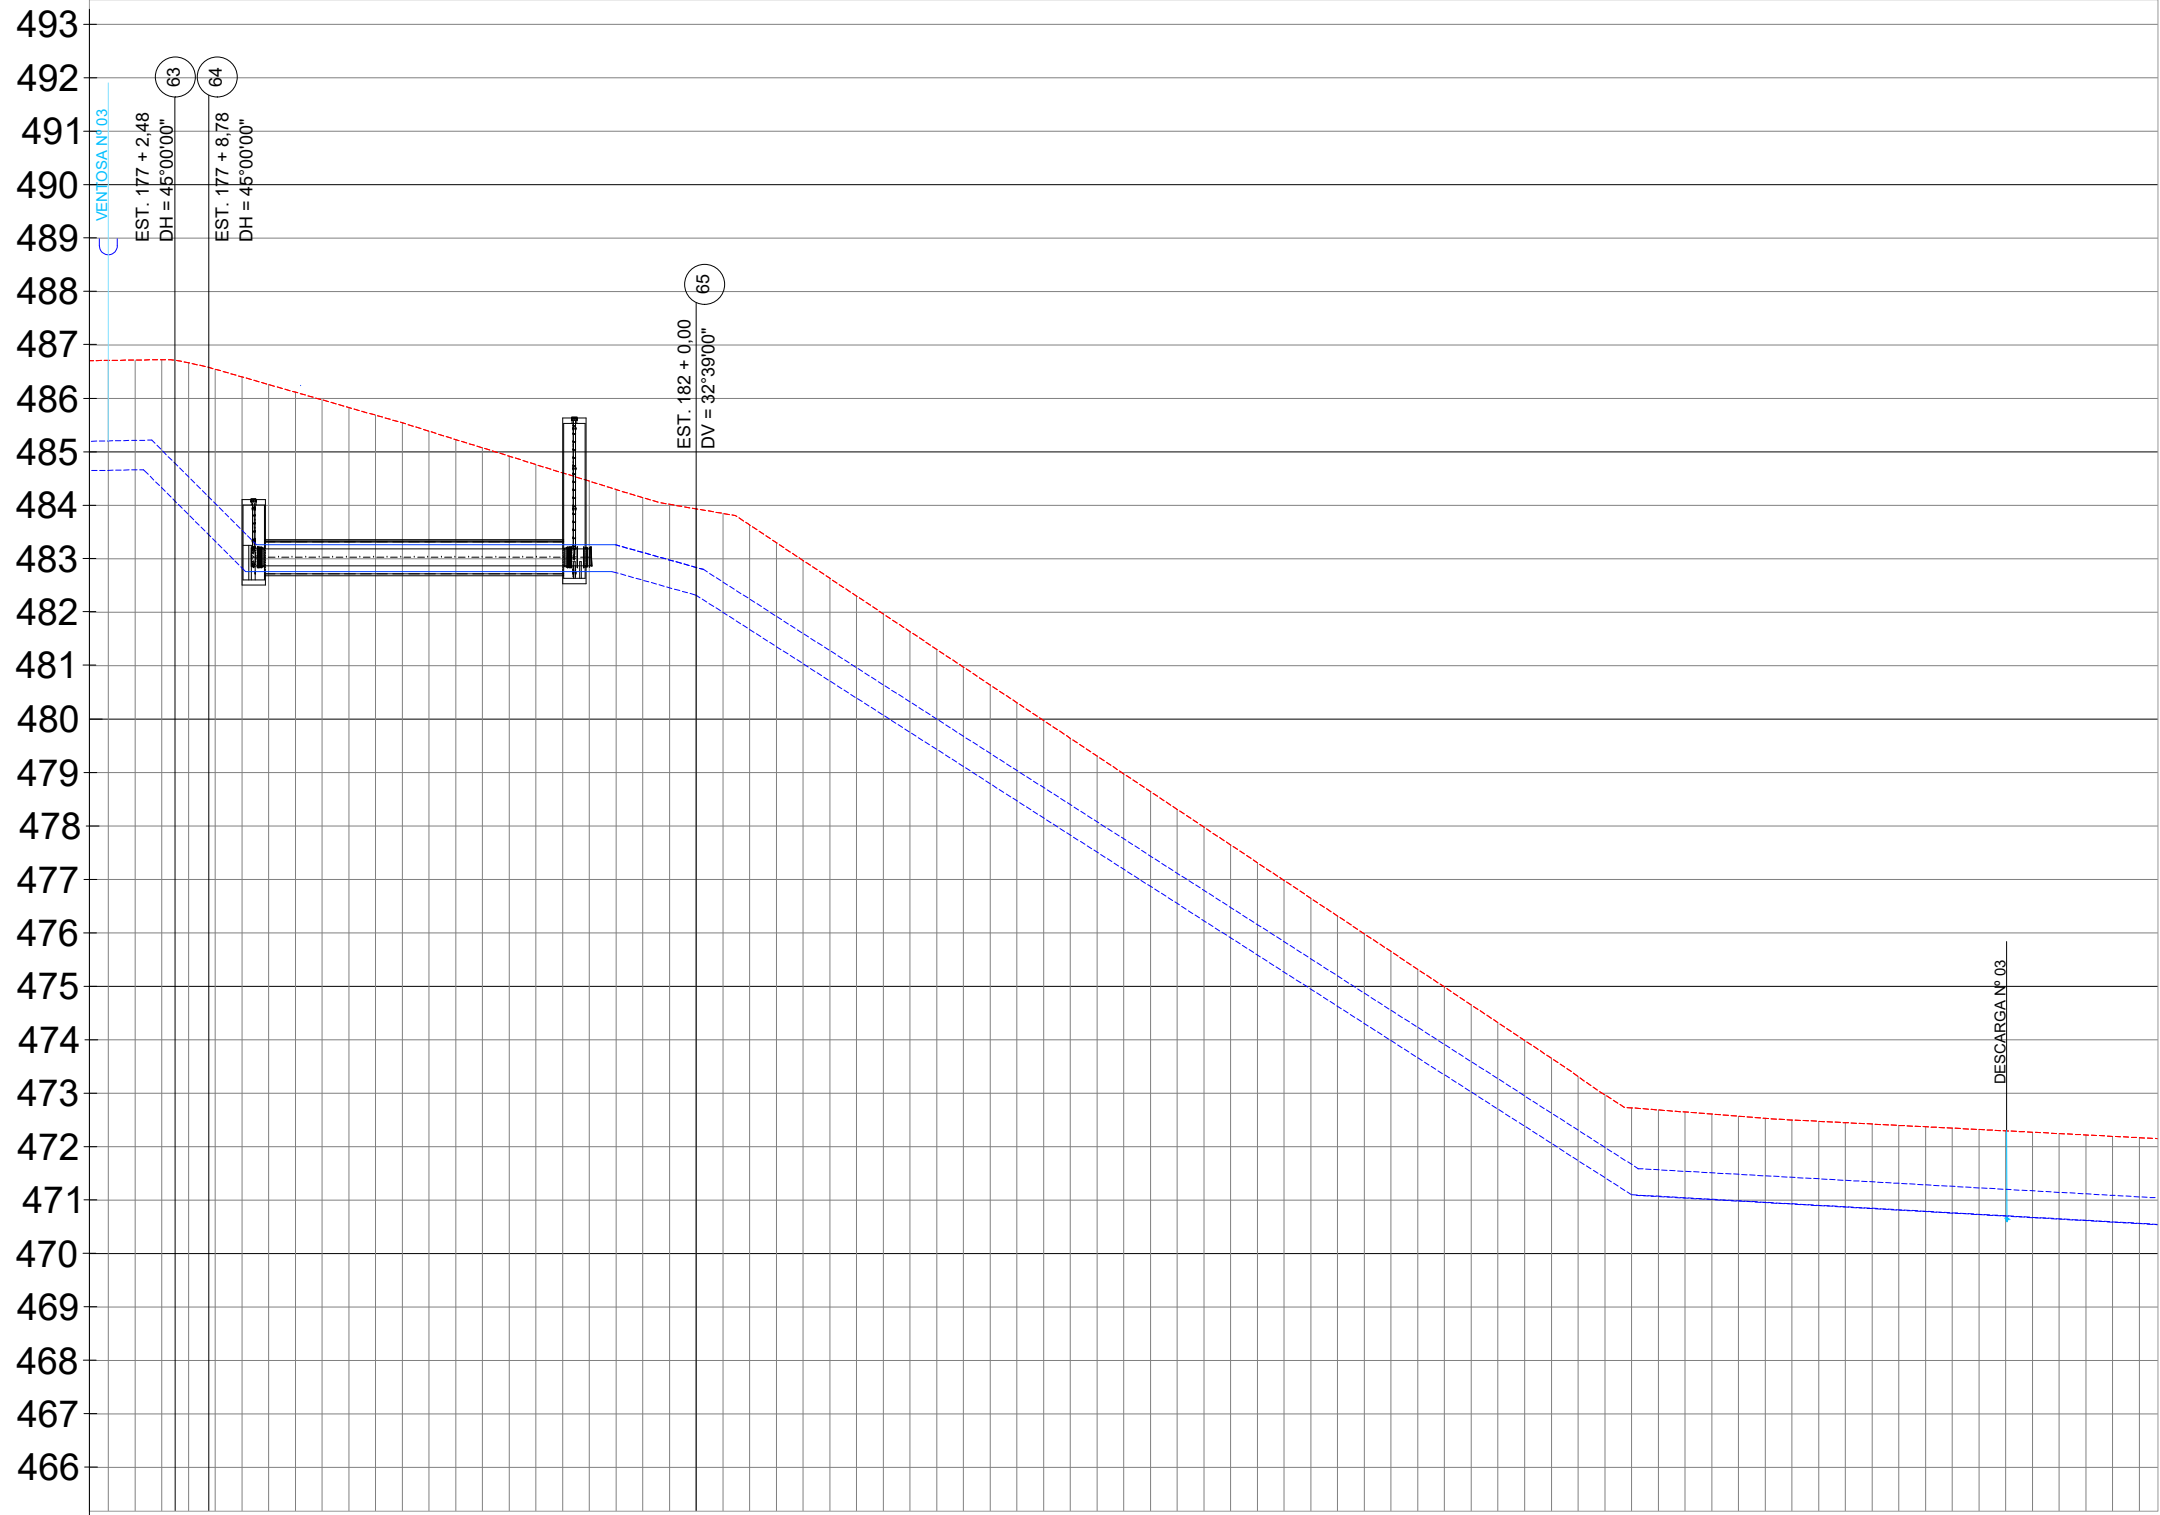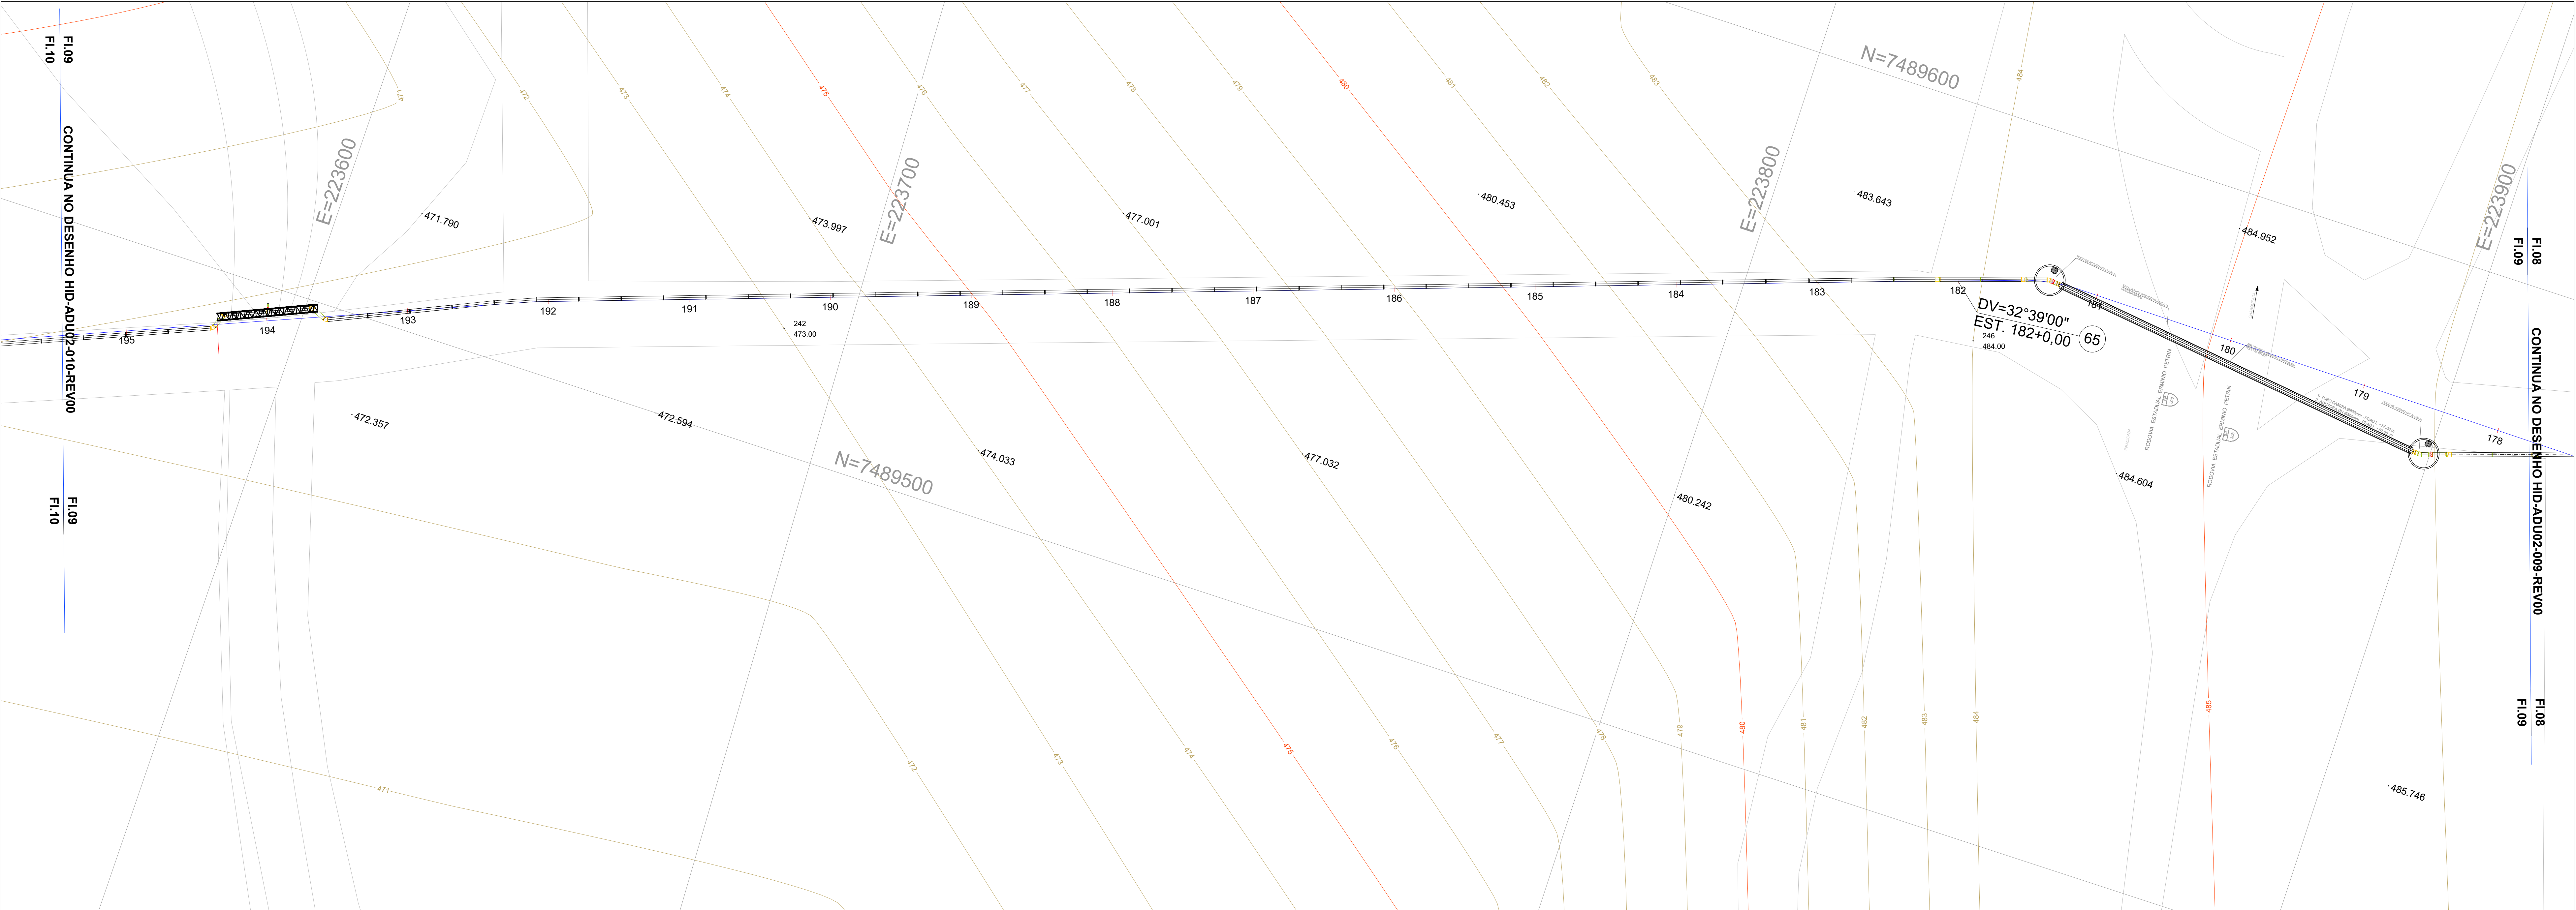

ESTACA (20,00m)	177	178	179	180	181	182	183	184	185	186	187	188	189	190	191	192	193	194	195
EXTENSÃO (m)																			
COTA DO TERRENO (m)	486,726	486,261	485,688	485,076	484,453	483,935	482,969	481,638	480,308	479,978	477,647	476,317	474,987	473,656	472,689	472,533	472,425	472,323	472,221
PROFUNDIDADE (m)																			
DIÂMETRO (mm) / MATERIAL	1,75m FERRO FUNDIDO DN Ø 500MM																		
EMBASAMENTO	LASTRO DE BRITA/AREIA																		
MÉTODO CONSTRUTIVO	VALA A CÉU ABERTO																		
PAVIMENTAÇÃO	MATERIAL ASFÁLTICO RECICLADO - RAP																		

Nº	DATA	REVISÃO	EXECUTADO POR	APROVADO POR	SEMAE		DESENHOS DE REFERÊNCIA	NÚMERO	NOTAS	SEMAE		EXECUTADO POR:		Projeto Executivo da Adutora de Água e Esgoto de Piracicaba PROJETO EXECUTIVO DA ADUTORA DE ÁGUA TRATADA CAPIM FINO - BALBO ADUTORA DE ÁGUA TRATADA PLANTA E PERFIL ESTACA 178+0,00 A 195+0,00	ÁREA PROJ.: MUNICÍPIO DE PIRACICABA SUB-ÁREA PROJ.: SISTEMA DE ABASTECIMENTO DE ÁGUA	N.º CONTRATADA HID-ADU02-009-RV0 ESCALA H= 1:500 V= 1:100	N.º	
					ACEITO	DATA				VISTO E ACEITO		DES.:					REV.	FL.
									1 - TODAS AS CONEXÕES COM BOLSAS (HORIZONTAIS E VERTICAIS) DEVERÃO CONTAR COM BLOCOS DE ANCORAGEM.	ESTA ACEITAÇÃO NÃO ISENTA A CONTRATADA DAS RESPONSABILIDADES E OBRIGAÇÕES ESTABELECIDAS NO CONTRATO		TIAGO DE MATTOS SEYDELL CREA-5061115692SP				0	09/12	
										ANALISADO:	/ /	PROJ.:						
										ACEITO:	/ /	APROVADO POR:						
										VISTO:	/ /	ASS.:	CREA:	02/2025				