


PLANTA

- ▶ ADUTORA PROJETADA
- POÇO DE VISITA
- REGISTRO DE MANOBRA
- SP-XX LOCAÇÃO DE SONDAGEM À PERCUSSÃO

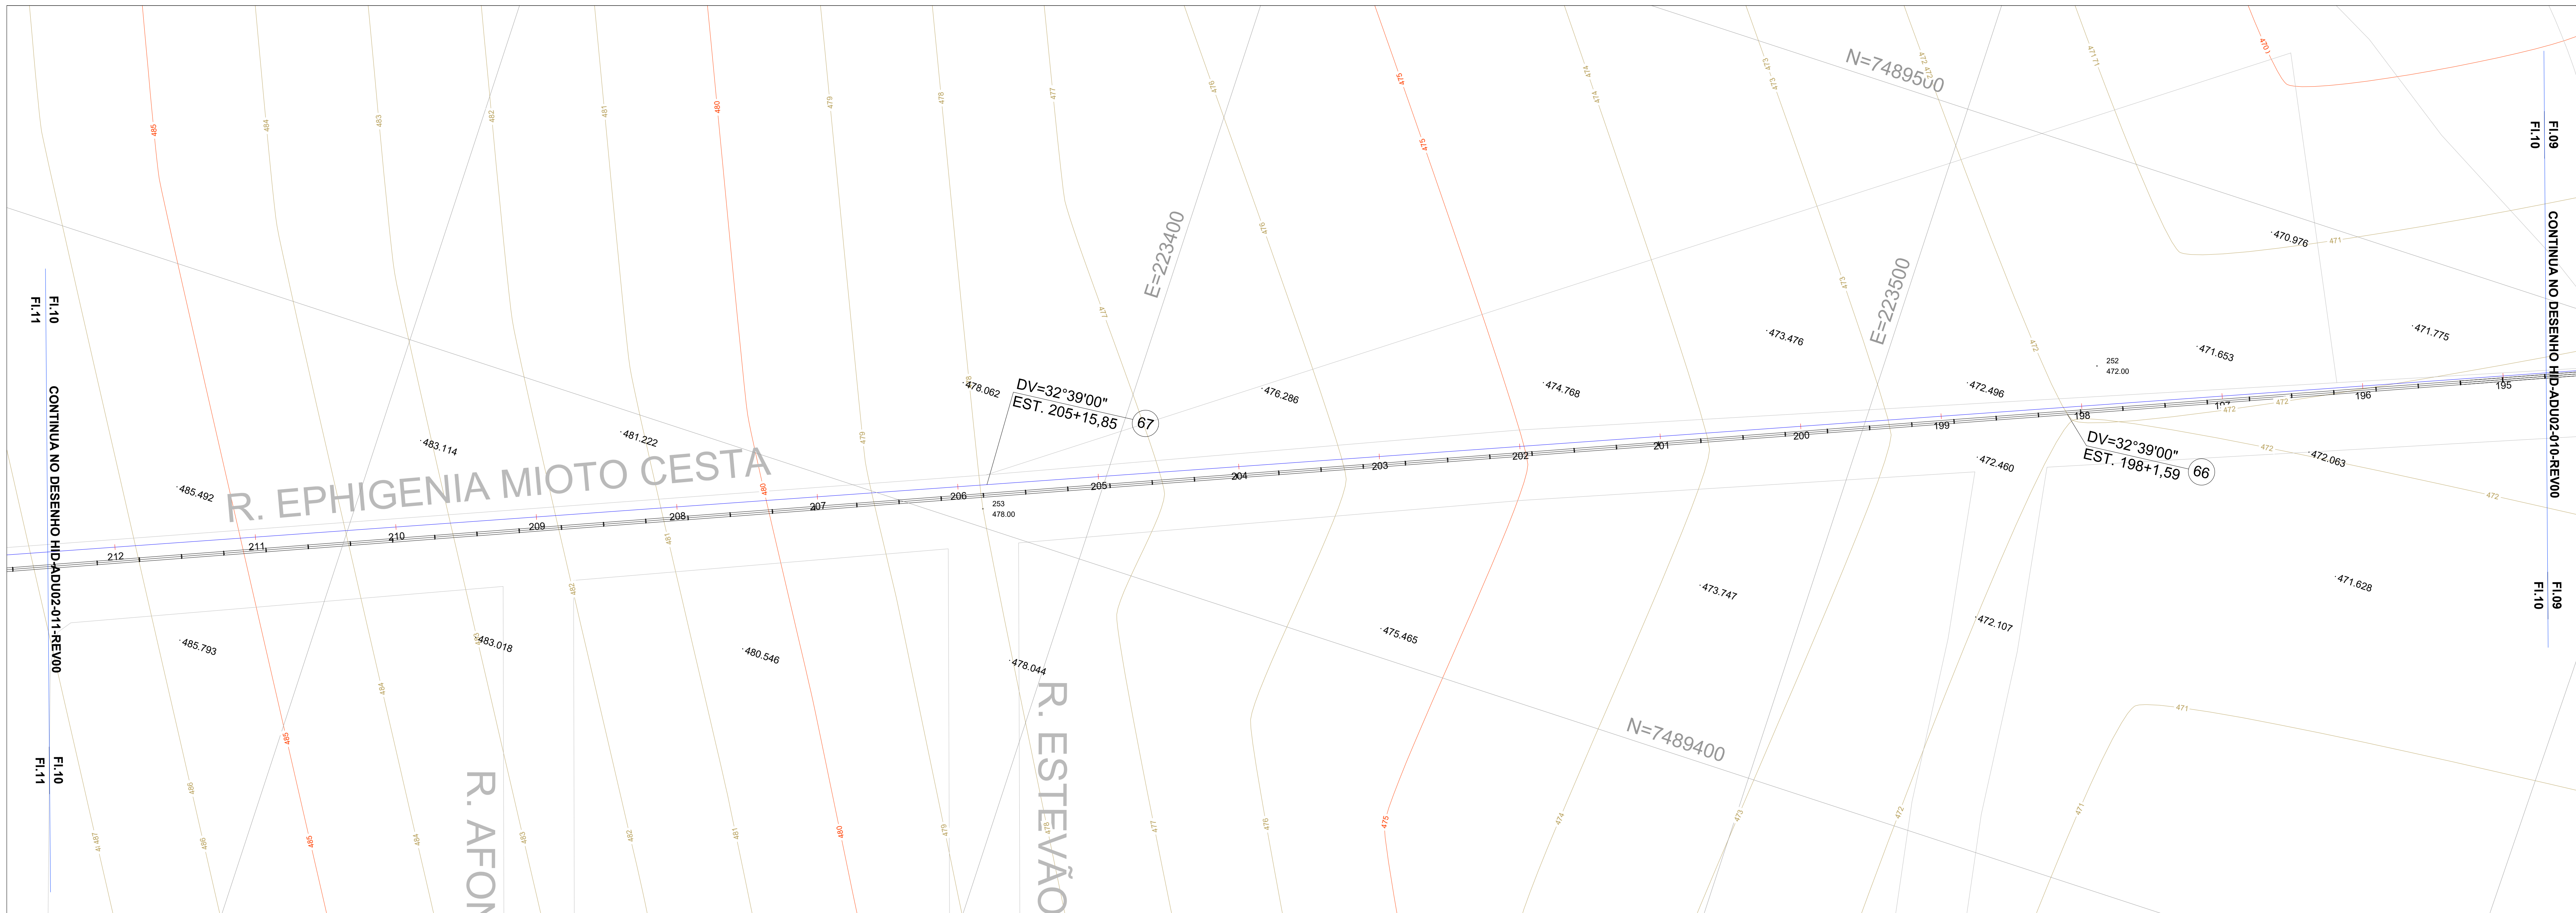

PERFIL


ADUTORA PROJETADA

TERRENO

ESCALAS:


- PLANTA

ESCALA 1:1250 (m)


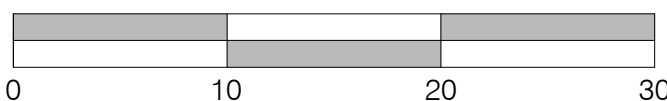


- PERFIL

HORIZONTAL 1:500 (m)

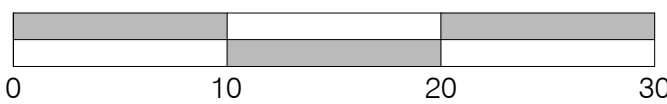

ESCALA VERTICAL 1:100 (m)

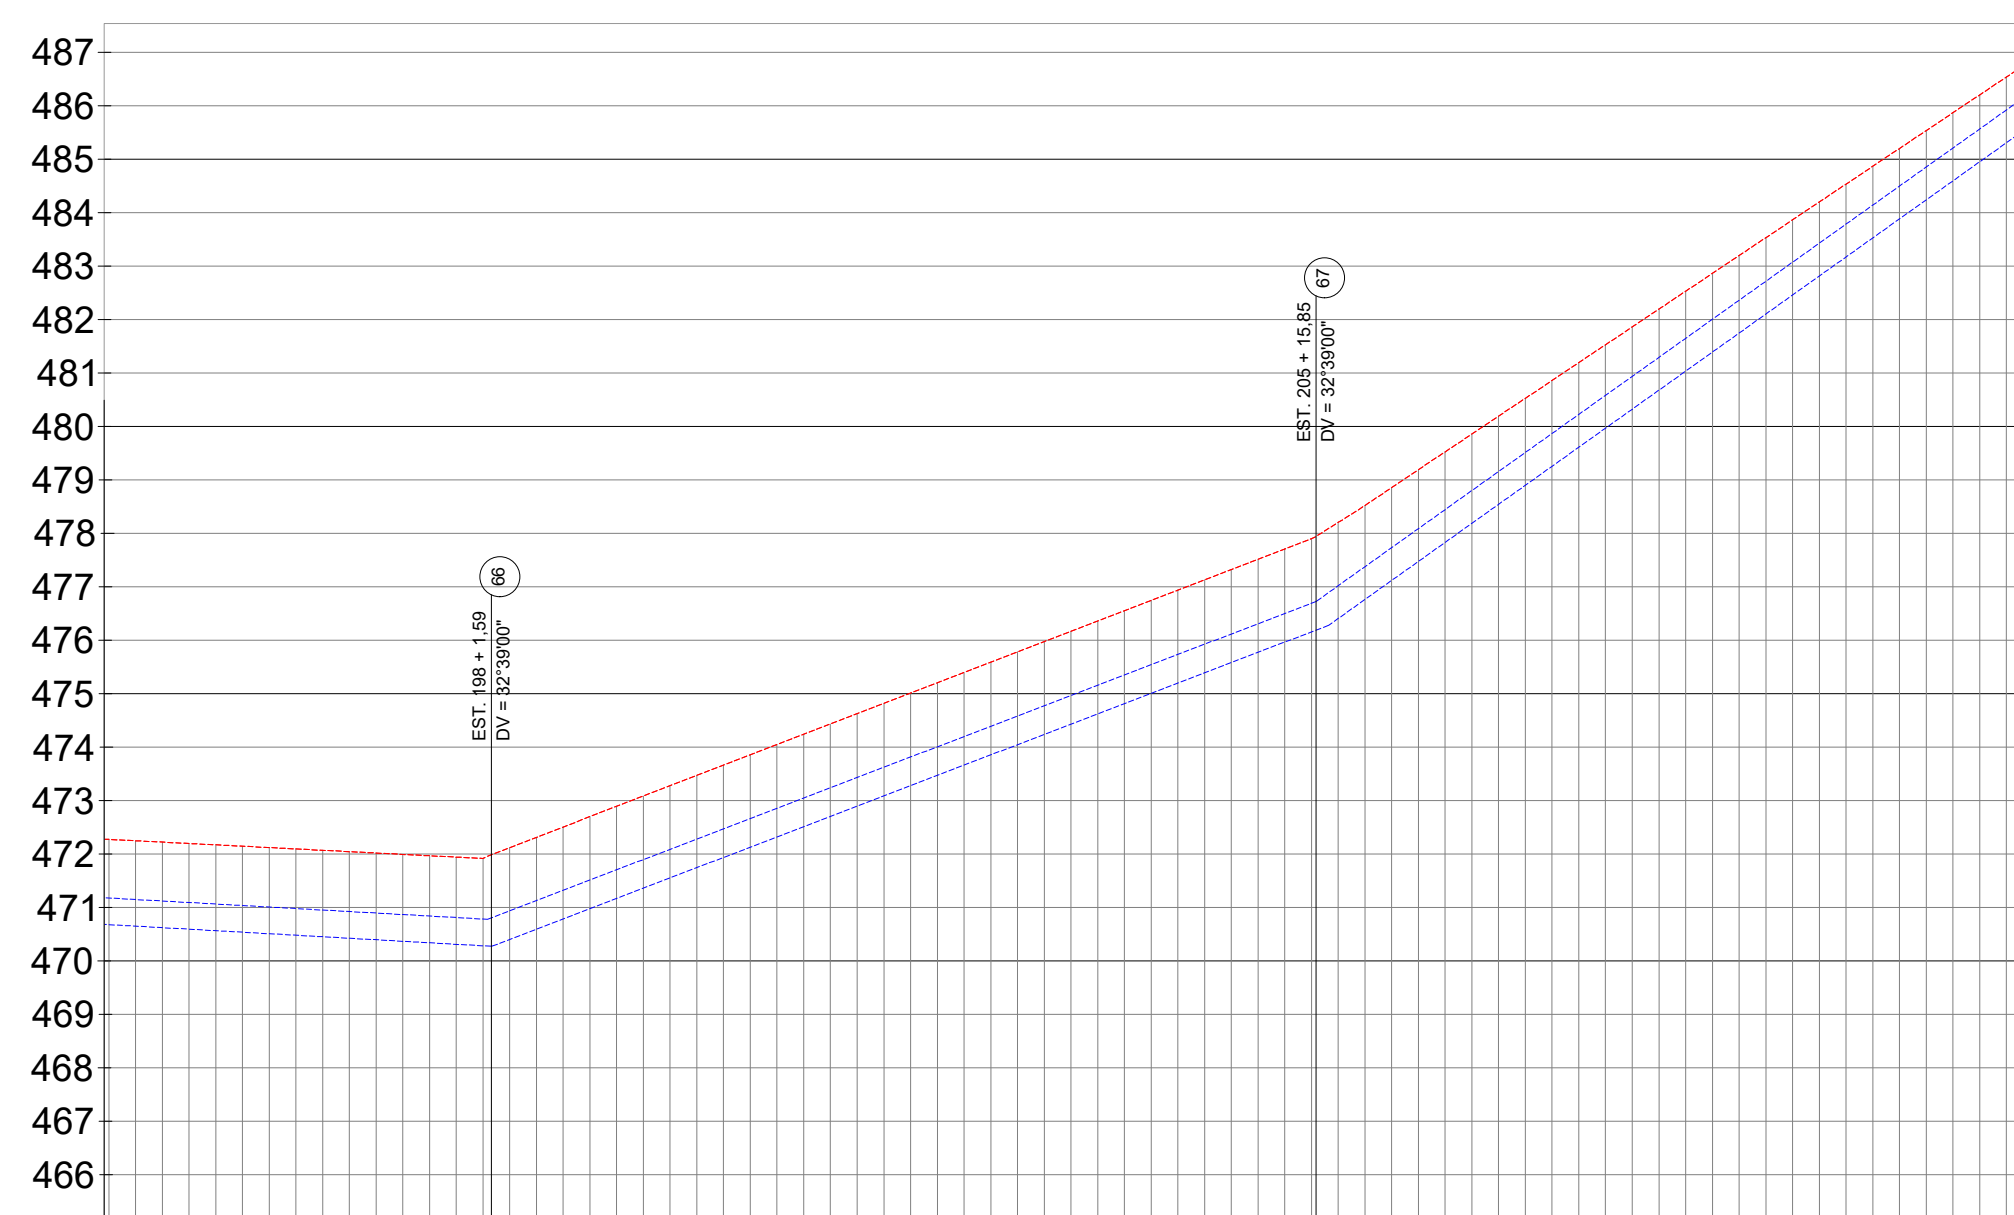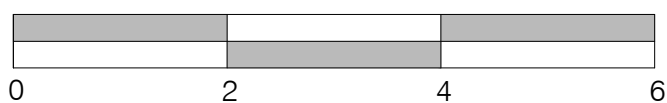[illegible]

Nº	DATA	REVISÃO	EXECUTADO POR	APROVADO POR	SEMAE ACEITO DATA	DESENHOS DE REFERÊNCIA	NÚMERO	NOTAS	SEMAE VISTO E ACEITO	EXECUTADO POR:	Serviço Municipal de Água e Esgoto de Piracicaba PROJETO EXECUTIVO DA ADUTORA DE ÁGUA TRATADA CAPIM FINO - BALBO		N.º
								1 - TODAS AS CONEXÕES COM BOLSAS (HORIZONTAIS E VERTICAIS) DEVERÃO CONTAR COM BLOCOS DE ANCORAGEM.	ESTA ACEITAÇÃO NÃO ISENTA A CONTRATADA DAS RESPONSABILIDADES E OBRIGAÇÕES ESTABELECIDAS NO CONTRATO	TIAGO DE MATTOS SEYDELL CREA-5061115692SP	ADUTORA DE ÁGUA TRATADA		REV. 0 FL. 10/12
										DES.: _____	PLANTA E PERFIL		N.º CONTRATADA
									ANALISADO: _____ / / PROJ.: _____		ESTACA 189+0,00 A 200+0,00		HID-AU02-010-RV0
									ACEITO: _____ / / APROVADO POR: _____		ÁREA PROJ.: MUNICÍPIO DE PIRACICABA		ESCALA H= 1:500
									VISTO: _____ / / SUB-ÁREA PROJ.: SISTEMA DE ABASTECIMENTO DE ÁGUA	CREA: _____ 02/2025			V= 1:100