


LEGENDA:

PLANTA

- ADUTORA PROJETADA
- POÇO DE VISITA
- REGISTRO DE MANOBRA
- SP-XX LOCAÇÃO DE SONDAGEM À PERCUSSÃO

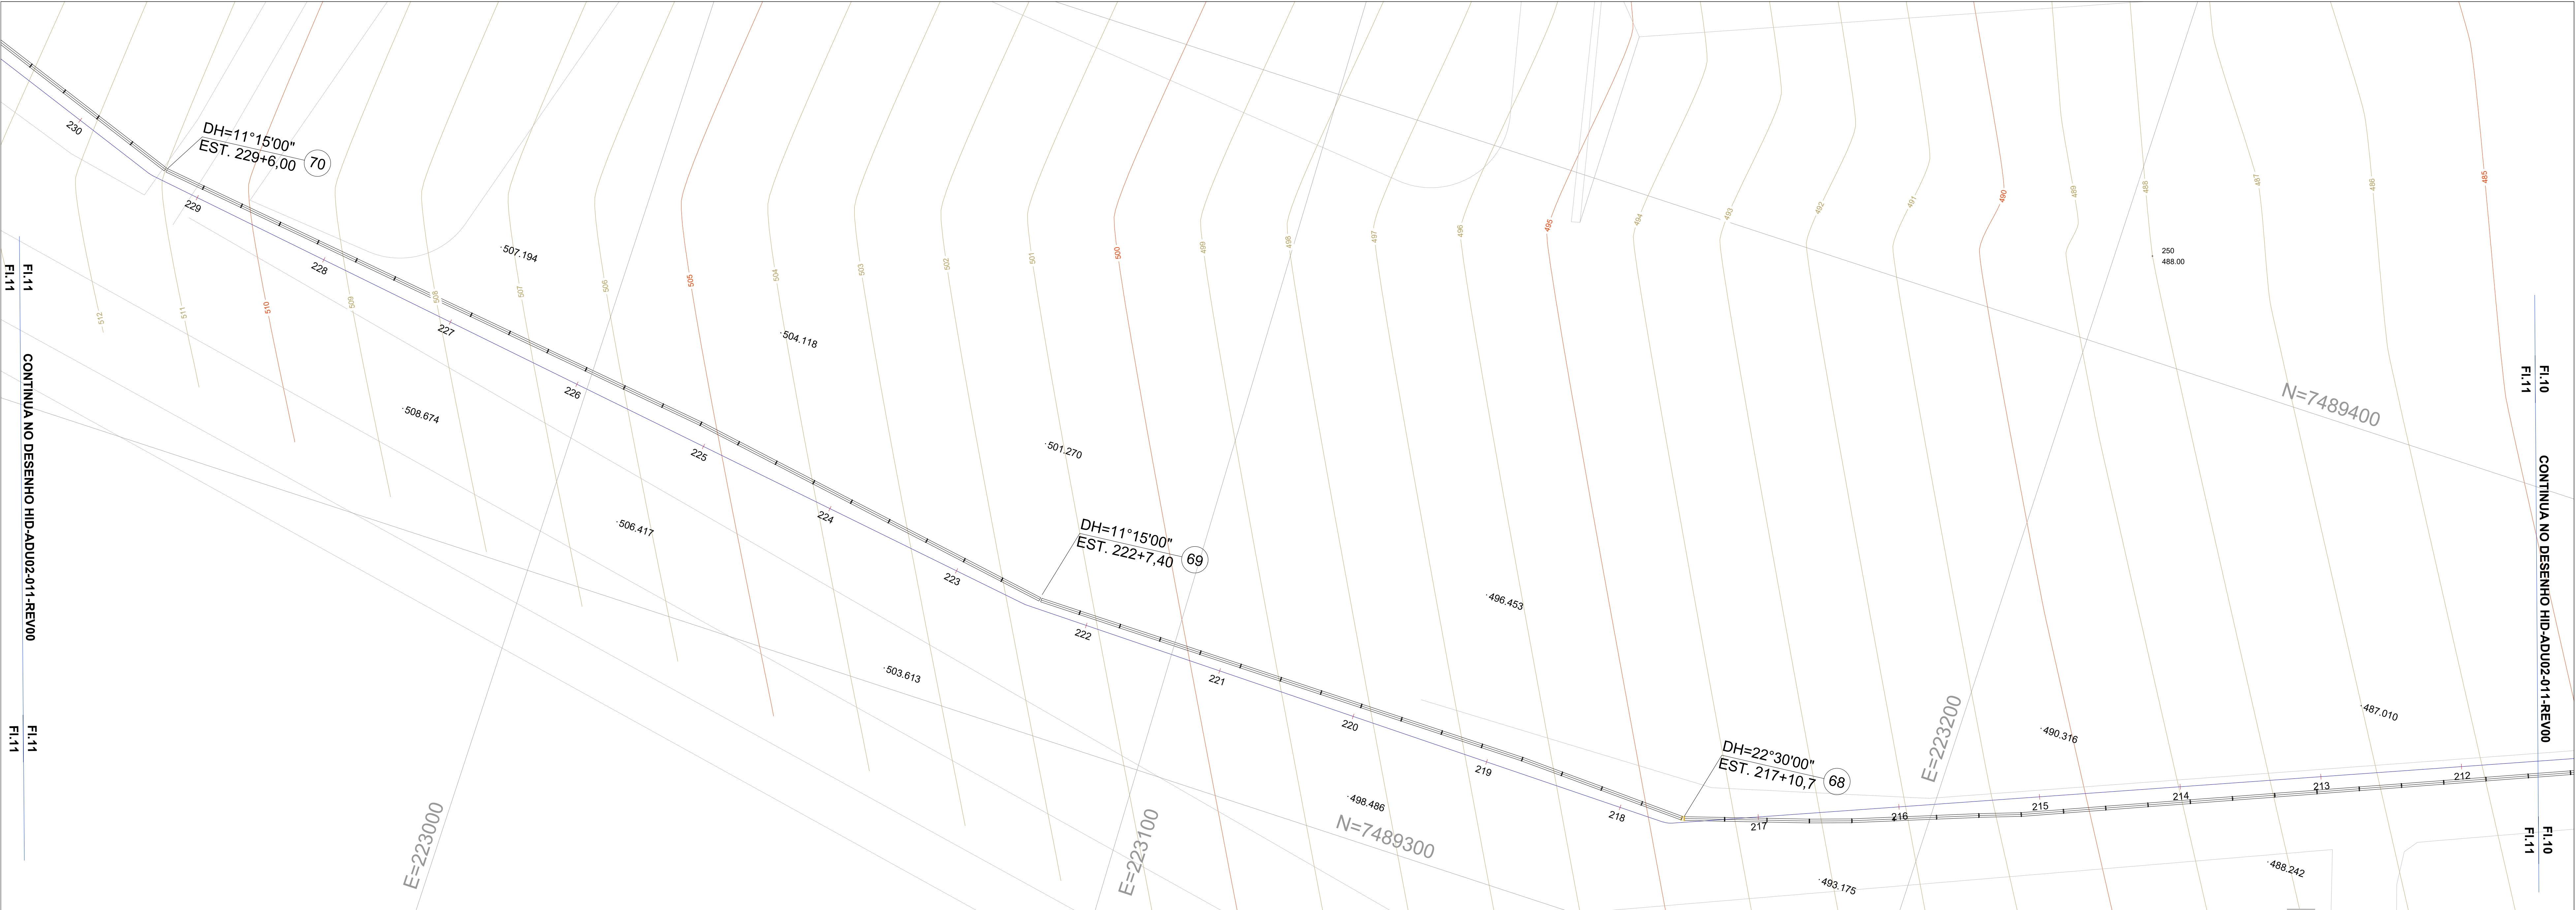

PERFIL

- ADUTORA PROJETADA
- TERRENO

ESCALAS:


- PLANTA

ESCALA 1:1250 (m)

- PERFIL

ESCALA HORIZONTAL 1:500 (m)

ESCALA VERTICAL 1:100 (m)

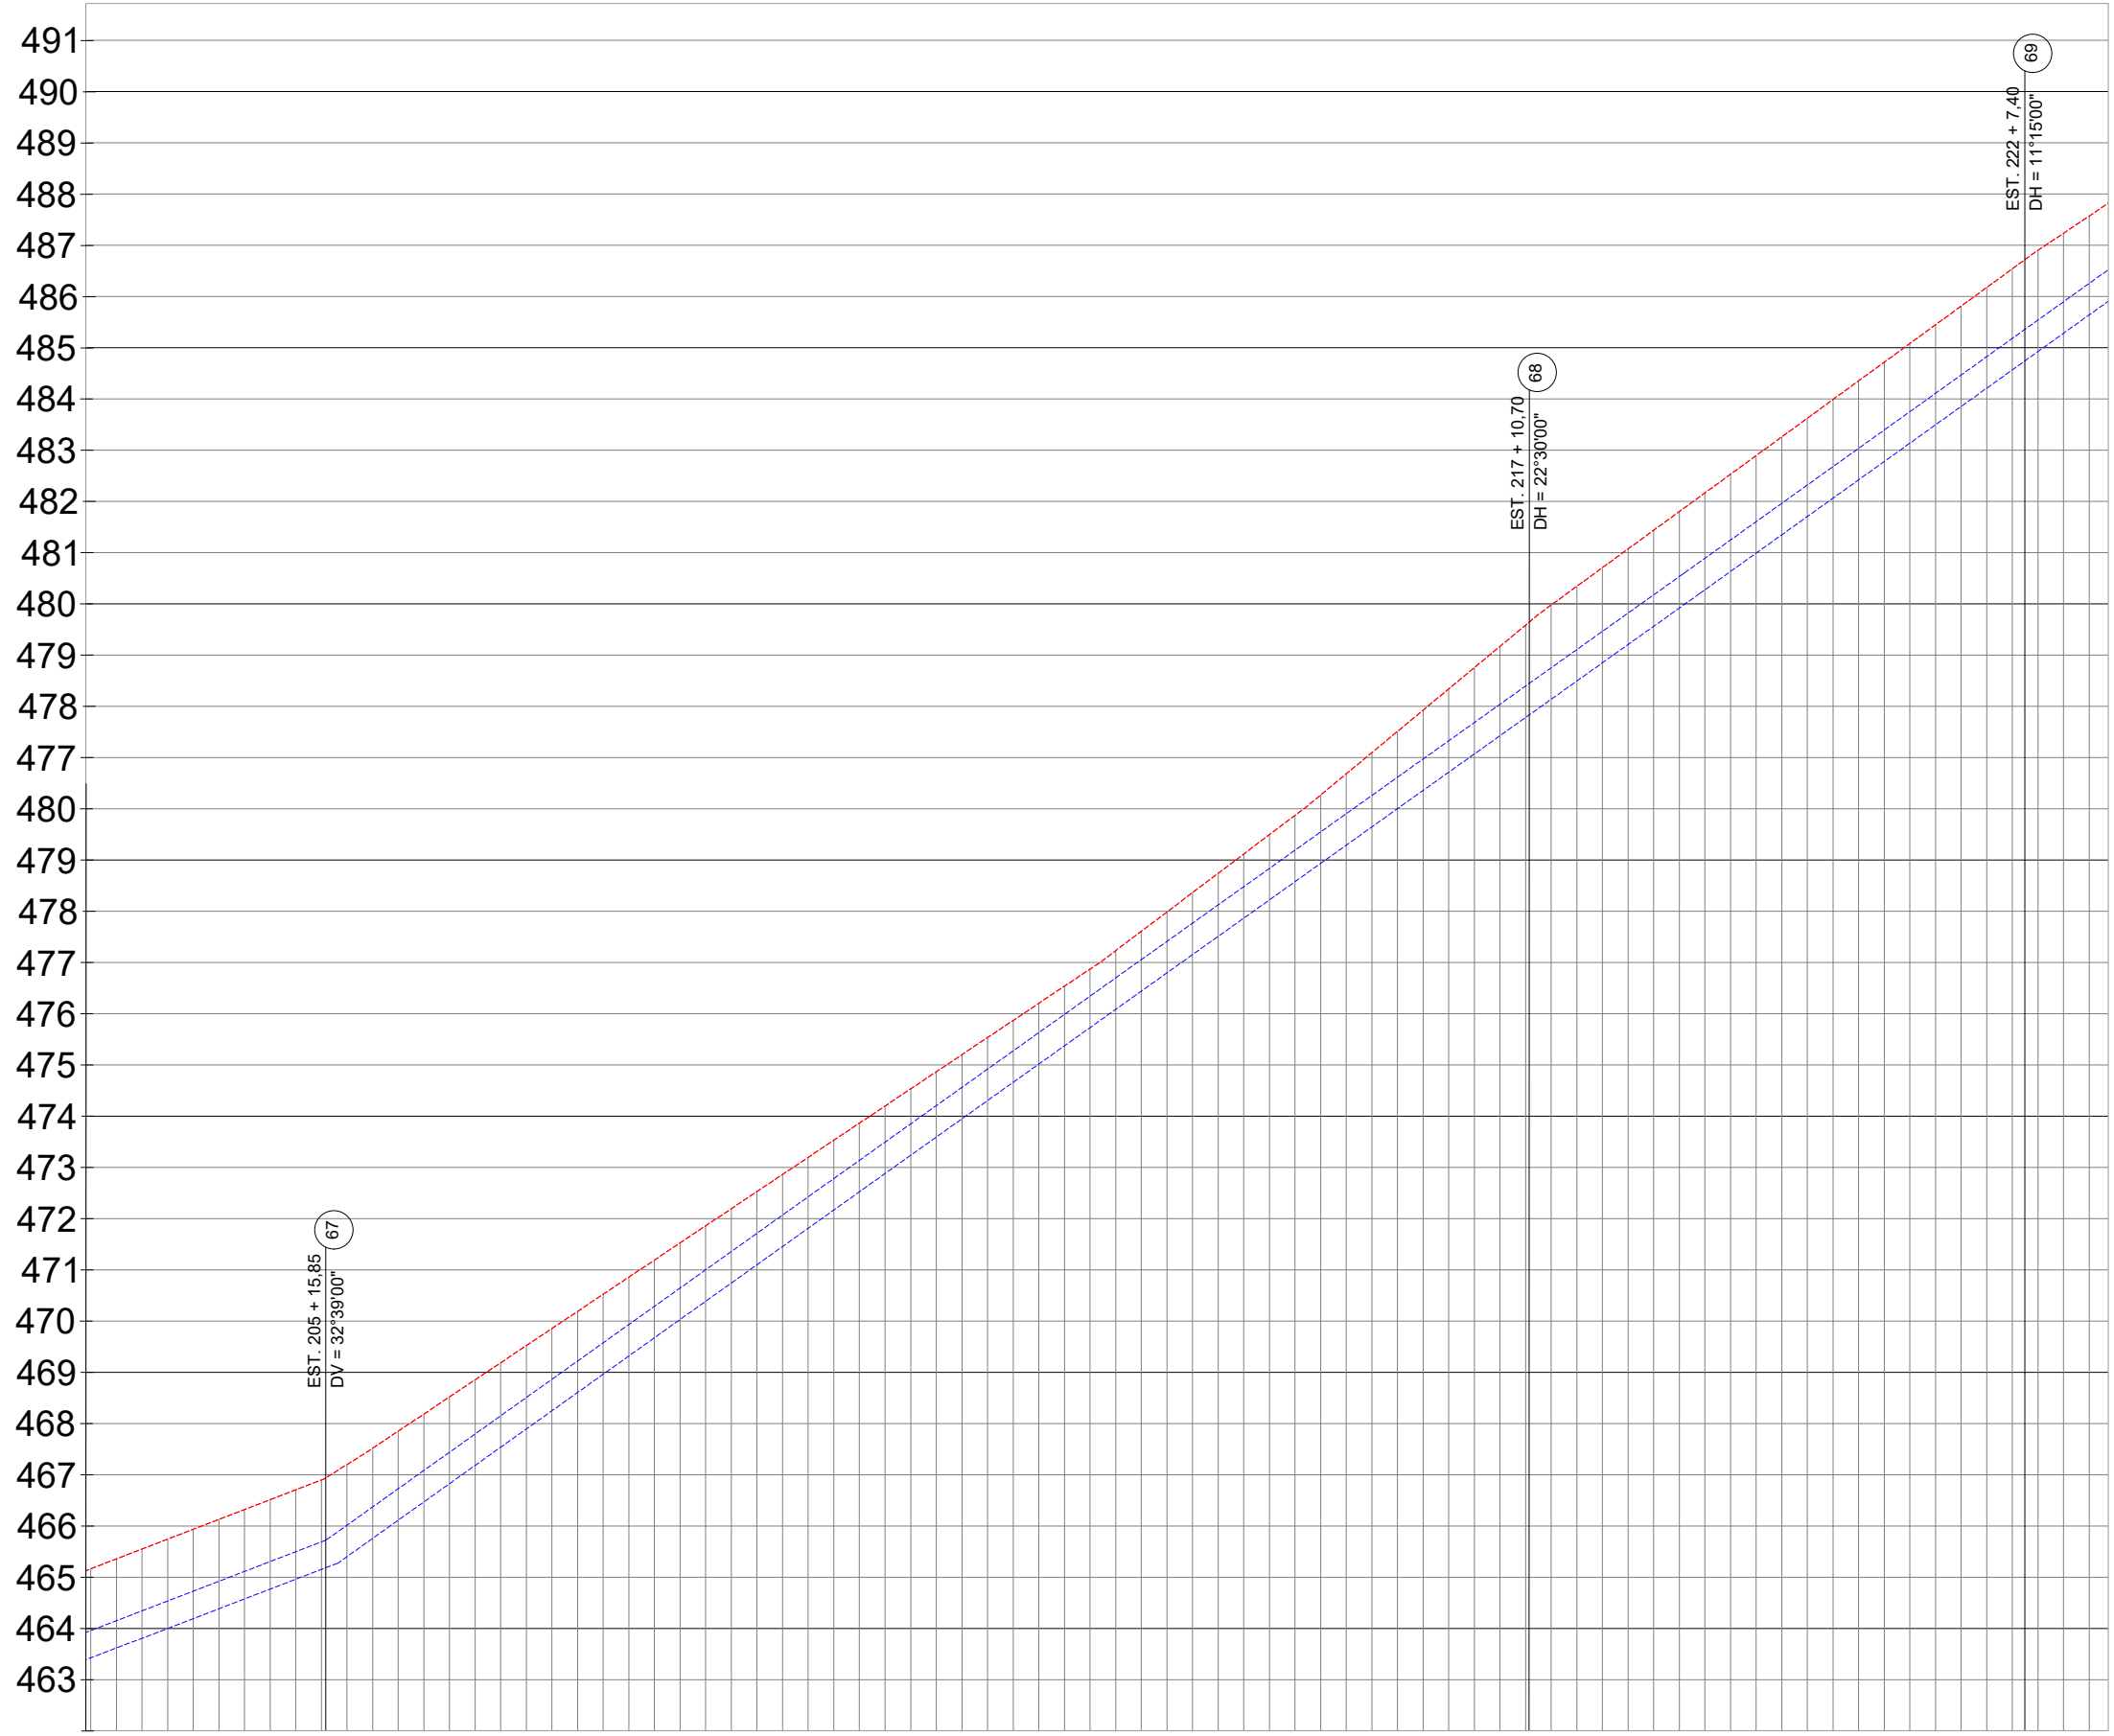

ESTACA (20,00m)	212	213	214	215	216	217	218	219	220	221	222	223	224	225	226	227	228	229	230
EXTENSÃO (m)																			
COTA DO TERRENO (m)	486,202	487,537	488,987	490,496	492,097	493,754	495,342	496,800	498,258	499,716	501,175	502,570	503,912	505,255	506,598	507,940	509,283	510,626	512,223
PROFUNDIDADE (m)																			
DIÂMETRO (mm) / MATERIAL	1,75m																		
EMBASAMENTO	FERRO FUNDIDO DN Ø 500MM																		
MÉTODO CONSTRUTIVO	LASTRO DE BRITA/AREIA																		
PAVIMENTAÇÃO	VALA A CÉU ABERTO																		
	MATERIAL ASFÁLTICO RECICLADO - RAP																		

Nº	DATA	REVISÃO	EXECUTADO POR	APROVADO POR	SEMAE		DESENHOS DE REFERÊNCIA	NÚMERO	NOTAS	SEMAE		EXECUTADO POR:	PROJETO EXECUTIVO DA ADUTORA DE ÁGUA TRATADA CAPIM FINO - BALBO ADUTORA DE ÁGUA TRATADA	ÁREA PROJ.: MUNICÍPIO DE PIRACICABA	SUB-ÁREA PROJ.: SISTEMA DE ABASTECIMENTO DE ÁGUA	N.º	N.º CONTRATADA		HID-ADU02-011-RV0	ESCALA
					ACEITO	DATA				VISTO E ACEITO							REV.	FL.		
									1 - TODAS AS CONEXÕES COM BOLSAS (HORIZONTAIS E VERTICAIS) DEVERÃO CONTAR COM BLOCOS DE ANCORAGEM.			TIAGO DE MATTOS SEYDELL CREA=5061115692SP	PLANTA E PERFIL ESTACA 212+0,00 A 230+0,00							
										ESTA ACEITAÇÃO NÃO ISENTA A CONTRATADA DAS RESPONSABILIDADES E OBRIGAÇÕES ESTABELECIDAS NO CONTRATO		DES:								
										ANALISADO:	/ /	PROJ.:								
										ACEITO:	/ /	APROVADO POR:								
										VISTO:	/ /	ASS:	CREA:	02/2025						