



BLOCOS DE ANCORAGEM Ø 500 mm

CURVA - 11°15'

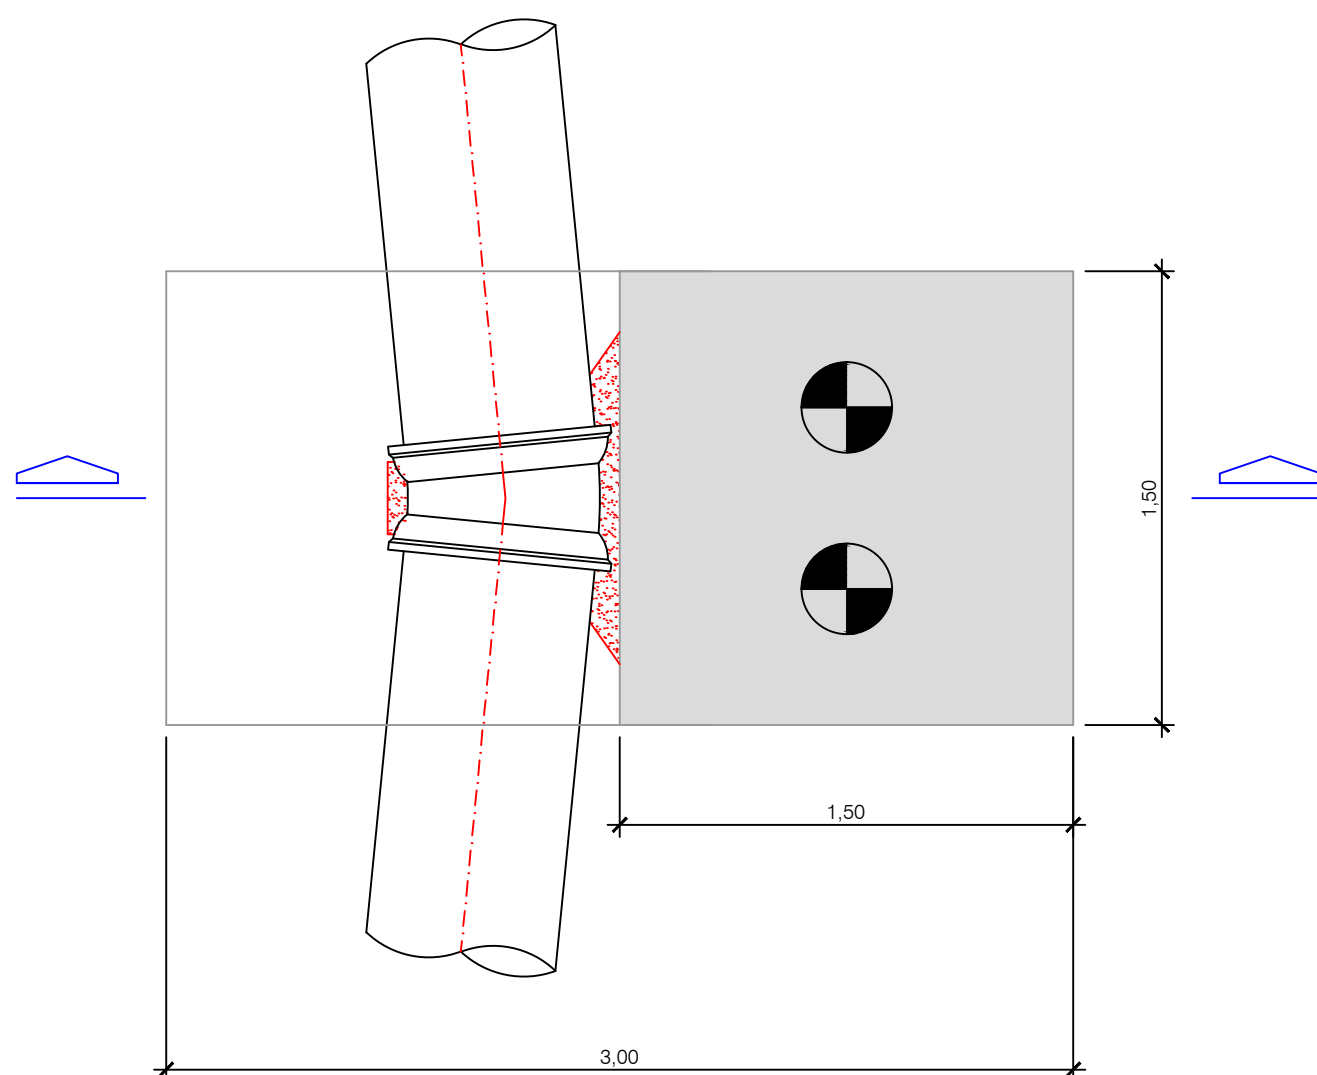


PLANT.
ESC. 1:25

CURVA - 22°30'

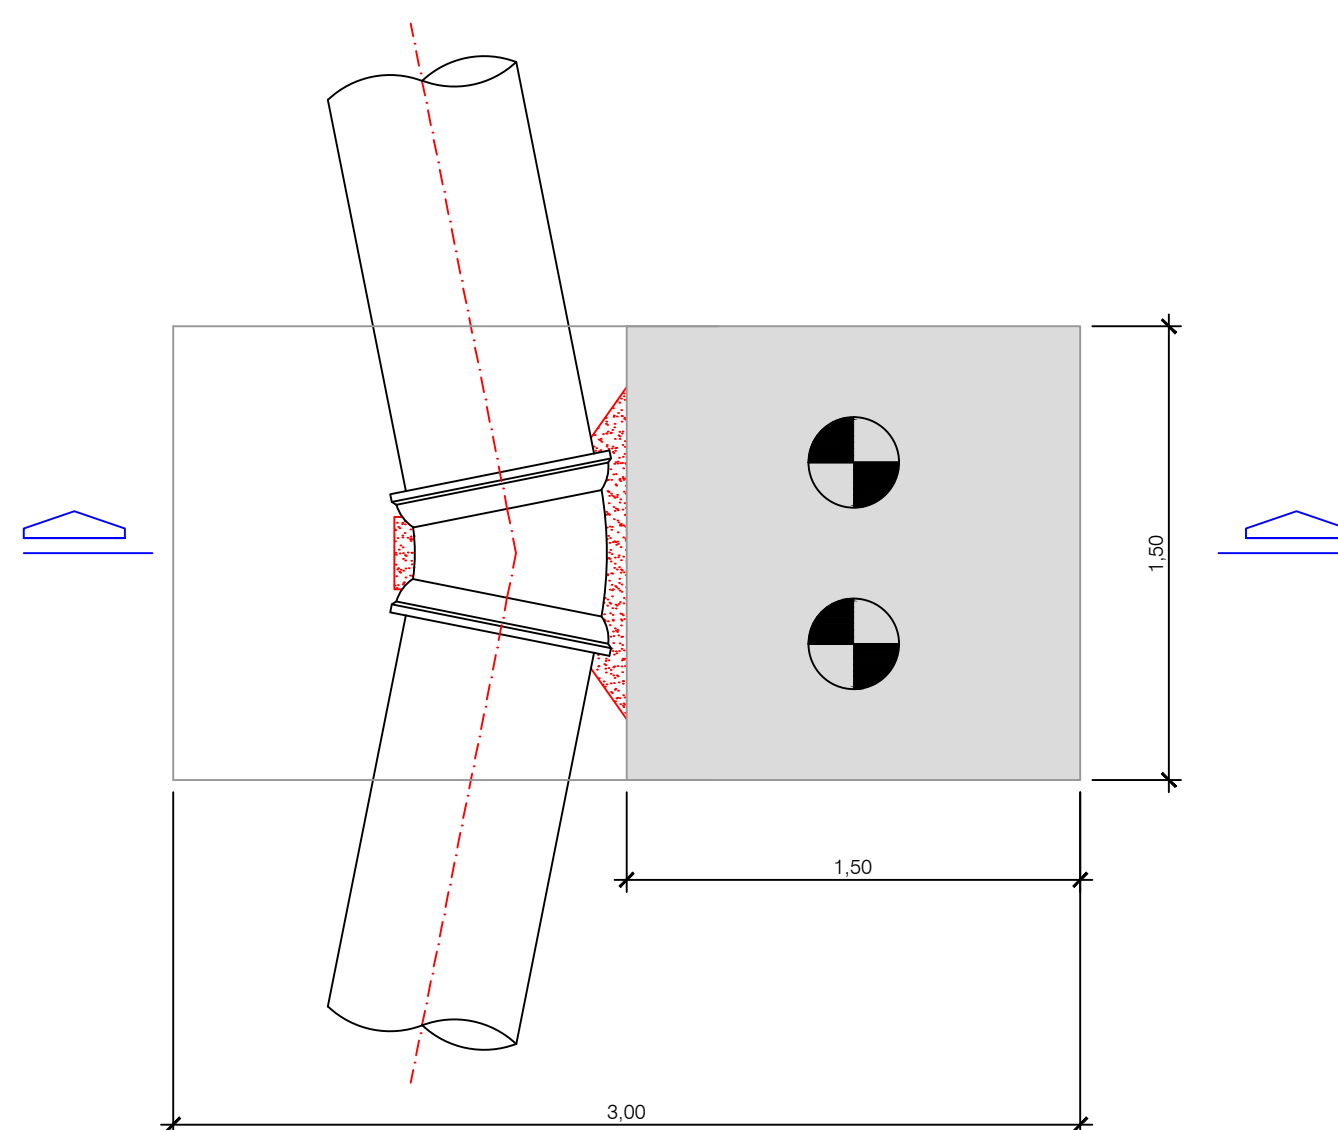


PLANTA
ESC. 1:25

CURVA - 45°

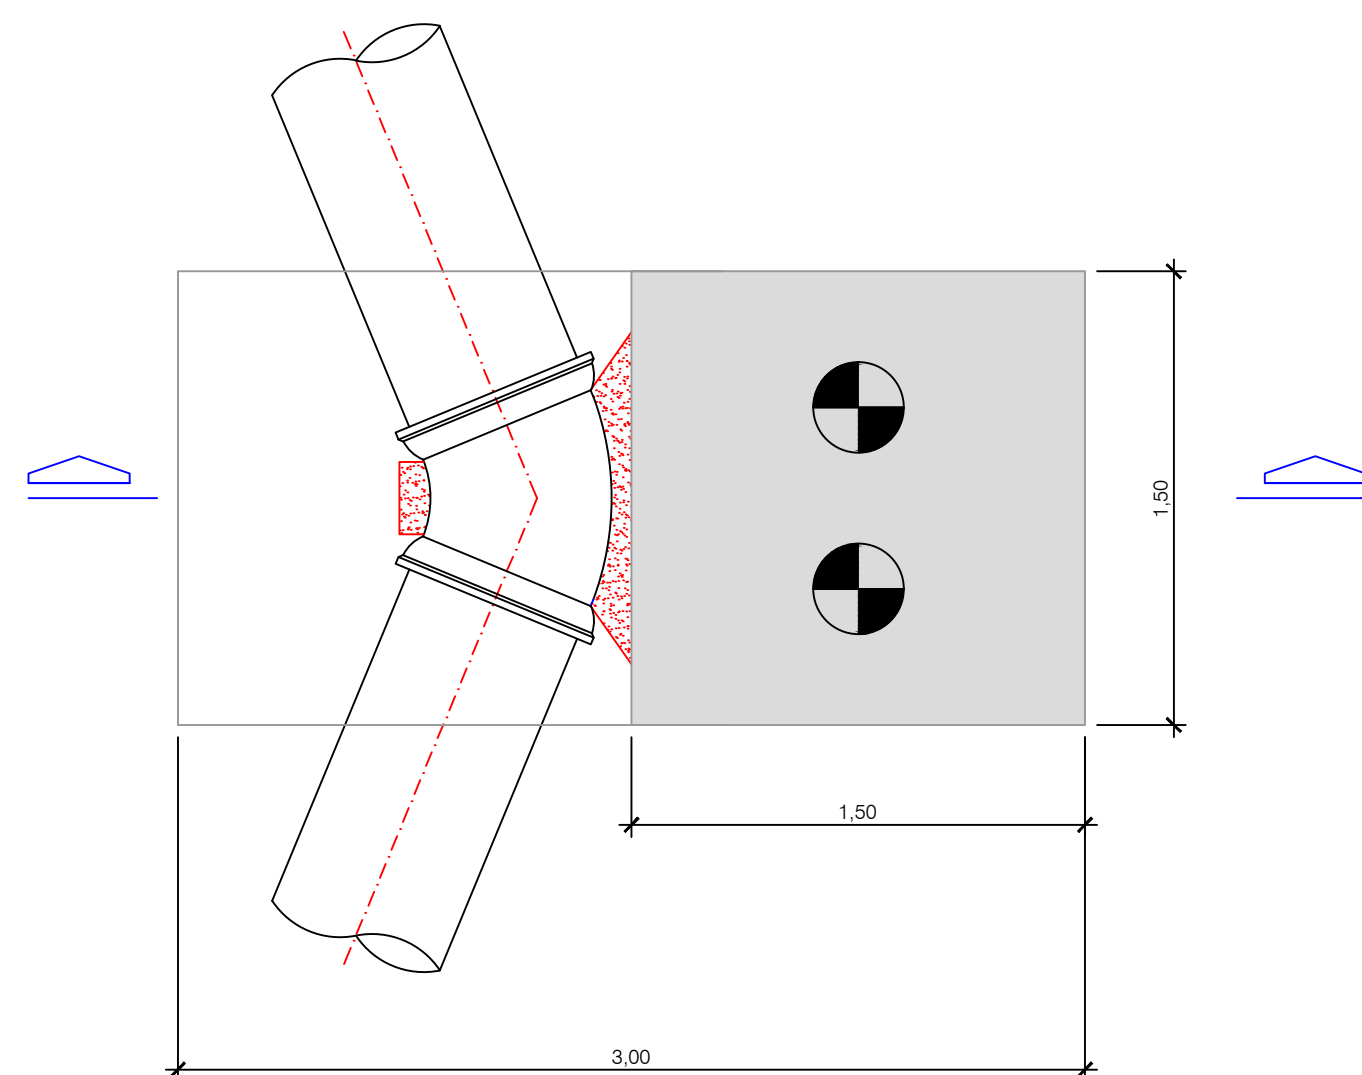


PLANTA
ESC. 1:25


CURVA - 90°

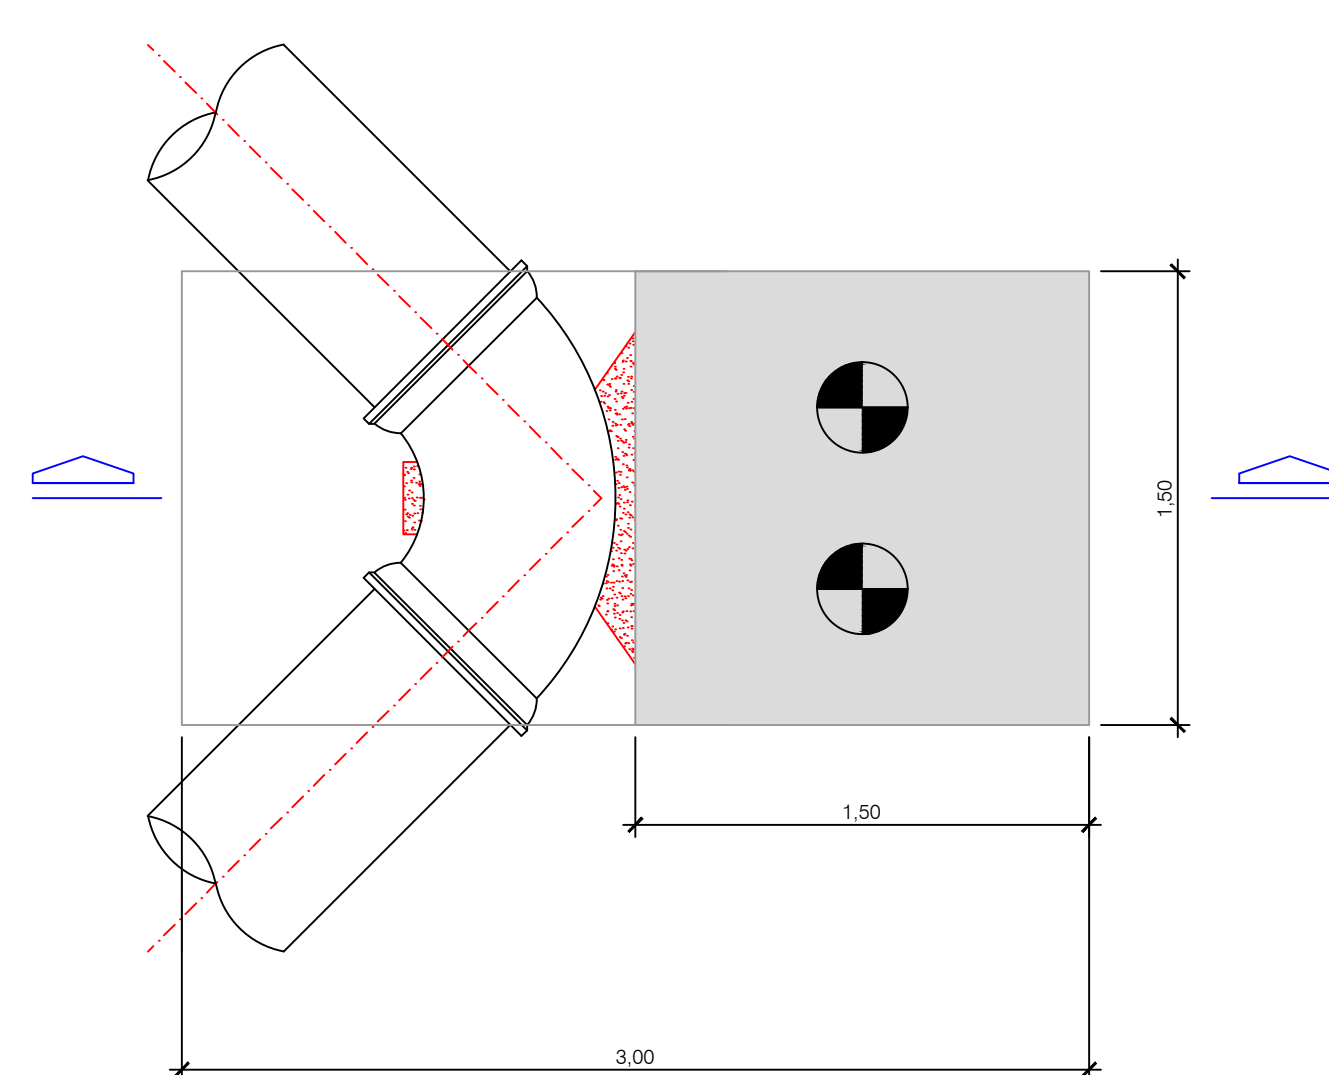


PLANT
ESC. 1:25

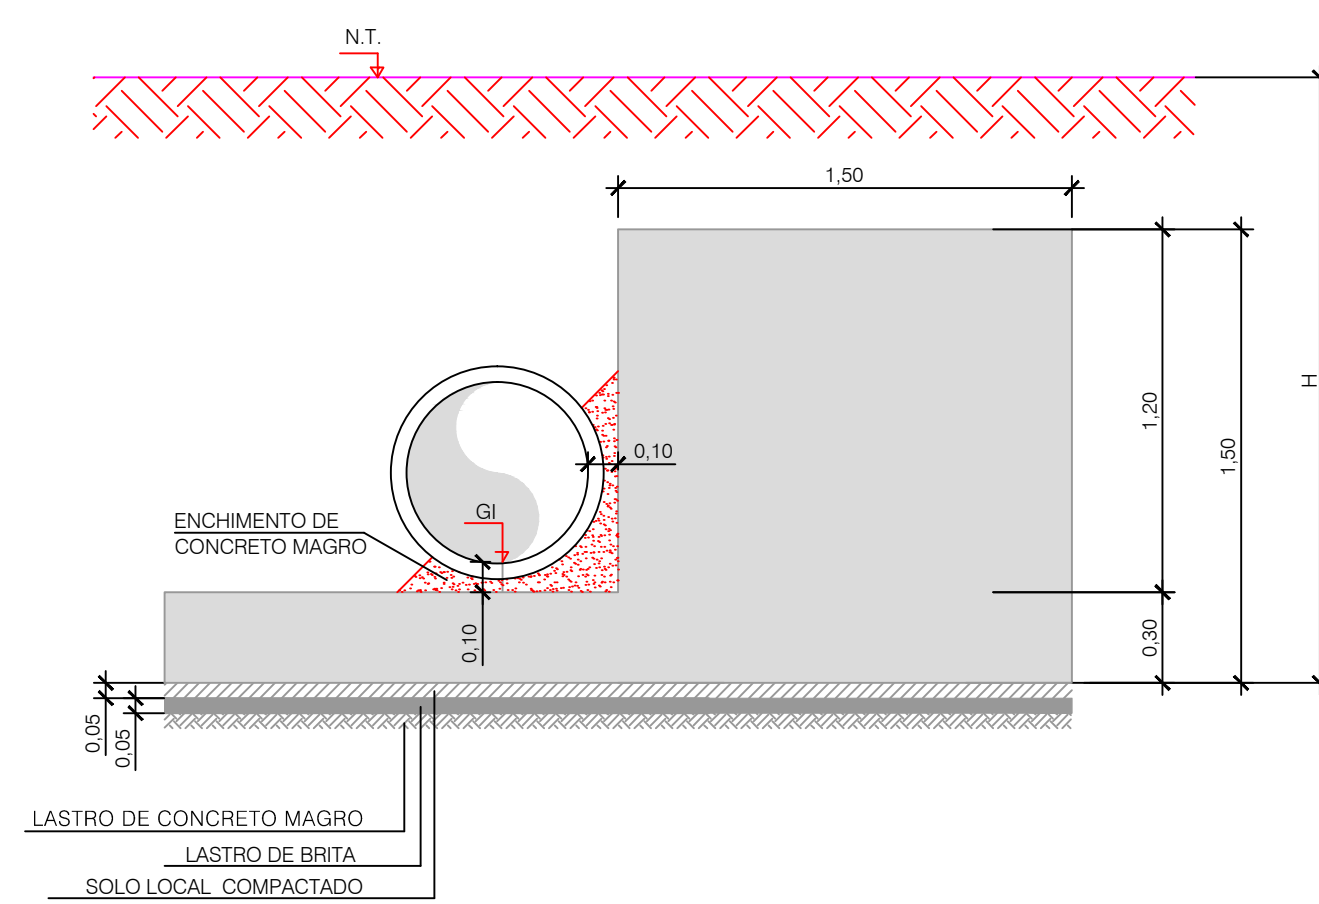

CORTE TÍPICO
ESC. 1:25

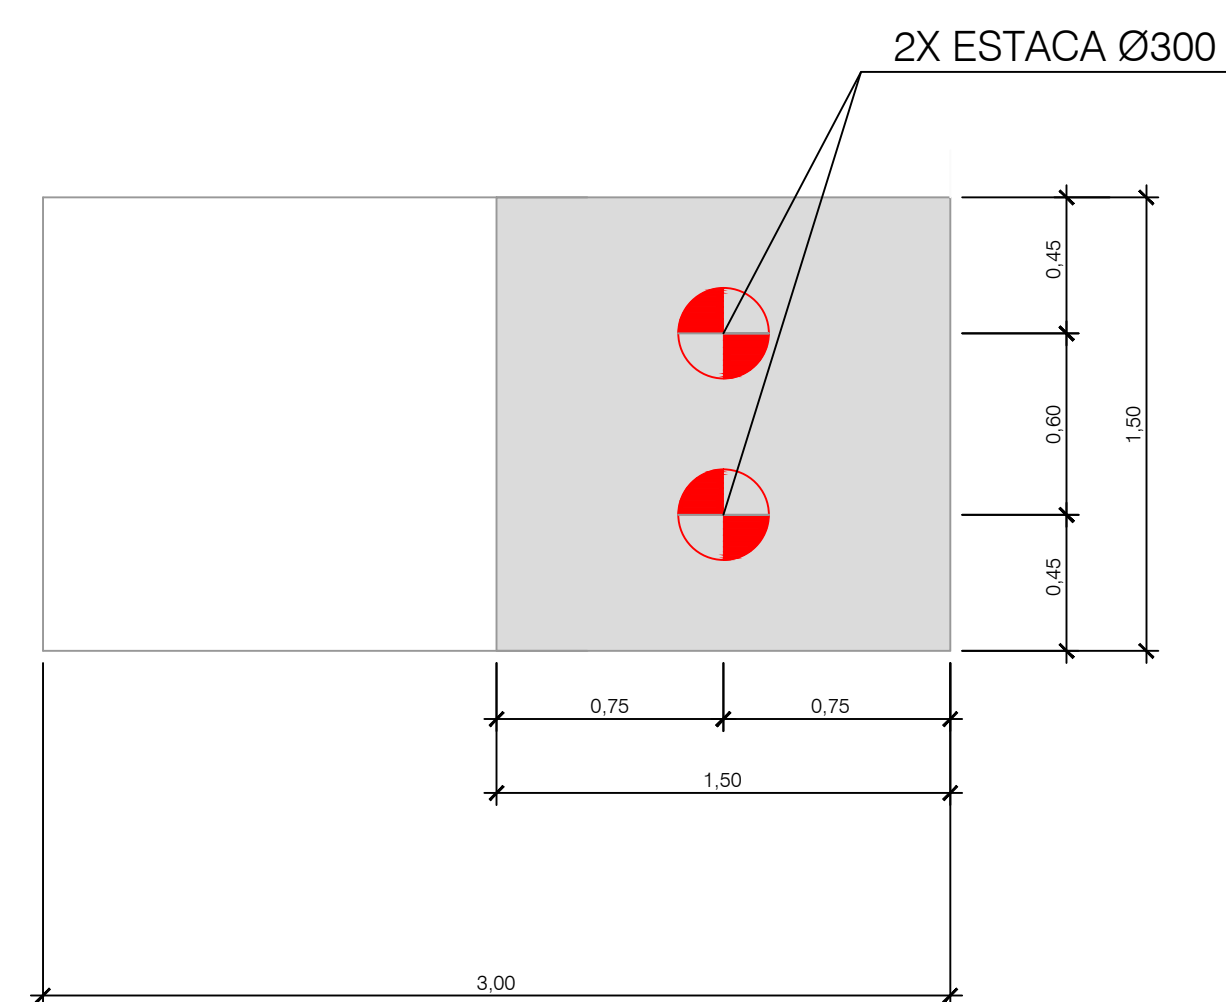

PLANTA
ESC 1:25

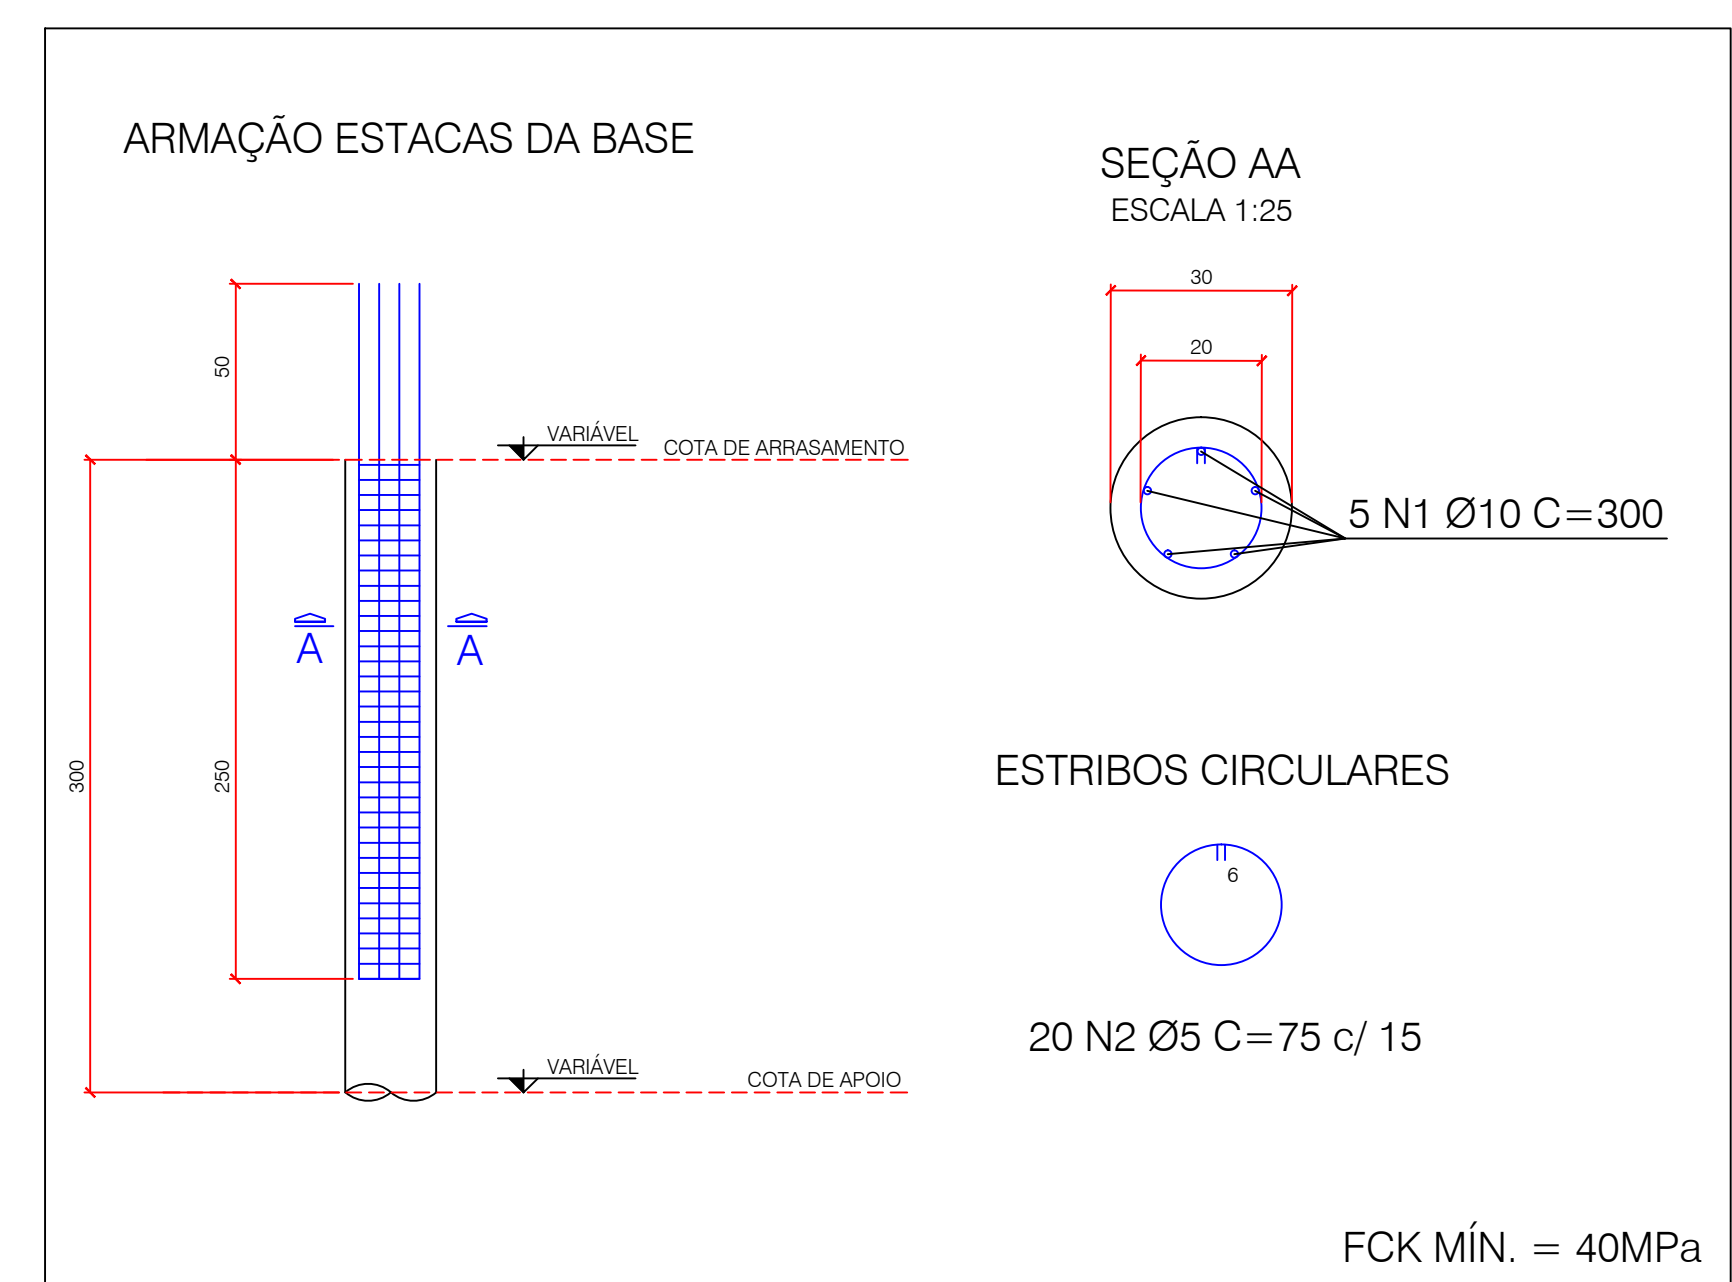

Nº	DATA	REVISÃO	EXECUTADO POR	APROVADO POR	SEMÁE		DESENHOS DE REFERÊNCIA	NÚMERO	NOTAS	SEMÁE VISTO E ACEITO	EXECUTADO POR:	Serviço Municipal de Água e Esgoto de Piracicaba PROJETO EXECUTIVO DA ADUTORA DE ÁGUA TRATADA CAPIM FINO - BALBO BLOCOS DE ANCORAGEM PLANTAS, CORTES E DETALHES		N.º	
					ACEITO	DATA								REV.	FL.
														0	
														N.º CONTRATADA	
														001.HID.EX.DET02	
														ESCALA	
														INDICADA	