
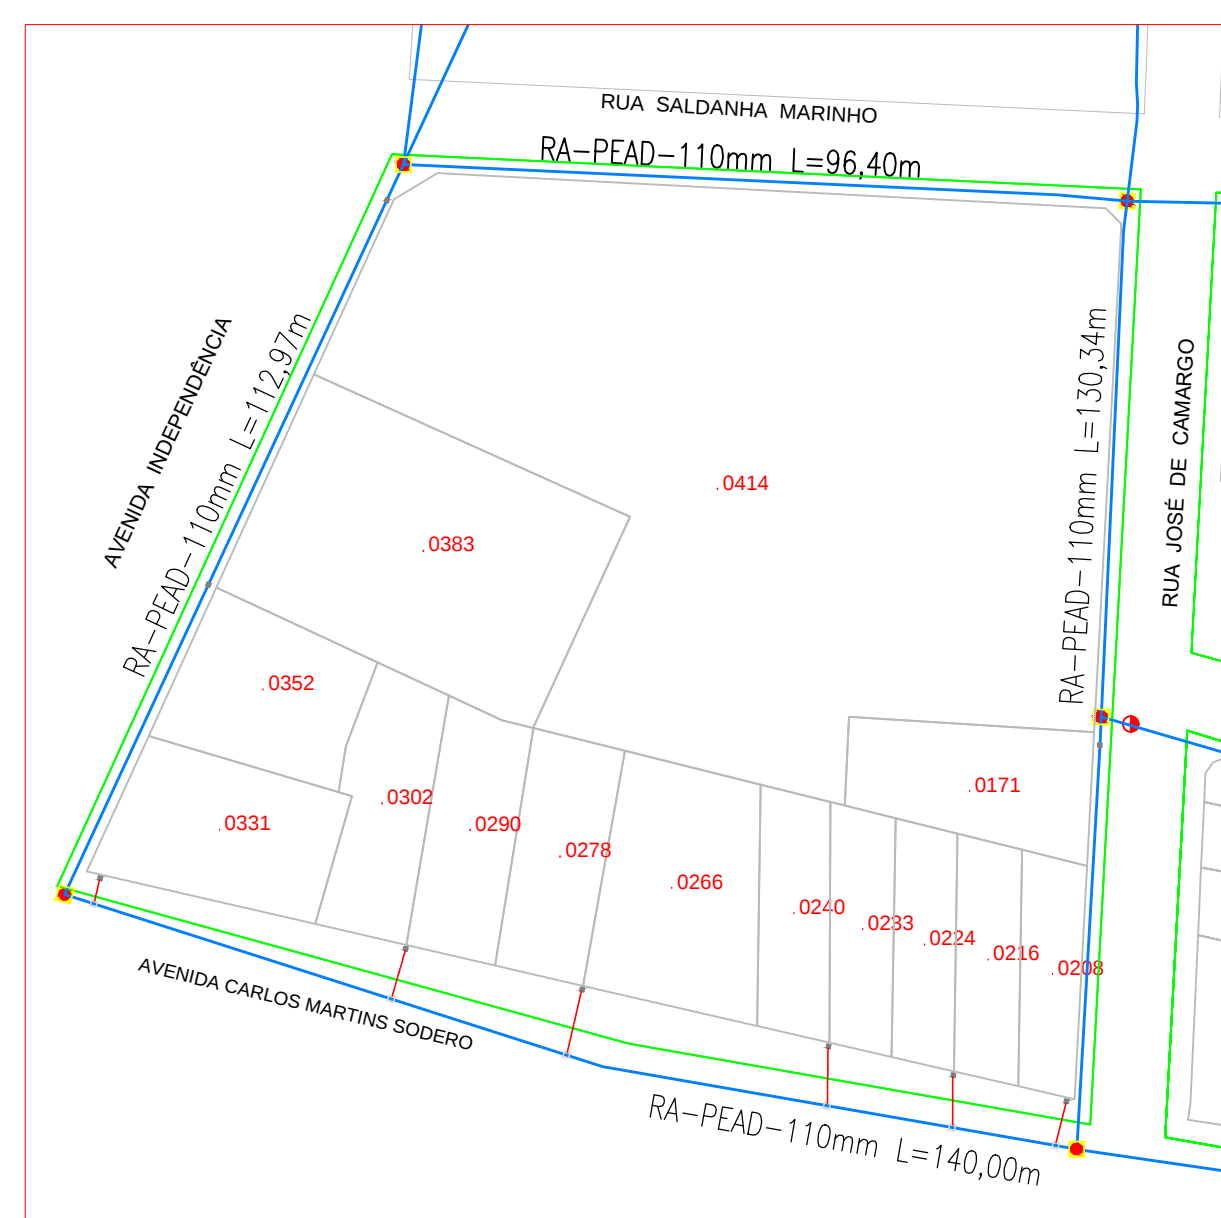


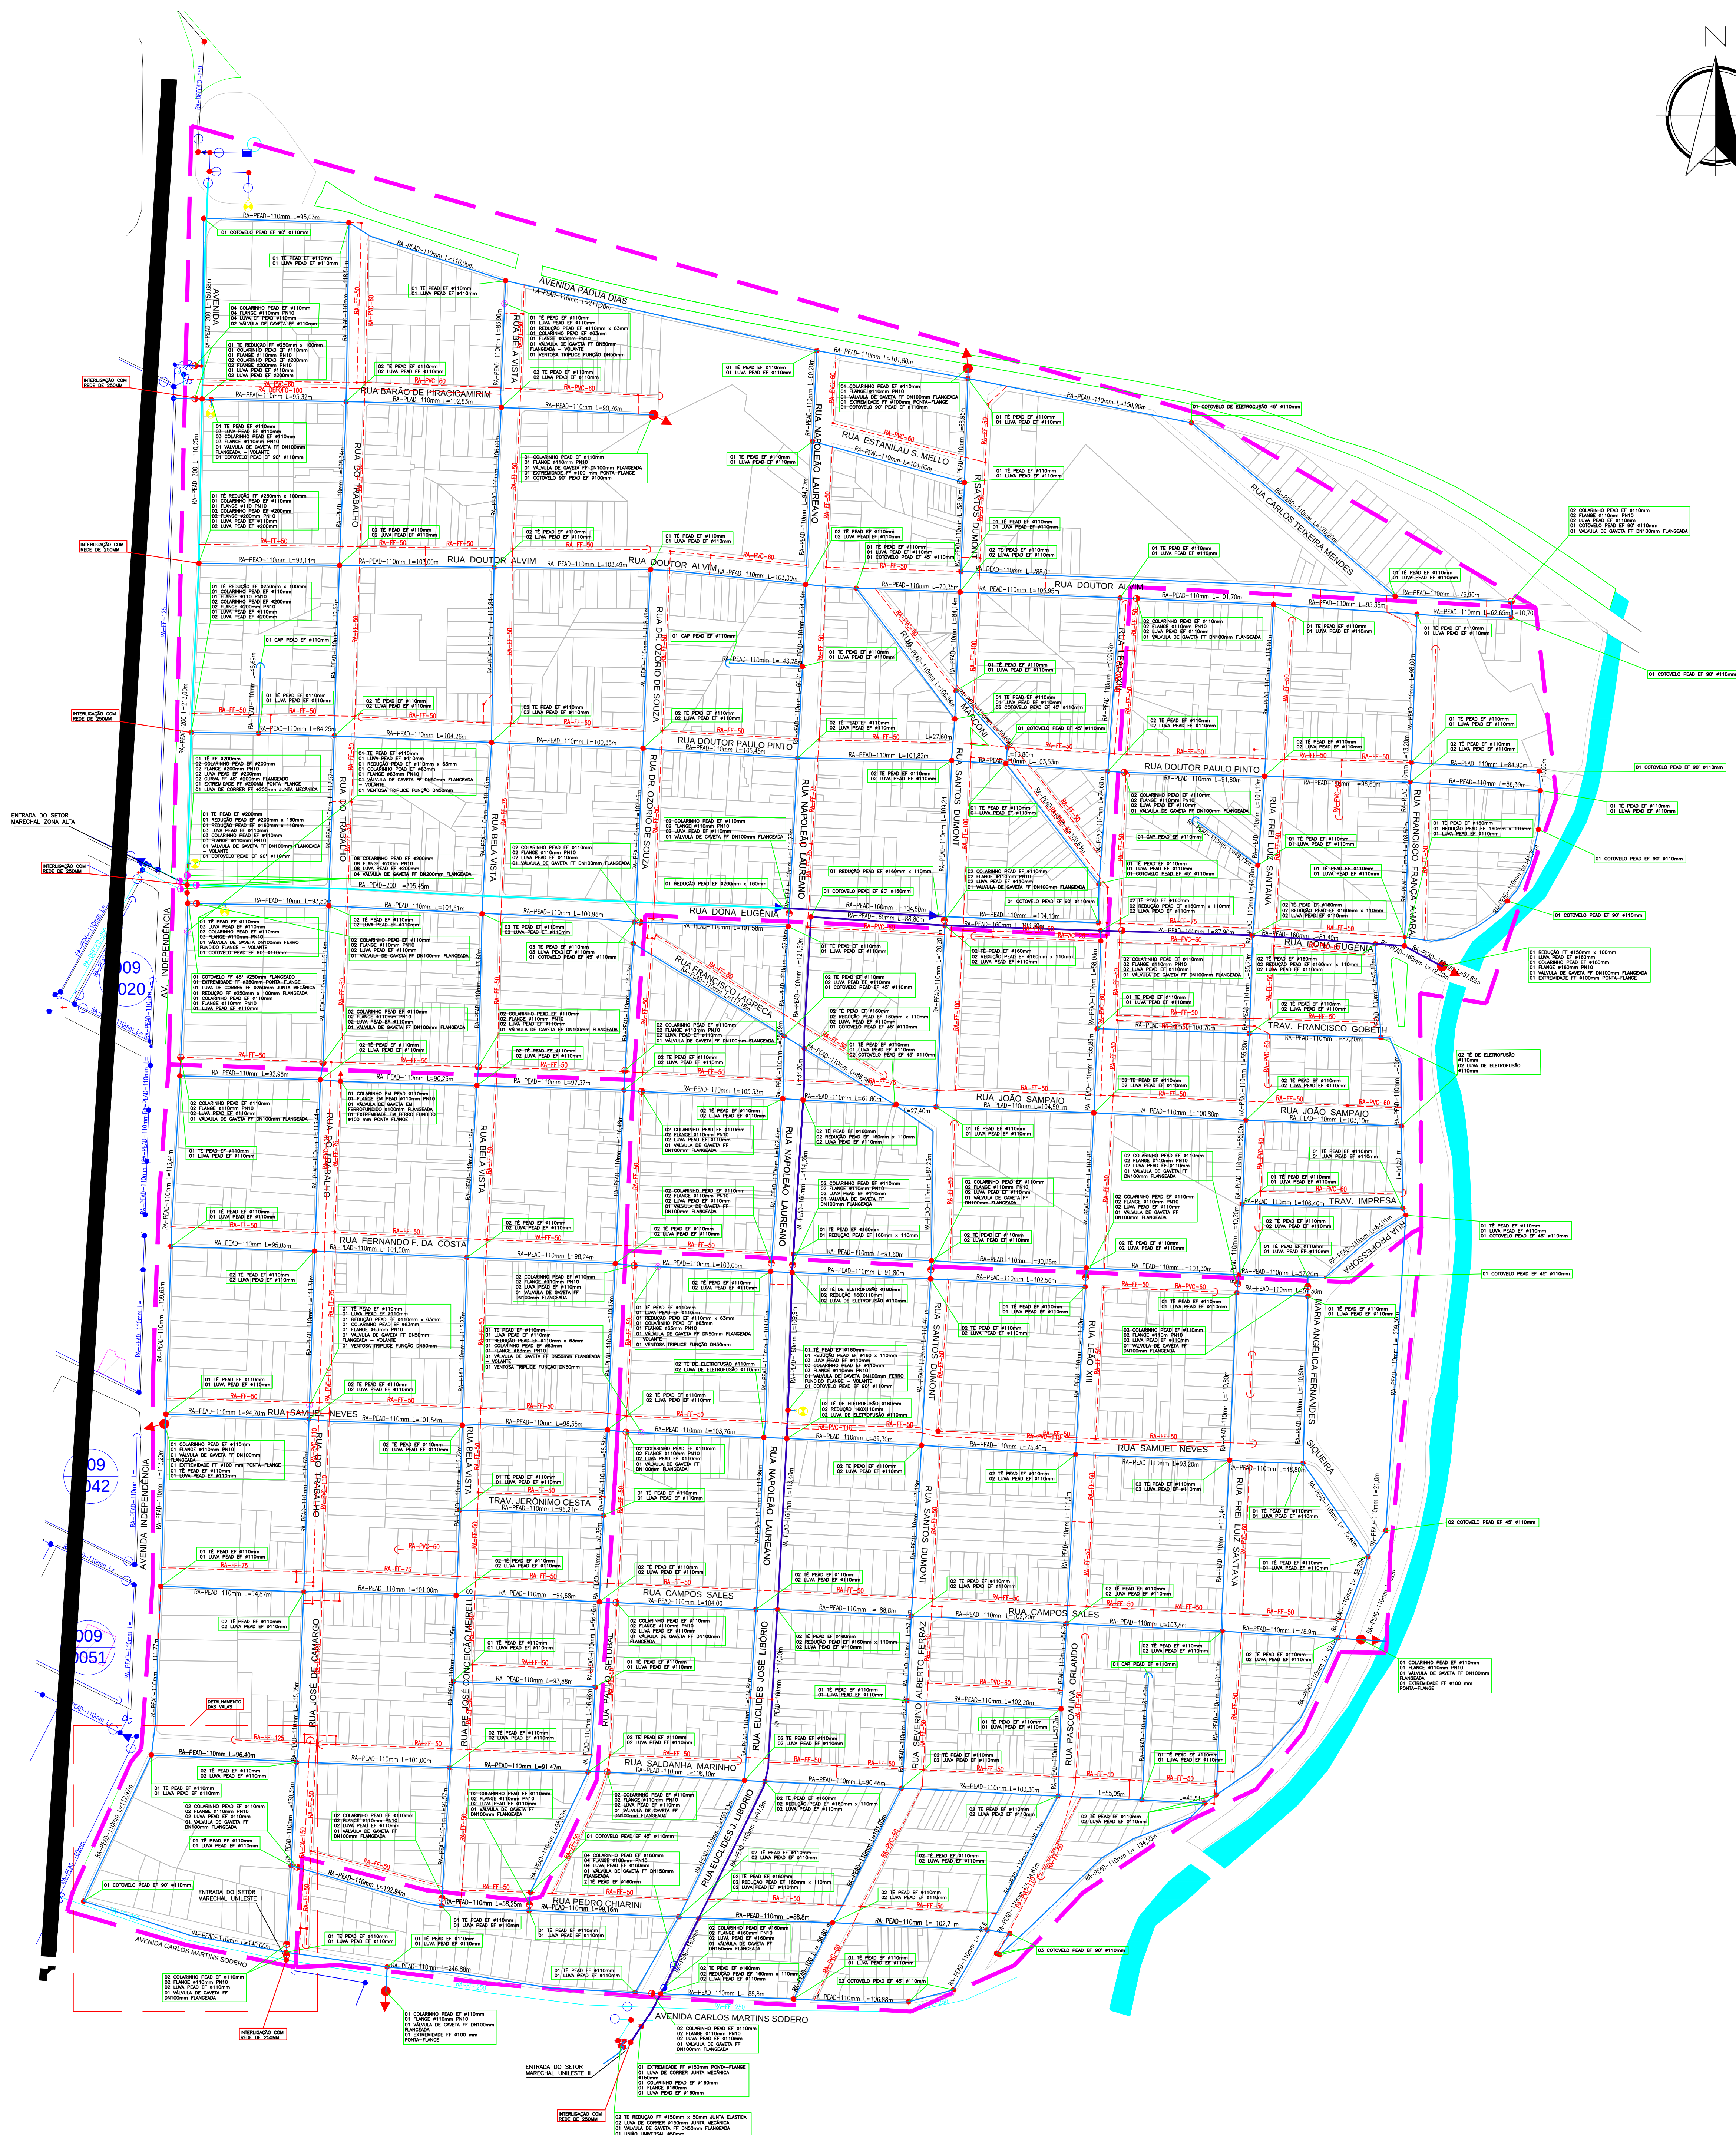

- | | |
|---|---|
|  | VALA P/ PASSAGEM DE TUBULAÇÃO EM PEAD – 2,00m x 2,00m |
|  | VALA P/ PASSAGEM DO RAMAL PREDIAL – 0,80m x 0,80m |
|  | VALA P/ INTERLIGAÇÃO DO RAMAL AO CAVALETE – 0,50m x 0,50m |
| | LIGAÇÃO ENTRE VALAS P/ PERFURAÇÃO |

LEGENDA					
	DESCARGA		CAP		CONEXÃO
	RESERVATÓRIO		VENTOSA		HORRANTE
	REGISTRO ABERTO		CONTINUIDADE		REGISTRO FECHADO
	REDUÇÃO		POSTO		ARVORE
			PONTO		VIP

NOTAS:

- A tubulação da rede de distribuição interna enterrada deve manter um afastamento de outras utilidades, tubulações e estruturas de no mínimo 0,30 m, medidos a partir da sua face.
- (Fonte: Universidade TRISUL - Comgás);
- A cada 100m deverá ser utilizado uma LUVA DE ELETROFUSÃO para junção das tubulações;
 - Tubulações acima de 110mm será utilizado processo de termofusão para solda entre tubos;
 - Nas derivações e interseções serão utilizadas conexões por processo de eletrofusão;
 - Rede de gás assentada a 1,50m de profundidade, conforme documento fornecido pela COMGÁS.



SERVIÇO MUNICIPAL DE ÁGUA E ESGOTO
AUTARQUIA MUNICIPAL - PIRACICABA - SP

QUANTIDADE DE TUBULAÇÕES

DESCRIÇÃO	QUANT. (m)
SUBSTITUIÇÃO PEAD PN 110 mm PIPE BURSTING 19630,65	
SUBSTITUIÇÃO PEAD DN 160 mm PIPE BURSTING 1602,16	
SUBSTITUIÇÃO PEAD DN 200 mm PIPE BURSTING 860,36	
SETORIZAÇÃO	
DESATIVAÇÃO	

APROVAÇÃO:	

Sistema:

Projeto:

Localidade:

Disciplina:

IDENTIFICAÇÃO

Responsável Por:

Descrição

Desenho:

Desenho:

Desenho:

Desenho:

Aprovação:

PROJETO EXECUTIVO DE SUBSTITUIÇÃO DE REDES DE DISTRIBUIÇÃO DE ÁGUA, TRÓCA DE RAMAIS PELO MÉTODO MÃO DESTRUÍDO (INDICADO), INCLUSIVE REPOSIÇÃO DO REVESTIMENTO ASFALTADO E PASSARELOS PÚBLICOS, REFERENTE AO PROJETO DE REDUÇÃO DE PERDAS E SETORIZAÇÃO NA VILA INDEPENDÊNCIA NA CIDADE DE PIRACICABA - SP

VILA INDEPENDÊNCIA - PIRACICABA - SP

Rep.: Técnico Civil
Eng. de Máq. Sênior CREA/01115862 SP

Assinatura:

ANDERSON SOUZA DE MEDEIROS CREA-04090414 SP
CRISTIANO DE GUERRE VARELA CREA/01116217 SP
ROMAULO TEIXEIRA CREA/01205640 SP

Nome:

Orc:

Data:

10000

Nº Des.:

Substitui A:

Substitui Por:

1/4

Folha:



Assinaturas do documento

"Anexo III_01.EX.INDEPENDENCIA.REDES COM
DESATIVAÇÃO"



Código para verificação: **3SS6UBGL**

Este documento foi assinado digitalmente pelos seguintes signatários nas datas indicadas:



ANDERSON SOUZA DE MEDEIROS (CPF: ***.524.088-**) em 06/02/2026 às 08:23:03 (GMT-03:00)

Emitido por: "SolarBPM", emitido em 16/07/2025 - 13:30:50 e válido até 16/07/2028 - 13:30:50.

(Assinatura do Sistema)



CRISTHIANO DE QUEIROZ VARELLA (CPF: ***.114.808-**) em 04/02/2026 às 13:47:48 (GMT-03:00)

Emitido por: "SolarBPM", emitido em 08/08/2025 - 13:21:27 e válido até 08/08/2028 - 13:21:27.

(Assinatura do Sistema)

Para verificar a autenticidade desta cópia, acesse o link

<https://sempapel.piracicaba.sp.gov.br/atendimento/conferenciaDocumentos> e informe o processo **SEMAE**

2025/003773 e o código **3SS6UBGL** ou aponte a câmera para o QR Code presente nesta página para realizar a conferência.