

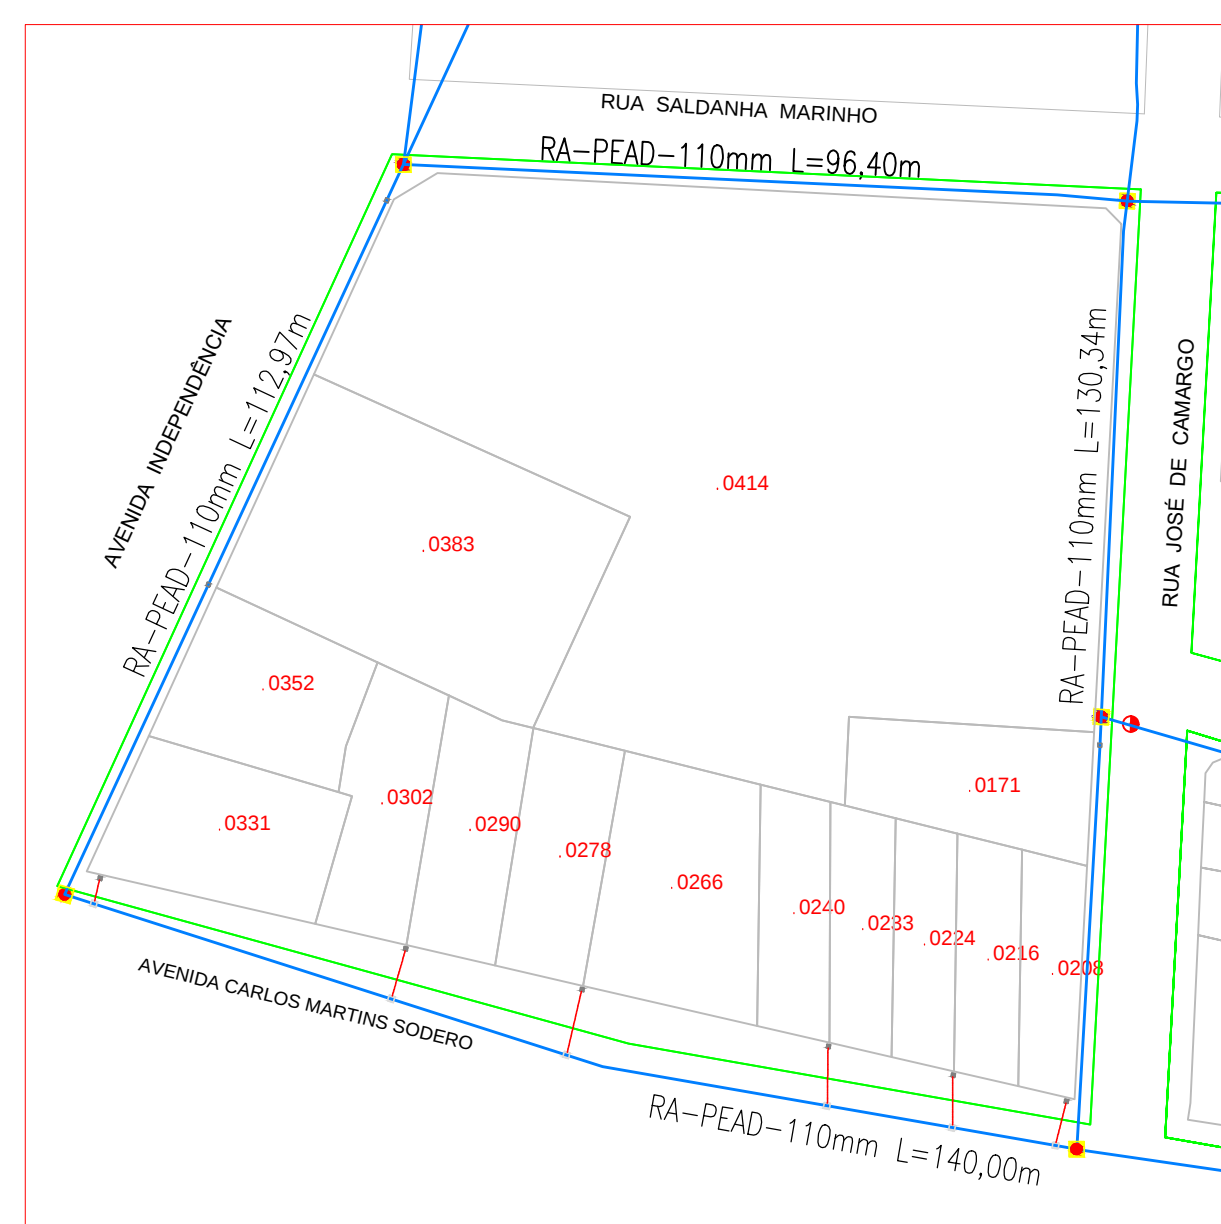


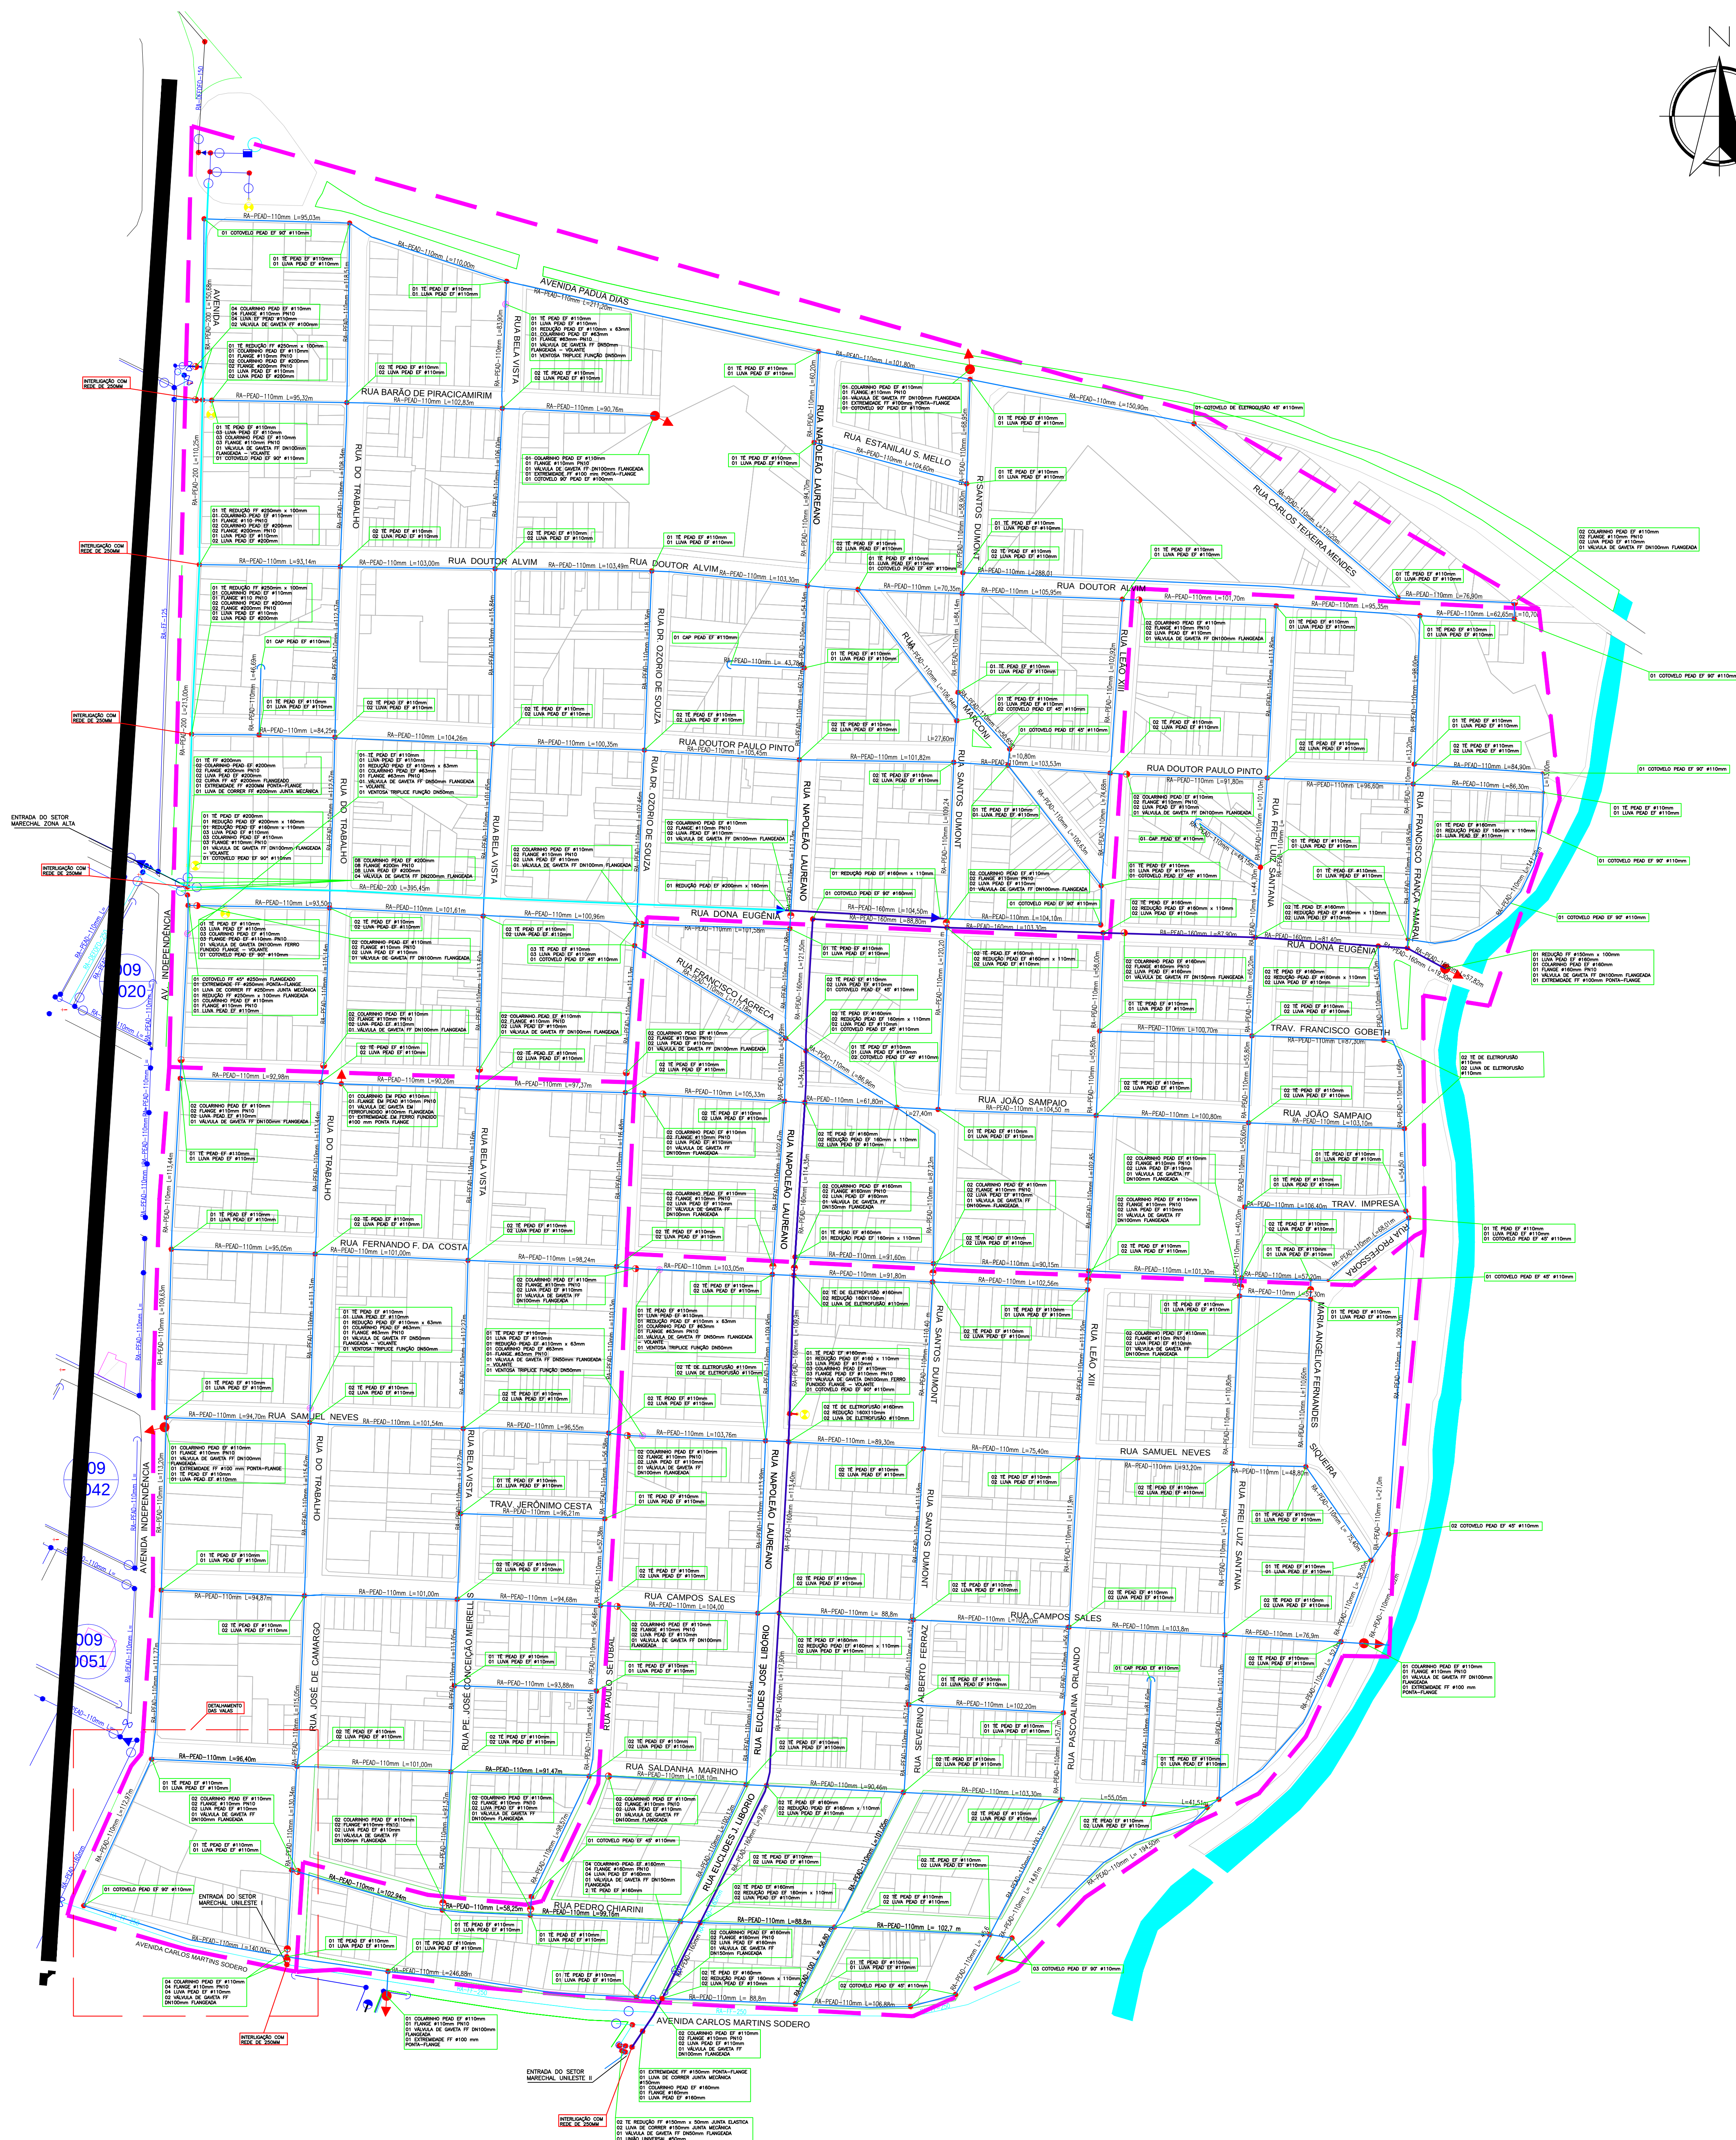

- | | |
|---|---|
|  | VALA P/ PASSAGEM DE TUBULAÇÃO EM PEAD – 2,00m x 2,00m |
|  | VALA P/ PASSAGEM DO RAMAL PREDIAL – 0,80m x 0,80m |
|  | VALA P/ INTERLIGAÇÃO DO RAMAL AO CAVALETE – 0,50m x 0,50m |
| | LIGAÇÃO ENTRE VALAS P/ PERFURAÇÃO |

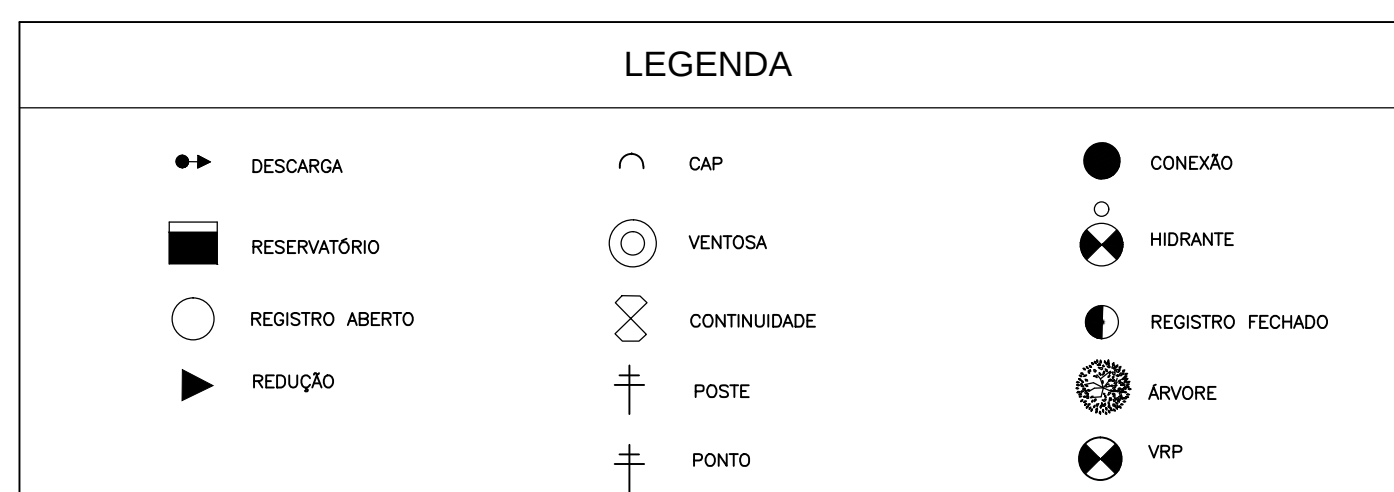

NOTAS:

- A tubulação da rede de distribuição interna enterrada deve manter um afastamento de outras utilidades, tubulações e estruturas de no mínimo 0,30 m, medidos a partir da sua face.
(Fonte: Universidade TRISUL - Comgás);
- A cada 100m deverá ser utilizado uma LUVA DE ELETROFUSÃO para junção das tubulações;
- Tubulações acima de 110mm será utilizado processo de termofusão para solda entre tubos;
- Nas derivações e interseções serão utilizadas conexões por processo de eletrofusão;
- Rede de gás assentada a 1,50m de profundidade, conforme documento fornecido pela COMGÁS.



SERVIÇO MUNICIPAL DE ÁGUA E ESGOTO
AUTARQUIA MUNICIPAL - PIRACICABA - SP

QUANTITATIVO DE TUBULAÇÕES

DESCRIÇÃO

QUANT. (m)

SUBSTITUIÇÃO PEAD DN 110 mm PIPE BURSTING

19630,65

SUBSTITUIÇÃO PEAD DN 160 mm PIPE BURSTING

106,76

SUBSTITUIÇÃO PEAD DN 200 mm PIPE BURSTING

860,36

SETORIZAÇÃO

Slater:

Projeto:

Localidade:

Disciplina:

HIDRÁULICA

Responsável Por:

Execução:

Desenho:

Desenho:

Desenho:

Aprovação:

TRIZO DE MATOS SEYDULLI CREIA-001116802 SP

ANDERSON SOUZA DE MEDRORIO CRE-00094704 SP

DEPUTADO DO GOVERNO DO ESTADO DE SÃO PAULO 01/07/2017 SP

ROMÃO TAVELLA (037302656)

00064704 SP

01/01/1982 SP

037302656

000116802 SP

Assinatura:

Nº Des.:

Substitui A:

Substituído Por:

Folha:

PROJETO EXECUTIVO DE SUBSTITUIÇÃO DE REDE DE DISTRIBUIÇÃO DE ÁGUA, TRIEIRA DE RAMAS PELO MÉTODO NAO DESTRUTIVO INCLUSIVE REPARAÇÃO DO REVESTIMENTO ATRAVÉS DE PASSARELAS PÚBLICAS, REFERENTE AO PROJETO DE REDUÇÃO DE PERDAS E SITUAÇÃO NA VILA INDEPENDÊNCIA NA CIDADE DE PIRACICABA - SP

VILA INDEPENDÊNCIA - PIRACICABA - SP

2 / 4



Assinaturas do documento

"Anexo III_02.EX.INDEPENDENCIA.REDES"



Código para verificação: **BY4RLQIX**

Este documento foi assinado digitalmente pelos seguintes signatários nas datas indicadas:



ANDERSON SOUZA DE MEDEIROS (CPF: ***.524.088-**) em 06/02/2026 às 08:23:03 (GMT-03:00)

Emitido por: "SolarBPM", emitido em 16/07/2025 - 13:30:50 e válido até 16/07/2028 - 13:30:50.

(Assinatura do Sistema)



CRISTHIANO DE QUEIROZ VARELLA (CPF: ***.114.808-**) em 04/02/2026 às 13:47:48 (GMT-03:00)

Emitido por: "SolarBPM", emitido em 08/08/2025 - 13:21:27 e válido até 08/08/2028 - 13:21:27.

(Assinatura do Sistema)

Para verificar a autenticidade desta cópia, acesse o link

<https://sempapel.piracicaba.sp.gov.br/atendimento/conferenciaDocumentos> e informe o processo **SEMAE**

2025/003773 e o código **BY4RLQIX** ou aponte a câmera para o QR Code presente nesta página para realizar a conferência.