


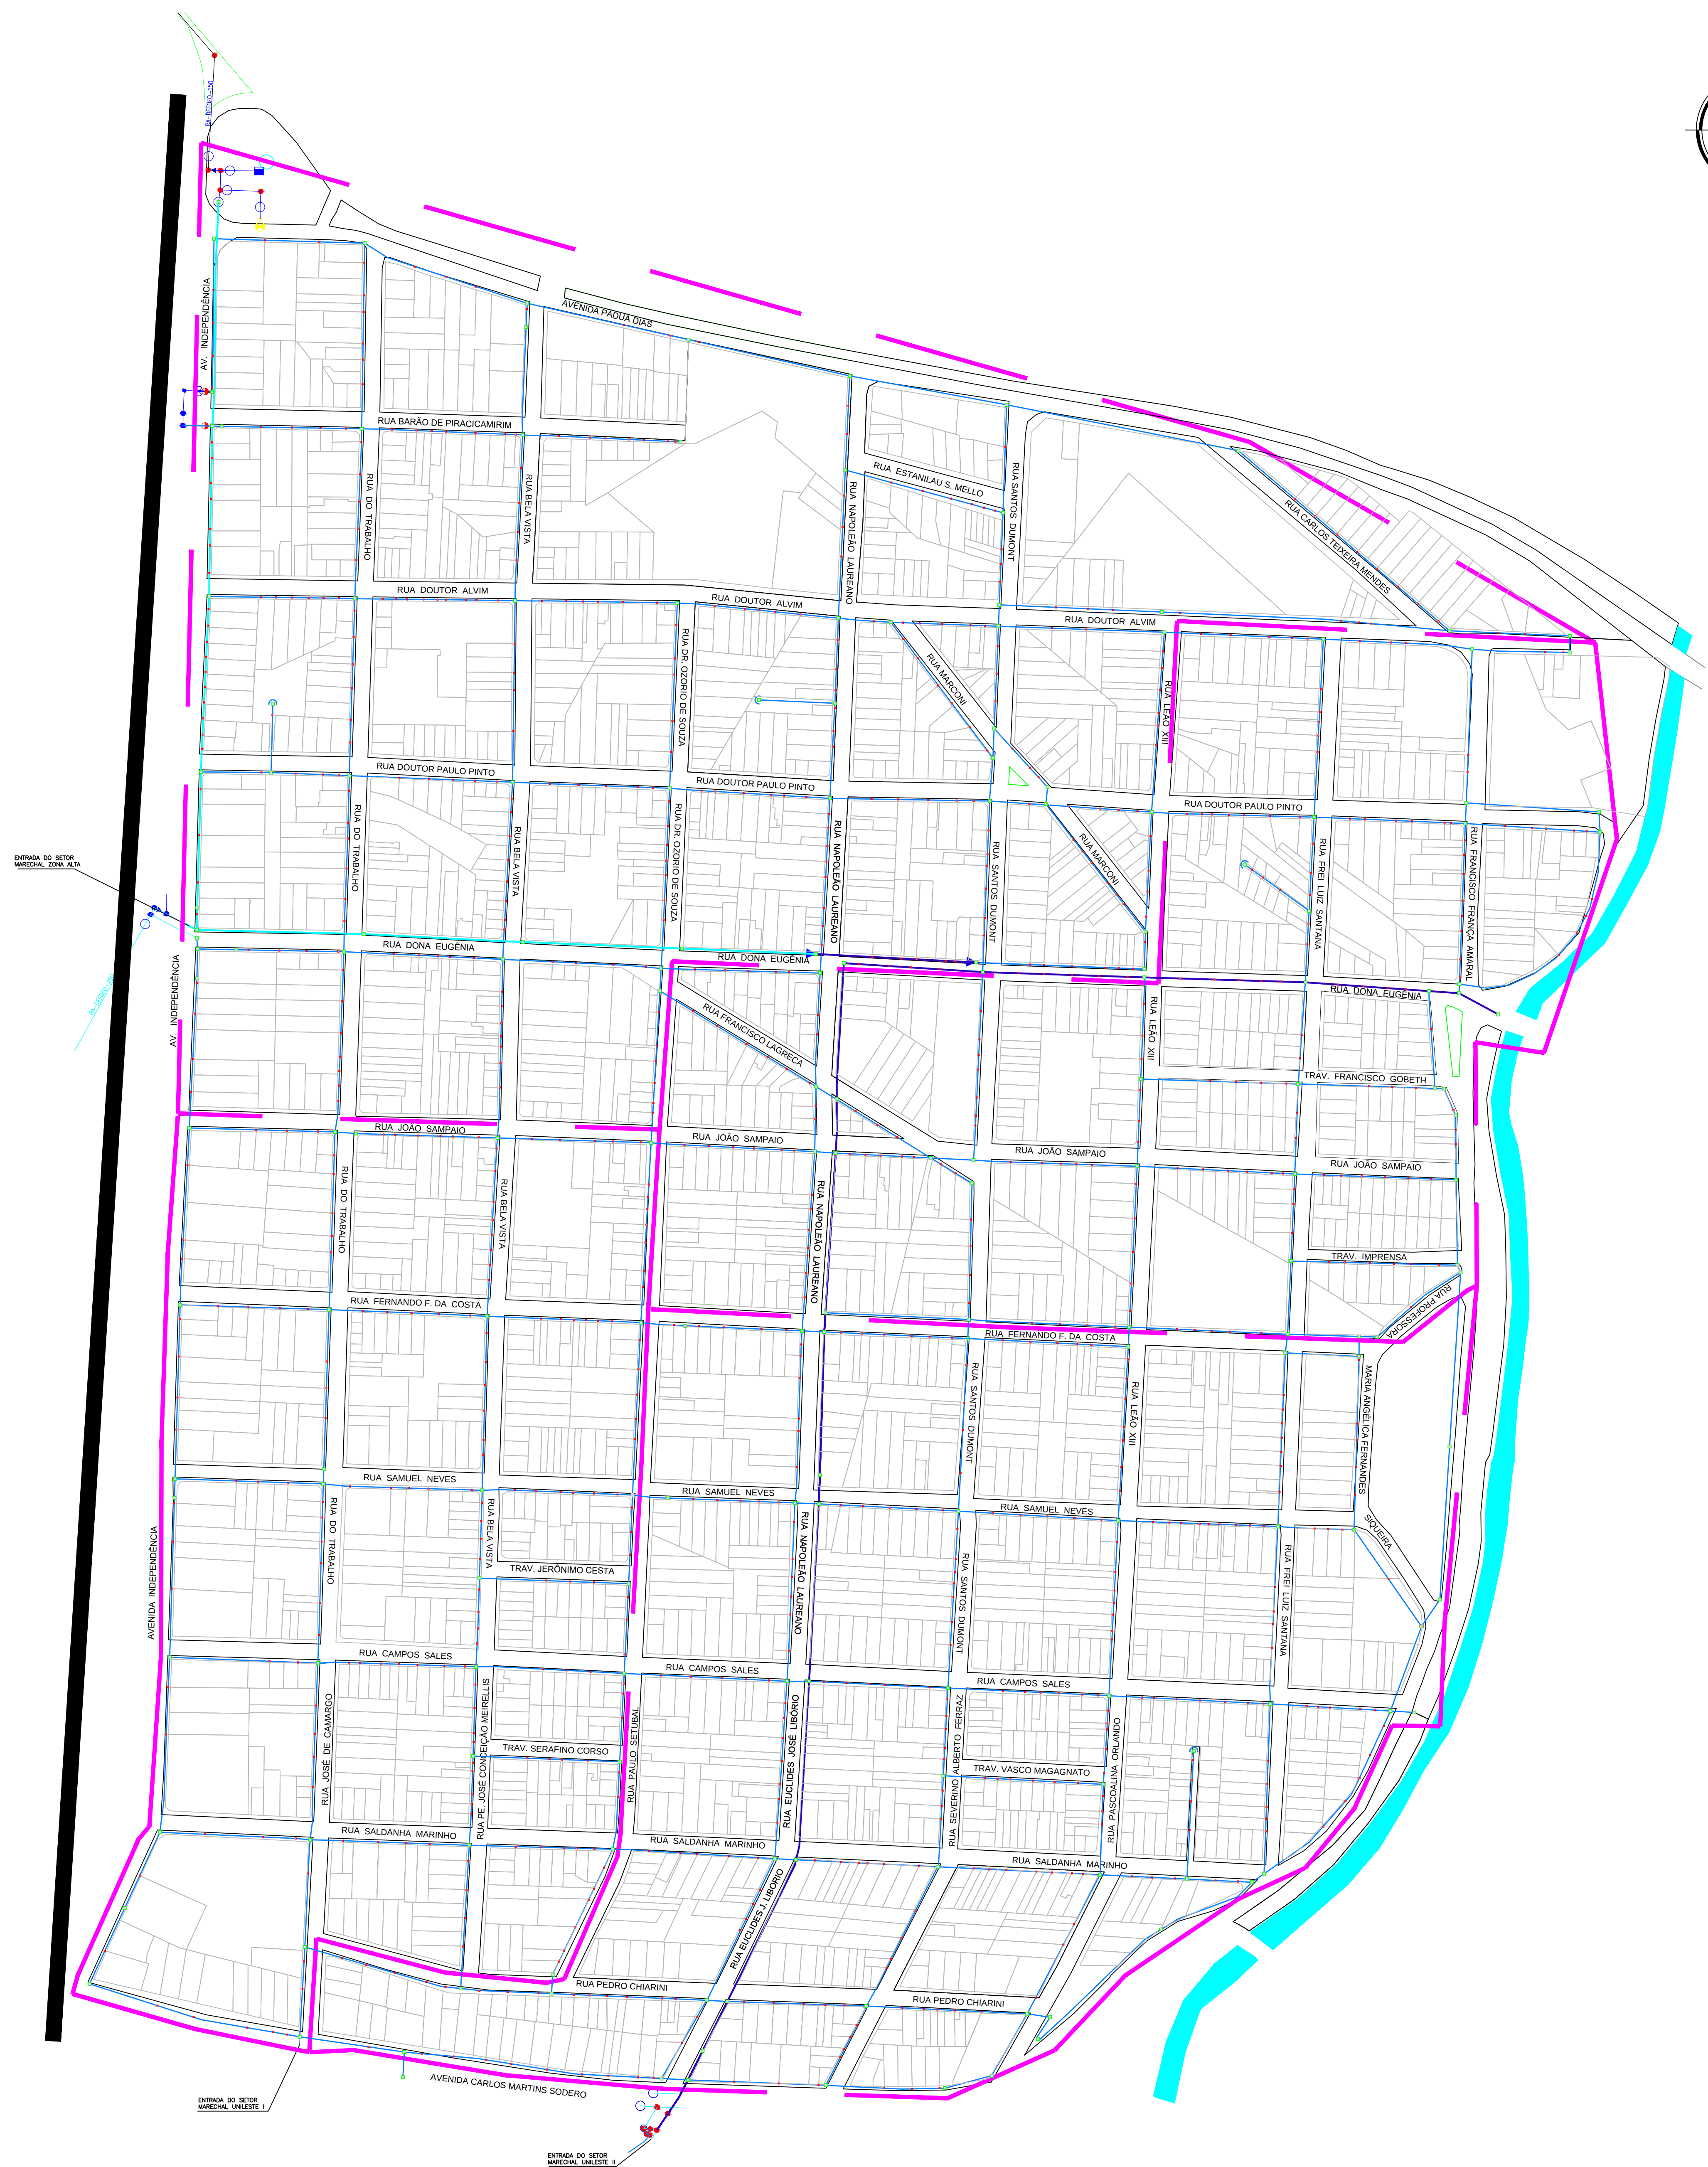

- NOTAS:
1. AS VALAS PARA INTERLIGAÇÃO DAS REDES E CONEXÕES DEVERÃO SER ABERTAS COM DIMENSÕES DE 2,00m (C) x 2,00m (L) x 1,50m (P).
 2. AS VALAS PARA INTERLIGAÇÃO DOS RAMAIS DEVERÃO SER ABERTAS COM DIMENSÕES DE 0,80m (C) x 0,80m (L) x 1,50m (P).
 3. PARA A CONEXÃO DO RAMAL DOMICILIAR JUNTO AO CAVALETE É NECESSÁRIA A ABERTURA DE UMA PEQUENA INTERVENÇÃO NO PASSEIO COM DIMENSÕES DE 0,50m (C) x 0,50m (L) x 0,30m (P).
 4. A POSIÇÃO E QUANTIDADE DE VALAS FORAM ESTIMADAS, PODENDO SOFRER ALTERAÇÃO DE POSIÇÃO E QUANTIDADES DURANTE A EXECUÇÃO DAS OBRAS, CONFORME NECESSIDADE.
 5. CONFORME DOCUMENTO FORNECIDO PELA COMGÁS, A REDE DE GÁS ESTÁ ASSENTADA A 1,50m DE PROFUNDIDADE.

LEGENDA

	REDE DISTRIBUIÇÃO DN 110 mm - PEAD
	REDE DISTRIBUIÇÃO DN 160 mm - PEAD
	REDE DISTRIBUIÇÃO DN 200 mm - PEAD
	SETORIZAÇÃO
	VALA PARA INTERLIGAÇÃO DAS REDES E CONEXÕES
	VALA PARA INTERLIGAÇÃO DOS RAMAIS



SERVIÇO MUNICIPAL DE ÁGUA E ESGOTO
ATUARQUA MUNICIPAL – PIRACICABA - SP

QUANTITATIVO DE TUBULAÇÕES

DESCRIÇÃO	QUANT. (m)
SUBSTITUIÇÃO PEAD DN 110 mm PIPE BURSING	19630,65
SUBSTITUIÇÃO PEAD DN 160 mm PIPE BURSING	6692,76
SUBSTITUIÇÃO PEAD DN 200 mm PIPE BURSING	860,36

SETORIZAÇÃO

Sistema:

Projeto:

Localidade:

Disciplina:

HORÁRIAL

PROJETO EXECUTIVO DE SUBSTITUIÇÃO DE REDES DE DISTRIBUIÇÃO DE ÁGUA, TRATAMENTO POR MÉTODO NÃO DESTRUITIVO, INCLUSIVE REPOSIÇÃO DO REVESTIMENTO ASFALTICO E PASSADOUZINHOS, REFERENTE AO PROJETO DE REDUÇÃO DE PERDAS E SINTACIZAÇÃO DA VILA INDEPENDÊNCIA NA GERAÇÃO DE PIRACICABA - SP

VILA INDEPENDÊNCIA - PIRACICABA - SP

Reps.: Hecney/Creyce
Tipo de Matéria Syncre CREA-006110862 SP
APROVAÇÃO: ÁGUA E ESGOTO CREA-000000000 SP
2020/10/01 15:00
ROMALDO MOTA TEIXEIRA CREA-000000000 SP

Assinatura:

Responsável Por:

Nome:

Cres:

Data:

Escala:

Execução:

Desenho:

Desenho:

Desenho:

Desenho:

Aprovação:

ANDERSON MACHADO

CRISTIANNA VARELLA

ROMALO TEIXEIRA

Tipo de Matéria Syncre

06/06/2016

05/01/2017

09/12/2016

0001156602 SP

Nº Des.:

Substitui A:

Substituído Por:

Fóto:

3/4



Assinaturas do documento

"Anexo III_03.EX.INDEPENDENCIA.VALAS"



Código para verificação: **1I6OSPDY**

Este documento foi assinado digitalmente pelos seguintes signatários nas datas indicadas:



ANDERSON SOUZA DE MEDEIROS (CPF: ***.524.088-**) em 06/02/2026 às 08:23:04 (GMT-03:00)

Emitido por: "SolarBPM", emitido em 16/07/2025 - 13:30:50 e válido até 16/07/2028 - 13:30:50.

(Assinatura do Sistema)



CRISTHIANO DE QUEIROZ VARELLA (CPF: ***.114.808-**) em 04/02/2026 às 13:47:48 (GMT-03:00)

Emitido por: "SolarBPM", emitido em 08/08/2025 - 13:21:27 e válido até 08/08/2028 - 13:21:27.

(Assinatura do Sistema)

Para verificar a autenticidade desta cópia, acesse o link

<https://sempapel.piracicaba.sp.gov.br/atendimento/conferenciaDocumentos> e informe o processo **SEMAE**

2025/003773 e o código **1I6OSPDY** ou aponte a câmera para o QR Code presente nesta página para realizar a conferência.