



S:\engenharia interno\8 - OBRAS 2025\6.0 - FEHIDRO - INDEPENDÊNCIAS.0 - ARQUIVOS PARA O FEHIDRONDEPENDÊNCIAS\4º ENVI0102 EX INDEPENDENCIA BY-PASS.dwg

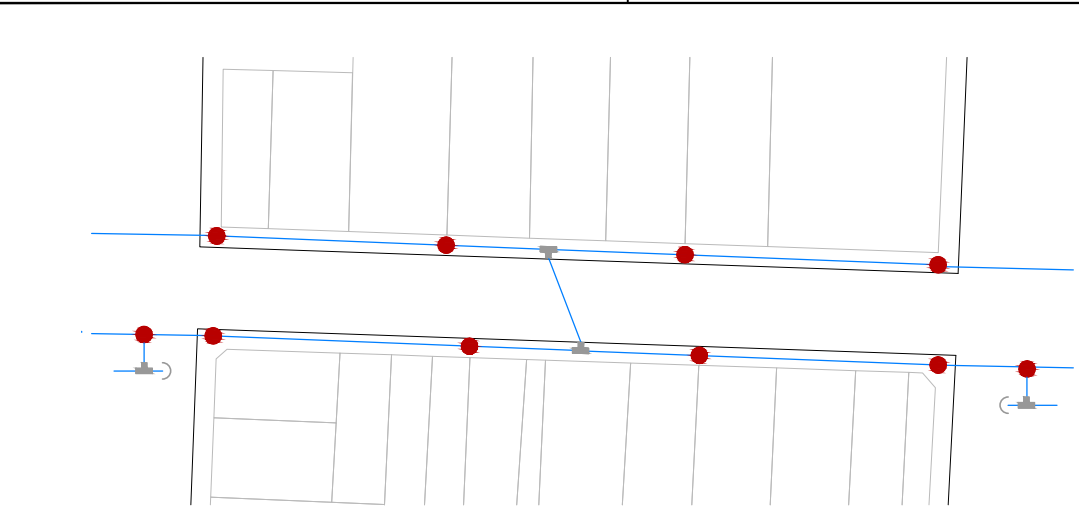

LISTA DE MATERIAL			
ITEM	DESCRIÇÃO	MATERIAL	UN.
1	TUBO PEAD 1" - DN32	PEAD	PÇ
2	TUBO PEAD 3/4" - DN25	PEAD	PÇ
3	TÊ ROSCÁVEL REDUÇÃO DE 1" PARA 3/4"	PVC	PÇ
4	ADAPTADOR DE COMPRESSÃO 1"	PP	PÇ
5	ADAPTADOR DE COMPRESSÃO 3/4"	PP	PÇ
6	TÊ ROSCÁVEL REDUÇÃO DE 2" PARA 1"	PVC	PÇ
7	PLUG TAMPÃO ROSCÁVEL 2"	PVC	PÇ
8	TUBO DE ROSCA BRANCO 2"	PVC	PÇ
9	JUNTA ADAPTÁVEL 2"	FF	PÇ

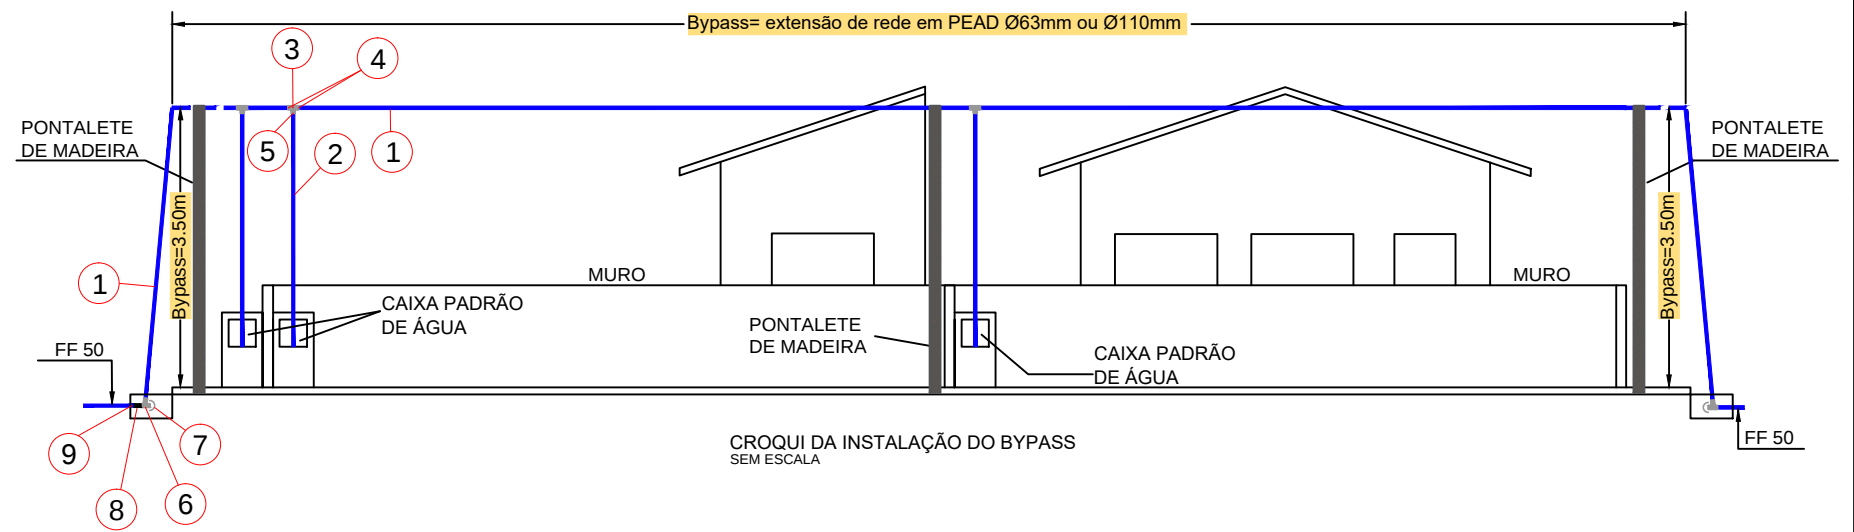

OBSERVAÇÕES E DETALHES:		 SERVIÇO MUNICIPAL DE ÁGUA E ESGOTO AUTARQUIA MUNICIPAL - PIRACICABA - SP DEPARTAMENTO DE OBRAS HIDRÁULICAS - DIV. DE CADASTRO TÉCNICO	PROJETO: CONSTRUÇÃO	DATA:	REVISÃO Nº1
			TÍTULO: DETALHE BY-PASS - VARAL	DESENHO:	ESCALA: INDICADA
			LOCAL:	VISTO:	FOLHA: ÚNICA
RESPONSÁVEL:	CREA:				



Assinaturas do documento

"Anexo III_05.EX.INDEPENDENCIA.BY-PASS"



Código para verificação: **NRJQJ6RX**

Este documento foi assinado digitalmente pelos seguintes signatários nas datas indicadas:



ANDERSON SOUZA DE MEDEIROS (CPF: ***.524.088-**) em 06/02/2026 às 08:23:04 (GMT-03:00)

Emitido por: "SolarBPM", emitido em 16/07/2025 - 13:30:50 e válido até 16/07/2028 - 13:30:50.

(Assinatura do Sistema)



CRISTHIANO DE QUEIROZ VARELLA (CPF: ***.114.808-**) em 04/02/2026 às 13:47:49 (GMT-03:00)

Emitido por: "SolarBPM", emitido em 08/08/2025 - 13:21:27 e válido até 08/08/2028 - 13:21:27.

(Assinatura do Sistema)

Para verificar a autenticidade desta cópia, acesse o link

<https://sempapel.piracicaba.sp.gov.br/atendimento/conferenciaDocumentos> e informe o processo **SEMAE**

2025/003773 e o código **NRJQJ6RX** ou aponte a câmera para o QR Code presente nesta página para realizar a conferência.